



LATO COMUNE DI BELLUNO - sx. orografica

PIANTA A QUOTA IMPOSTA PILE PORTANTI


LATO COMUNE DI SEDIKO - dx. orografica

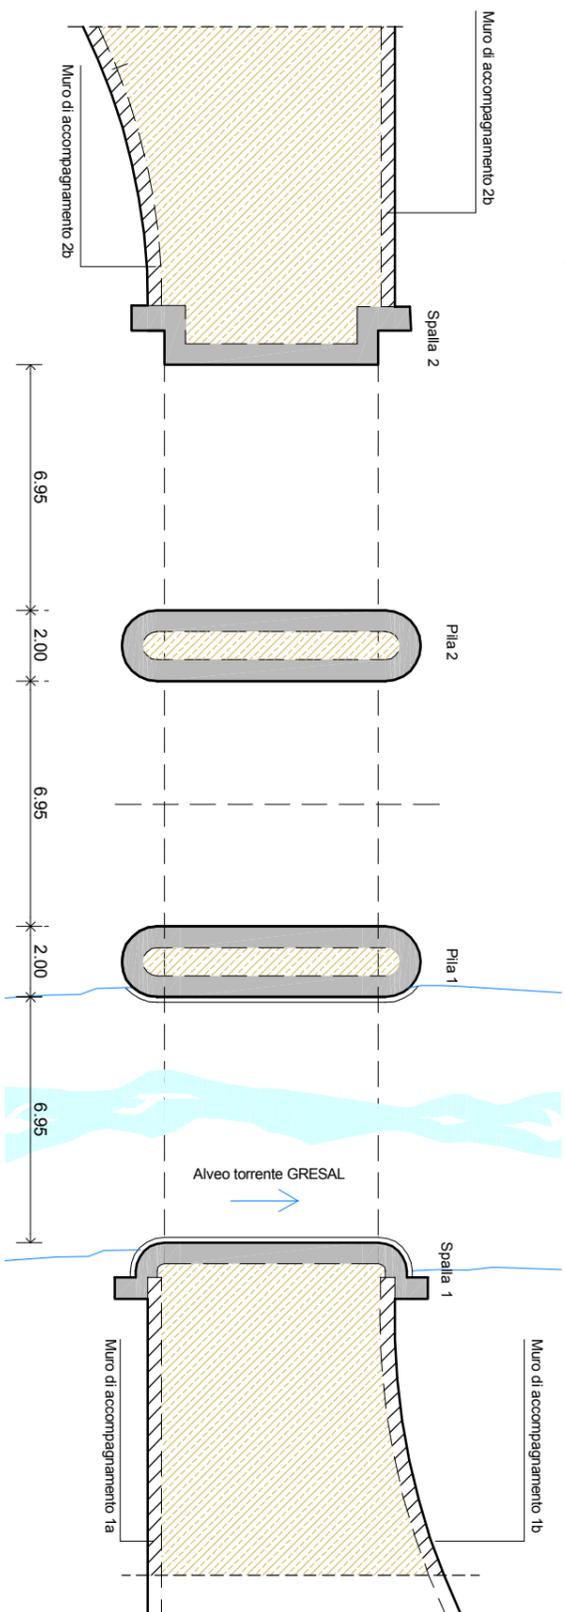

PIANTA INTRADOSSO VOLTE

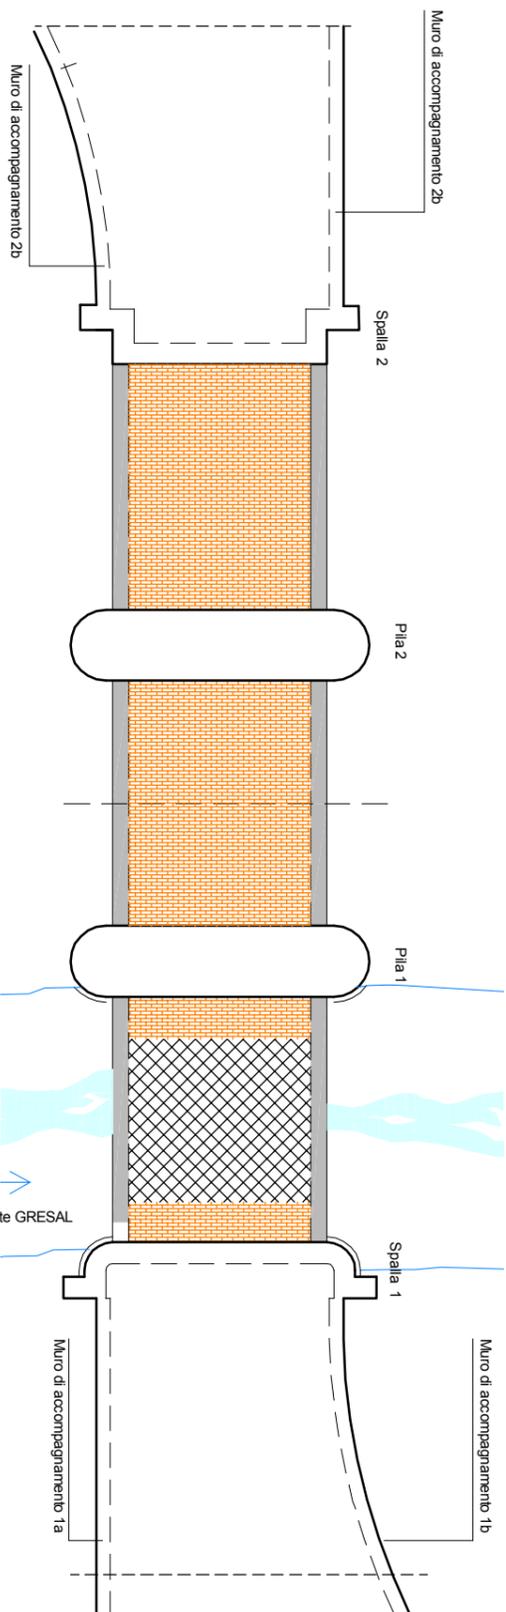

PIANTA PIANO VIARIO

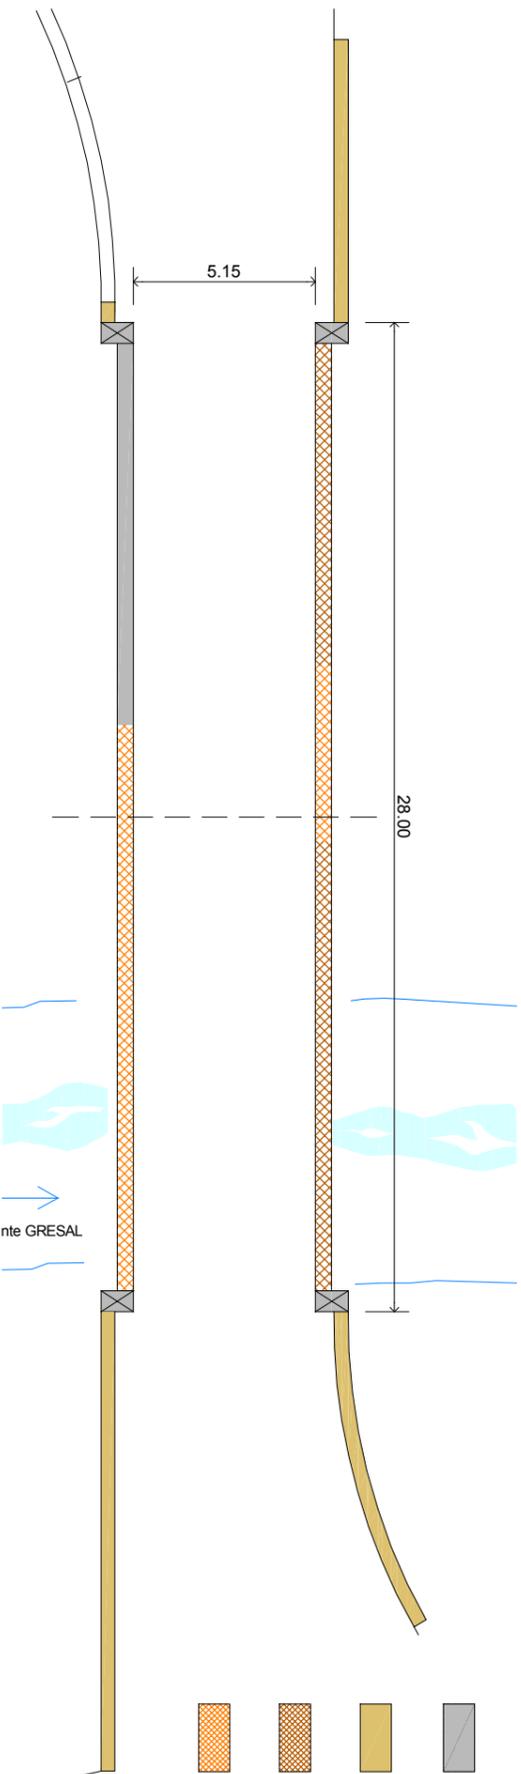

scala 1:200

