

ENTE PROPONENTE
RESPONSABILE
DEL PROGRAMMA
UFFICIO
URBANISTICA-MOBILITÀ
PROGETTAZIONE
GENERALE

Comune di Belluno
sindaco Jacopo Massaro
ass. all'Urbanistica, Rigenerazione urbana Franco Frison
Alfonsina Tedesco
Anna Ribul Olzer, Sara Gnech, Zoella Uliana
Aquilino Chinazzi e Federica Mis
Archipiùe architetti associati
Paolo Miotto, Mauro Sarti




Piazza Duomo 1 - 32100 Belluno
tel. 0437.913111 e-mail: info@comune.belluno.it
Via Germania 7/24 - 33010 Vigonza (PD)
tel. 049.7380542 e-mail: info@archipiue.com

Progetto per la Riquilificazione Urbana di Belluno Capoluogo
Progetto Belluno, da periferia del Veneto a capoluogo delle Dolomiti

Proposta di Progetto utile ai fini del Programma straordinario di intervento per la riqualificazione urbana e la sicurezza delle periferie delle città metropolitane e dei comuni capoluogo di provincia

PROGETTO PRELIMINARE

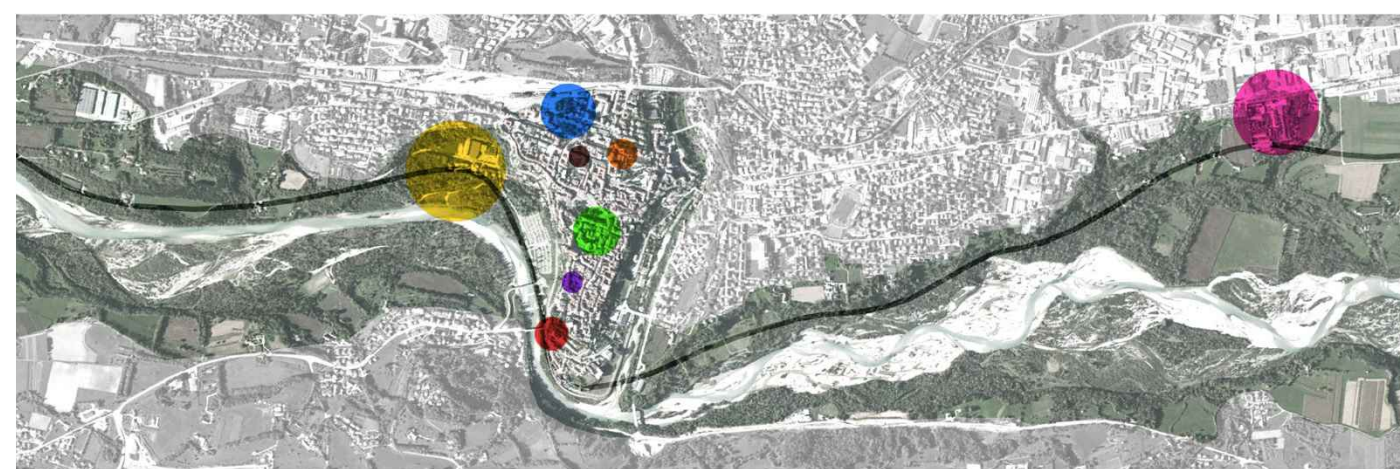

AZIONE 2_SERVIZI A SCALA TERRITORIALE
INTERVENTO 2A_Ristrutturazione scuola Gabelli

SOGGETTO ATTUATORE **Comune di Belluno**
RESPONSABILE DEL PROGETTO **Alfonsina Tedesco**
PROGETTISTA **SAAS**
Alessandro Sacchet
CON **ATENASTUDIO**
Rossana Atenà, Marco Sardella

Piazza Duomo 1 - 32100 Belluno
tel. 0437.913111 e-mail: info@comune.belluno.it
Piazza Duomo 1 - 32100 Belluno
tel. 0437.913111 e-mail: info@comune.belluno.it
Via Mezzanera 6/3 - 32100 Belluno
tel. 0437.942272 e-mail: alessandro.sacchet@yahoo.it
Via Ercolino Scalfano, 5 - 00144 Roma
tel. 06.96520079 e-mail: info@atenastudio.it

TITOLO
STATO DI FATTO
PIANTA PIANO RIALZATO

ELABORATO **B**
scala 1:200
data agosto 2016



0 2 4 10 20 m