

ENTE PROPONENTE
 RESPONSABILE DEL PROGRAMMA
 UFFICIO URBANISTICA-MOBILITÀ
 PROGETTAZIONE GENERALE

Comune di Belluno
 sindaco Jacopo Massaro
 ass. all'Urbanistica, Rigenerazione urbana Franco Frison

Alfonsina Tedesco

Anna Ribul Olzer, Sara Gnech, Zoella Uliana
 Aquilino Chinazzi e Federica Mis

Archipiùdue architetti associati
 Paolo Miotto, Mauro Sarti

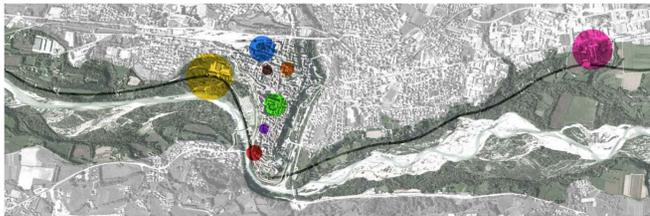

 Piazza Duomo 1 - 32100 Belluno
 tel. 0437.913111 e-mail: info@comune.belluno.it


 Via Germania 7/24 - 33010 Vigonza (PD)
 tel. 049.7380542 e-mail: info@archipiudue.com

Progetto per la Riquilificazione Urbana di Belluno Capoluogo
Progetto Belluno, da periferia del Veneto a capoluogo delle Dolomiti

Proposta di Progetto utile ai fini del Programma straordinario di intervento per la riqualificazione urbana e la sicurezza delle periferie delle città metropolitane e dei comuni capoluogo di provincia

PROGETTO PRELIMINARE



AZIONE 2_SERVIZI A SCALA TERRITORIALE
 INTERVENTO **2A_Ristrutturazione scuola Gabelli**

SOGGETTO ATTUATORE
 RESPONSABILE DEL PROGETTO
 PROGETTISTA
 CON

Comune di Belluno

Alfonsina Tedesco

SAAS
 Alessandro Sacchet

ATENASTUDIO
 Rossana Atenà, Marco Sardella


 Piazza Duomo 1 - 32100 Belluno
 tel. 0437.913111 e-mail: info@comune.belluno.it


 Piazza Duomo 1 - 32100 Belluno
 tel. 0437.942272 e-mail: arosandrosacchet@yahoo.it


 Via Ercolino Scalfano, 5 - 00144 Roma
 tel. 06.96520079 e-mail: info@atenastudio.it

TITOLO
STATO DI FATTO
PIANTA PIANO PRIMO

ELABORATO
 scala 1:200
 data agosto 2016



