



ENTE PROPONENTE
 RESPONSABILE DEL PROGRAMMA
 UFFICIO URBANISTICA-MOBILITÀ
 PROGETTAZIONE GENERALE

Comune di Belluno
 sindaco Jacopo Massaro
 ass. all'Urbanistica, Rigenerazione urbana Franco Frison
 Alfonsina Tedesco
 Anna Ribul Olzer, Sara Gnech, Zoella Uliana
 Aquilino Chinazzi e Federica Mis
 Archipiùdue architetti associati
 Paolo Miotto, Mauro Sarti


Piazza Duomo 1 - 32100 Belluno
 tel. 0437.913111 e-mail: info@comune.belluno.it

Via Germania 7/24 - 33010 Vigonza (PD)
 tel. 049.7380542 e-mail: info@archipiudue.com

Progetto per la Riquilificazione Urbana di Belluno Capoluogo
Progetto Belluno, da periferia del Veneto a capoluogo delle Dolomiti

Proposta di Progetto utile ai fini del Programma straordinario di intervento per la riqualificazione urbana e la sicurezza delle periferie delle città metropolitane e dei comuni capoluogo di provincia

PROGETTO PRELIMINARE

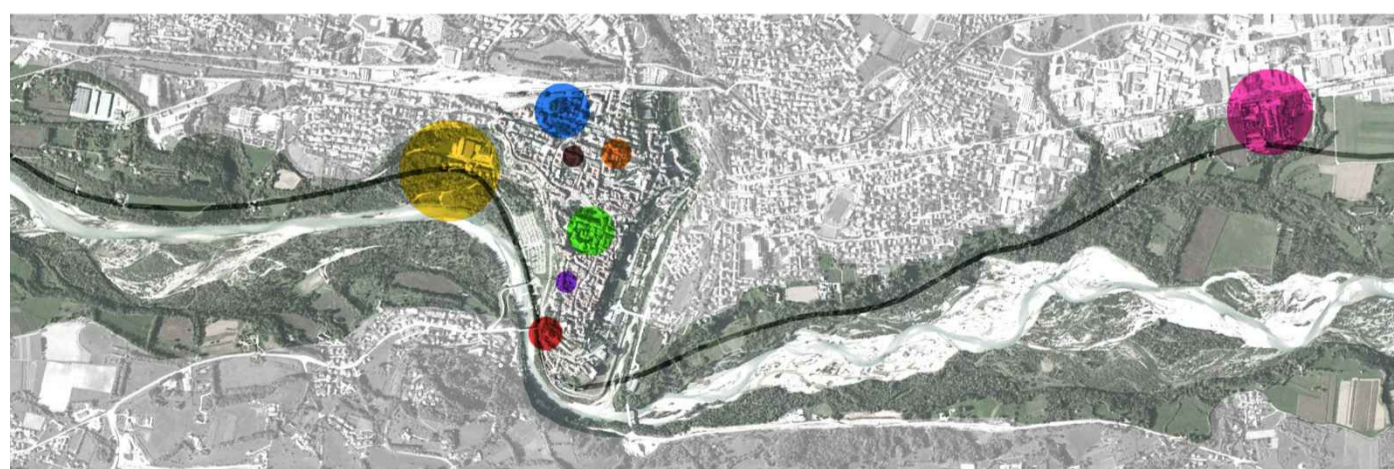

AZIONE 2_SERVIZI A SCALA TERRITORIALE

INTERVENTO **2A_Ristrutturazione scuola Gabelli**

SOGGETTO ATTUATORE
 RESPONSABILE DEL PROGETTO
 PROGETTISTA
 CON

Comune di Belluno
 Alfonsina Tedesco
 SAAS
 Alessandro Sacchet
 ATENASTUDIO
 Rossana Atenà, Marco Sardella

Piazza Duomo 1 - 32100 Belluno
 tel. 0437.913111 e-mail: info@comune.belluno.it


Piazza Duomo 1 - 32100 Belluno
 tel. 0437.913111 e-mail: info@comune.belluno.it

Via Mezzanera 43 - 32100 Belluno
 tel. 0437.942272 e-mail: alessandro.sacchet@yahoo.it

Via Ercolino Scalfano, 5 - 00144 Roma
 tel. 06.9620079 e-mail: info@atenastudio.it

TITOLO
STATO DI PROGETTO
PIANTA PIANO SEMINTERRATO

ELABORATO
 scala 1:200
 data agosto 2016

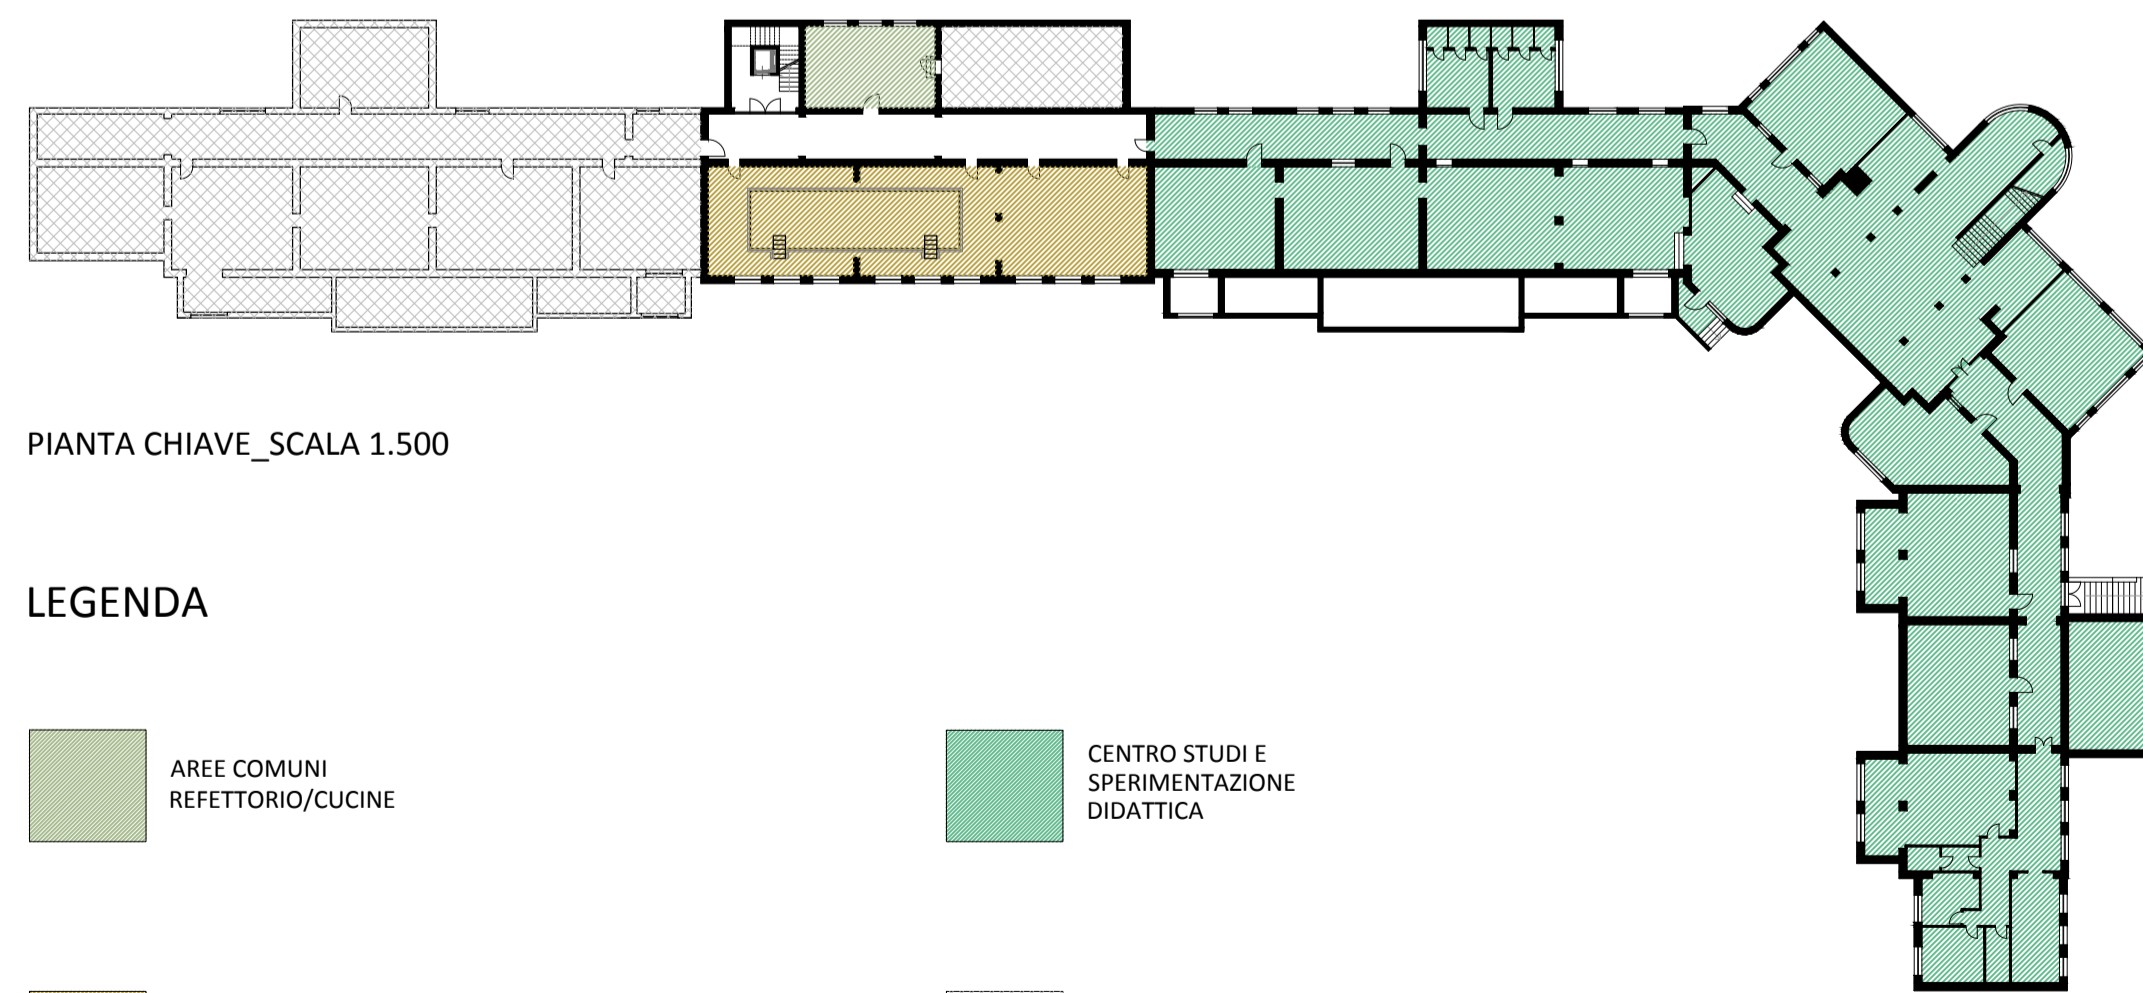

PIANTA CHIAVE_SCALE 1.500

LEGENDA

- AREE COMUNI REFETTORIO/CUCINE
- CENTRO STUDI E SPERIMENTAZIONE DIDATTICA
- SCUOLA D'INFANZIA
- AREA NON PRATICABILE

