

ENTE PROPONENTE  
 RESPONSABILE DEL PROGRAMMA  
 UFFICIO URBANISTICA-MOBILITA'  
 PROGETTAZIONE GENERALE

Comune di Belluno  
 sindaco Jacopo Massaro  
 ass. all'Urbanistica, Rigenerazione urbana Franco Frison  
 Alfonsina Tedesco  
 Anna Ribul Olzer, Sara Gnech, Zoella Uliana  
 Aquilino Chinazzi e Federica Mis  
 Archipiùdue architetti associati  
 Paolo Miotto, Mauro Sarti


Piazza Duomo 1 - 32100 Belluno  
 tel. 0437.913111 e-mail: info@comune.belluno.it

Via Germania 7/24 - 33010 Vigonza (PD)  
 tel. 049.7380542 e-mail: info@archipiudue.com

Progetto per la Riquilificazione Urbana di Belluno Capoluogo  
**Progetto Belluno, da periferia del Veneto a capoluogo delle Dolomiti**

Proposta di Progetto utile ai fini del Programma straordinario di intervento per la riqualificazione urbana e la sicurezza delle periferie delle città metropolitane e dei comuni capoluogo di provincia

**PROGETTO PRELIMINARE**

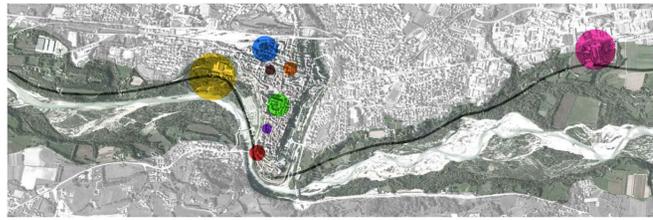

**AZIONE 2\_SERVIZI A SCALA TERRITORIALE**  
 INTERVENTO **2A\_Ristrutturazione scuola Gabelli**

SOGGETTO ATTUATORE  
 RESPONSABILE DEL PROGETTO  
 PROGETTISTA  
 CON

Comune di Belluno  
 Alfonsina Tedesco  
 SAAS  
 Alessandro Sacchet  
 ATENASTUDIO  
 Rossana Atena, Marco Sardella

Piazza Duomo 1 - 32100 Belluno  
 tel. 0437.913111 e-mail: info@comune.belluno.it


Piazza Duomo 1 - 32100 Belluno  
 tel. 0437.913111 e-mail: info@comune.belluno.it

Via Mezzanera 43 - 32100 Belluno  
 tel. 0437.942272 e-mail: atenasacchet@yahoo.it

Via Ercolino Scalfano, 5 - 00144 Roma  
 tel. 06.96520079 e-mail: info@atenastudio.it

TITOLO  
**STATO DI PROGETTO**  
**PIANTA PIANO RIALZATO**

ELABORATO  
 scala 1:200  
 data agosto 2016

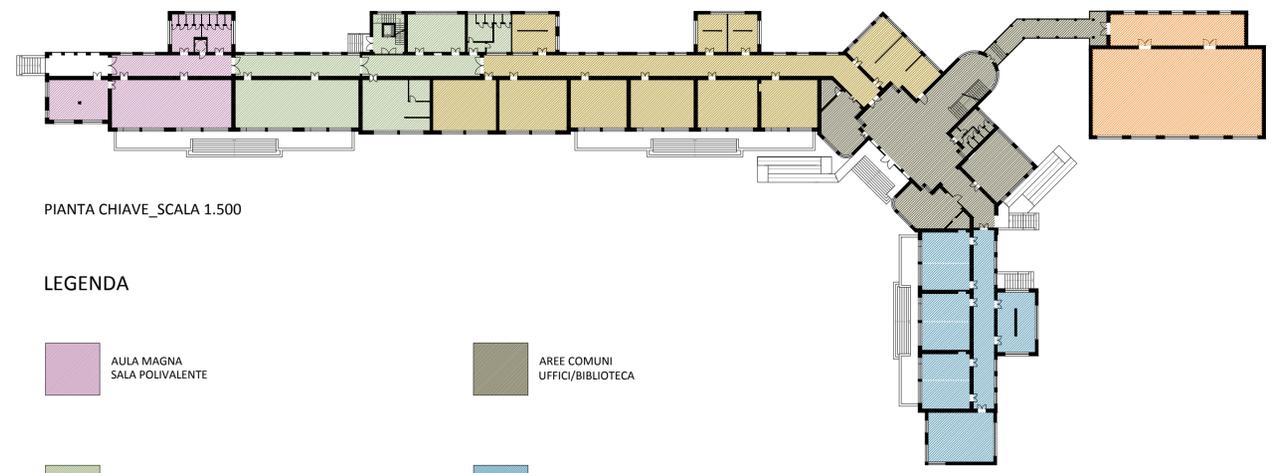

**LEGENDA**

- AULA MAGNA SALA POLIVALENTE
- AREE COMUNI UFFICI/BIBLIOTECA
- AREE COMUNI REFETTORIO/CUCINE
- NIDO
- SCUOLA D'INFANZIA
- PALESTRA

