

PIANTA CHIAVE

LEGENDA:

--- LIMITE AREA DI INTERVENTO

ENTE PROPONENTE **Comune di Belluno**  
 sindaco Jacopo Massaro  
 RESPONSABILE DEL PROGRAMMA ass. all'Urbanistica, Rigenerazione urbana Franco Frison  
 Alfonsina Tedesco  
 UFFICIO URBANISTICA-MOBILITÀ Anna Ribul Olzer, Sara Gnech, Zoella Uliana  
 Aquilino Chinazzi e Federica Mis  
 PROGETTAZIONE GENERALE Archipiùue architetti associati  
 Paolo Miotto, Mauro Sarti


Piazza Duomo 1 - 32100 Belluno  
 tel. 0437.913111 e-mail: info@comune.belluno.it

via Germania 7/14 - 35030 Vigonza (PD)  
 tel. 049.7380542 e-mail: info@archipiue.com

**Progetto per la Riqualificazione Urbana di Belluno Capoluogo**  
**Progetto Belluno, da periferia del Veneto a capoluogo delle Dolomiti**

Proposta di Progetto utile ai fini del Programma straordinario di intervento per la riqualificazione urbana e la sicurezza delle periferie delle città metropolitane e dei comuni capoluogo di provincia

**PROGETTO PRELIMINARE**

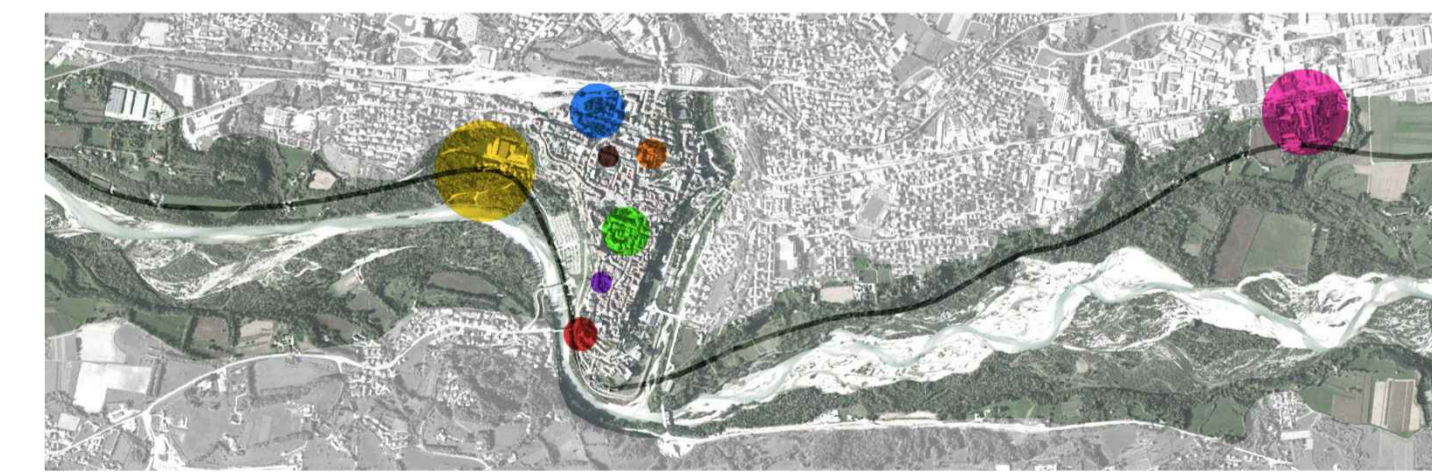

**AZIONE 2 SERVIZI A SCALA TERRITORIALE**  
 INTERVENTO **2C\_Il salone dei Gesuiti**

SOGGETTO ATTUATORE **Comune di Belluno**  
 RESPONSABILE DEL PROGETTO **Alfonsina Tedesco**  
 PROGETTISTA **SAAS**  
 Alessandro Sacchet  
 CON **ATENASTUDIO**  
 Rossana Atena, Marco Sardella

Piazza Duomo 1 - 32100 Belluno  
 tel. 0437.913111 e-mail: info@comune.belluno.it

Piazza Duomo 1 - 32100 Belluno  
 tel. 0437.913111 e-mail: info@comune.belluno.it

via Mezzaterra 63 - 32100 Belluno  
 tel. 0437.942271 e-mail: alessandro.sacchet@yahoo.it

via Ercolino Scalfaro, 5 - 00144 Roma  
 tel. 06.96520079 e-mail: info@atenastudio.it

TITOLO **STATO DI FATTO**  
**PIANTA PIANO TERRA**

ELABORATO **B**

scala **1:100**  
 data **agosto 2016**