


PIANTA CHIAVE

LEGENDA:

--- LIMITE AREA DI INTERVENTO


ENTE PROPONENTE **Comune di Belluno**
 sindaco Jacopo Massaro
 RESPONSABILE DEL PROGRAMMA ass. all'Urbanistica, Rigenerazione urbana Franco Frison
 Alfonsina Tedesco
 UFFICIO URBANISTICA-MOBILITÀ Anna Ribul Olzer, Sara Gnech, Zoella Uliana
 Aquilino Chinazzi e Federica Mis
 PROGETTAZIONE GENERALE Archipiùue architetti associati
 Paolo Miotto, Mauro Sarti


 Piazza Duomo 1 - 32100 Belluno
 tel. 0437.913111 e-mail: info@comune.belluno.it
 via Germania 7/14 - 35030 Vigonza (PD)
 tel. 049.7380542 e-mail: info@archipiue.com

Progetto per la Riqualificazione Urbana di Belluno Capoluogo
Progetto Belluno, da periferia del Veneto a capoluogo delle Dolomiti


Proposta di Progetto utile ai fini del Programma straordinario di intervento per la riqualificazione urbana e la sicurezza delle periferie delle città metropolitane e dei comuni capoluogo di provincia

PROGETTO PRELIMINARE

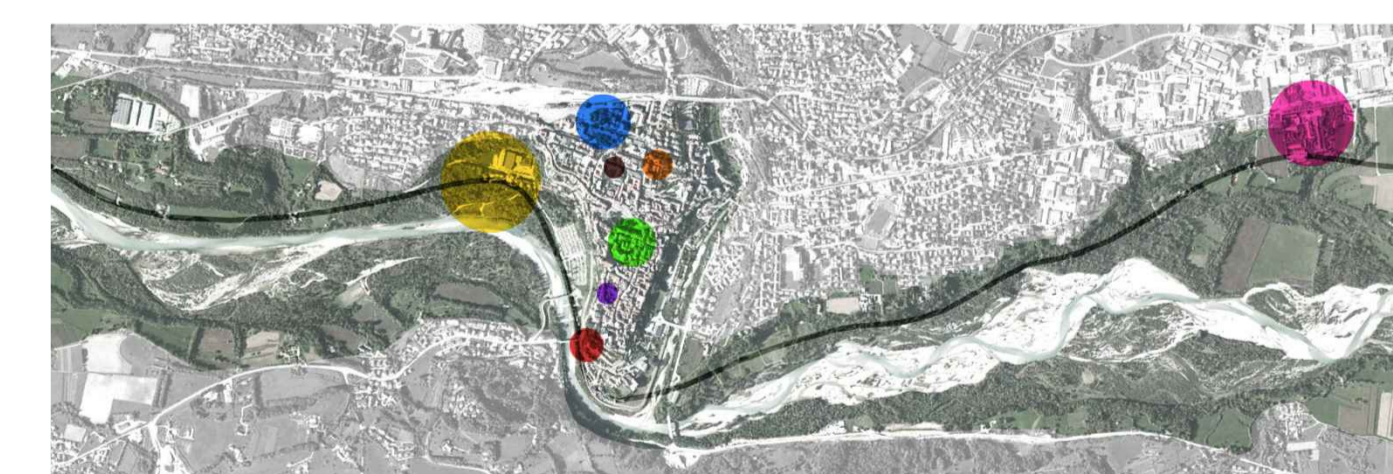


AZIONE 2_SERVIZI A SCALA TERRITORIALE
 INTERVENTO **2C_Il salone dei Gesuiti**

SOGGETTO ATTUATORE **Comune di Belluno**
 RESPONSABILE DEL PROGETTO **Alfonsina Tedesco**
 PROGETTISTA **SAAS**
 Alessandro Sacchet
 CON **ATENASTUDIO**
 Rossana Atena, Marco Sardella

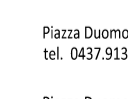
 Piazza Duomo 1 - 32100 Belluno
 tel. 0437.913111 e-mail: info@comune.belluno.it
 Piazza Duomo 1 - 32100 Belluno
 tel. 0437.913111 e-mail: info@comune.belluno.it
 via Mezzatera 63 - 32100 Belluno
 tel. 0437.942271 e-mail: alexandrosacchet@yahoo.it
 via Ercolano Scalfaro, 5 - 00144 Roma
 tel. 06.96520079 e-mail: info@atenastudio.it

TITOLO
STATO DI FATTO
PIANTA PIANO MEZZANINO

ELABORATO 
 scala 1:100
 data agosto 2016

