


PIANTA CHIAVE

LEGGENDA:

--- LIMITE AREA DI INTERVENTO


ENTE PROPONENTE **Comune di Belluno**
 sindaco Jacopo Massaro
 RESPONSABILE DEL PROGRAMMA **ass. all'Urbanistica, Rigenerazione urbana Franco Frison**
 Alfonsina Tedesco
 UFFICIO URBANISTICA-MOBILITÀ **Anna Ribul Olzer, Sara Gnech, Zoella Uliana**
 Aquilino Chinazzi e Federica Mis
 PROGETTAZIONE GENERALE **Archipiùue architetti associati**
 Paolo Miotto, Mauro Sarti


 Piazza Duomo 1 - 32100 Belluno
 tel. 0437.913111 e-mail: info@comune.belluno.it
 via Germania 7/14 - 35030 Vigonza (PD)
 tel. 049.7380542 e-mail: info@archipiue.com

Progetto per la Riquilificazione Urbana di Belluno Capoluogo
Progetto Belluno, da periferia del Veneto a capoluogo delle Dolomiti

Proposta di Progetto utile ai fini del Programma straordinario di intervento per la riqualificazione urbana e la sicurezza delle periferie delle città metropolitane e dei comuni capoluogo di provincia

PROGETTO PRELIMINARE

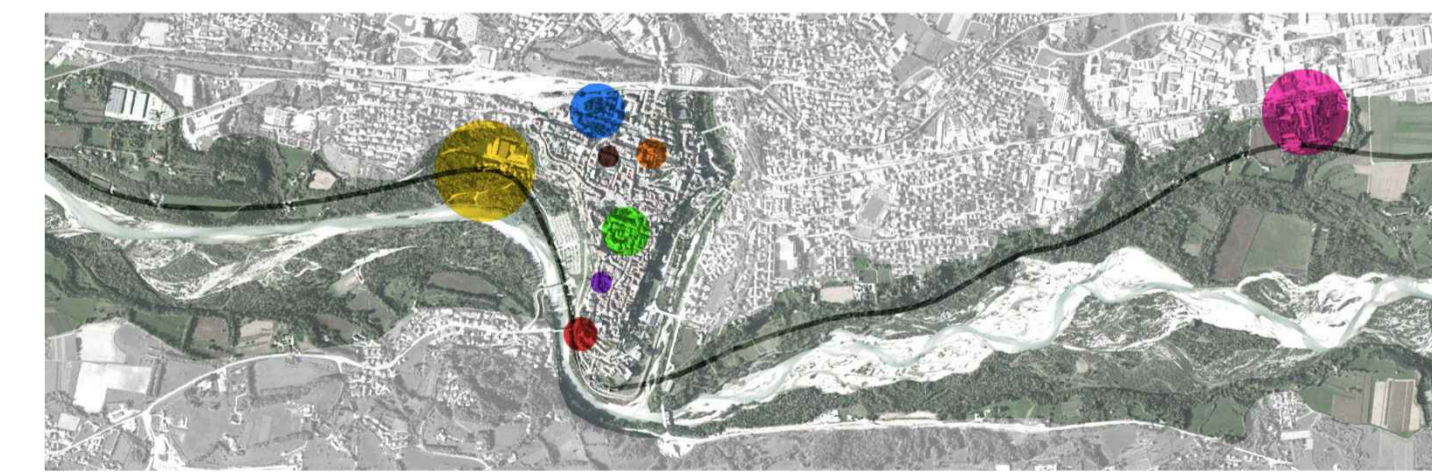

AZIONE 2_SERVIZI A SCALA TERRITORIALE
 INTERVENTO **2C_Il salone dei Gesuiti**

SOGGETTO ATTUATORE **Comune di Belluno**
 RESPONSABILE DEL PROGETTO **Alfonsina Tedesco**
 PROGETTISTA **SAAS**
 Alessandro Sacchet
 CON **ATENASTUDIO**
 Rossana Atena, Marco Sardella

Piazza Duomo 1 - 32100 Belluno
 tel. 0437.913111 e-mail: info@comune.belluno.it
 Piazza Duomo 1 - 32100 Belluno
 tel. 0437.913111 e-mail: info@comune.belluno.it
 via Mezzatera 63 - 32100 Belluno
 tel. 0437.942271 e-mail: alessandro.sacchet@yahoo.it
 via Ercolano Scalfaro, 5 - 00144 Roma
 tel. 06.96520079 e-mail: info@atenastudio.it

TITOLO **STATO DI FATTO**
PIANTA PIANO PRIMO

ELABORATO **D**
 scala **1:100**
 data **agosto 2016**

