


PIANTA CHIAVE

LEGGENDA:

- LIMITE AREA DI INTERVENTO
- \* LOCALE NON UTILIZZABILE


ENTE PROPONENTE **Comune di Belluno**  
 sindaco **Jacopo Massaro**  
 RESPONSABILE DEL PROGRAMMA **ass. all'Urbanistica, Rigenerazione urbana Franco Frison**  
 Alfonsina Tedesco  
 UFFICIO URBANISTICA-MOBILITÀ **Anna Ribul Olzer, Sara Gnech, Zoella Uliana**  
 Architipi due architetti associati **Aquilino Chinazzi e Federica Mis**  
 PROGETTAZIONE GENERALE **Paolo Miotto, Mauro Sarti**

  
 Piazza Duomo 1 - 32100 Belluno  
 tel. 0437.913111 e-mail: info@comune.belluno.it  
 via Germania 7/14 - 35030 Vigonza (PD)  
 tel. 049.7380542 e-mail: info@barthpoude.com

**Progetto per la Riqualificazione Urbana di Belluno Capoluogo**  
**Progetto Belluno, da periferia del Veneto a capoluogo delle Dolomiti**

Proposta di Progetto utile ai fini del Programma straordinario di intervento per la riqualificazione urbana e la sicurezza delle periferie delle città metropolitane e dei comuni capoluogo di provincia

**PROGETTO PRELIMINARE**

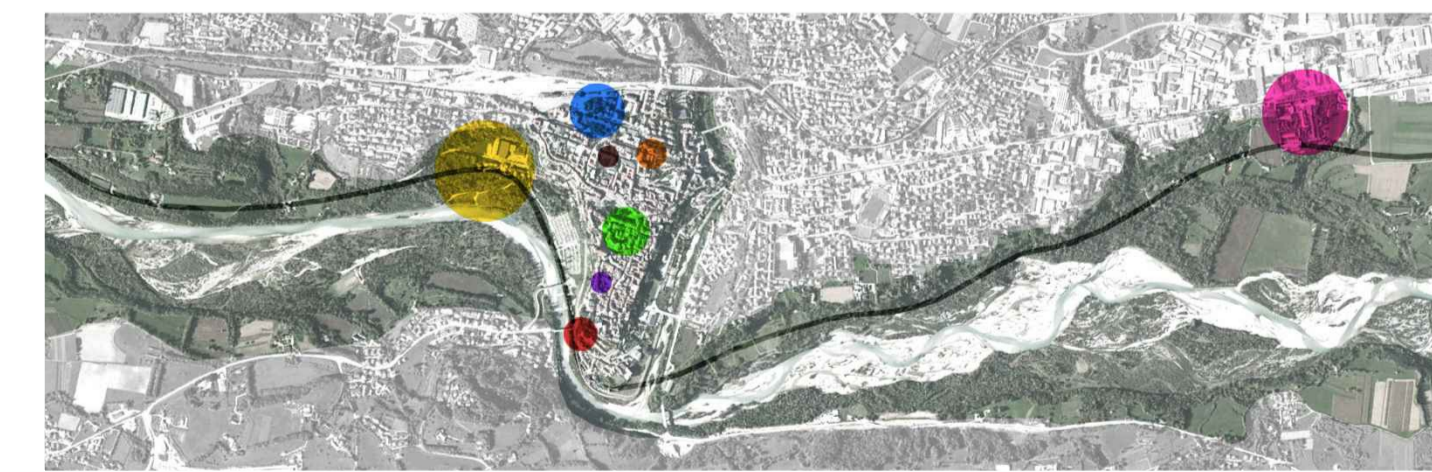

**AZIONE 2 SERVIZI A SCALA TERRITORIALE**  
 INTERVENTO **2C\_Il salone dei Gesuiti**

SOGGETTO ATTUATORE **Comune di Belluno**  
 RESPONSABILE DEL PROGETTO **Alfonsina Tedesco**  
 PROGETTISTA **SAAS**  
 Alessandro Sacchet  
 CON **ATENASTUDIO**  
 Rossana Atena, Marco Sardella

Piazza Duomo 1 - 32100 Belluno  
 tel. 0437.913111 e-mail: info@comune.belluno.it  
 Piazza Duomo 1 - 32100 Belluno  
 tel. 0437.913111 e-mail: info@comune.belluno.it  
 via Mezzaterra 63 - 32100 Belluno  
 tel. 0437.942271 e-mail: alexandrosacchet@yahoo.it  
 via Ercolano Scalfaro, 5 - 00144 Roma  
 tel. 06.96520079 e-mail: info@atenastudio.it

TITOLO  
**STATO DI PROGETTO**  
**PIANTA PIANO TERRA**

ELABORATO **G**  
 scala **1:100**  
 data **agosto 2016**