

PIANTA CHIAVE

LEGENDA:

- LIMITE AREA DI INTERVENTO
- * LOCALE NON UTILIZZABILE


ENTE PROPONENTE **Comune di Belluno**
 sindaco Jacopo Massaro
 RESPONSABILE DEL PROGRAMMA **ass. all'Urbanistica, Rigenerazione urbana Franco Frison**
 Alfonsina Tedesco
 UFFICIO URBANISTICA-MOBILITÀ **Anna Ribul Olzer, Sara Gnech, Zoella Uliana**
 Aquilino Chinazzi e Federica Mis
 PROGETTAZIONE GENERALE **Archipiùde architetti associati**
 Paolo Miotto, Mauro Sarti



Progetto per la Riquilificazione Urbana di Belluno Capoluogo
Progetto Belluno, da periferia del Veneto a capoluogo delle Dolomiti

Proposta di Progetto utile ai fini del Programma straordinario di intervento per la riqualificazione urbana e la sicurezza delle periferie delle città metropolitane e dei comuni capoluogo di provincia

PROGETTO PRELIMINARE

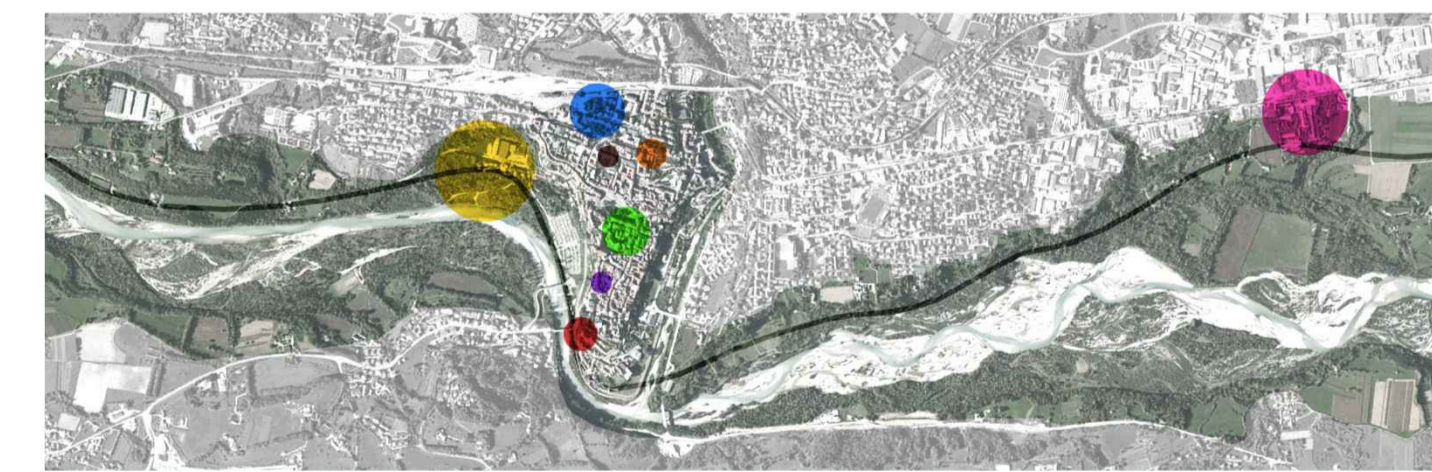

AZIONE 2_SERVIZI A SCALA TERRITORIALE
 INTERVENTO **2C_Il salone dei Gesuiti**

SOGGETTO ATTUATORE **Comune di Belluno**
 RESPONSABILE DEL PROGETTO **Alfonsina Tedesco**
 PROGETTISTA **SAAS**
 Alessandro Sacchet
 CON **ATENASTUDIO**
 Rossana Atena, Marco Sardella



TITOLO **STATO DI PROGETTO**
PIANTA PIANO PRIMO
 ELABORATO
 scala **1:100**
 data **agosto 2016**

