




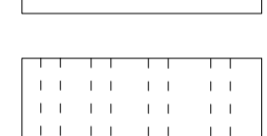


LEGENDA MATERIALI

-  MURO MISTO IN PIETRAM E LATERIZIO
-  MURO IN PIETRA
-  MURO IN LATERIZIO (mattoni pieni)
-  MURO CON STRUTTURA IN LEGNO E LISTELLI INTONACATI
-  MURO CON STRUTTURA IN LEGNO E TAMPONAMENTI IN LATERIZIO
-  ELEMENTI IN LEGNO
-  NUOVE PARETI IN CARTONGESSO
-  CONTROPARETI CON ISOLANTE ACCOPPIATO A CARTONGESSO
-  ORDITURA TRAVI SOLAIO NASCOSTE DAI CONTROSOFFITTI
-  TRAVI A VISTA

LEGENDA SCARICHI E SFIATI

-  CAMINO
-  COLONNA ACQUE SAPONATE
-  COLONNA ACQUE NERE
-  SFIATO
-  PRESE D' ARIA A MURO

ENTE PROPONENTE
RESPONSABILE DEL PROGRAMMA
UFFICIO URBANISTICO MOBILITA'
PROGETTAZIONE GENERALE


Comune di Belluno
sindaco Jacopo Massaro
ass. all'Urbanistica, Rigenerazione urbana Franco Frison
Alfonsina Tedesco
Anna Ribul Olzer, Sara Gnech, Zoella Uliana
Aquilino Chinazzi e Federica Mis
Archipiùde architetti associati
Paolo Miotto, Mauro Sarti



Piazza Duomo 1 - 32100 Belluno
tel. 0437 939311 e-mail: info@comune.belluno.it
via Germania 7/14 - 32010 Vigonza (PD)
tel. 049 738542 e-mail: info@archipiude.com

Progetto per la Riqualificazione Urbana di Belluno Capoluogo
Progetto Belluno, da periferia del Veneto a capoluogo delle Dolomiti
Proposta di Progetto utile ai fini del Programma straordinario di intervento per la riqualificazione urbana e la sicurezza delle periferie delle città metropolitane e dei comuni capoluogo di provincia

PROGETTO PRELIMINARE

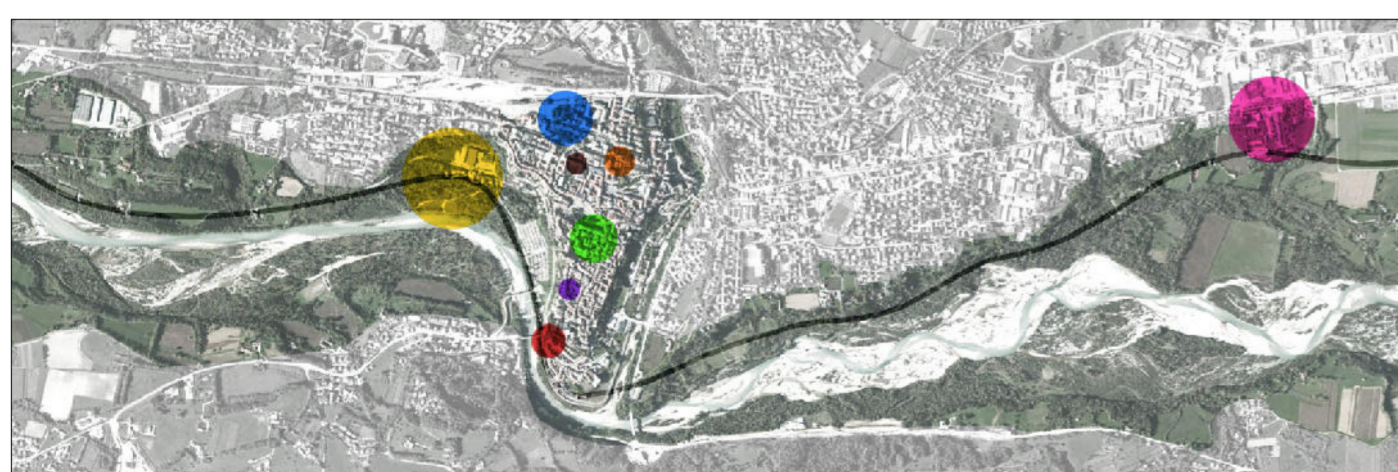

AZIONE 3_WELFARE INNOVATIVO

INTERVENTO 3C_Ripopolare il centro 2
ATER Belluno
6 alloggi di social housing



SOGGETTO ATTUATORE
RESPONSABILE DEL PROGETTO
PROGETTISTA

A.T.E.R. BELLUNO
R.U.P. dott.ing. Raffaele Riva
dott.Arch. Karen Cecchin
dott.Arch. Gianluca Rossi

VIA CASTELLANI 3 - BELLUNO
tel. 0437 939311 e-mail: info@aterbelluno.it
VIA CASTELLANI 3 - BELLUNO
tel. 0437 939311 e-mail: info@aterbelluno.it
VIA CASTELLANI 3 - BELLUNO
tel. 0437 939311 e-mail: info@aterbelluno.it
VIA CASTELLANI 3 - BELLUNO
tel. 0437 939311 e-mail: info@aterbelluno.it

TITOLO
STATO PROGETTO
PIANTA PIANO PRIMO

ELABORATO **10**
scala 1:50
data agosto 2016

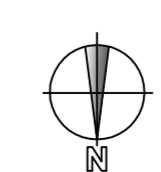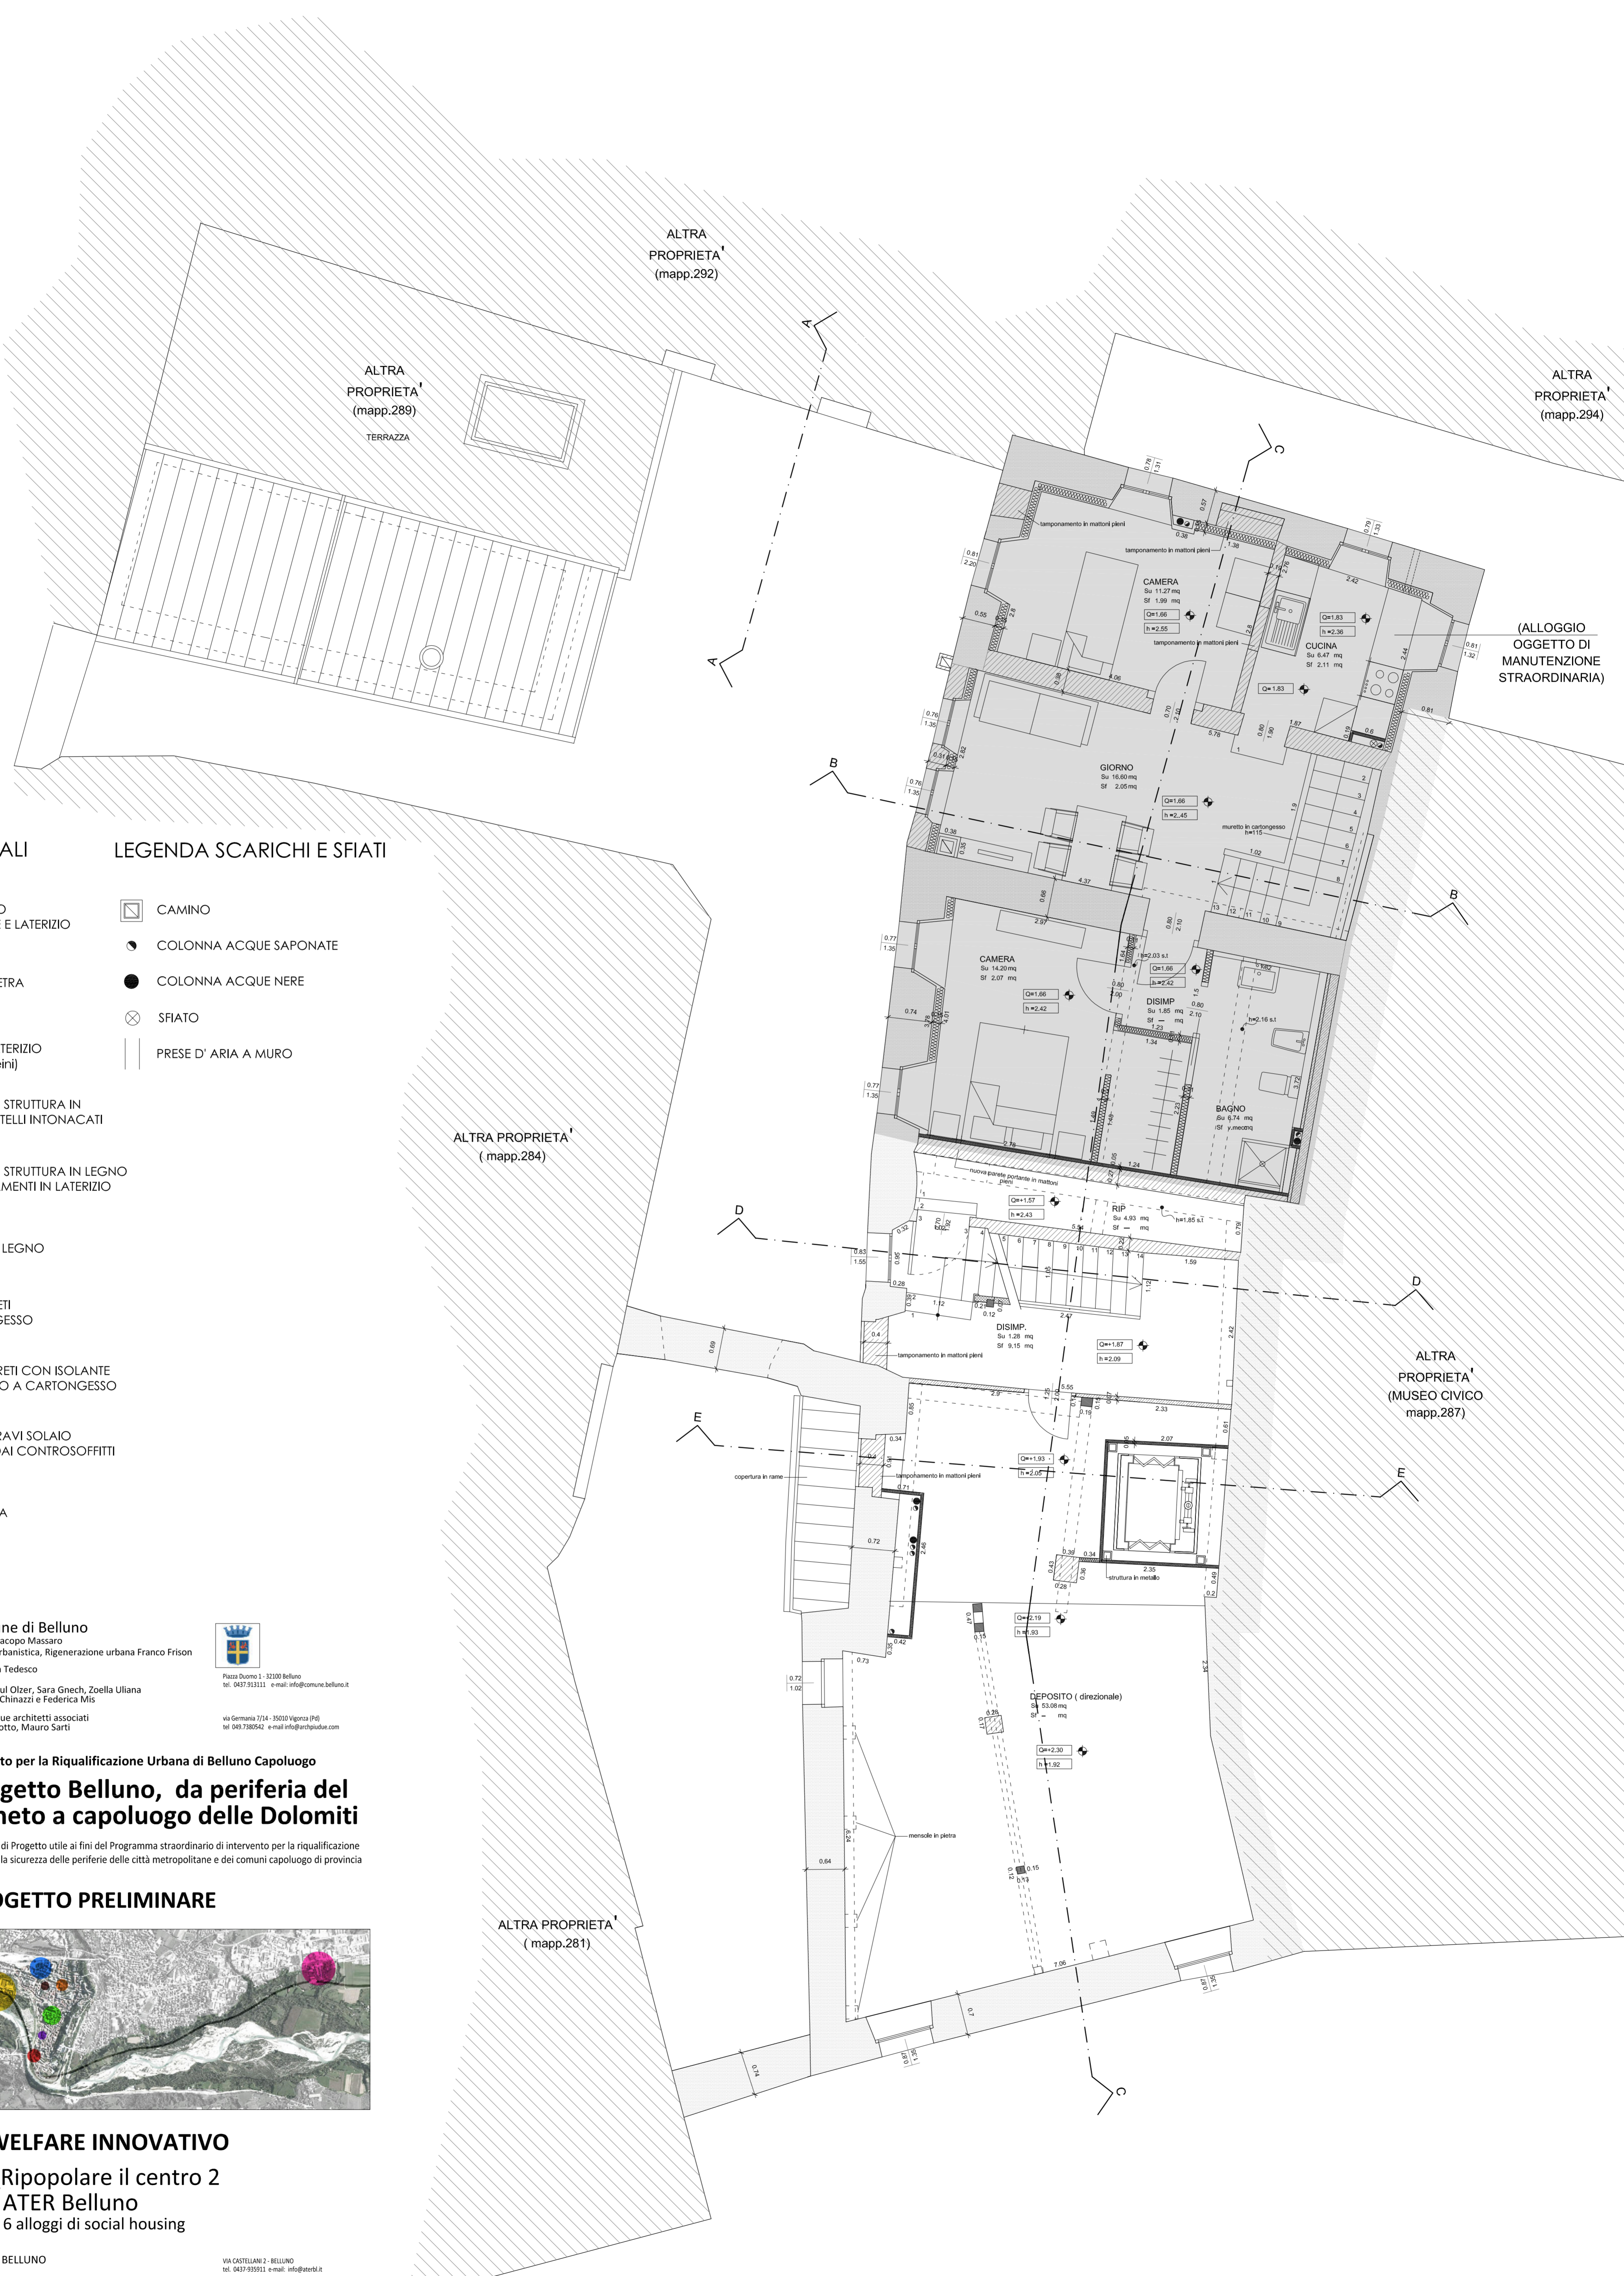

PIANTA PIANO PRIMO _ scala 1:50

Q=±0.00 QUOTE INTERNE