



**LEGENDA MATERIALI**

- MURO MISTO IN PIETRAM E LATERIZIO
- MURO IN PIETRA
- MURO IN LATERIZIO (mattoni pieni)
- MURO CON STRUTTURA IN LEGNO E LISTELLI INTONACATI
- MURO CON STRUTTURA IN LEGNO E TAMPONAMENTI IN LATERIZIO
- ELEMENTI IN LEGNO
- NUOVE PARETI IN CARTONGESSO
- CONTROPARETI CON ISOLANTE ACCOPIATO A CARTONGESSO
- ORDITURA TRAVI SOLAIO NASCOSTE DAI CONTROSOFFITTI
- TRAVI A VISTA

**LEGENDA SCARICHI E SFIATI**

- CAMINO
- COLONNA ACQUE SAPONATE
- COLONNA ACQUE NERE
- SFIATO
- PRESE D' ARIA A MURO

ENTE PROPONENTE  
**Comune di Belluno**  
 sindaco Jacopo Massaro  
 ass. all'Urbanistica, Rigenerazione urbana Franco Frison  
 Alfonsina Tedesco


Piazza Duomo 1 - 32100 Belluno  
 tel. 0437.913111 e-mail: info@comune.belluno.it

via Germania 7/14 - 33019 Vigonza (PD)  
 tel. 049.7380542 e-mail: info@archipiudue.com

**Progetto per la Riqualificazione Urbana di Belluno Capoluogo**  
**Progetto Belluno, da periferia del Veneto a capoluogo delle Dolomiti**

Proposta di Progetto utile ai fini del Programma straordinario di intervento per la riqualificazione urbana e la sicurezza delle periferie delle città metropolitane e dei comuni capoluogo di provincia

**PROGETTO PRELIMINARE**

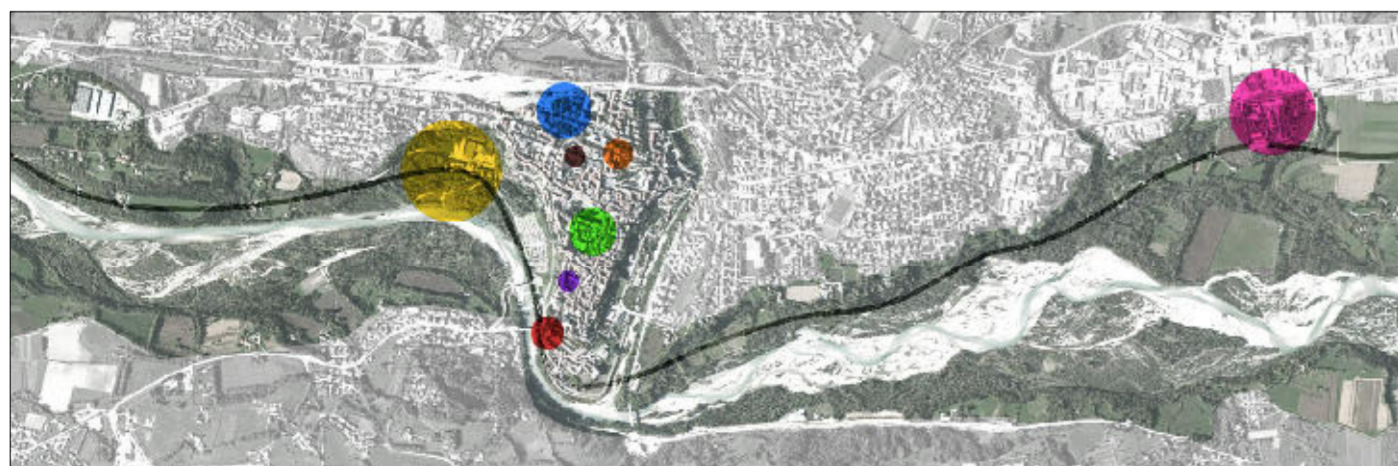

**AZIONE 3\_WELFARE INNOVATIVO**

INTERVENTO **3C\_Ripopolare il centro 2**  
**ATER Belluno**  
 6 alloggi di social housing

SOGGETTO ATTUATORE **A.T.E.R. BELLUNO**

RESPONSABILE DEL PROGETTO **R.U.P. dott.ing.Raffaele Riva**

PROGETTISTA **dott.Arch.Karen Cecchin**  
**dott.Arch.Gianluca Rossi**

VIA CASTELLANI 2 - BELLUNO  
 tel. 0437.939911 e-mail: info@aterbelluno.it


VIA CASTELLANI 2 - BELLUNO  
 tel. 0437.939911 e-mail: info@aterbelluno.it

VIA CASTELLANI 2 - BELLUNO  
 tel. 0437.939911 e-mail: info@aterbelluno.it

VIA CASTELLANI 2 - BELLUNO  
 tel. 0437.939911 e-mail: info@aterbelluno.it

TITOLO  
**STATO PROGETTO**  
**PIANTA PIANO SECONDO**

ELABORATO **11**  
 scala **1:50**  
 data **agosto 2016**

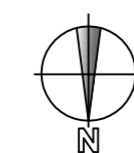

PIANTA PIANO SECONDO \_ scala 1:50

Q=±0.00 QUOTE INTERNE