
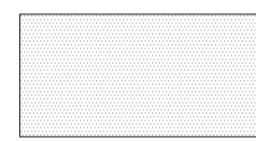
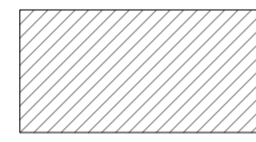
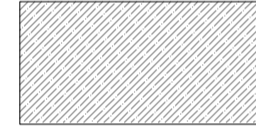












LEGENDA MATERIALI

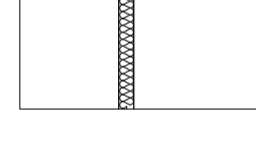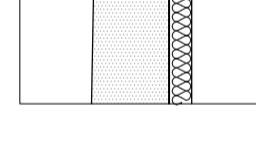-  MURO MISTO IN PIETRAMME E LATERIZIO
-  MURO IN PIETRA
-  MURO IN LATERIZIO (mattoni pieni)
-  MURO CON STRUTTURA IN LEGNO E LISTELLI INTONACATI
-  MURO CON STRUTTURA IN LEGNO E TAMPONAMENTI IN LATERIZIO
-  ELEMENTI IN LEGNO
-  NUOVE PARETI IN CARTONGESSO
-  CONTROPARETI CON ISOLANTE ACCOPPIATO A CARTONGESSO
-  ORDITURA TRAVI SOLAIO NASCOSTE DAI CONTROSOFFITTI
-  TRAVI A VISTA

LEGENDA SCARICHI E SFIATI

-  CAMINO
-  COLONNA ACQUE SAPONATE
-  COLONNA ACQUE NERE
-  SFIATO
-  PRESE D' ARIA A MURO

ENTE PROPONENTE
Comune di Belluno
 sindaco Jacopo Massaro
 ass. all'Urbanistica, Rigenerazione urbana Franco Frison
 Alfonsina Tedesco



 Piazza Duomo 1 - 32100 Belluno
 tel. 0437.931311 e-mail: info@comune.belluno.it

Via Germania 7/14 - 33019 Vigonza (PD)
 tel. 049.7380542 e-mail: info@archipiudue.com

Progetto per la Riquilificazione Urbana di Belluno Capoluogo
Progetto Belluno, da periferia del Veneto a capoluogo delle Dolomiti

Proposta di Progetto utile ai fini del Programma straordinario di intervento per la riqualificazione urbana e la sicurezza delle periferie delle città metropolitane e dei comuni capoluogo di provincia

PROGETTO PRELIMINARE

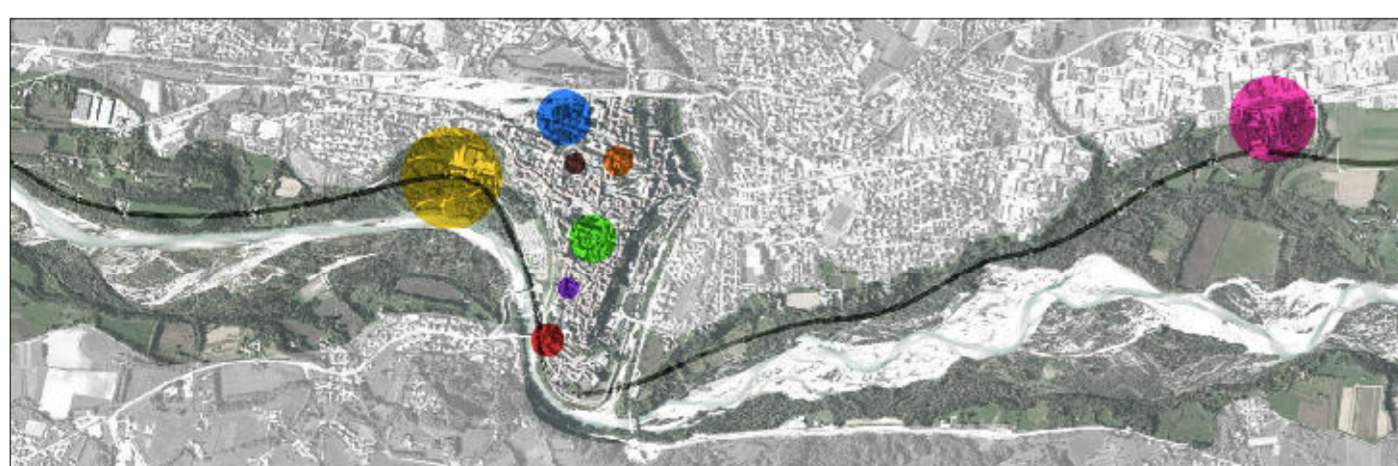

AZIONE 3_WELFARE INNOVATIVO

INTERVENTO **3C_Ripopolare il centro 2**
ATER Belluno
 6 alloggi di social housing

SOGGETTO ATTUATORE **A.T.E.R. BELLUNO**

RESPONSABILE DEL PROGETTO **R.U.P. dott.ing.Raffaele Riva**

PROGETTISTA **dott.Arch.Karen Cecchin**
dott.Arch.Gianluca Rossi

VIA CASTELLANI 2 - BELLUNO
 tel. 0437.939911 e-mail: info@aterbelluno.it


VIA CASTELLANI 2 - BELLUNO
 tel. 0437.939911 e-mail: info@aterbelluno.it

VIA CASTELLANI 2 - BELLUNO
 tel. 0437.939911 e-mail: info@aterbelluno.it

VIA CASTELLANI 2 - BELLUNO
 tel. 0437.939911 e-mail: info@aterbelluno.it

TITOLO
STATO PROGETTO
PIANTA PIANO TERZO

ELABORATO **12**
 scala **1:50**
 data **agosto 2016**

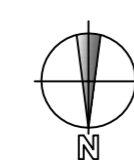

PIANTA PIANO TERZO _ scala 1:50

Q=±0.00  QUOTE INTERNE