



LEGENDA MATERIALI

- MURO MISTO IN PIETREME E LATERIZIO
- MURO IN PIETRA
- MURO IN LATERIZIO (mattoni pieni)
- MURO CON STRUTTURA IN LEGNO E LISTELLI INTONACATI
- MURO CON STRUTTURA IN LEGNO E TAMPONAMENTI IN LATERIZIO
- ELEMENTI IN LEGNO
- ORDITURA TRAVI SOLAIO NASCOSTE DAI CONTROSOFFITTI
- TRAVI A VISTA

ENTE PROPONENTE
Comune di Belluno
sindaco Jacopo Massaro
ass. all'Urbanistica, Rigenerazione urbana Franco Frison

RESPONSABILE DEL PROGRAMMA
Alfoncina Tedesco

UFFICIO URBANISTICO MOBILITA'
Anna Ribul Otzer, Sara Gnech, Zoella Uliana
Aquilino Chinazzi e Federica Mis

PROGETTAZIONE GENERALE
Archipiùe architetti associati
Paolo Miotto, Mauro Sarti

Prato Duomo 1 - 32100 Belluno
tel. 0437 931111 e-mail: info@comunebelluno.it


Via Garibaldi 7/14 - 32010 Vigonza PVI
tel. 0427 780502 e-mail: info@piueto.com

Progetto per la Riquilificazione Urbana di Belluno Capoluogo

Progetto Belluno, da periferia del Veneto a capoluogo delle Dolomiti

Proposta di Progetto utile ai fini del Programma straordinario di intervento per la riqualificazione urbana e la sicurezza delle periferie delle città metropolitane e dei comuni capoluogo di provincia

PROGETTO PRELIMINARE

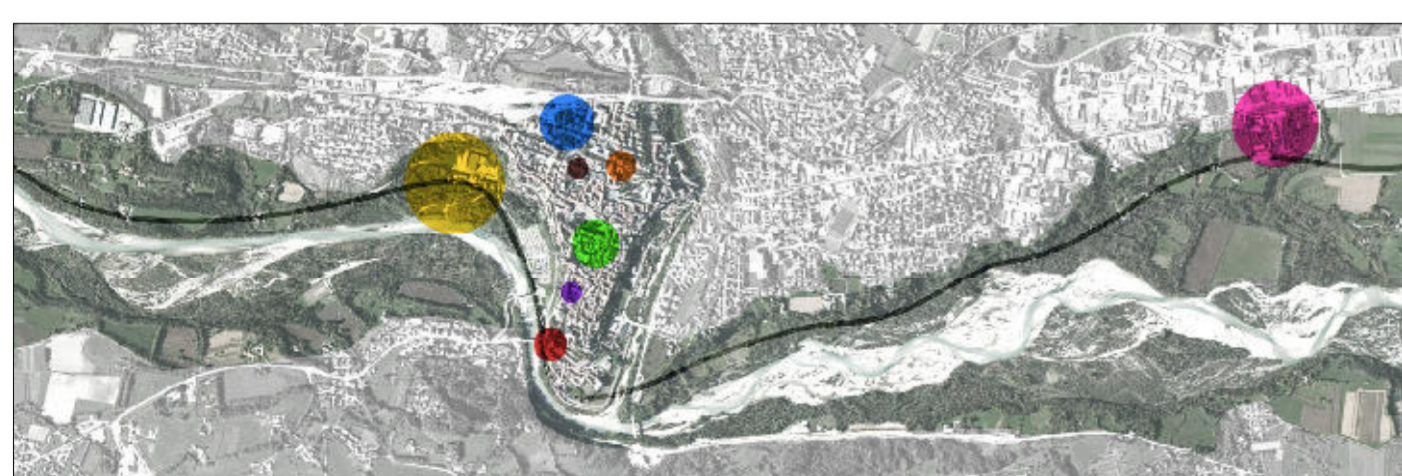

AZIONE 3_WELFARE INNOVATIVO

INTERVENTO 3C_Ripopolare il centro 2 ATER Belluno 6 alloggi di social housing

SOGGETTO ATTUATORE
A.T.E.R. BELLUNO

RESPONSABILE DEL PROGETTO
R.U.P. dott.ing. Raffaele Riva

PROGETTISTA
dott. Arch. Karen Cecchin
dott. Arch. Gianluca Rossi

VIA CASTELLANA 2 - BELLUNO
tel. 0427 935911 e-mail: info@aterbelluno.it

VIA CASTELLANA 3 - BELLUNO
tel. 0427 935911 e-mail: info@aterbelluno.it

VIA CASTELLANA 2 - BELLUNO
tel. 0427 935911 e-mail: info@aterbelluno.it

VIA CASTELLANA 2 - BELLUNO
tel. 0427 935911 e-mail: info@aterbelluno.it

TITOLO
STATO ATTUALE
PIANTA PIANO TERRA

ELABORATO
2
scala 1:50
data agosto 2016

PIANTA PIANO TERRA _ scala 1:50

Q=±0.00 QUOTE INTERNE
-0.66 QUOTE ESTERNE

