

LEGENDA MATERIALI

- MURO MISTO IN PIETREME E LATERIZIO
- MURO IN PIETRA
- MURO IN LATERIZIO (mattoni pieni)
- MURO CON STRUTTURAZIONE IN LEGNO E LISTELLI INTONACATI
- MURO CON STRUTTURAZIONE IN LEGNO E TAMPONAMENTI IN LATERIZIO
- ELEMENTI IN LEGNO
- ORDITURA TRAVI SOLAIO NASCOSTE DAI CONTROSOFFITTI
- TRAVI A VISTA


ENTE PROPONENTE
 RESPONSABILE DEL PROGRAMMA
 UFFICIO URBANISTICO-MOBILITÀ
 PROGETTAZIONE GENERALE

Comune di Belluno
 sindaco Jacopo Morsaro
 ass. all'Urbanistica, Rigenerazione urbana Franco Frison
 Alfonsina Tedesco
 Anna Ribul Otzer, Sara Gnech, Zoella Uliana
 Aquilino Chinazzi e Federica Mis
 Archipodium architetti associati
 Paolo Miotto, Mauro Sartì

P.leo Garibaldi - 32100 Belluno
 tel. 0437.531111 e-mail: info@comune.belluno.it
 Via Garibaldi 7/1 - 32100 Belluno (P.le)
 tel. 0437.531111 e-mail: info@archipodium.com

Progetto per la Riquilificazione Urbana di Belluno Capoluogo
Progetto Belluno, da periferia del Veneto a capoluogo delle Dolomiti
 Proposta di Progetto utile ai fini del Programma straordinario di intervento per la riqualificazione urbana e la sicurezza delle periferie delle città metropolitane e dei comuni capoluogo di provincia

PROGETTO PRELIMINARE

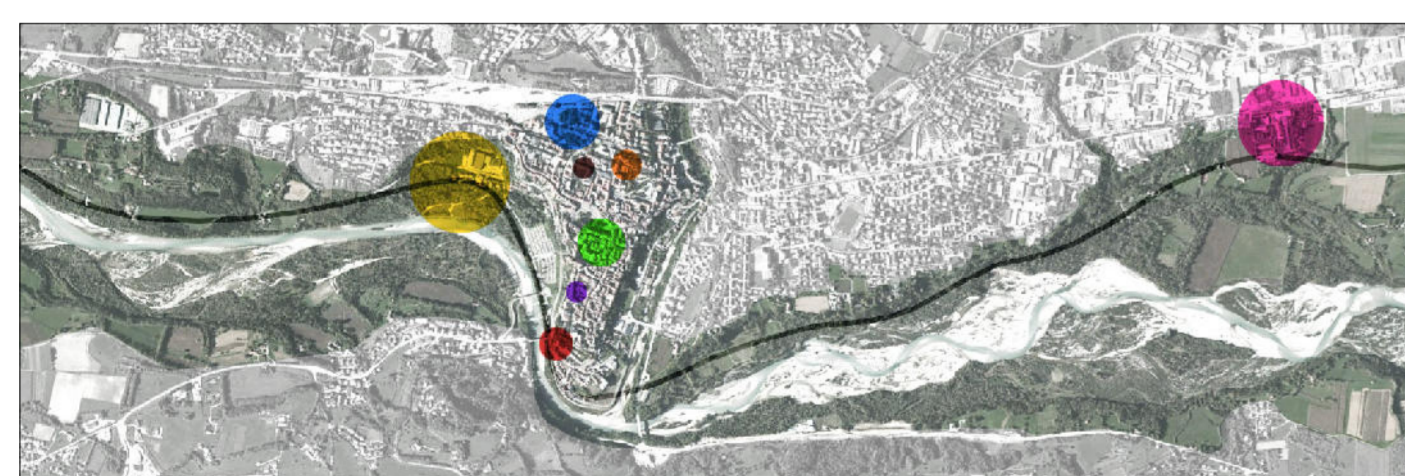

AZIONE 3_WELFARE INNOVATIVO


INTERVENTO 3C_Ripopolare il centro 2
 ATER Belluno
 6 alloggi di social housing

SOGGETTO ATTUATORE
 RESPONSABILE DEL PROGETTO
 PROGETTISTA

A.T.E.R. BELLUNO
 R.U.P. dott.ing. Raffaele Riva
 dott.Arch. Karen Cecchin
 dott.Arch. Gianluca Rossi

TITOLO
 STATO ATTUALE
 PIANTA PIANO PRIMO

ELABORATO
 3
 scala: 1:50
 data: agosto 2016.

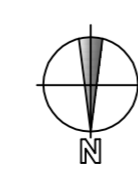

PIANTA PIANO PRIMO _ scala 1:50

Q=±0.00 QUOTE INTERNE