

LEGENDA MATERIALI

-  MURO MISTO IN PIETRAMME E LATERIZIO
-  MURO IN PIETRA
-  MURO IN LATERIZIO (mattoni pieni)
-  MURO CON STRUTTURA IN LEGNO E LISTELLI INTONACATI
-  MURO CON STRUTTURA IN LEGNO E TAMPONAMENTI IN LATERIZIO
-  ELEMENTI IN LEGNO
-  ORDITURA TRAVI SOLAIO NASCOSTE DAI CONTROSOFFITTI
-  TRAVI A VISTA

ENTE PROPONENTE
RESPONSABILE DEL PROGRAMMA
UFFICIO URBANISTICO-MOBILITÀ
PROGETTAZIONE GENERALE

Comune di Belluno
Sindaco: Jacopo Missiro
ass. all'Urbanistica, Rigenerazione urbana Franco Frison
Alfonsina Tedesco
Anna Ribul Olzer, Sara Gnech, Zoella Uliana
Aquilino Chinazzi e Federica Mis
Archipiùdue architetti associati
Paolo Miozzo, Mauro Sartì




Via Duomo 1 - 33100 Belluno
tel. 0437.933111 - e-mail: info@comune.belluno.it
Via Gemona 7/14 - 33070 Vigonza (Pd)
tel. 049.789042 - e-mail: info@gruppiodue.com

Progetto per la Riquilificazione Urbana di Belluno Capoluogo **Progetto Belluno, da periferia del Veneto a capoluogo delle Dolomiti**

Proposta di Progetto utile ai fini del Programma straordinario di intervento per la riqualificazione urbana e la sicurezza delle periferie delle città metropolitane e dei comuni capoluogo di provincia

PROGETTO PRELIMINARE

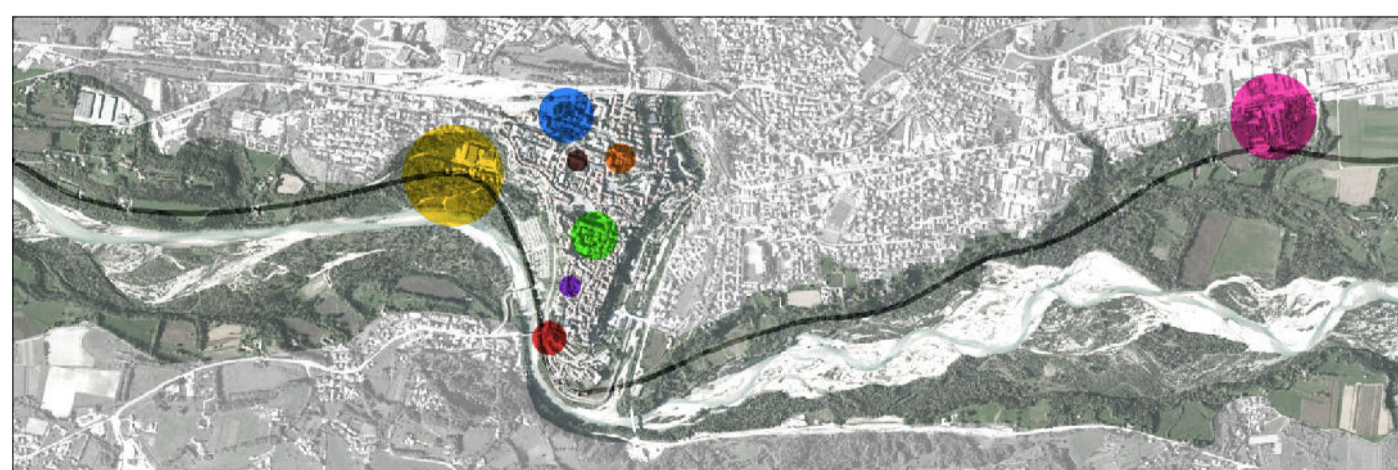

AZIONE 3_WELFARE INNOVATIVO

INTERVENTO **3C_Ripopolare il centro 2 ATER Belluno**
6 alloggi di social housing


SOGGETTO ATTUATORE
RESPONSABILE DEL PROGETTO
PROGETTISTA

A.T.E.R. BELLUNO
R.U.P. dott.ing. Raffaele Riva
dott.Arch. Karen Cecchin
dott.Arch. Gianluca Rossi

VIA CASTELLANI 2 - BELLUNO
tel. 0437.899311 - e-mail: info@aterbelluno.it
VIA CASTELLANI 2 - BELLUNO
tel. 0437.899311 - e-mail: info@aterbelluno.it
VIA CASTELLANI 2 - BELLUNO
tel. 0437.899311 - e-mail: info@aterbelluno.it
VIA CASTELLANI 2 - BELLUNO
tel. 0437.899311 - e-mail: info@aterbelluno.it

TITOLO
STATO ATTUALE
PIANTA PIANO SECONDO

ELABORATO **4**
scala 1:50
data agosto 2016

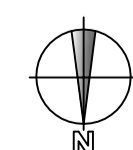

PIANTA PIANO SECONDO _ scala 1:50

Q=±0.00 QUOTE INTERNE