

LEGENDA MATERIALI

-  MURO MISTO
IN PIETRAM E LATERIZIO
-  MURO IN PIETRA
-  MURO IN LATERIZIO
(mattoni pieni)
-  MURO CON STRUTTURA IN
LEGNO E LISTELLI INTONACATI
-  MURO CON STRUTTURA IN LEGNO
E TAMPONAMENTI IN LATERIZIO
-  ELEMENTI IN LEGNO
-  ORDITURA TRAVI SOLAIO
NASCOSTE DAI CONTROSOFFITTI
-  TRAVI A VISTA

ENTE PROPONENTE
RESPONSABILE
DEL PROGRAMMA
UFFICIO
URBANISTICO MOBILITÀ
PROGETTAZIONE
GENERALE

Comune di Belluno
sindaco Jacopo Massaro
ass. all'Urbanistica, Rigenerazione urbana Franco Frison
Alfonsina Tedesco
Anna Ribul Olzer, Sara Gnech, Zoella Uliana
Aquilino Chinazzi e Federica Mis
Archipiùdue architetti associati
Paolo Miotto, Mauro Sarti




Rocca Duomo 1 - 32100 Belluno
tel. 0437/933111 e-mail: info@comunebelluno.it
Via Germania 7/14 - 32010 Vigonza (PD)
tel. 049/7365242 e-mail: info@archipiudue.com

Progetto per la Riqualificazione Urbana di Belluno Capoluogo

Progetto Belluno, da periferia del Veneto a capoluogo delle Dolomiti

Proposta di Progetto utile ai fini del Programma straordinario di intervento per la riqualificazione urbana e la sicurezza delle periferie delle città metropolitane e dei comuni capoluogo di provincia

PROGETTO PRELIMINARE

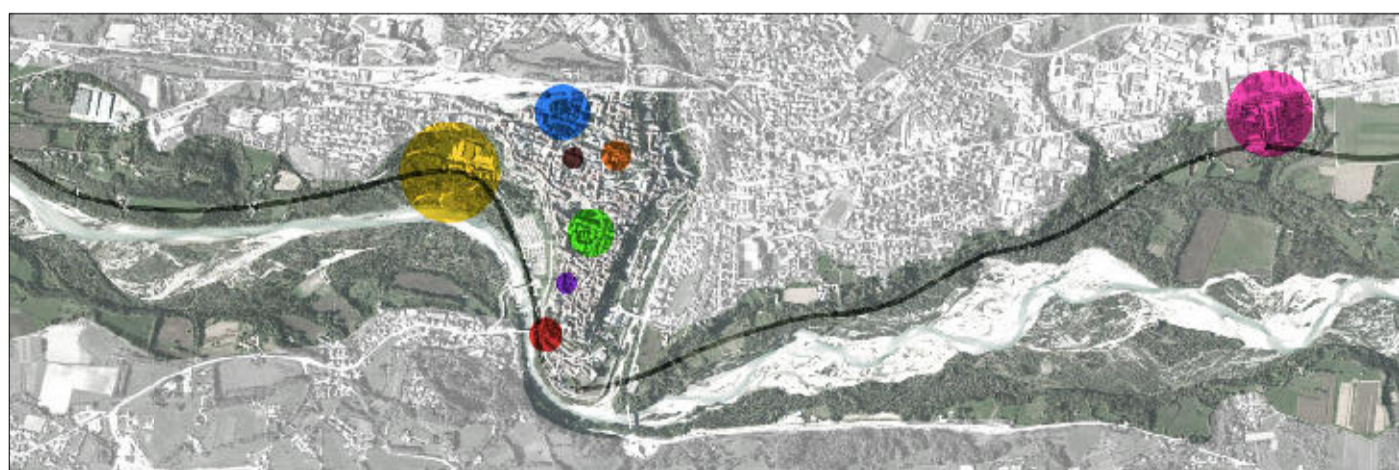

AZIONE 3_WELFARE INNOVATIVO

INTERVENTO **3C_Ripopolare il centro 2**
ATER Belluno
6 alloggi di social housing

SOGGETTO ATTUATORE

A.T.E.R. BELLUNO

RESPONSABILE DEL PROGETTO

R.U.P. dott.ing. Raffaele Riva

PROGETTISTA

dott. Arch. Karen Cecchin
dott. Arch. Gianluca Rossi

VIA CASTELLANI 1 - BELLUNO
tel. 0437/933111 e-mail: info@asterbelluno.it

VIA CASTELLANI 2 - BELLUNO
tel. 0437/933111 e-mail: info@asterbelluno.it

VIA CASTELLANI 2 - BELLUNO
tel. 0437/933111 e-mail: info@asterbelluno.it


VIA CASTELLANI 2 - BELLUNO
tel. 0437/933111 e-mail: info@asterbelluno.it

TITOLO
STATO ATTUALE
PIANTA PIANO TERZO

ELABORATO

5

scala 1:50
data agosto 2016

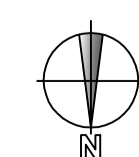

PIANTA PIANO TERZO _ scala 1:50

Q=±0.00 QUOTE INTERNE

