

LEGENDA MATERIALI

-  MURO MISTO IN PIETrame E LATERIZIO
-  MURO IN PIETRA
-  MURO IN LATERIZIO (mattoni pieni)
-  MURO CON STRUTTURA IN LEGNO E LISTELLI INTONACATI
-  MURO CON STRUTTURA IN LEGNO E TAMPONAMENTI IN LATERIZIO
-  ELEMENTI IN LEGNO
-  ORDITURA TRAVI SOLAIO NASCOSTE DAI CONTROSOFFITTI
-  TRAVI A VISTA

DATE PROPONENTE
RESPONSABILE DEL PROGRAMMA
UFFICIO URBANISTICA MOBILITÀ
PROGETTAZIONE GENERALE


Comune di Belluno
sindaco Jacopo Massaro
ass. all'Urbanistica, Rigenerazione urbana Franco Frison
Alfonsina Tedesco
Anna Ribul Olzer, Sara Gnech, Zoella Uliana
Aquilino Chinazzi e Federica Mis
Archipiùdue architetti associati
Paolo Miotto, Mauro Sarti



Piazza Duomo 1 - 33100 Belluno
tel. 0437.959311 - e-mail: info@comune.belluno.it
Via Garibaldi 71/4 - 31010 Venezia (PD)
tel. 041.788542 - e-mail: info@archipiudue.com

Progetto per la Riquilificazione Urbana di Belluno Capoluogo
Progetto Belluno, da periferia del Veneto a capoluogo delle Dolomiti
Proposta di Progetto utile ai fini del Programma straordinario di intervento per la riqualificazione urbana e la sicurezza delle periferie delle città metropolitane e dei comuni capoluogo di provincia

PROGETTO PRELIMINARE

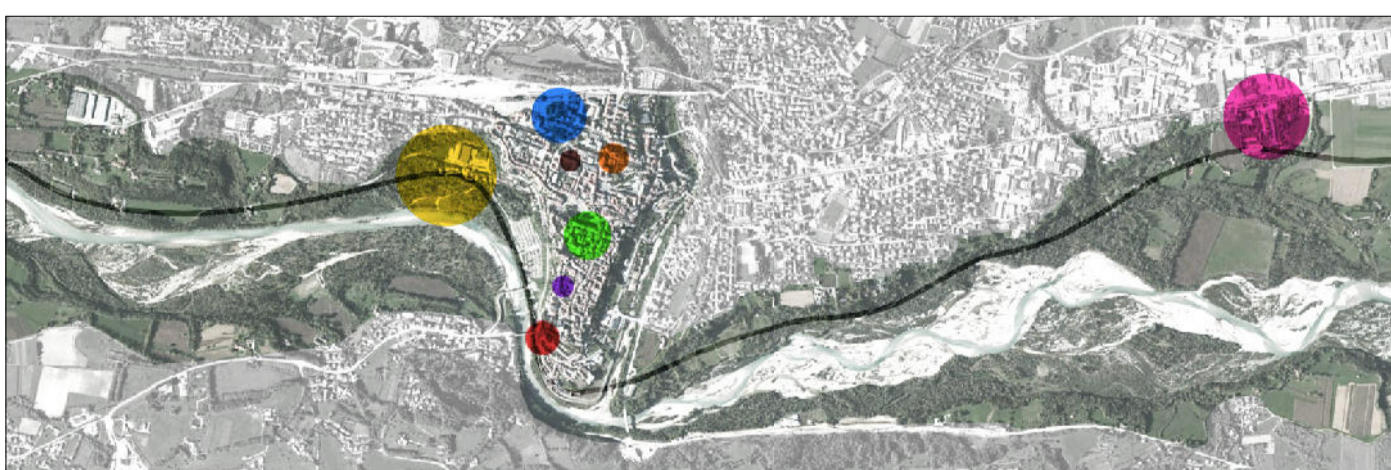

AZIONE 3_WELFARE INNOVATIVO

INTERVENTO **3C_Ripopolare il centro 2**
ATER Belluno
6 alloggi di social housing



SOGGETTO ATTUATORE
RESPONSABILE DEL PROGETTO
PROGETTISTA

A.T.E.R. BELLUNO
R.U.P. dott.ing.Raffaële Riva
dott.Arch.Karen Cecchin
dott.Arch.Gianluca Rossi

VIA CASTELLANI 2 - BELLUNO
tel. 0437.959311 e-mail: info@aterbelluno.it
VIA CASTELLANI 2 - BELLUNO
tel. 0437.959311 e-mail: info@aterbelluno.it
VIA CASTELLANI 2 - BELLUNO
tel. 0437.959311 e-mail: info@aterbelluno.it
VIA CASTELLANI 2 - BELLUNO
tel. 0437.959311 e-mail: info@aterbelluno.it

TITOLO
STATO ATTUALE
PIANTA PIANO SOTTOTETTO

ELABORATO **6**
scala 1:50
data agosto 2016

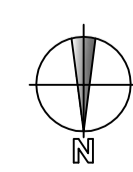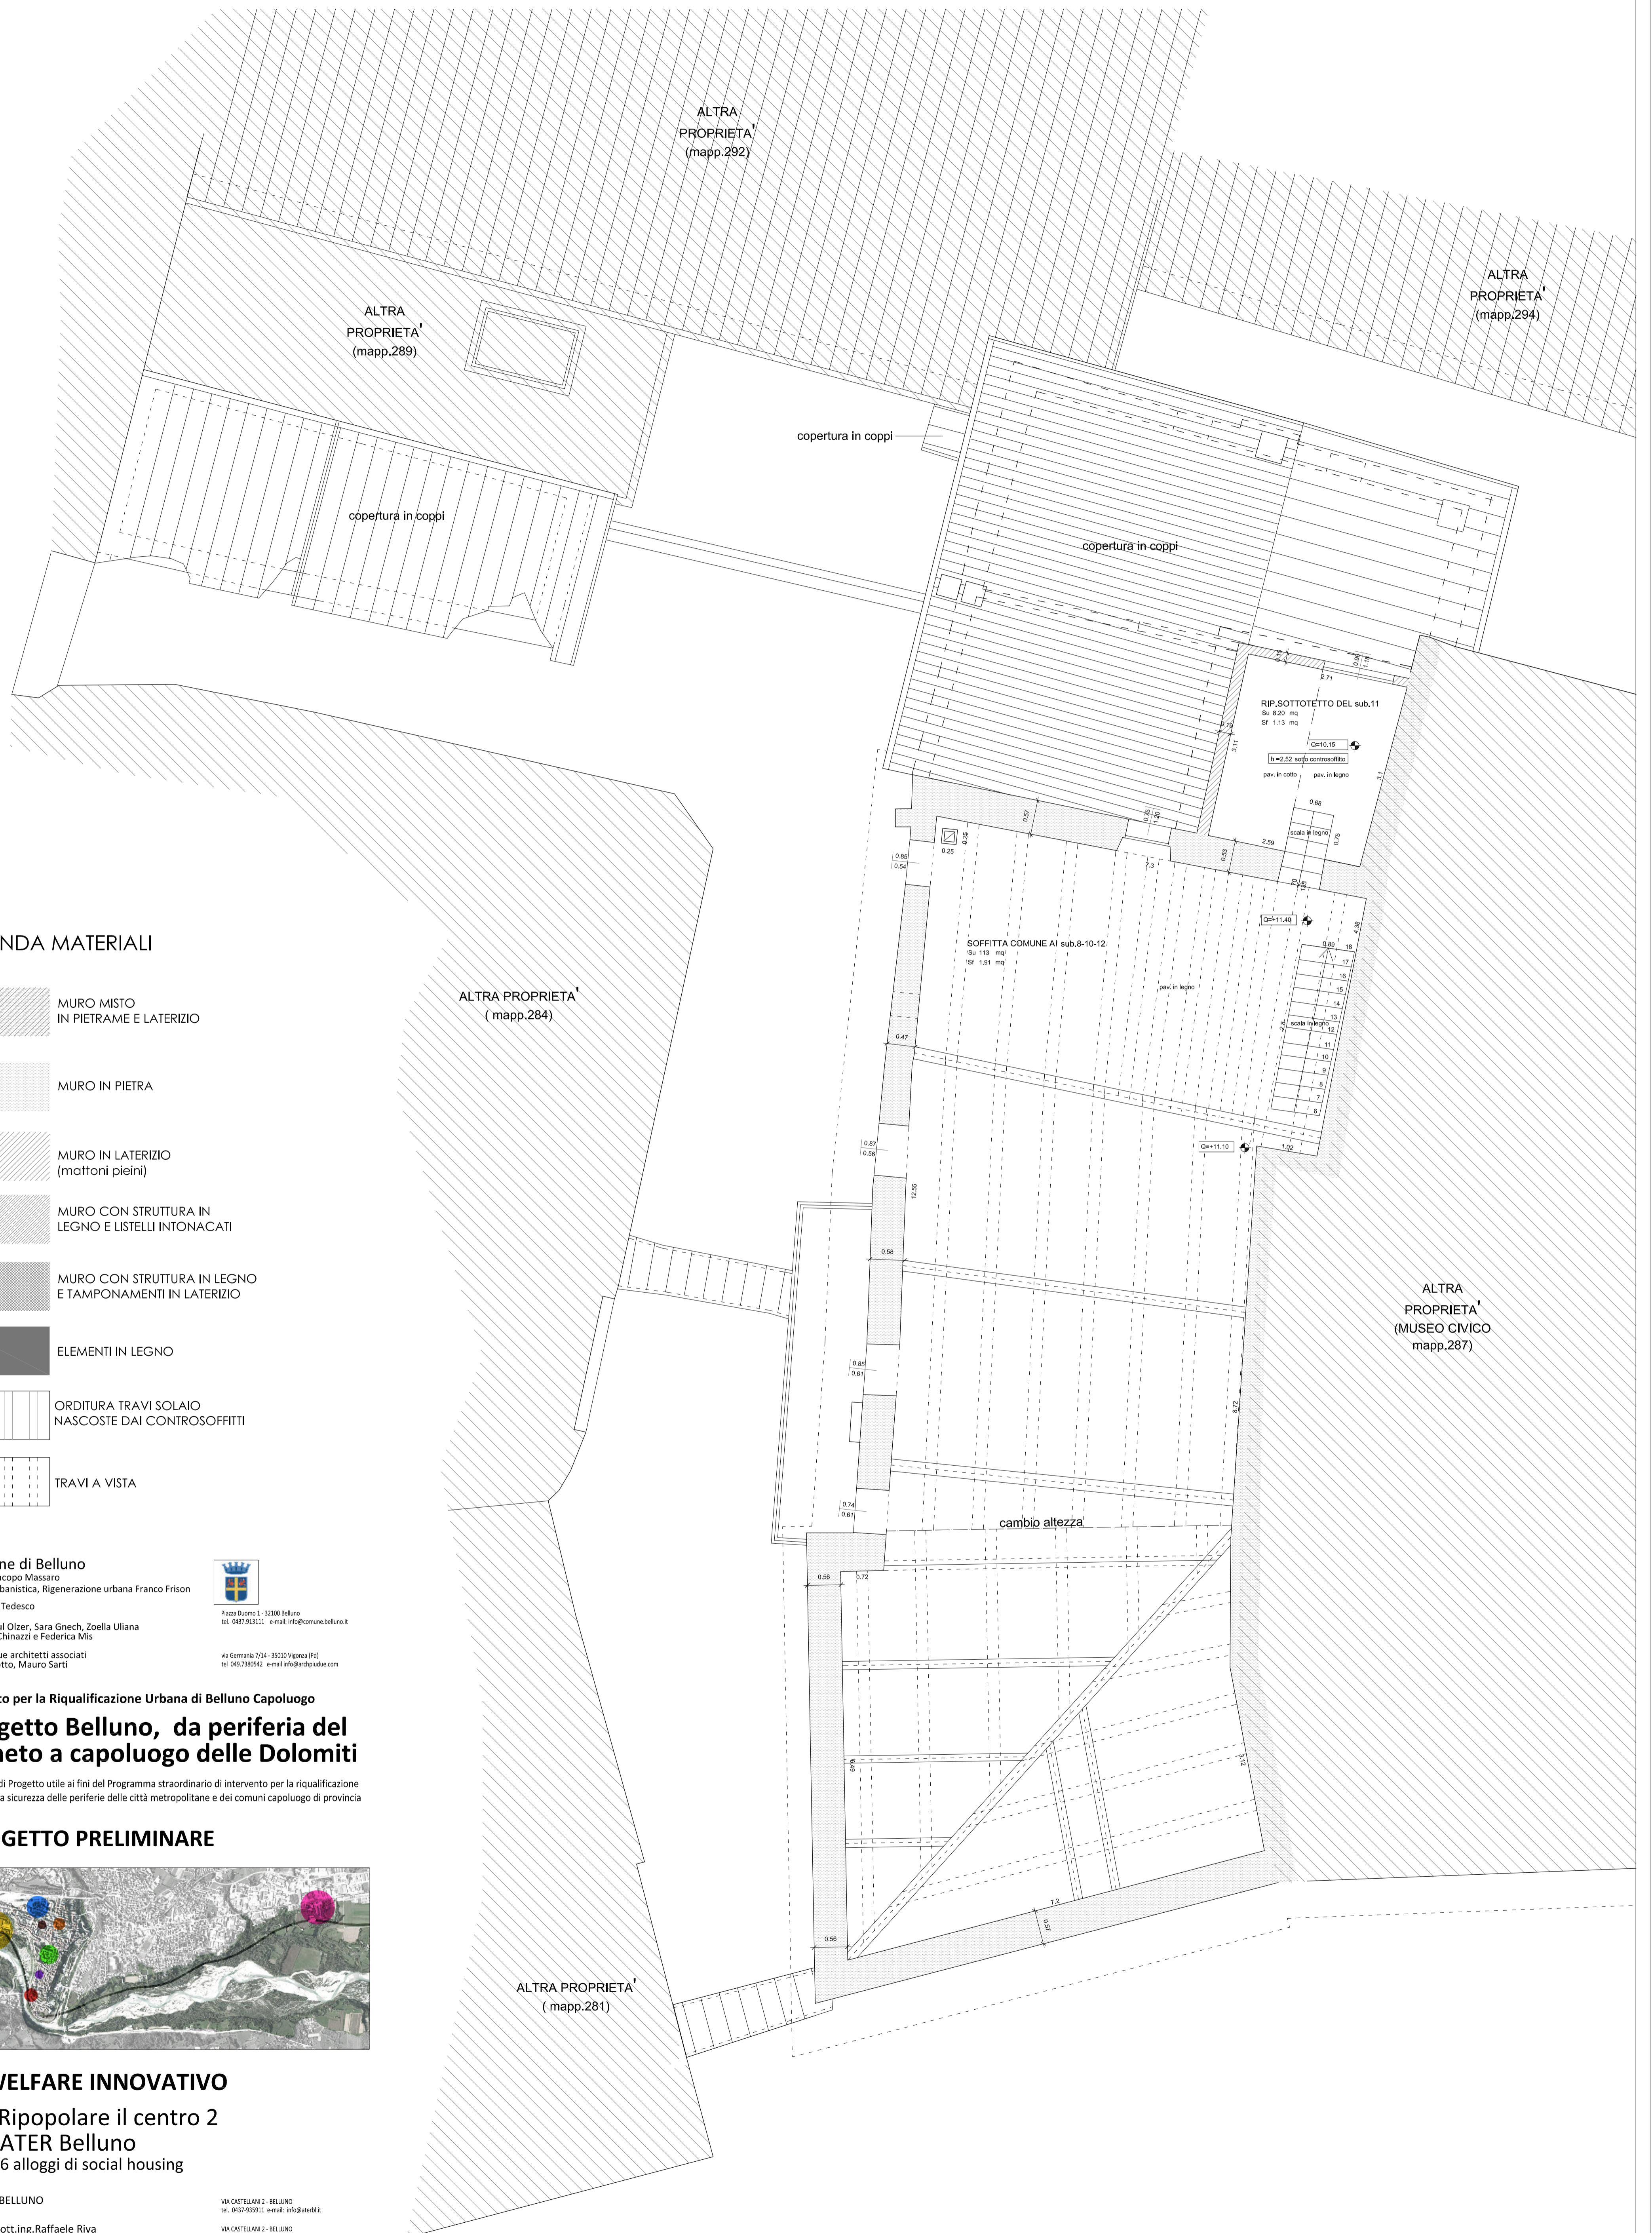

PIANTA PIANO SOTTOTETTO _ scala 1:50

Q=±0.00 QUOTE INTERNE