

LEGENDA	
LIMITE AREA EDIFICABILE	
LIMITE NUOVA EDIFICAZIONE - EX EDISON	
AERAZIONE ESTRAZIONE FUMI CUCINE	
CANALE AERAZIONE	
CANNA FUMARIA	
SALITA DI VENTILAZIONE BAGNI	
CALISTOIA	

ENTE PROPONENTE
 RESPONSABILE DEL PROGRAMMA
 UFFICIO URBANISTICO-AMBITO
 PROGETTAZIONE GENERALE

Comune di Belluno
 sindaco Jacopo Massaro
 ass. all'Urbanistica, Rigenerazione urbana Franco Frison
 Alfonsina Tedesco

Anna Ribul Otzer, Sara Gnech, Zoella Uliana
 Aquilino Chinazzi e Federica Mis

Archipluue architetti associati
 Paolo Miotto, Mauro Sarti


Piazza Duomo 1 - 32100 Belluno
 tel. 0437/913111 e-mail: info@comune.belluno.it

Via Garibaldi 7/14 - 32010 Fregene (PN)
 tel. 0435/788542 e-mail: info@archipluue.it

Progetto per la Riquilibrata Urbana di Belluno Capoluogo
Progetto Belluno, da periferia del Veneto a capoluogo delle Dolomiti

Proposta di Progetto utile ai fini del Programma straordinario di intervento per la riqualificazione urbana e la sicurezza delle periferie delle città metropolitane e dei comuni capoluogo di provincia

PROGETTO PRELIMINARE

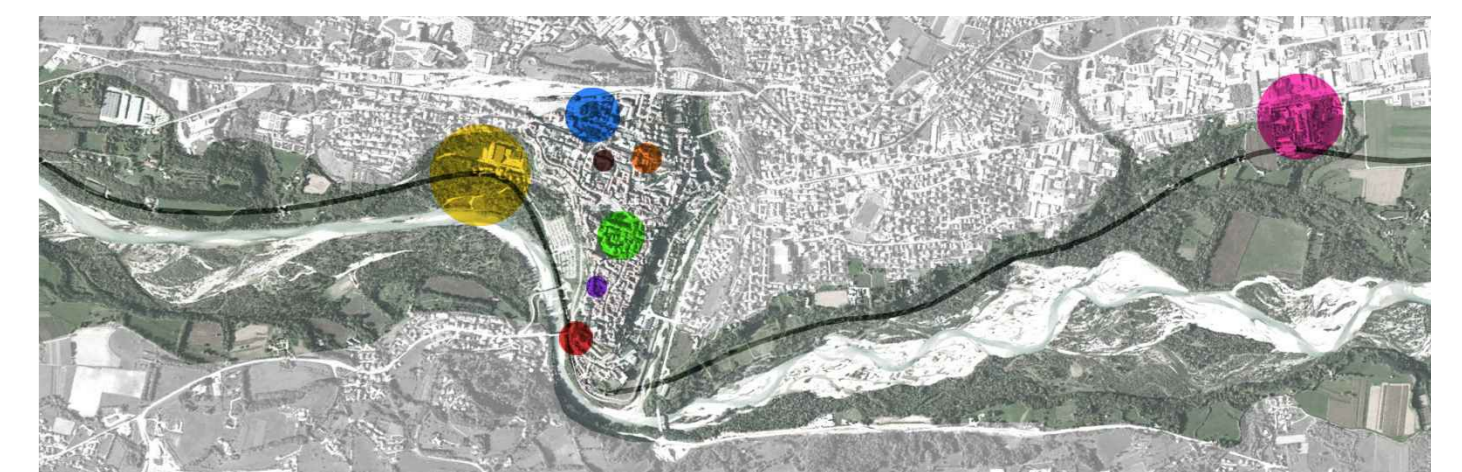

AZIONE 3_WELFARE INNOVATIVO

INTERVENTO **3D_Superare il Degrado**
 Filù srl
 Rigenerazione del comparto urbano ex ospedale

SOGGETTO ATTUATORE
 RESPONSABILE DEL PROGETTO
 PROGETTISTA

FILU' SRL
 Arch. Gianluca Ghedini
 Arch. Gianluca Ghedini

Via Cuffi 3, Belluno
 tel. 0437/543861 e-mail: info@filu.com

Via Brice de Val 3/A, Cortina d'Ampezzo
 tel. 0432/897416 e-mail: info@architetturaambiente.com

Via Brice de Val 3/A, Cortina d'Ampezzo
 tel. 0432/897416 e-mail: info@architetturaambiente.com

TITOLO
PIANTA PIANO COPERTURA

ELABORATO **06**
 scala 1:300
 data agosto 2016

