


PIANTA PIANO TERRA SCALA 1:200



PIANTA PIANO PRIMO SCALA 1:200

**DIMOSTRAZIONE DELL'ACCESSIBILITA' DEI SERVIZI IGIENICI  
SCALA 1:50**

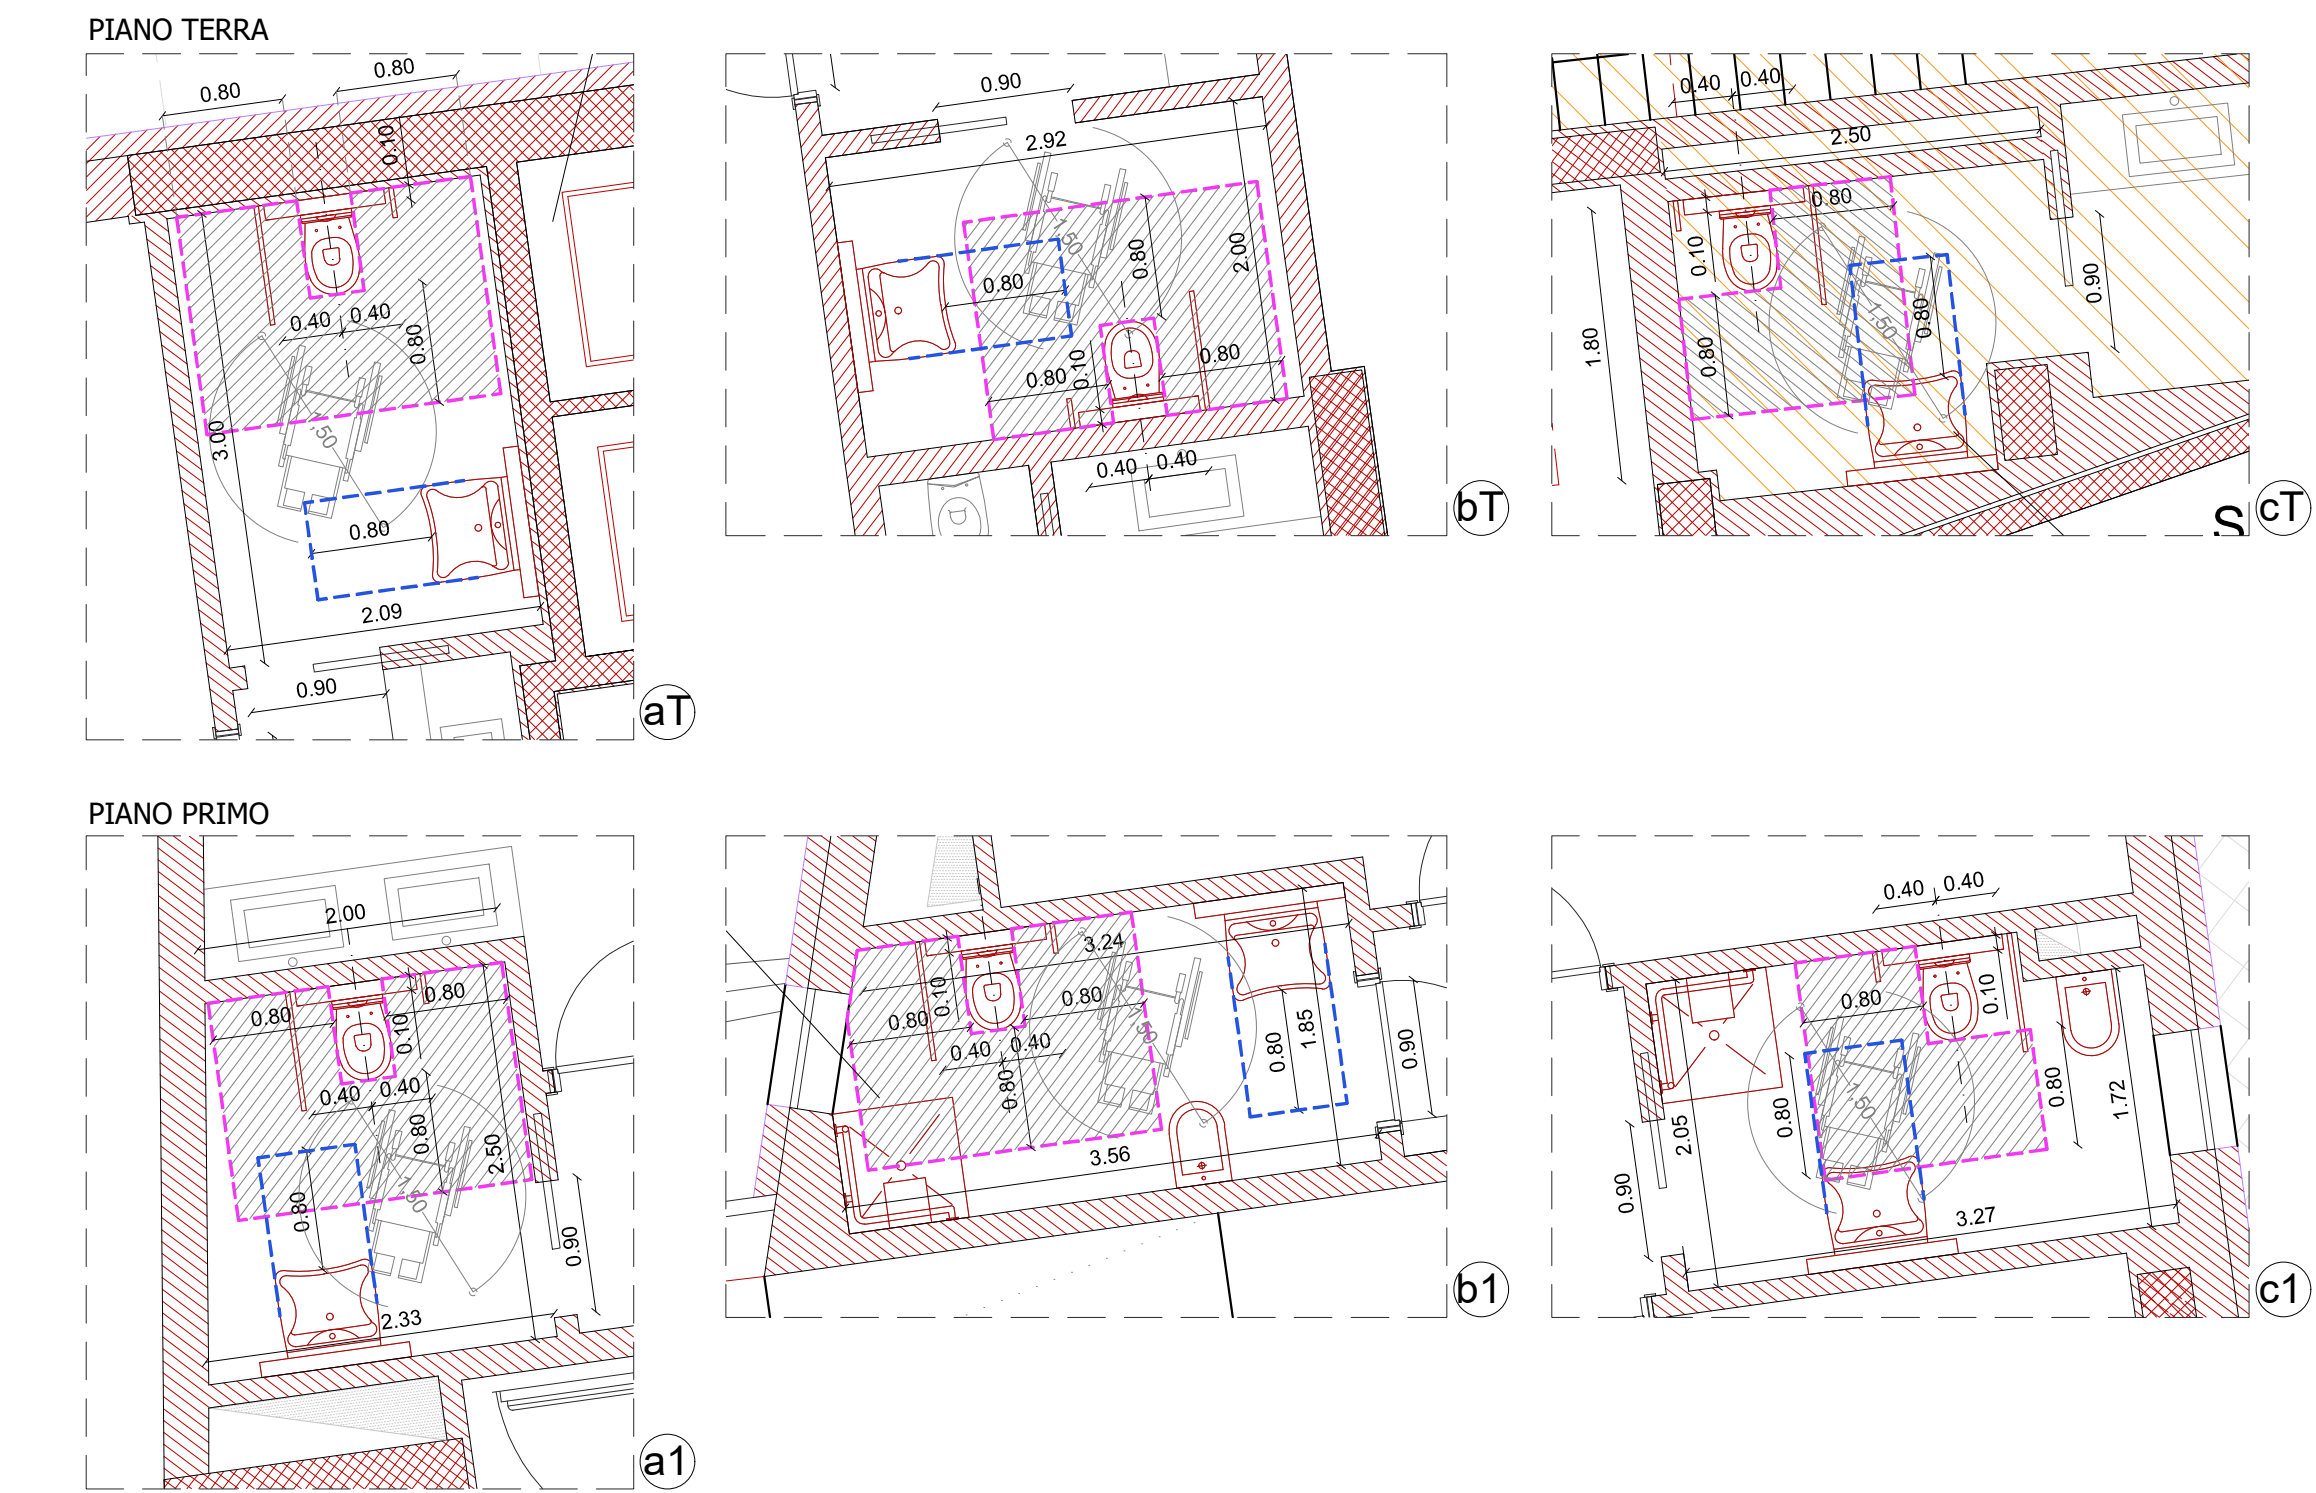

LEGENDA	
POSSIBILITA' DI ROTAZIONE A 360° DI UNA CARROZZINA Ø 150 cm	
PERCORSI DISABILI PER RAGGIUNGERE LE VARIE ATTIVITA'	
PERCORSI DISABILI PER RAGGIUNGERE I SERVIZI IGIENICI ACCESSIBILI	
RAMPE ESTERNE	
SERVIZI IGIENICI ACCESSIBILI	
ASCENSORI ACCESSIBILI	

N.B. I SANITARI SARANNO TUTTI DI TIPO SOSPESO

ENTE PROPONENTE  
**Comune di Belluno**  
 sindaco Jacopo Massaro  
 ass. all'Urbanistica, Rigenerazione urbana Franco Frison

RESPONSABILE DEL PROGRAMMA  
 Alfonsina Tedesco

UFFICIO URBANISTICO/AMBITO  
 Anna Ribul Olzer, Sara Gnech, Zoella Uilana  
 Aquilino Chinazzi e Federica Mis


PROGETTAZIONE GENERALE  
 Archipledge architetti associati  
 Paolo Mietto, Mauro Sarti

Piazza Duomo 1 - 32100 Belluno  
 tel. 0437 913111 - e-mail: info@comunebelluno.it  
 via Garibaldi 75/A - 32027 Vigonza (PD)  
 tel. 049 7282542 - e-mail: info@archipledge.com

**Progetto per la Riqualificazione Urbana di Belluno Capoluogo  
 Progetto Belluno, da periferia del Veneto a capoluogo delle Dolomiti**

Proposta di Progetto utile ai fini del Programma straordinario di intervento per la riqualificazione urbana e la sicurezza delle periferie delle città metropolitane e dei comuni capoluogo di provincia

**PROGETTO PRELIMINARE**

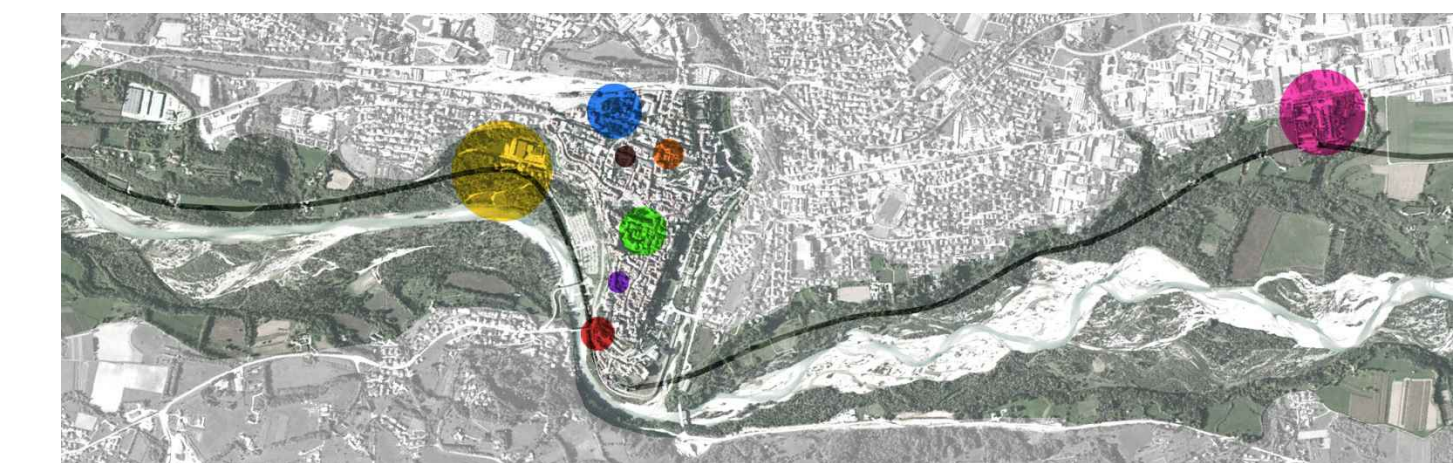

**AZIONE 3\_WELFARE INNOVATIVO**

INTERVENTO **3D\_Superare il Degrado**  
 Filù srl  
 Rigenerazione del comparto urbano ex ospedale

SOGGETTO ATTUATORE  
**FILÙ SRL**

RESPONSABILE DEL PROGETTO  
 Arch. Gianluca Ghedini

PROGETTISTA  
 Arch. Gianluca Ghedini

via Curi's, Belluno  
 tel. 0437 760802 - e-mail: info@filu.it  
 via Brivio de' Vali Sù, Cortina d'Ampezzo  
 tel. 0438 867468 - e-mail: info@architetturaambiente.com  
 via Brivio de' Vali Sù, Cortina d'Ampezzo  
 tel. 0438 867468 - e-mail: info@architetturaambiente.com

TITOLO  
**Verifica di Conformità alla L. 13/89  
 e alla L.R. 16/07**

ELABORATO  
 scala \_\_\_\_\_  
 data \_\_\_\_\_ agosto 2016.