



Inquadramento su Carta Tecnica Regionale

scala 1:2000

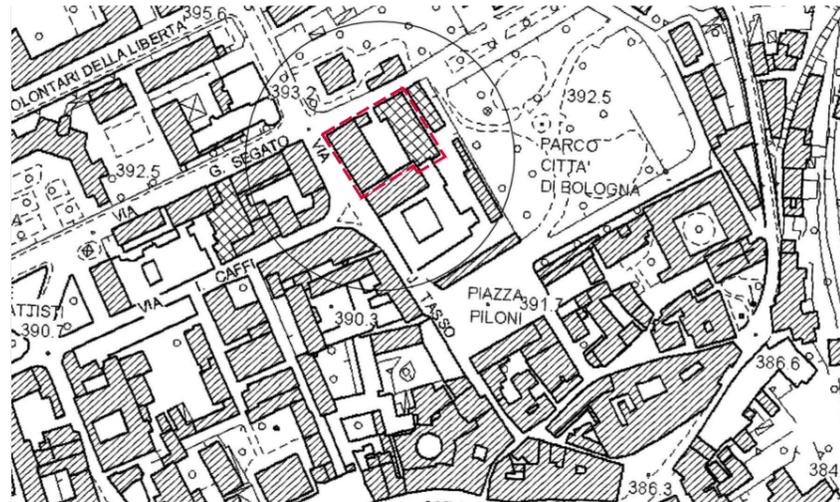


Inquadramento su ortofoto

scala 1:2000

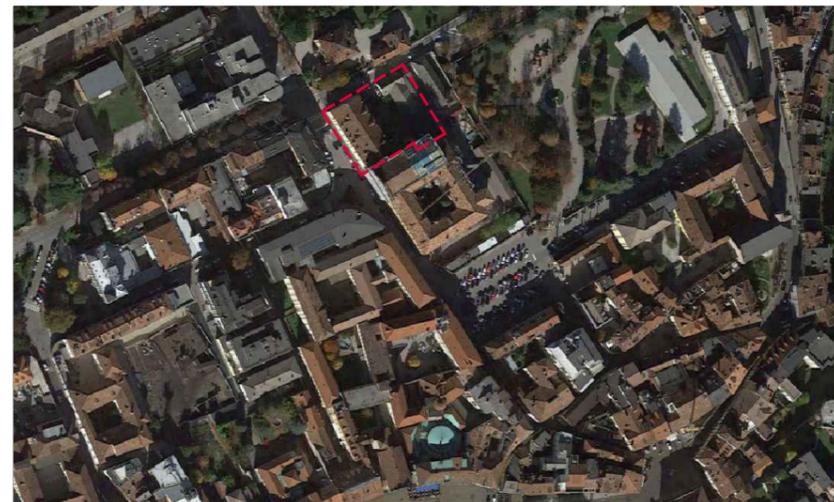

Estratto Variante al P.R.G.

scala 1:1000

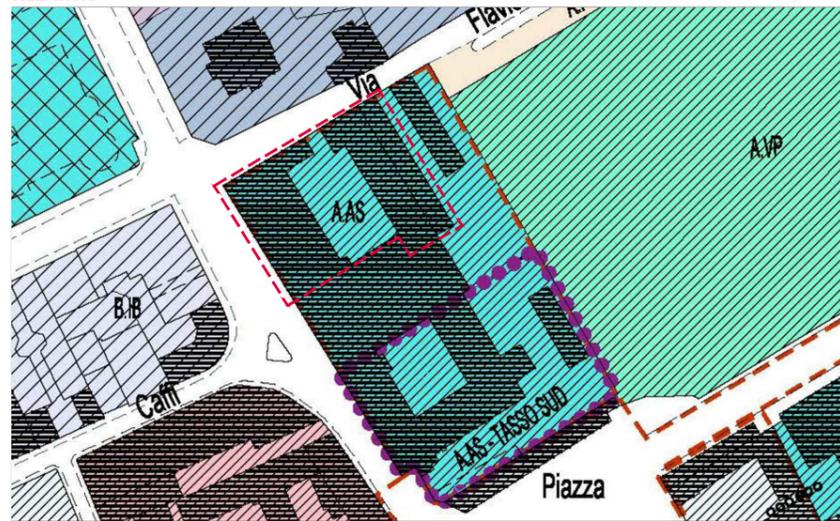

Legenda Estratto Variante al P.R.G.


- Zona omogenea tipo A
- Altrezzature sociali
- Ambiti di progettazione urbanistica

Legenda Estratto Variante generale al P.R.G. Categorie di intervento

- Edifici storici di rilievo e/o facenti parte di quinte
- Demolizione e ricostruzione entro un piano complessivo, con eventuale recupero, spostamento e/o accorpamento del volume


Estratto Mappa catastale Provincia di Belluno, Foglio 71 Particella 56

scala 1:1000

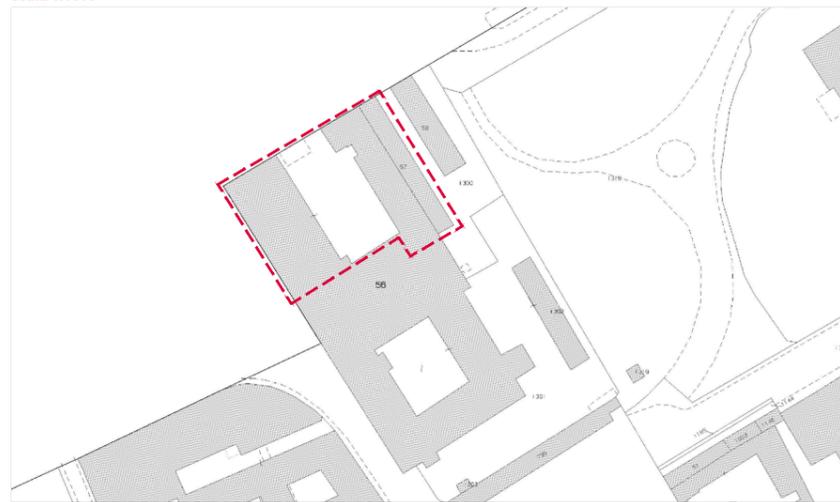

Estratto Variante generale al P.R.G. - Categorie di intervento

scala 1:1000

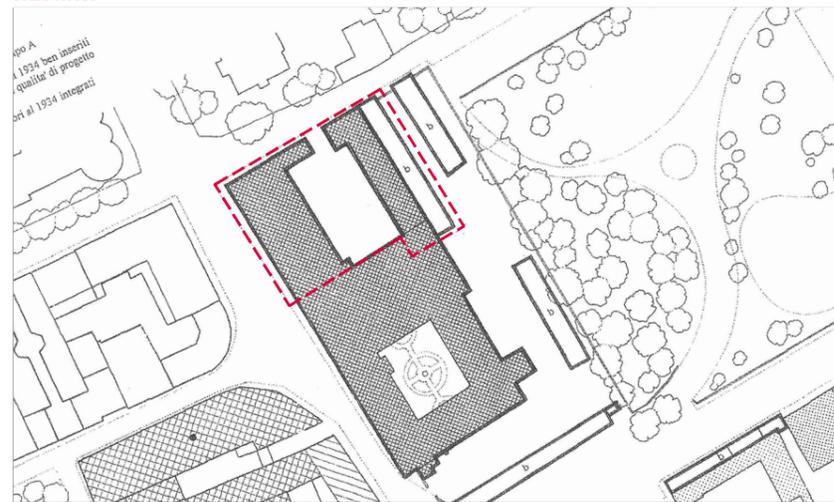

NAVIGATORE

D.P.R. 616/1977 (titolo V - Assetto e utilizzo del territorio) - art. 3 D.P.R. 18/04/1994 n. 383

Variante Urbanistica al PRG conseguente all'Intesa Stato - Regione approvata ai sensi dell'art. 3 del DPR 383/1994 con Decreto del Ministero delle Infrastrutture e della Mobilità Sostenibili - Provveditorato Interregionale alle OO.PP. V. - T.A.A. - F.V.G. n. 73 del 16/02/2022

NOTE

Questo documento contiene riferimenti ai seguenti files:

Questo documento è da consultare insieme a:

REV	DISEGNATO DA:	CONTROLLATO DA:	APPROVATO DA:				
REV	DISEGNATO DA:	CONTROLLATO DA:	APPROVATO DA:				
REV	DISEGNATO DA:	CONTROLLATO DA:	APPROVATO DA:				
REV	DISEGNATO DA:	CONTROLLATO DA:	APPROVATO DA:				
REV 01	DISEGNATO DA:	CONTROLLATO DA:	APPROVATO DA:				
REV 00	PRIMA EMISSIONE	DISEGNATO DA: N. Favaro	28/06/21	CONTROLLATO DA: L. Monaco	28/06/21	APPROVATO DA: A. Muffato	28/06/21
APPROVAZIONE COMMITTENTE							
A - APPROVATO		B - APPROVATO CON COMMENTI		C - NON UTILIZZABILE			
STATO				TIPO DI EMISSIONE			
SCALA	SEDE PROGETTO	NUMERO PROGETTO					
varie	VIA J. TASSO - A. TISSI, BELLUNO (BL)	BLD0010-ADM-BL0283009-11					

sinergo

via Ca. Bertoni 102 - 33000
Mestre di Montebelluna - Venezia - Italia
tel. 0423 264211 - fax 0423 264211
www.sinergo.com - info@sinergo.com

Responsabile integrazione prestazioni specialistiche opere architettoniche e progettista opere architettoniche
arch. Alberto Muffato

Responsabile efficientamento energetico, Progetto impianti elettrici e prevenzione incendi
ing. Filippo Bittante

Responsabile Progetto impianti meccanici
ing. Stefano Lanza

Coordinamento per la sicurezza in fase di progettazione
ing. Stefano Muffato

Relazione geologica
dot. Geol. Giuseppe Nichilo

Responsabile processo BIM e Coordinamento di progetto
arch. Leonardo Monaco Mazza

Co-progettista opere architettoniche
arch. Mario Spinelli

Progettista opere strutturali
struttura
società di ingegneria strutturale
Struttura Srl - Ing. Francesca Sbardellati
viale Inglesi - via Sallustiana 2, 30100 Treviso (TV)

Responsabile Criteri Ambientali Minimi
arch. LEED AP Elisa Sirobbo
viale Inglesi - via Sallustiana 2, 30100 Treviso (TV)

Responsabile estremo
Seris Sas - Martina Serafin
viale Inglesi - via Sallustiana 2, 30100 Treviso (TV)

Responsabile acustico
Synthesi Engineering - p.l. Cristian Bortot

PROGETTO RESTAURO EX CASERMA TASSO

PROGETTO DEFINITIVO

TITOLO

STATO DI FATTO: INQUADRAMENTO URBANISTICO GENERALE

AGENZIA DEL DEMANIO

DIREZIONE REGIONALE VENETO

Via Borgo Pezzana 1, 30174 Mestre (VE)

r.u.p. Arch. Francesco Antonio Mangano

NUMERO DISEGNO

BLD0010-ADM-BL0283009-11-ZZ-DR-A-DA1001

REV


00

28/06/21



AGENZIA DEL DEMANIO

LA PROPRIETÀ DI QUESTO LABORATO APPARTIENE ALL'AGENZIA DEL DEMANIO. ESSO NON PUÒ ESSERE COPRIATO, RIPRODOTTO O TRASFERITO IN ALCUN MODO, SENZA L'ESPLICITA AUTORIZZAZIONE SCRITTA DELL'AGENZIA DEL DEMANIO.

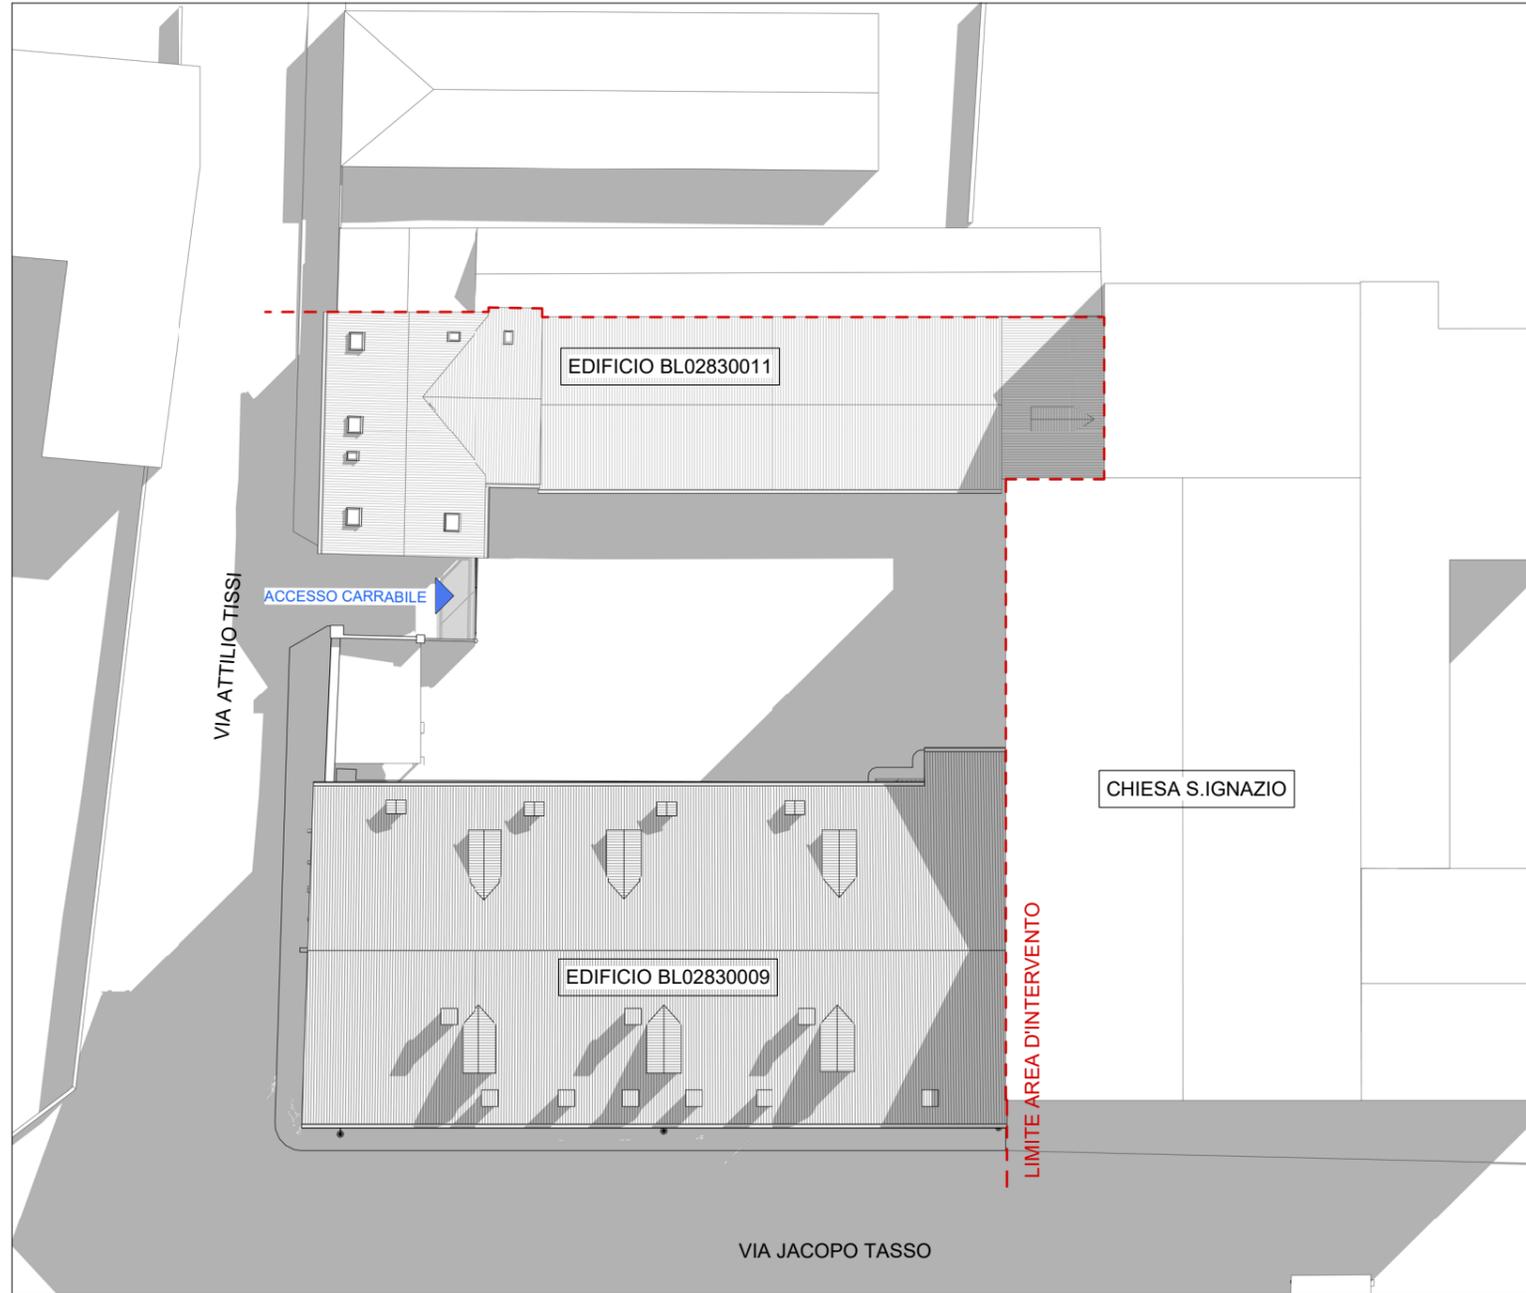

Planivolumetrico SDF
Scala 1 : 200



NAVIGATORE

NOTE

Questo documento contiene riferimenti ai seguenti files:
Questo documento è da consultare insieme a:

REV					
REV 01	SECONDA EMISSIONE				
	N.Zennaro	04/09/2021	L.Monaco	04/09/2021	A.Muffato
REV	PRIMA EMISSIONE				
	DISEGNATO DA	DATA	CONTROLLATO DA	DATA	APPROVATO DA
	N.Zennaro	28/06/2021	L.Monaco	28/06/2021	A.Muffato

APPROVAZIONE COMMITTENTE		
<input checked="" type="checkbox"/>	A - APPROVATO	
<input type="checkbox"/>	B - APPROVATO CON COMMENTI	
<input type="checkbox"/>	C - NON UTILIZZABILE	

STATO	TIPO DI EMISSIONE
SCALA	SEDE PROGETTO
1 : 200	Ex Caserma Tasso - Belluno
	NUMERO PROGETTO
	BLD0010-ADM-BL0283009-11

sinèrgo
sinèrgo spa - via Ca' Biondo 112 - 30030
 Montebelluna (Treviso) - Italia
 tel. +39 041 284211 - fax +39 041 85441
 sinergo.com - info@sinergo.com

COMPENSA 20061

Responsabile integrazione prestazioni specialistiche opere architettoniche e progettista opere architettoniche
 arch. Alberto Muffato

Responsabile efficientamento energetico, Progetto impianti elettrici e prevenzione incendi
 ing. Filippo Bittante

Responsabile Progetto impianti meccanici
 ing. Stefano Lattini

Coordinamento per la sicurezza in fase di progettazione
 ing. Stefano Muffato

Relazione geologica
 dott. Geol. Giuseppe Nichilo

Responsabile processo BIM e Coordinamento di progetto
 arch. Leonardo Monaco Mazza

Co-progettista opere architettoniche
 arch. Mario Spinelli

vedi foglio: Sezione Cattedra n. 211, 20180 Venezia (VE)

Progettista opere strutturali
struttura
società di ingegneria strutturale
 Strutturata Srl - Ing. Francesca Sbardellati
 sede legale: via Sbardellati, 2/A - 41013 Fontanafredda (PD)

Responsabile Criteri Ambientali Minimi
 arch. LEED AP Elisa Siroombo
sede legale: via Stampati n. 21, 30100 Treviso (TV)

Responsabile impianti
 Sergio Coda - Martina Serafin
sede legale: via Focinetti n. 6, 37138 Verona (VR)

Responsabile acustica
 Synthesi Engineering - p.i. Cristian Bortot

PROGETTO	RESTAURO EX CASERMA TASSO PROGETTO DEFINITIVO
----------	---

TIPOLO	STATO DI FATTO - PLANIVOLUMETRICO
--------	-----------------------------------

AGENZIA DEL DEMANIO
 DIREZIONE REGIONALE VENETO
 Via Borgo Pezzana 1, 30174 Mestre (VE)

r.u.p.
 Arch. Francesco Antonio Mangano

AGENZIA DEL DEMANIO

NUMERO DISEGNO	REV
BLD0010-ADM-BL0283009-11-ZZ-DR-A-0A1002	01
	04/09/2021

LA PROPRIETA' DI QUESTO ELABORATO APPARTIENE ALL'AGENZIA DEL DEMANIO. ESSO NON PUO' ESSERE COPIATO, RIPRODOTTO E TRASFERITO IN ALCUN MODO, SENZA L'ESPLICITA AUTORIZZAZIONE SCRITTA DELL'AGENZIA DEL DEMANIO.




A_GF_Pianta piano terra EDO09
Scala 1:100

VIA JACOPO TASSO



NAVIGATORE	
NOTE	
Questo documento contiene riferimenti ai seguenti files:	
Questo documento è da consultare insieme a:	
REV	
REV	
REV	
REV	
REV 01	SECONDA EMISSIONE
N.Zannaro	04/09/2021 L.Monaco
04/09/2021	A.Muffato
04/09/2021	
REV	PRIMA EMISSIONE
DISEGNATO DA	DATA
N.Zannaro	28/06/2021
CONTROLLATO DA	DATA
L.Monaco	28/06/2021
APPROVATO DA	DATA
A.Muffato	28/06/2021
APPROVAZIONE COMMITTENTE	
<input checked="" type="checkbox"/>	A - APPROVATO
<input type="checkbox"/>	B - APPROVATO CON COMMENTI
<input type="checkbox"/>	C - NON UTILIZZABILE
STATO	TIPO DI EMISSIONE
SCALA	SEDE PROGETTO
1:100	Ex Caserma Tasso - Belluno
NUMERO PROGETTO	BLD0010-ADM-BL0283009-11
<p>Coordinamento generale, opere architettoniche e impianti</p> <p>sinergo sinergo spa - via Ca' Zenobia 132 - 30030 Mestre di Montebelluna - Venezia - Italy tel. +39 041 5000111 - fax +39 041 5000111 www.sinergo.com - info@sinergo.com</p> <p>20061</p> <p>Responsabile integrazione prestazioni specialistiche opere architettoniche e progettista opere architettoniche arch. Alberto Muffato</p> <p>Responsabile efficientamento energetico, Progetto impianti elettrici e prevenzione incendi ing. Filippo Bittante</p> <p>Responsabile Progetto impianti meccanici ing. Stefano Latta</p> <p>Coordinamento per la sicurezza in fase di progettazione ing. Stefano Muffato</p> <p>Relazione geologica dott. Geol. Giuseppe Nichilo</p> <p>Responsabile processo BIM e Coordinamento di progetto arch. Leonardo Monaco Mazza</p> <p>Co-progettista opere architettoniche arch. Mario Spinelli</p> <p>Progettista opere strutturali struttura società di ingegneria strutturale Struttura Srl - Ing. Francesca Sbardellati via S. Felice, 1 - 31042 Biadene P.S. Responsabile Criteri Ambientali Minimi arch. LEED AP Elisa Siroombo via S. Felice, 1 - 31042 Biadene P.S.</p> <p>Responsabile gestione Serio Spa - Martina Saratin via S. Felice, 1 - 31042 Biadene P.S.</p> <p>Responsabile acustico Synthesi Engineering - p.l. Cristian Borlot</p>	
PROGETTO	RESTAURO EX CASERMA TASSO PROGETTO DEFINITIVO
TIITOLO	STATO DI FATTO - ARCHITETTONICO - PIANTA PIANO TERRA
<p>AGENZIA DEL DEMANIO DIREZIONE REGIONALE VENETO Via Borgo Pezzana 1, 30174 Mestre (VE)</p>	
<p>r.u.p. Arch. Francesco Antonio Mangano</p>	
NUMERO DISEGNO	REV
BLD0010-ADM-BL0283009-GF-DR-A-0A1003	01
04/09/2021	

LA PROPRIETA' DI QUESTO ELABORATO APPARTIENE ALL'AGENZIA DEL DEMANIO. ESSO NON PUO' ESSERE COPIATO, RIPRODOTTO E TRASFERITO IN ALCUN MODO, SENZA L'ESPLICITA' AUTORIZZAZIONE SCRITTA DELL'AGENZIA DEL DEMANIO.

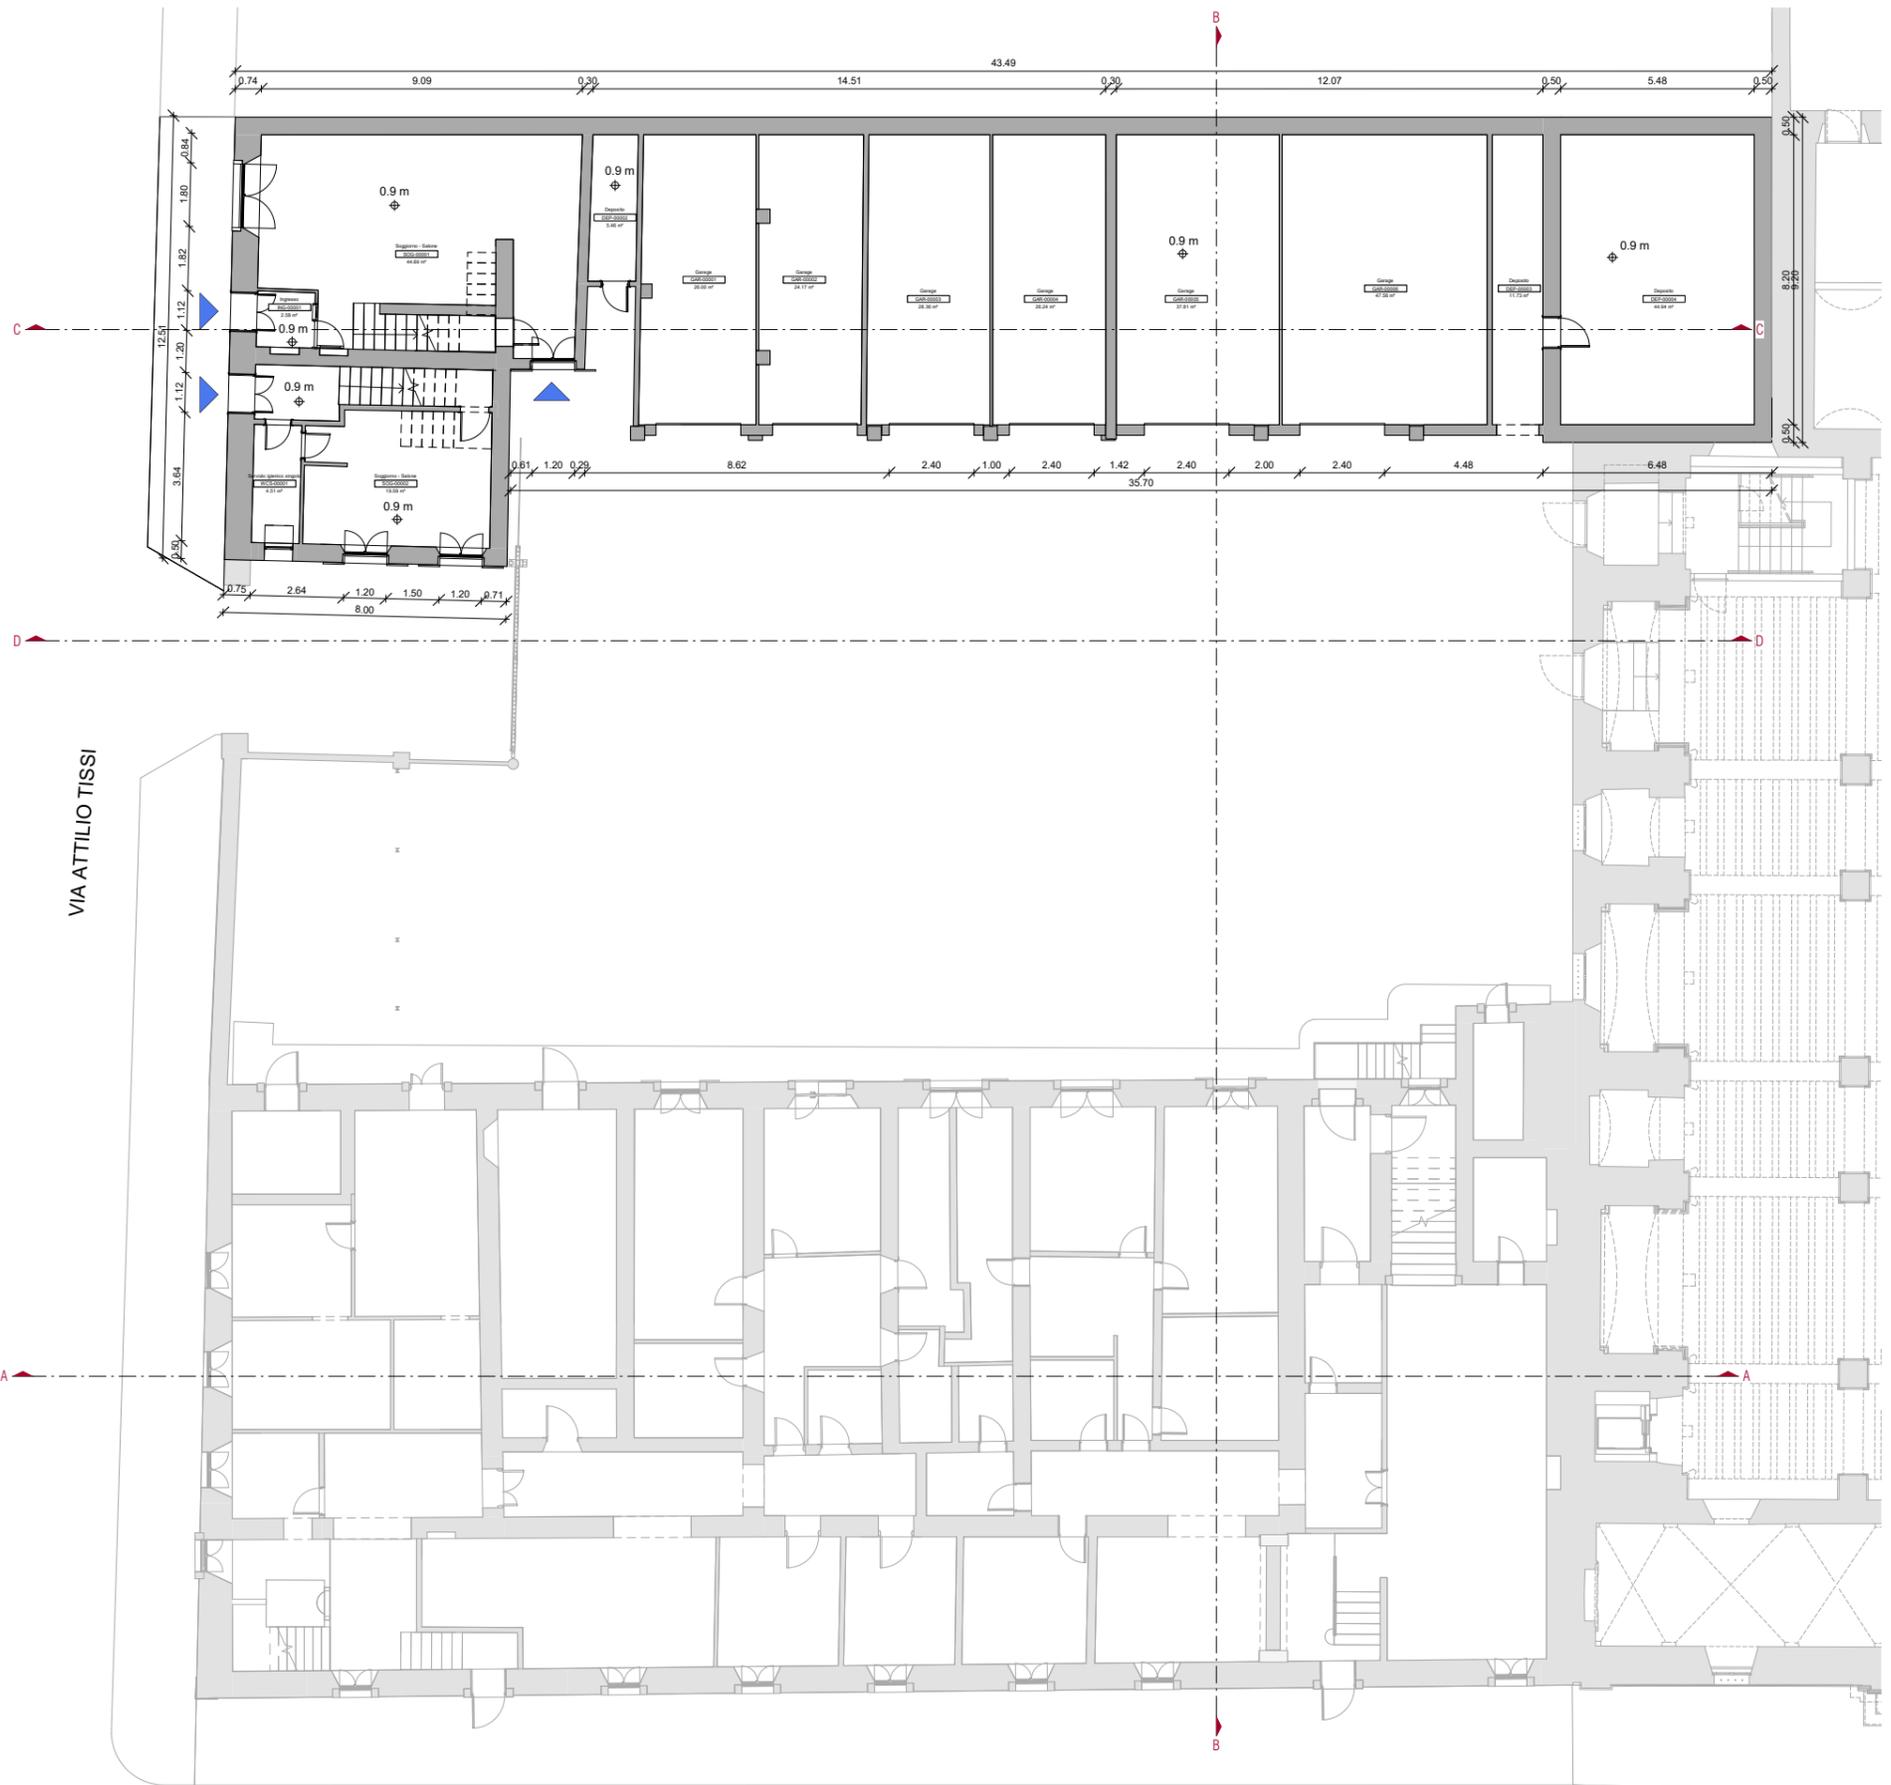

A_GF_Pianta piano terra EDO11
Scala 1 : 100

VIA JACOPO TASSO



NAVIGATORE

NOTE

Questo documento contiene riferimenti ai seguenti files:

Questo documento è da consultare insieme a:

REV					
REV 01	SECONDA EMISSIONE				
	N.Zennaro	04/09/2021	L.Monaco	04/09/2021	A.Muffato
REV	PRIMA EMISSIONE				
	DISEGNATO DA	DATA	CONTROLLATO DA	DATA	APPROVATO DA
	N.Zennaro	28/06/2021	L.Monaco	28/06/2021	A.Muffato
APPROVAZIONE COMMITTENTE					
<input checked="" type="checkbox"/>	A - APPROVATO		<input type="checkbox"/> B - APPROVATO CON COMMENTI		<input type="checkbox"/> C - NON UTILIZZABILE
STATO			TIPO DI EMISSIONE		
SCALA	SEDE PROGETTO		NUMERO PROGETTO		
1 : 100	Ex Caserma Tasso - Belluno		BLD0010-ADM-BL0283009-11		
<p>sinergo <small>sinergo spa - via Ca' Veneta 132 - 33030 Marostica di Montebelluna - Treviso - Italy tel. 0422 3900111 - fax 0422 3900112 sinergo.com - info@sinergo.com</small></p> <p>20061</p> <p>Responsabile integrazione prestazioni specialistiche opere architettoniche e progettista opere architettoniche arch. Alberto Muffato</p> <p>Responsabile efficientamento energetico, Progetto impianti elettrici e prevenzione incendi ing. Filippo Bittante</p> <p>Responsabile Progetto impianti meccanici ing. Stefano Latta</p> <p>Coordinamento per la sicurezza in fase di progettazione ing. Stefano Muffato</p> <p>Relazione geologica dott. Geol. Giuseppe Nichilo</p> <p>Responsabile processo BIM e Coordinamento di progetto arch. Leonardo Monaco Mazza</p> <p>Co-progettista opere architettoniche arch. Mario Spinelli</p> <p>Progettista opere strutturali struttura <small>società di ingegneria strutturale Strutturati Srl - Ing. Francesca Sbardellati sede legale: via Sordani, 2/6 - 41012 Sorano (PS)</small></p> <p>Responsabile Criteri Ambientali Minimi arch. LEED AP Elisa Sironio</p> <p>Responsabile gestione Sergio Sca - Martina Serafin</p> <p>Responsabile acustico Sirtlesi Engineering - p.l. Cristian Borlot</p>					
PROGETTO			RESTAURO EX CASERMA TASSO PROGETTO DEFINITIVO		
TITOLO					
STATO DI FATTO - ARCHITETTONICO -PIANO TERRA					
<p>AGENZIA DEL DEMANIO DIREZIONE REGIONALE VENETO Via Borgo Pezzana 1, 30174 Mestre (VE)</p>					
<p>r.u.p. Arch. Francesco Antonio Mangano</p>					<p>AGENZIA DEL DEMANIO</p>
NUMERO DISEGNO					REV
BLD0010-ADM-BL0283011-GF-DR-A-0A1004					01
					04/09/2021

LA PROPRIETA' DI QUESTO ELABORATO APPARTIENE ALL'AGENZIA DEL DEMANIO. ESSO NON PUO' ESSERE COPIATO, RIPRODOTTO E TRASFERITO IN ALCUN MODO, SENZA L'ESPLICITA AUTORIZZAZIONE SCRITTA DELL'AGENZIA DEL DEMANIO.

VIA ATTILIO TISSI

VIA JACOPO TASSO

CHIESA SANT'IGNAZIO

A_1_Pianta piano primo EDO09
Scala 1 : 100



NAVIGATORE


NOTE

Questo documento contiene riferimenti ai seguenti files:

Questo documento è da consultare insieme a:

REV					
REV 01	SECONDA EMISSIONE				
	N.Zennaro	04/09/2021	L.Monaro	04/09/2021	A.Muffato
REV	PRIMA EMISSIONE				
	DISEGNATO DA	DATA	CONTROLLATO DA	DATA	APPROVATO DA
	N.Zennaro	28/06/2021	L.Monaco	28/06/2021	A.Muffato
APPROVAZIONE COMMITTENTE					
<input checked="" type="checkbox"/> A - APPROVATO		<input type="checkbox"/> B - APPROVATO CON COMMENTI		<input type="checkbox"/> C - NON UTILIZZABILE	
STATO			TIPO DI EMISSIONE		
SCALA	SEDE PROGETTO	NUMERO PROGETTO			
1 : 100	Ex Caserma Tasso - Belluno	BLD0010-ADM-BL0283009-11			
<p>Coordinamento generale, opere architettoniche e impianti</p> <p>sinergo sinergo spa - via Ca. Venezia 102 - 33030 Municipio di Montebelluna - Treviso - Italy tel. +39 0423 5000111 - fax. +39 0423 500011 www.sinergo.com - info@sinergo.com</p> <p>CONFERMA 20061</p> <p>Responsabile integrazione prestazioni specialistiche opere architettoniche e progettista opere architettoniche arch. Alberto Muffato</p> <p>Responsabile efficientamento energetico, Progetto impianti elettrici e prevenzione incendi ing. Filippo Bittante</p> <p>Responsabile Progetto impianti meccanici ing. Stefano Laro</p> <p>Coordinamento per la sicurezza in fase di progettazione ing. Stefano Muffato</p> <p>Relazione geologica dott. Geol. Giuseppe Nichilo</p> <p>Responsabile processo BIM e Coordinamento di progetto arch. Leonardo Monaco Mazza</p> <p>Co-progettista opere architettoniche arch. Mario Spinelli</p> <p>Progettista opere strutturali struttura società di ingegneria strutturale Struttura Srl - Ing. Francesca Sbardellati via S. Felice, 12/A - 31042 Biadene P.S. tel. +39 0423 5000111 - fax. +39 0423 500011</p> <p>Responsabile Criteri Ambientali Minimi arch. LEED AP Elisa Sironbo</p> <p>Responsabile gestione Serio Spa - Martina Sarafin via F.lli Cervelli, 4 - 31038 Verona (VR)</p> <p>Responsabile acustico Sintesi Engineering - p.l. Cristian Borot</p>					
PROGETTO		RESTAURO EX CASERMA TASSO PROGETTO DEFINITIVO			
TITOLO					
STATO DI FATTO - ARCHITETTONICO - PIANTA PIANO PRIMO					
<p>AGENZIA DEL DEMANIO DIREZIONE REGIONALE VENETO Via Borgo Pezzana 1, 30174 Mestre (VE)</p> <p>r.u.p. Arch. Francesco Antonio Mangano</p> <p>AGENZIA DEL DEMANIO</p>					
NUMERO DISEGNO					REV
BLD0010-ADM-BL0283009-01-DR-A-0A1005					01
					04/09/2021

LA PROPRIETA' DI QUESTO ELABORATO APPARTIENE ALL'AGENZIA DEL DEMANIO. ESSO NON PUO' ESSERE COPIATO, RIPRODOTTO E TRASFERITO IN ALCUN MODO, SENZA L'ESPLICITA' AUTORIZZAZIONE SCRITTA DELL'AGENZIA DEL DEMANIO.

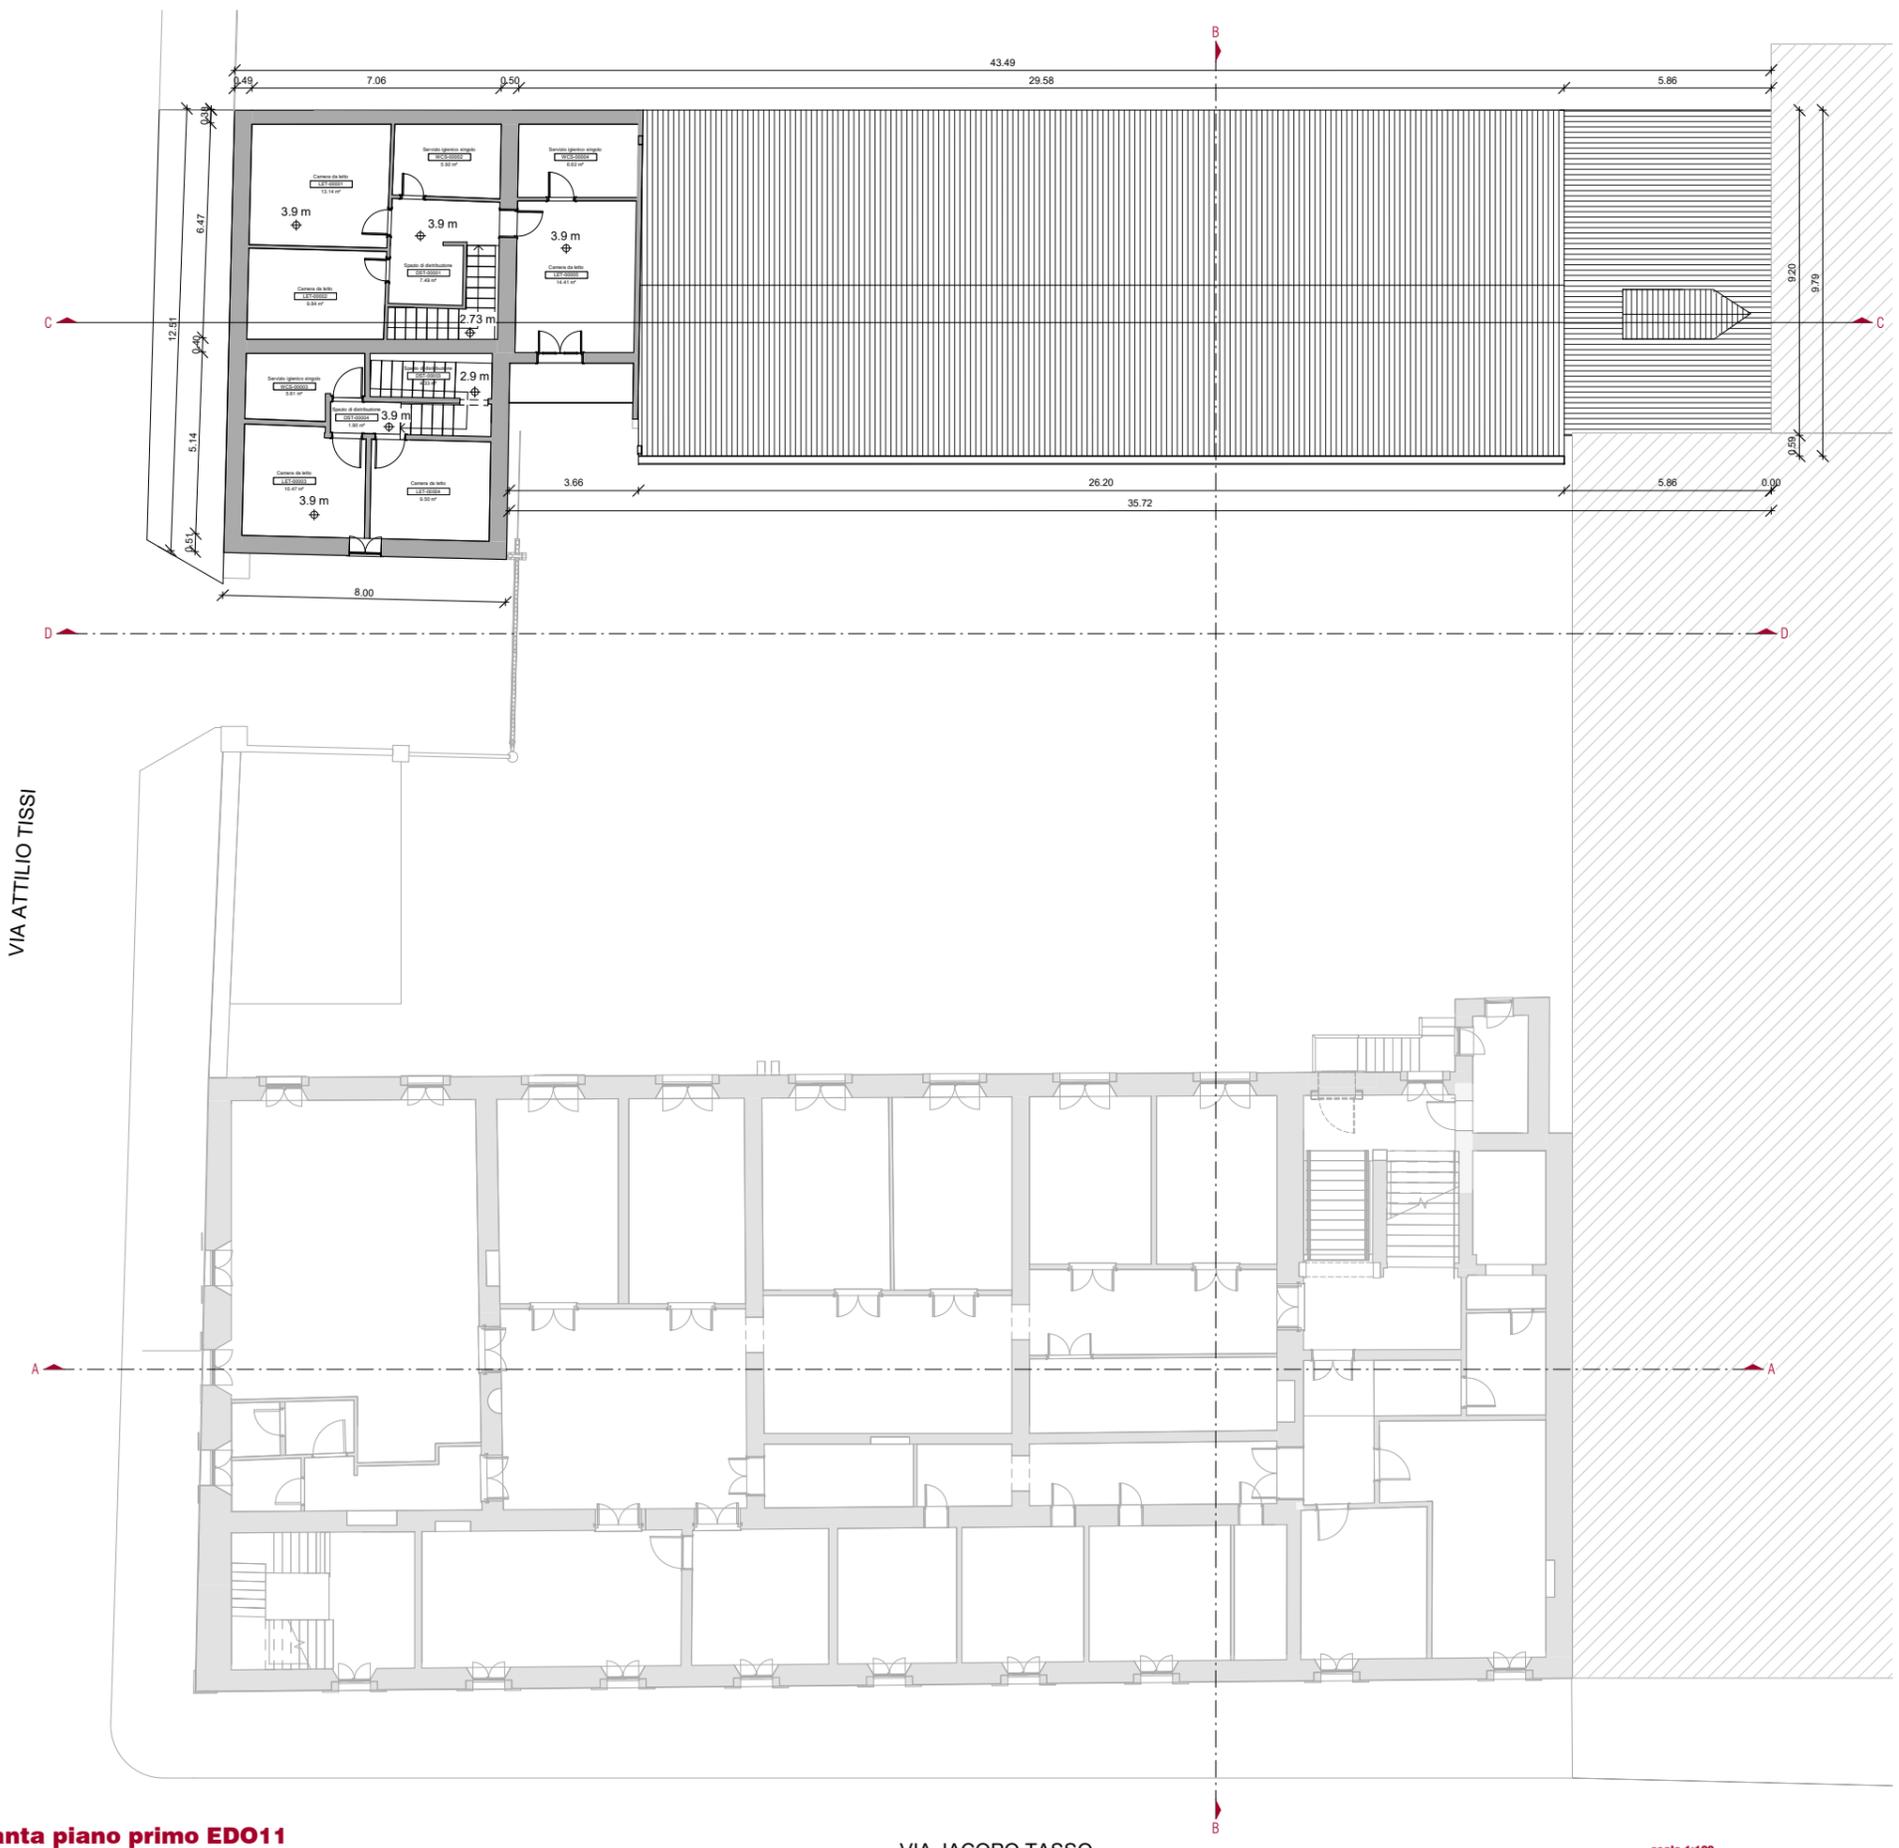


A_1_Pianta piano primo EDO11
Scala 1 : 100

VIA JACOPO TASSO



NAVIGATORE					
NOTE					
Questo documento contiene riferimenti ai seguenti files:					
Questo documento è da consultare insieme a:					
REV					
REV 01	SECONDA EMISSIONE				
	N.Zennaro	04/09/2021	L.Monaco	04/09/2021	A.Muffato
REV	PRIMA EMISSIONE				
	DISEGNATO DA	DATA	CONTROLLATO DA	DATA	APPROVATO DA
	N.Zennaro	28/06/2021	L.Monaco	28/06/2021	A.Muffato
APPROVAZIONE COMMITTENTE					
<input checked="" type="checkbox"/>	A - APPROVATO	<input type="checkbox"/>	B - APPROVATO CON COMMENTI	<input type="checkbox"/>	C - NON UTILIZZABILE
STATO		TIPO DI EMISSIONE			
SCALA	SEDE PROGETTO	NUMERO PROGETTO			
1 : 100	Ex Caserma Tasso - Belluno	BLD0010-ADM-BL0283009-11			
<p>Coordinamento generale, opere architettoniche e impianti</p> <p>sinergo Sinergo Spa - via C.so Venezia 132 - 33038 Mestre di Montebelluna - Venezia - Italy tel. +39 041 5900111 - fax. +39 041 5900111 sinergo.com - info@sinergo.com</p> <p>20061</p> <p>Responsabile integrazione prestazioni specialistiche opere architettoniche e progettista opere architettoniche arch. Alberto Muffato</p> <p>Responsabile efficientamento energetico, Progetto impianti elettrici e prevenzione incendi ing. Filippo Bittante</p> <p>Responsabile Progetto impianti meccanici ing. Stefano Latta</p> <p>Coordinamento per la sicurezza in fase di progettazione ing. Stefano Muffato</p> <p>Relazione geologica dott. Geol. Giuseppe Nichilo</p> <p>Responsabile processo BIM e Coordinamento di progetto arch. Leonardo Monaco Mazza</p> <p>Co-progettista opere architettoniche arch. Mario Spinelli</p> <p><small>vedi legge: art. 10, comma 1, lett. a) del D.Lgs. n. 46/2001</small></p> <p>Progettista opere strutturali struttura società di ingegneria strutturale Struttura Srl - Ing. Francesca Sbardellati <small>vedi legge: art. 10, comma 1, lett. a) del D.Lgs. n. 46/2001</small></p> <p>Responsabile Criteri Ambientali Minimi arch. LEED AP Elisa Sironio <small>vedi legge: art. 10, comma 1, lett. a) del D.Lgs. n. 46/2001</small></p> <p>Responsabile gestione Serio Spa - Martina Sarafin <small>vedi legge: art. 10, comma 1, lett. a) del D.Lgs. n. 46/2001</small></p> <p>Responsabile acustico Synthesi Engineering - p.l. Cristian Bortot</p>					
PROGETTO		RESTAURO EX CASERMA TASSO PROGETTO DEFINITIVO			
TITOLO					
STATO DI FATTO - ARCHITETONICO - PIANO PRIMO					
<p>AGENZIA DEL DEMANIO DIREZIONE REGIONALE VENETO Via Borgo Pezzana 1, 30174 Mestre (VE)</p>					
<p>r.u.p. Arch. Francesco Antonio Mangano</p> <p>AGENZIA DEL DEMANIO</p>					<p>NUMERO DISEGNO</p> <p>BLD0010-ADM-BL0283011-01-DR-A-0A1006</p>
					<p>REV</p> <p>01</p>
04/09/2021					

LA PROPRIETA' DI QUESTO ELABORATO APPARTIENE ALL'AGENZIA DEL DEMANIO. ESSO NON PUO' ESSERE COPIATO, RIPRODOTTO E TRASFERITO IN ALCUN MODO, SENZA L'ESPLICITA AUTORIZZAZIONE SCRITTA DELL'AGENZIA DEL DEMANIO.

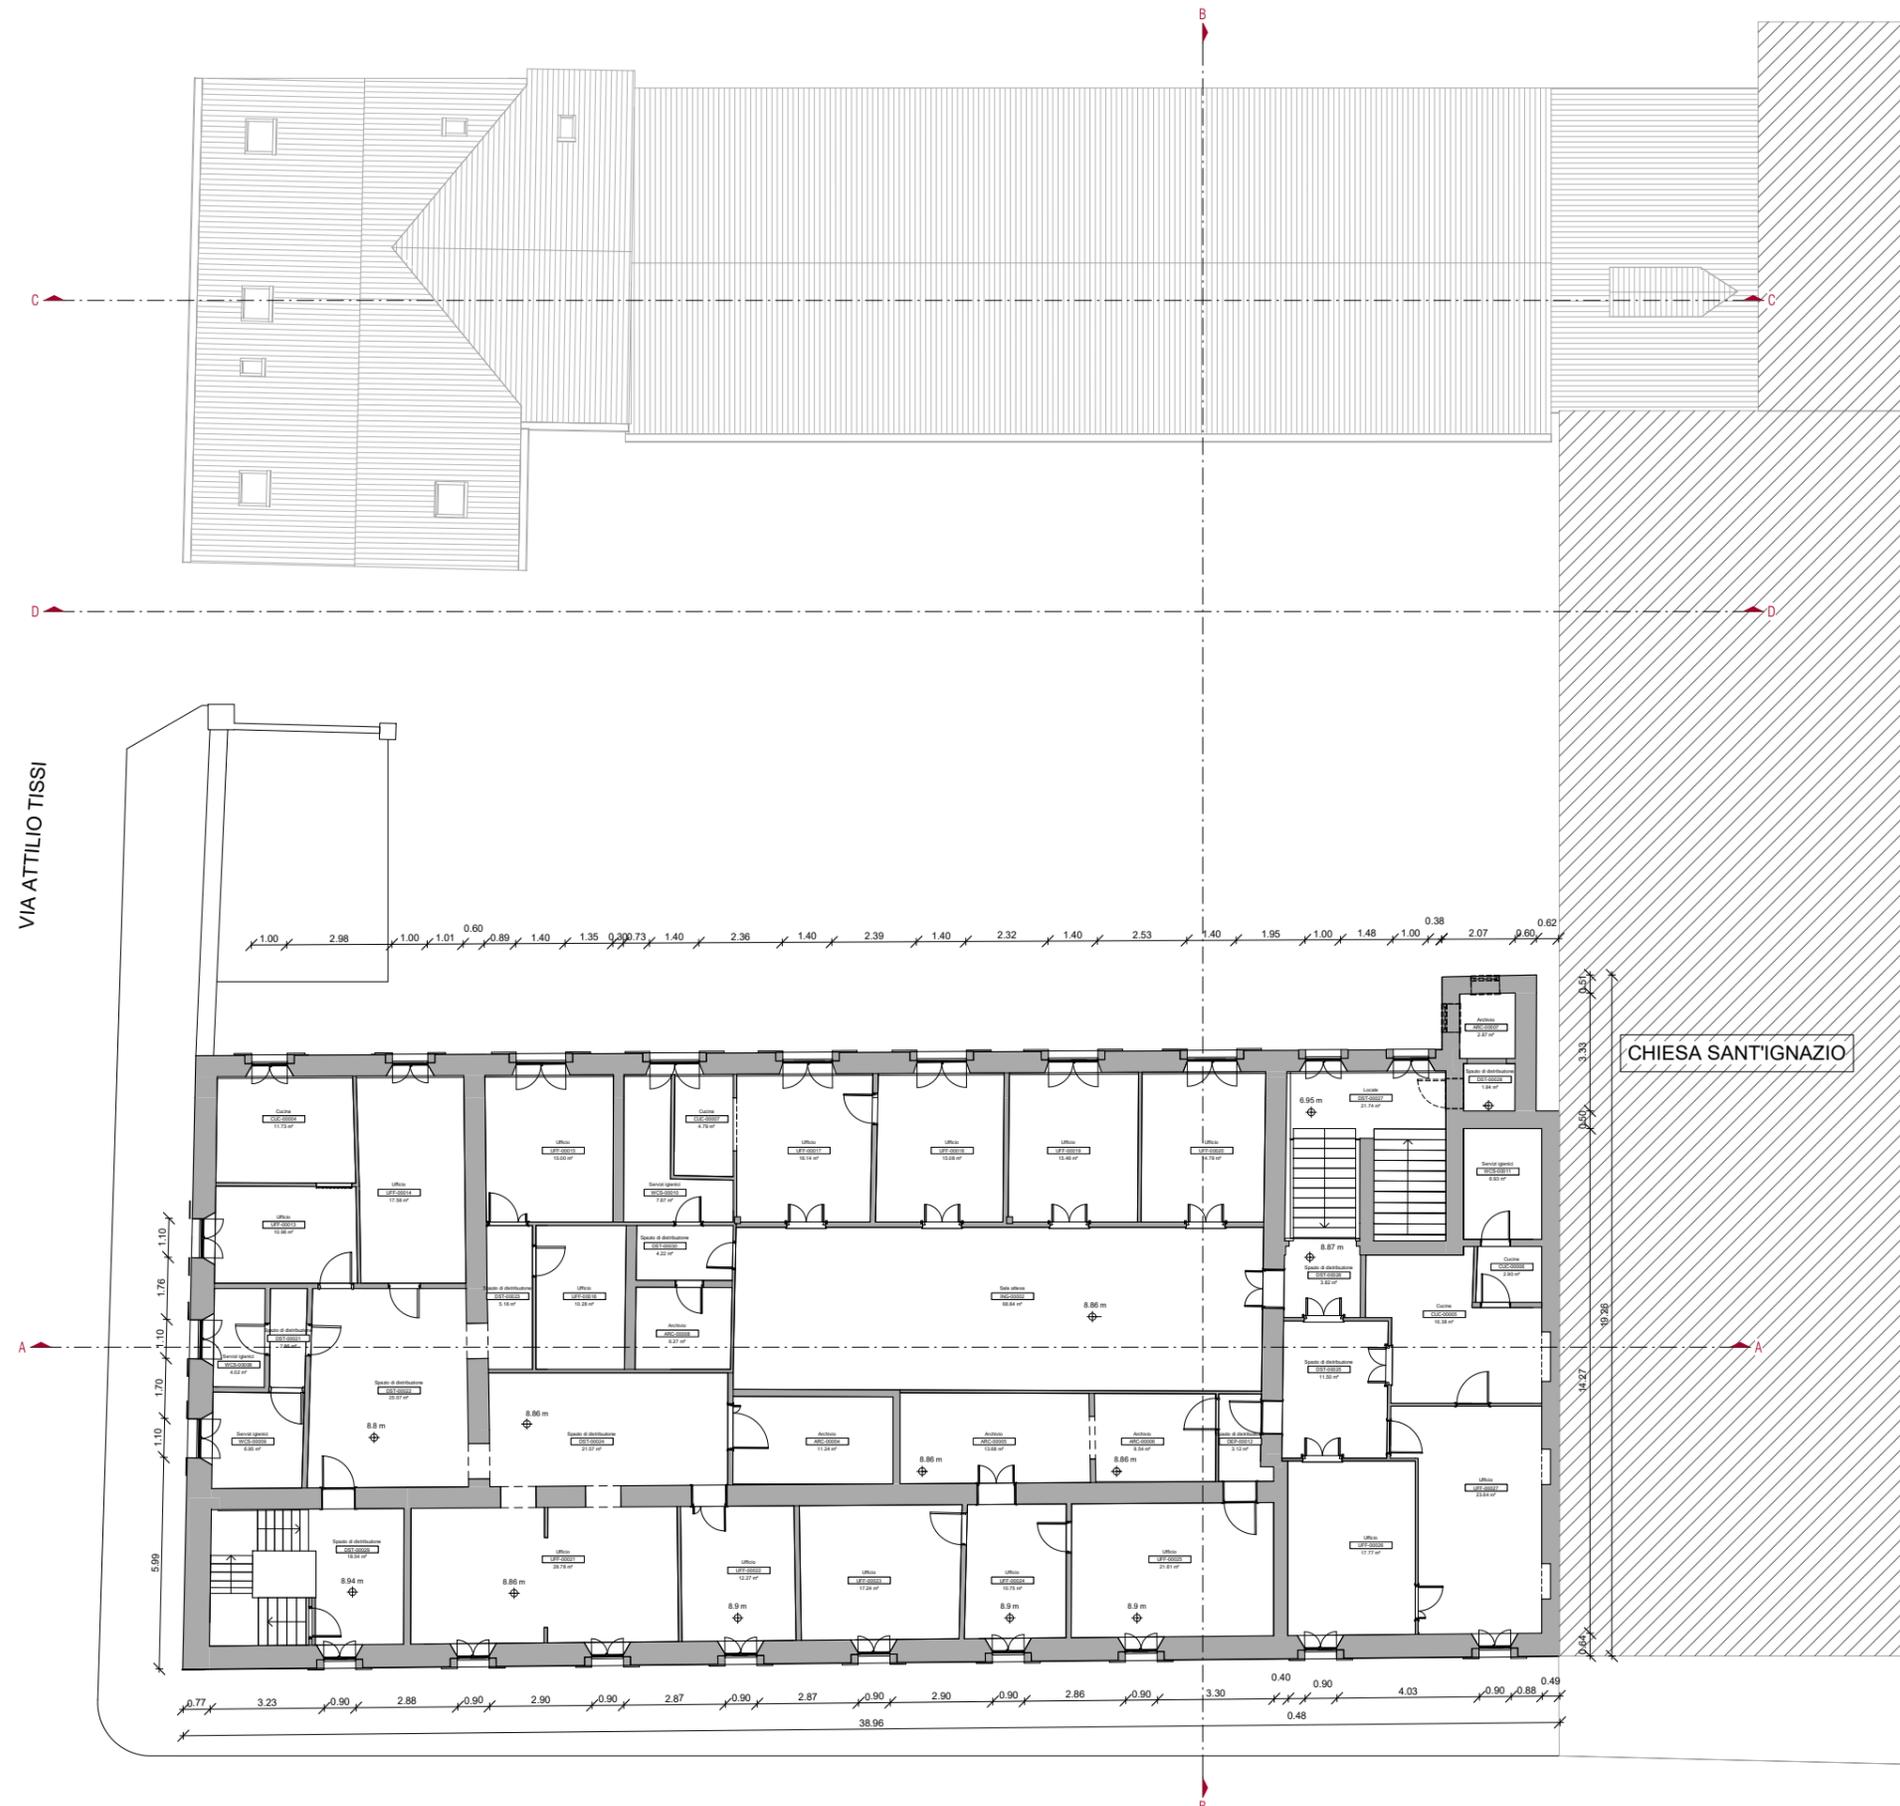


A_2_Pianta piano secondo EDO09
Scala 1 : 100

VIA JACOPO TASSO



NAVIGATORE	
NOTE	
Questo documento contiene riferimenti ai seguenti files:	
Questo documento è da consultare insieme a:	
REV	
REV	
REV	
REV	
REV 01	SECONDA EMISSIONE
N.Zennaro	04/09/2021 L.Monaco
04/09/2021	A.Muffato
04/09/2021	
REV	PRIMA EMISSIONE
DESEGATO DA	DATA
N.Zennaro	28/06/2021
CONTROLLATO DA	DATA
L.Monaco	28/06/2021
APPROVATO DA	DATA
A.Muffato	28/06/2021
APPROVAZIONE COMMITTENTE	
<input checked="" type="checkbox"/>	A - APPROVATO
<input type="checkbox"/>	B - APPROVATO CON COMMENTI
<input type="checkbox"/>	C - NON UTILIZZABILE
STATO	TIPO DI EMISSIONE
SCALA	SEDE PROGETTO
1 : 100	Ex Caserma Tasso - Belluno
NUMERO PROGETTO	BLD0010-ADM-BL0283009-11
<p>Coordinamento generale, opere architettoniche e impianti</p> <p>sinergo</p> <p>sinergo spa - via Ca' Zenobia 102 - 00030 Municipio di Montegiorgio - Terni - Italy tel. +39 0741 360011 - fax. +39 0741 360011 www.sinergo.com - info@sinergo.com</p> <p>CONFERMA 20061</p> <p>Responsabile integrazione prestazioni specialistiche opere architettoniche e progettista opere architettoniche arch. Alberto Muffato</p> <p>Responsabile efficientamento energetico, Progetto impianti elettrici e prevenzione incendi ing. Filippo Bittante</p> <p>Responsabile Progetto impianti meccanici ing. Stefano Lama</p> <p>Coordinamento per la sicurezza in fase di progettazione ing. Stefano Muffato</p> <p>Relazione geologica dott. Geol. Giuseppe Nichilo</p> <p>Responsabile processo BIM e Coordinamento di progetto arch. Leonardo Monaco Mazza</p> <p>Co-progettista opere architettoniche arch. Mario Spinelli</p> <p>Progettista opere strutturali struttura società di ingegneria strutturale Struttura Srl - Ing. Francesca Sbardellati sesta legale: ing. Gabriella P. Di. 4012 Terni (TR)</p> <p>Responsabile Criteri Ambientali Minimi arch. LEED AP Elisa Sirombo sesta legale: ing. Emanuela P. Di. 10100 Terni (TR)</p> <p>Responsabile gestione Serio Spa - Martina Sarafin sesta legale: ing. Francesco S. Di. 31128 Venezia (VE)</p> <p>Responsabile acustico Sintesi Engineering - p.l. Cristian Borot</p>	
PROGETTO	RESTAURO EX CASERMA TASSO PROGETTO DEFINITIVO
TIPOLO	STATO DI FATTO - ARCHITETTONICO - PIANTE PIANO SECONDO
<p>AGENZIA DEL DEMANIO</p> <p>DIREZIONE REGIONALE VENETO</p> <p>Via Borgo Pezzana 1, 30174 Mestre (VE)</p>	
<p>r.u.p. Arch. Francesco Antonio Mangano</p> <p>AGENZIA DEL DEMANIO</p>	
NUMERO DISEGNO	REV
BLD0010-ADM-BL0283009-02-DR-A-0A1007	01
	04/09/2021

LA PROPRIETA' DI QUESTO ELABORATO APPARTIENE ALL'AGENZIA DEL DEMANIO. ESSO NON PUO' ESSERE COPIATO, RIPRODOTTO E TRASFERITO IN ALCUN MODO, SENZA L'ESPLICITA AUTORIZZAZIONE SCRITTA DELL'AGENZIA DEL DEMANIO.

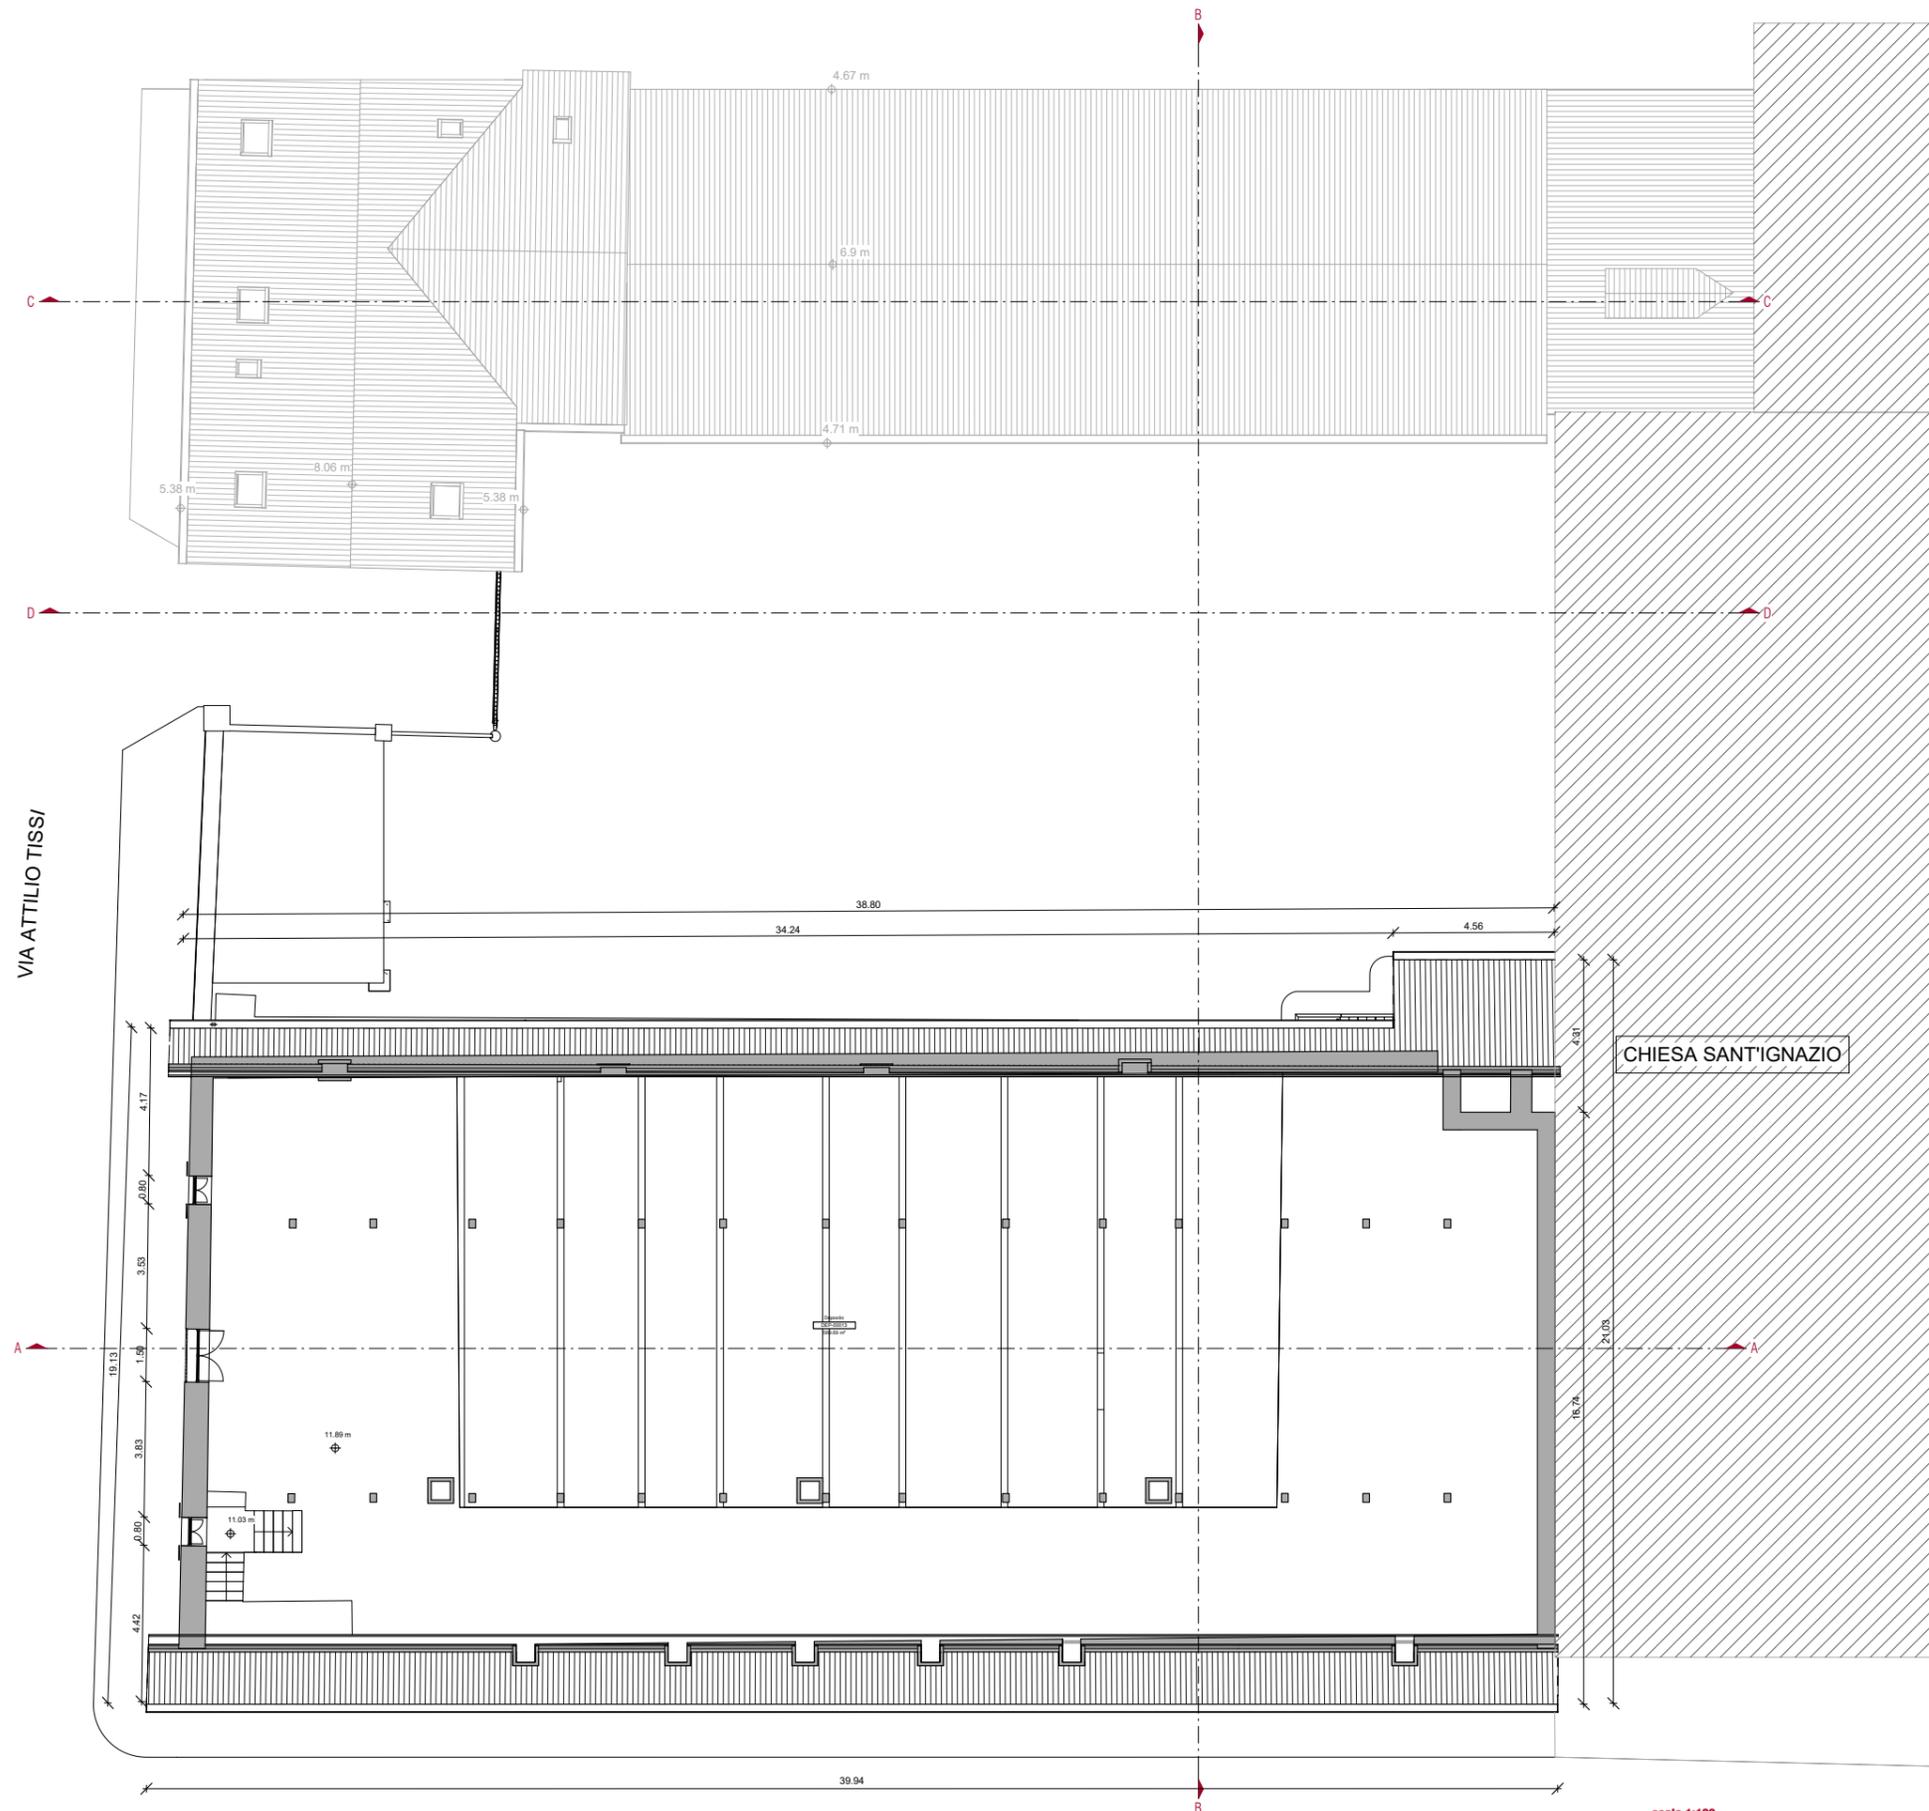


A_3_Pianta piano sottotetto EDO09
Scala 1:100

VIA JACOPO TASSO



NAVIGATORE					
NOTE					
Questo documento contiene riferimenti ai seguenti files:					
Questo documento è da consultare insieme a:					
REV					
REV 01	SECONDA EMISSIONE				
	N.Zennaro	04/09/2021	L.Monaco	04/09/2021	A.Muffato
REV	PRIMA EMISSIONE				
	DISEGNATO DA	DATA	CONTROLLATO DA	DATA	APPROVATO DA
	N.Zennaro	28/06/2021	L.Monaco	28/06/2021	A.Muffato
APPROVAZIONE COMMITTENTE					
<input checked="" type="checkbox"/>	A - APPROVATO	<input type="checkbox"/>	B - APPROVATO CON COMMENTI	<input type="checkbox"/>	C - NON UTILIZZABILE
STATO		TIPO DI EMISSIONE			
SCALA	SEDE PROGETTO	NUMERO PROGETTO			
1:100	Ex Caserma Tasso - Belluno	BLD0010-ADM-BL0283009-11			
<p>sinergo <small>Sinergo Spa - via Ca' Zenobia 102 - 33038 Marostica (VI) - Tel. 0445/461111 - Fax 0445/461112 sinergo.com - info@sinergo.com</small></p> <p>20061</p> <p>Responsabile integrazione prestazioni specialistiche opere architettoniche e progettista opere architettoniche arch. Alberto Muffato</p> <p>Responsabile efficientamento energetico, Progetto impianti elettrici e prevenzione incendi ing. Filippo Bittante</p> <p>Responsabile Progetto impianti meccanici ing. Stefano Latta</p> <p>Coordinamento per la sicurezza in fase di progettazione ing. Stefano Muffato</p> <p>Relazione geologica dott. Geol. Giuseppe Nichilo</p> <p>Responsabile processo BIM e Coordinamento di progetto arch. Leonardo Monaco Mazza</p> <p>Co-progettista opere architettoniche arch. Mario Spinelli</p> <p>Progettista opere strutturali struttura <small>società di ingegneria strutturale Strutturazione Srl - Ing. Francesca Sbardellati via S. Eusebio, 10 - 31044 Belluno (BL)</small></p> <p>Responsabile Criteri Ambientali Minimi arch. LEED AP Elisa Sironbo</p> <p>Responsabile gestione Sergio Sca - Martina Serafin</p> <p>Responsabile acustico Synthesi Engineering - p.l. Cristian Bortot</p>					
PROGETTO		RESTAURO EX CASERMA TASSO PROGETTO DEFINITIVO			
TITOLO					
STATO DI FATTO - ARCHITETTONICO - PIANTA PIANO SOTTOTETTO					
<p>AGENZIA DEL DEMANIO DIREZIONE REGIONALE VENETO Via Borgo Pezzana 1, 30174 Mestre (VE)</p>					
<p>r.u.p. Arch. Francesco Antonio Mangano</p>					
<p>NUMERO DISEGNO BLD0010-ADM-BL0283009-03-DR-A-0A1008</p>					<p>REV 01</p>
					04/09/2021

LA PROPRIETÀ DI QUESTO ELABORATO APPARTIENE ALL'AGENZIA DEL DEMANIO. ESSO NON PUÒ ESSERE COPiato, RIPRODOTTO O TRASFERITO IN ALCUN MODO, SENZA L'ESPLICITA AUTORIZZAZIONE SCRITTA DELL'AGENZIA DEL DEMANIO.

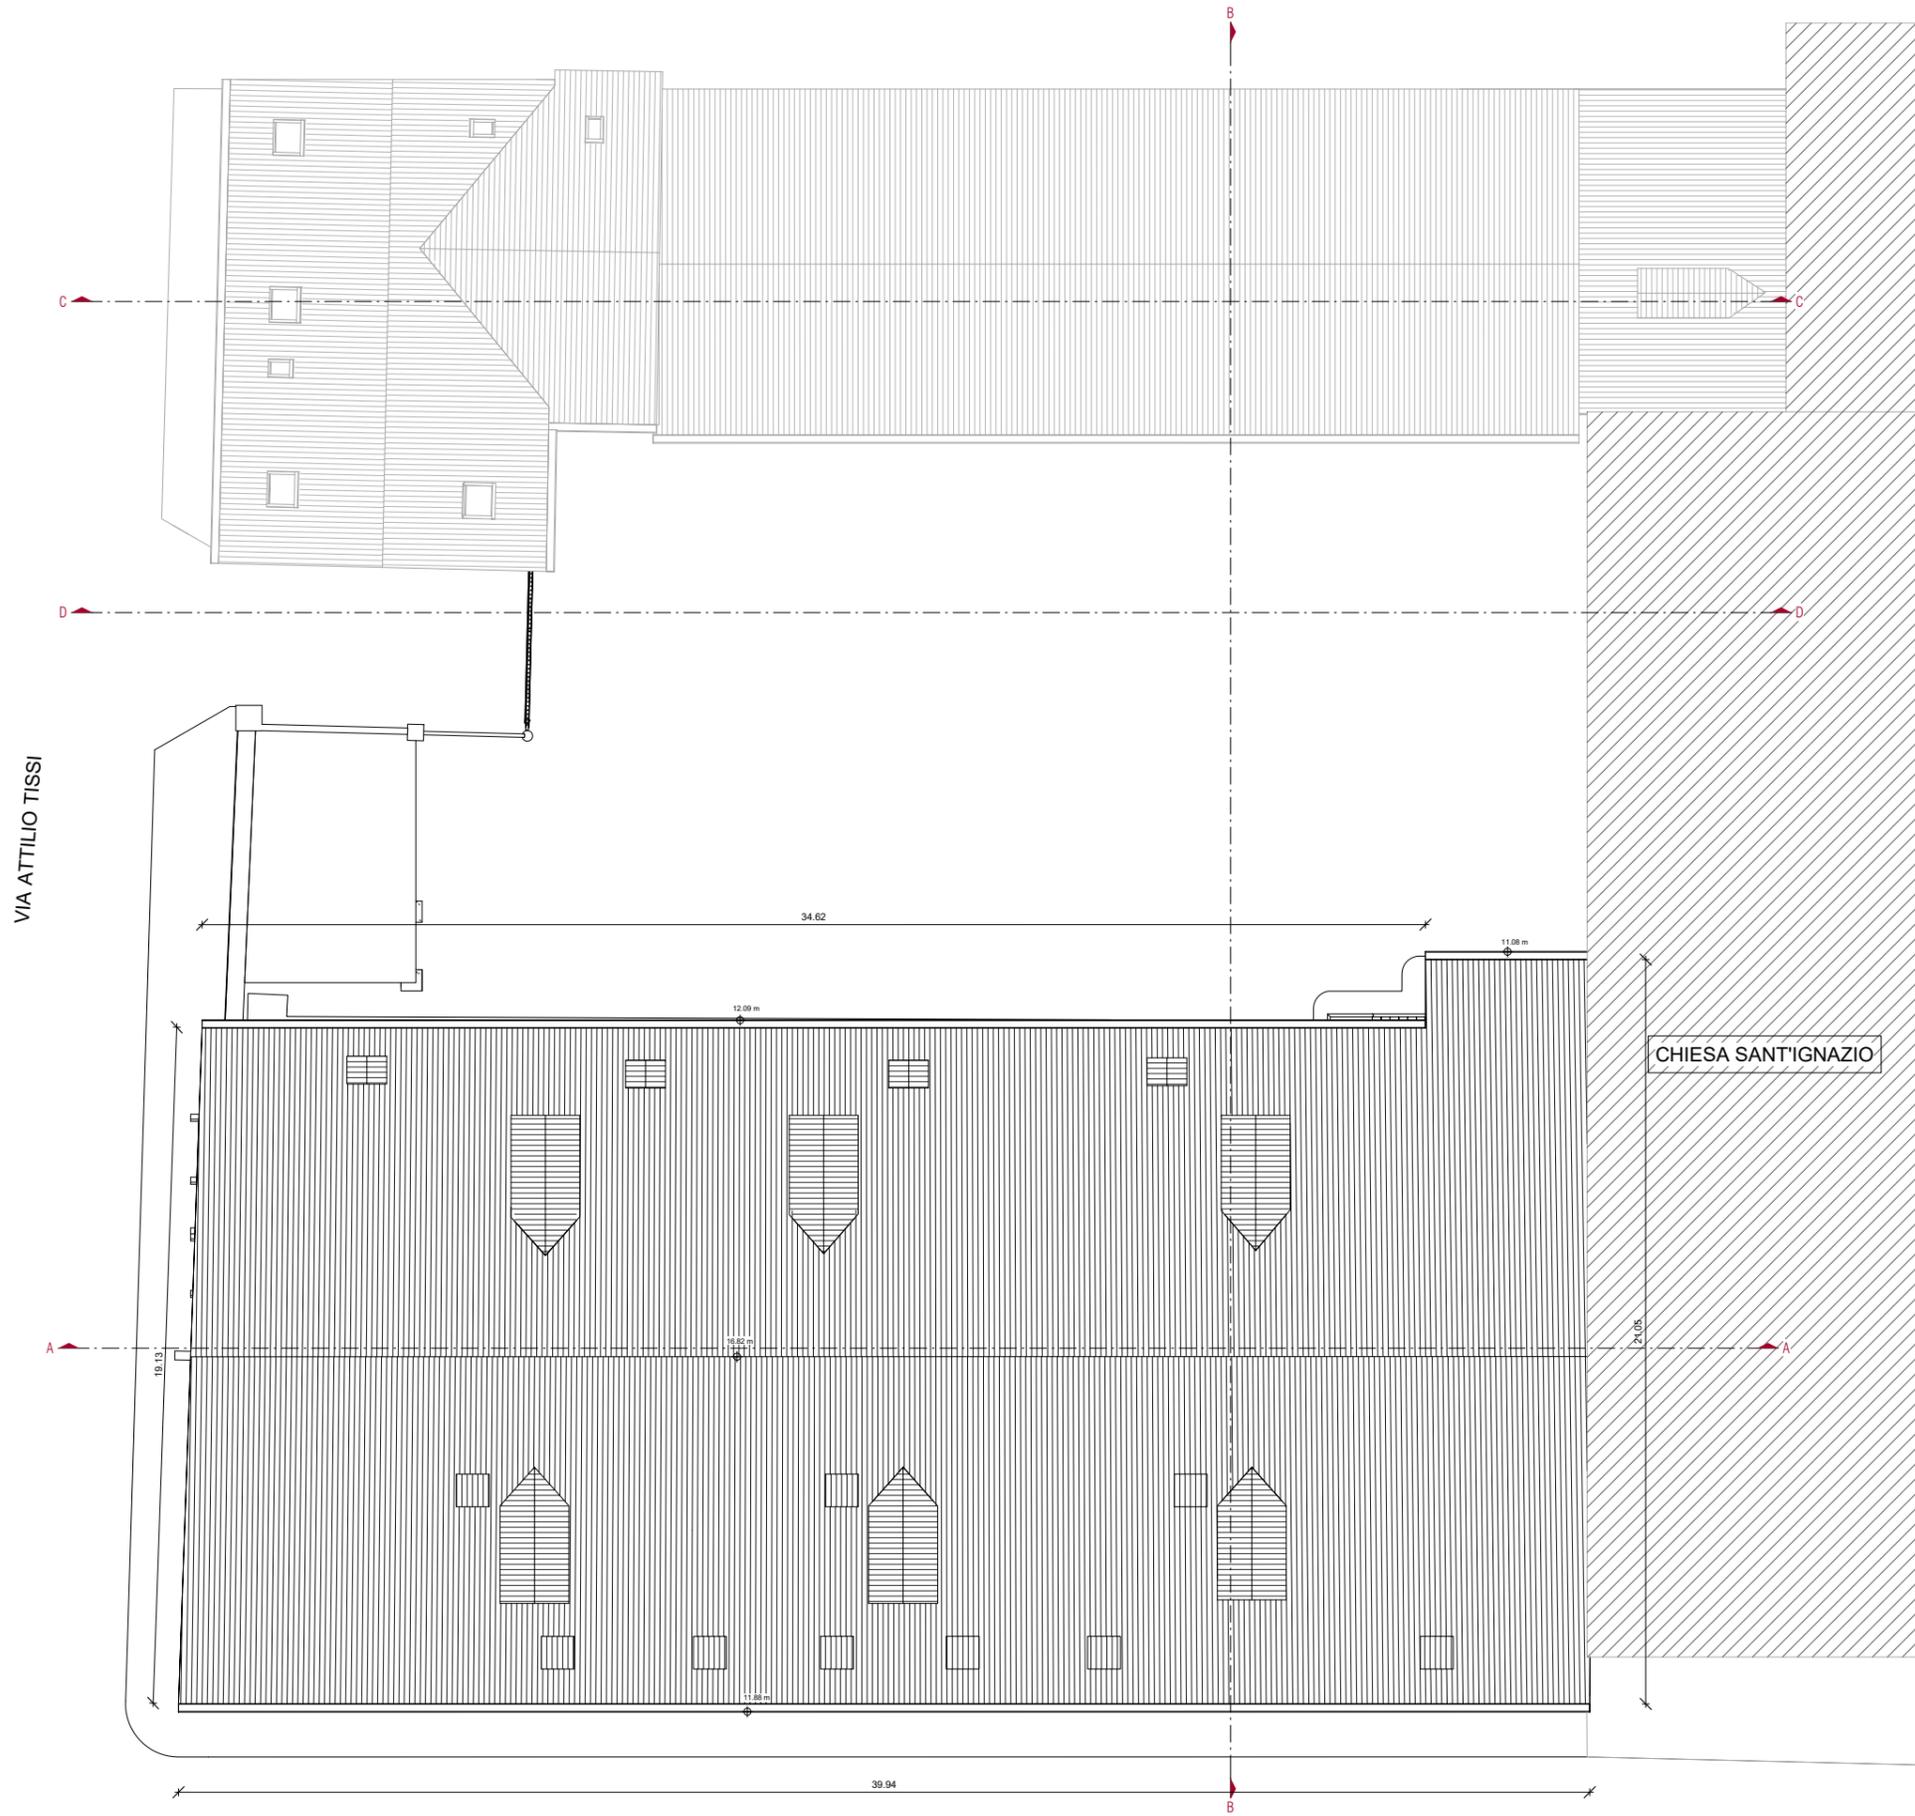

A_4_Pianta piano copertura EDO09
Scala 1 : 100

VIA JACOPO TASSO



NAVIGATORE

NOTE

Questo documento contiene riferimenti ai seguenti files:

Questo documento è da consultare insieme a:

REV					
REV 01	SECONDA EMISSIONE				
	N.Zennaro	04/09/2021	L.Monaco	04/09/2021	A.Muffato
REV	PRIMA EMISSIONE				
	DISEGNATO DA	DATA	CONTROLLATO DA	DATA	APPROVATO DA
	N.Zennaro	28/06/2021	L.Monaco	28/06/2021	A.Muffato

APPROVAZIONE COMMITTENTE

<input checked="" type="checkbox"/>	A - APPROVATO	<input type="checkbox"/>	B - APPROVATO CON COMMENTI	<input type="checkbox"/>	C - NON UTILIZZABILE
-------------------------------------	---------------	--------------------------	----------------------------	--------------------------	----------------------

STATO

SEDE PROGETTO	NUMERO PROGETTO
Ex Caserma Tasso - Belluno	BLD0010-ADM-BL0283009-11

Coordinamento generale, opere architettoniche e impianti

sinèrgo
20061

Responsabile integrazione prestazioni specialistiche opere architettoniche e progettista opere architettoniche
arch. Alberto Muffato

Responsabile efficientamento energetico, Progetto impianti elettrici e prevenzione incendi
ing. Filippo Bittante

Responsabile Progetto impianti meccanici
ing. Stefano Lami

Coordinamento per la sicurezza in fase di progettazione
ing. Stefano Muffato

Relazione geologica
dott. Geol. Giuseppe Nichilo

Responsabile processo BIM e Coordinamento di progetto
arch. Leonardo Monaco Mazza

Co-progettista opere architettoniche
arch. Mario Spinelli

Progettista opere strutturali
struttura
società di ingegneria strutturale
Struttura Srl - Ing. Francesca Sbardellati

Responsabile Criteri Ambientali Minimi
arch. LEED AP Elisa Siroombo

Responsabile impianti
Serio S.p.A. - Ing. Martina Serafin

Responsabile acustica
Synthesi Engineering - p.i. Cristian Borlot

PROGETTO

RESTAURO EX CASERMA TASSO
PROGETTO DEFINITIVO

TITOLO

STATO DI FATTO - ARCHITETTONICO - PIANTE PIANO COPERTURE

AGENZIA DEL DEMANIO
DIREZIONE REGIONALE VENETO
Via Borgo Pezzana 1, 30174 Mestre (VE)

r.u.p.
Arch. Francesco Antonio Mangano

AGENZIA DEL DEMANIO

NUMERO DISEGNO


BLD0010-ADM-BL0283009-04-DR-A-DA1009

REV 01

04/09/2021

LA PROPRIETA' DI QUESTO ELABORATO APPARTIENE ALL'AGENZIA DEL DEMANIO. ESSO NON PUO' ESSERE COPRATO, RIPRODOTTO E TRASFERITO IN ALCUN MODO, SENZA L'ESPLICITA AUTORIZZAZIONE SCRITTA DELL'AGENZIA DEL DEMANIO.

VIA ATTILIO TISSI

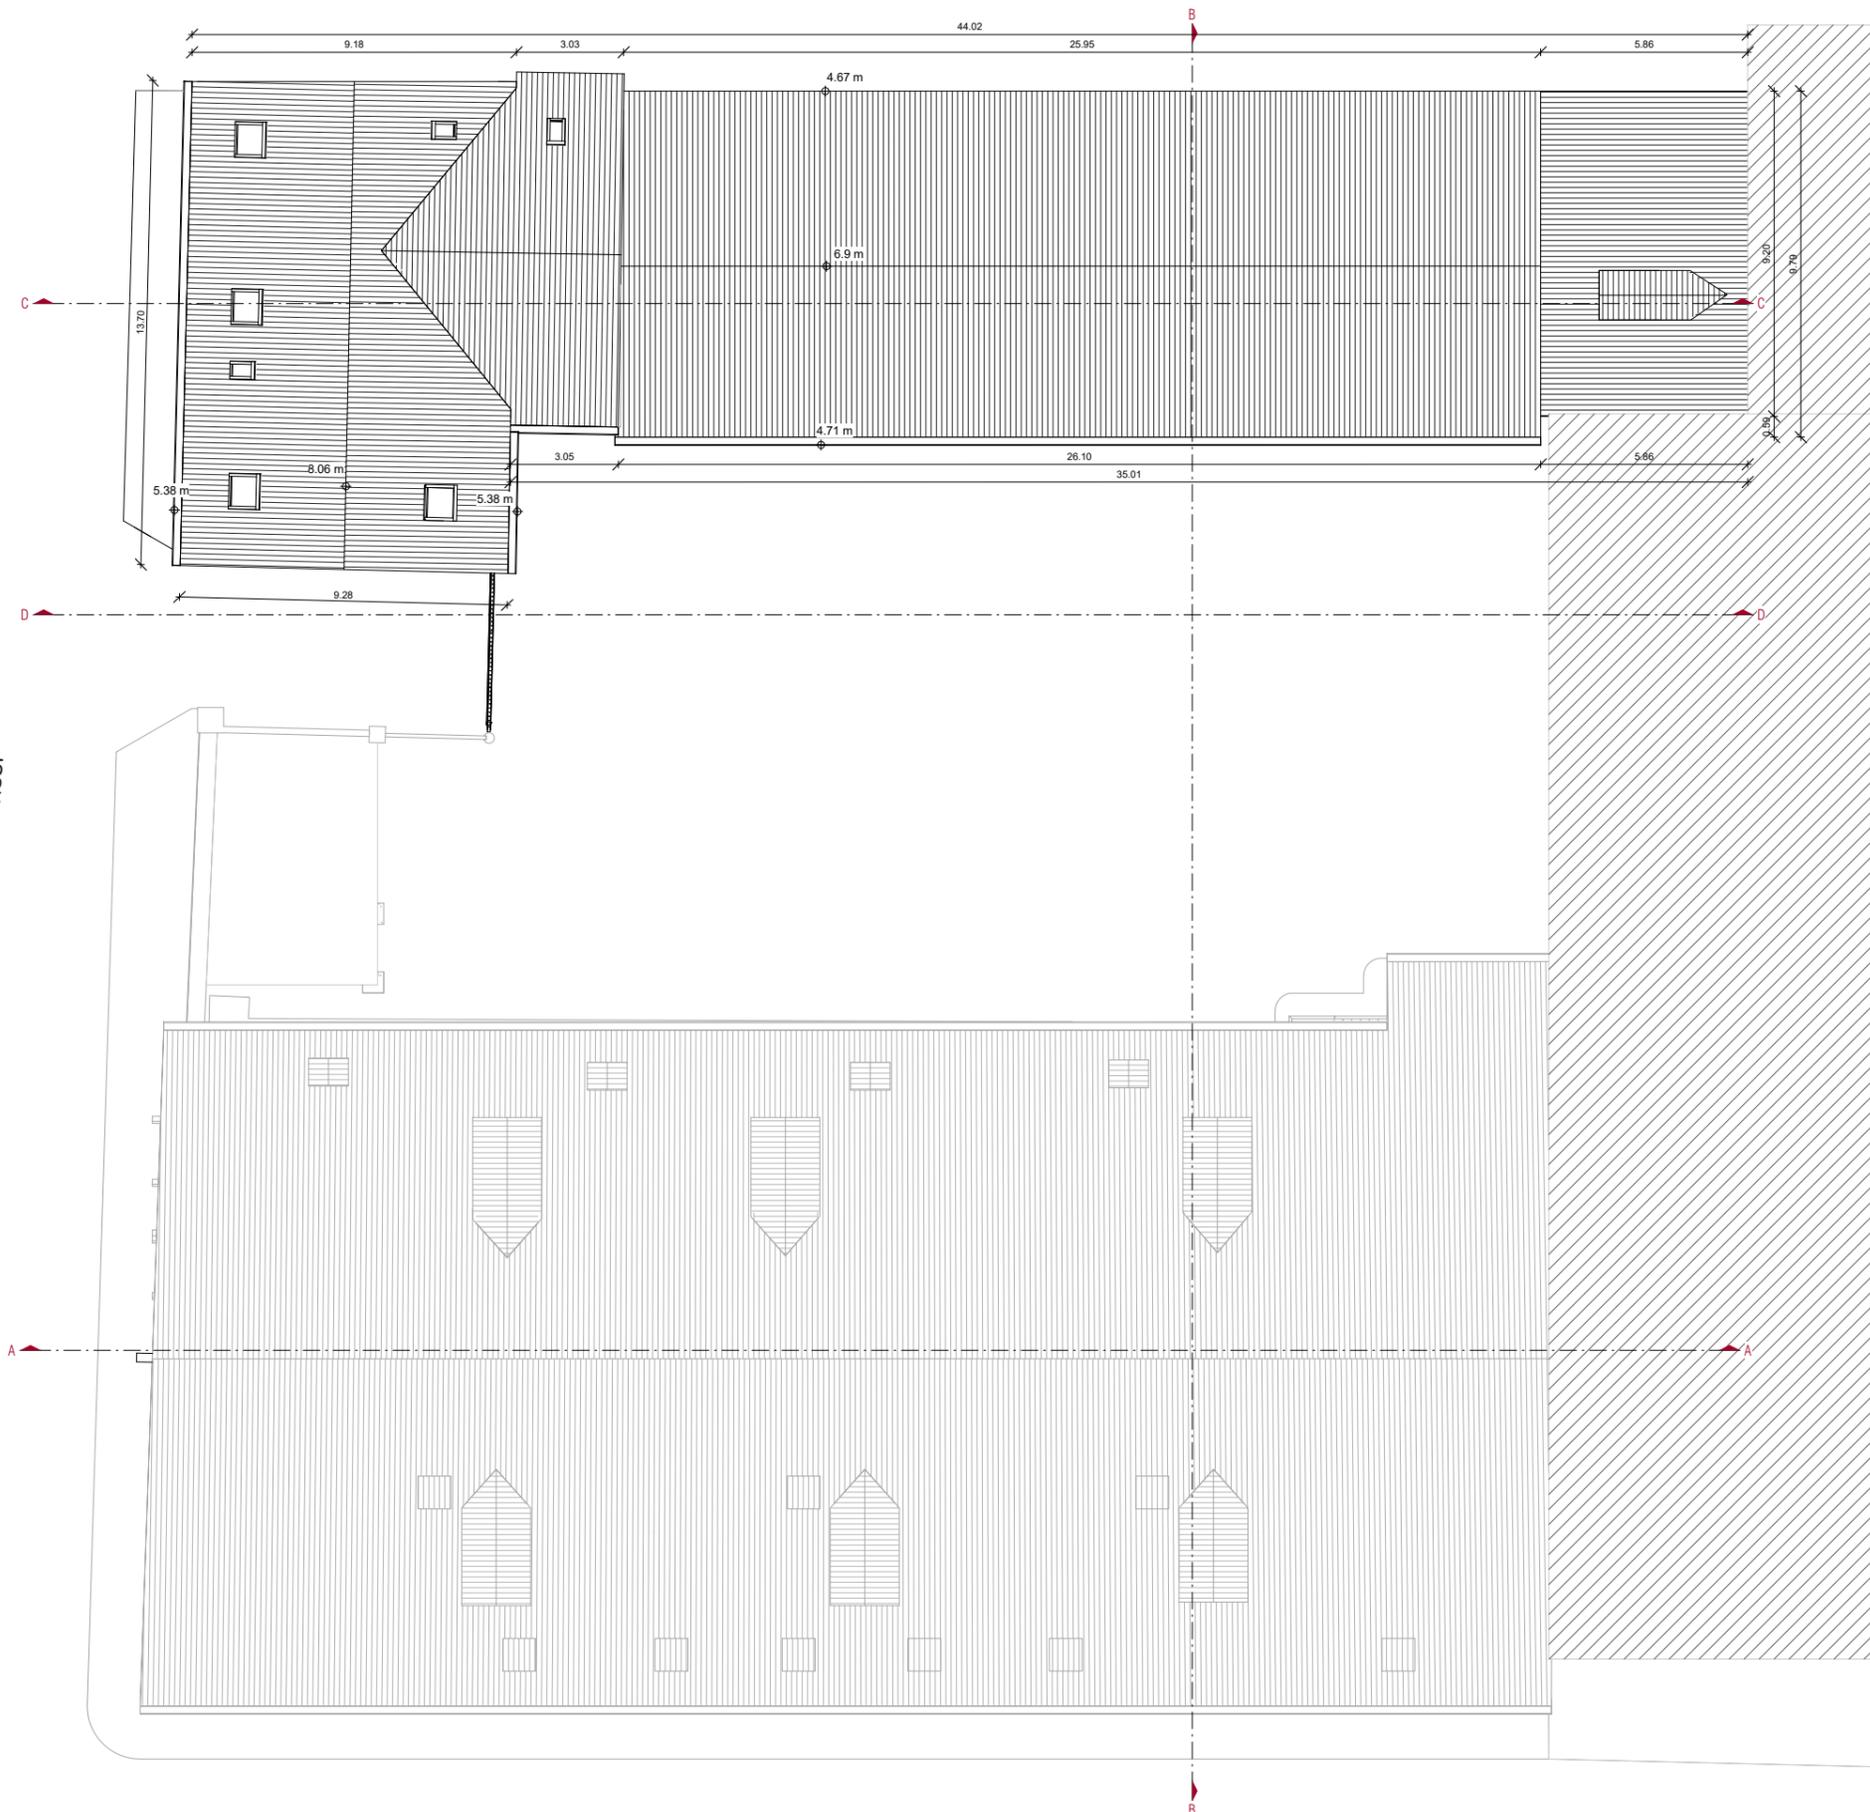

A_4_Pianta piano copertura EDO11
Scala 1 : 100

VIA JACOPO TASSO



NAVIGATORE

NOTE

Questo documento contiene riferimenti ai seguenti files:

Questo documento è da consultare insieme a:

REV					

REV 01	SECONDA EMISSIONE				
	N.Zennaro	04/09/2021	L.Monaco	04/09/2021	A.Muffato
REV	PRIMA EMISSIONE				
	DISEGNATO DA	DATA	CONTROLLATO DA	DATA	APPROVATO DA
	N.Zennaro	28/06/2021	L. Monaco	28/06/2021	A.Muffato

APPROVAZIONE COMMITTENTE		
<input checked="" type="checkbox"/>	A - APPROVATO	B - APPROVATO CON COMMENTI
<input type="checkbox"/>	C - NON UTILIZZABILE	

STATO	TIPO DI EMISSIONE	
SCALA	SEDE PROGETTO	NUMERO PROGETTO
1 : 100	Ex Caserma Tasso - Belluno	BLD0010-ADM-BL0283009-11


<p>sinergo Coordinamento generale, opere architettoniche e impianti sinergo spa - via C.so Venezia 112 - 30100 Belluno (BL) - Tel. 0432/200001 - Fax 0432/200002 www.sinergo.com - info@sinergo.com</p> <p>20061</p> <p>Responsabile integrazione prestazioni specialistiche opere architettoniche e progettista opere architettoniche arch. Alberto Muffato</p> <p>Responsabile efficientamento energetico, Progetto impianti elettrici e prevenzione incendi ing. Filippo Bittante</p> <p>Responsabile Progetto impianti meccanici ing. Stefano Lanza</p> <p>Coordinamento per la sicurezza in fase di progettazione ing. Stefano Muffato</p> <p>Relazione geologica dott. Geol. Giuseppe Nichilo</p> <p>Responsabile processo BIM e Coordinamento di progetto arch. Leonardo Monaco Mazza</p> <p>Co-progettista opere architettoniche arch. Mario Spinelli</p> <p>Progettista opere strutturali struttura società di ingegneria strutturale Struttura Srl - Ing. Francesca Sbardellati via S. Maria 10 - 31044 Biadene di Stadio (TV)</p> <p>Responsabile Criteri Ambientali Minimi arch. LEED AP Elisa Sironbo</p> <p>Responsabile gestione Serio Spa - Martina Serafin via F.lli Cervelli 1 - 31044 Biadene (TV)</p> <p>Responsabile acustico Sintesi Engineering - p.l. Cristian Bortot</p>	
--	--

PROGETTO	RESTAURO EX CASERMA TASSO PROGETTO DEFINITIVO
----------	---

TITOLO	STATO DI FATTO - ARCHITETTONICO - PIANTE PIANO COPERTURE
--------	---

<p>AGENZIA DEL DEMANIO DIREZIONE REGIONALE VENETO Via Borgo Pezzana 1, 30174 Mestre (VE)</p> <p>r.u.p. Arch. Francesco Antonio Mangano</p> <p>NUMERO DISEGNO</p> <p>BLD0010-ADM-BL0283011-04-DR-A-DA1010</p>		<p>AGENZIA DEL DEMANIO</p> <p>REV 01</p> <p>04/09/2021</p>
---	--	--

LA PROPRIETÀ DI QUESTO LABORATO APPARTIENE ALL'AGENZIA DEL DEMANIO. ESSO NON PUÒ ESSERE COPRIATO, RIPRODOTTO O TRASFERITO IN ALCUN MODO, SENZA L'ESPLICITA AUTORIZZAZIONE SCRITTA DELL'AGENZIA DEL DEMANIO.

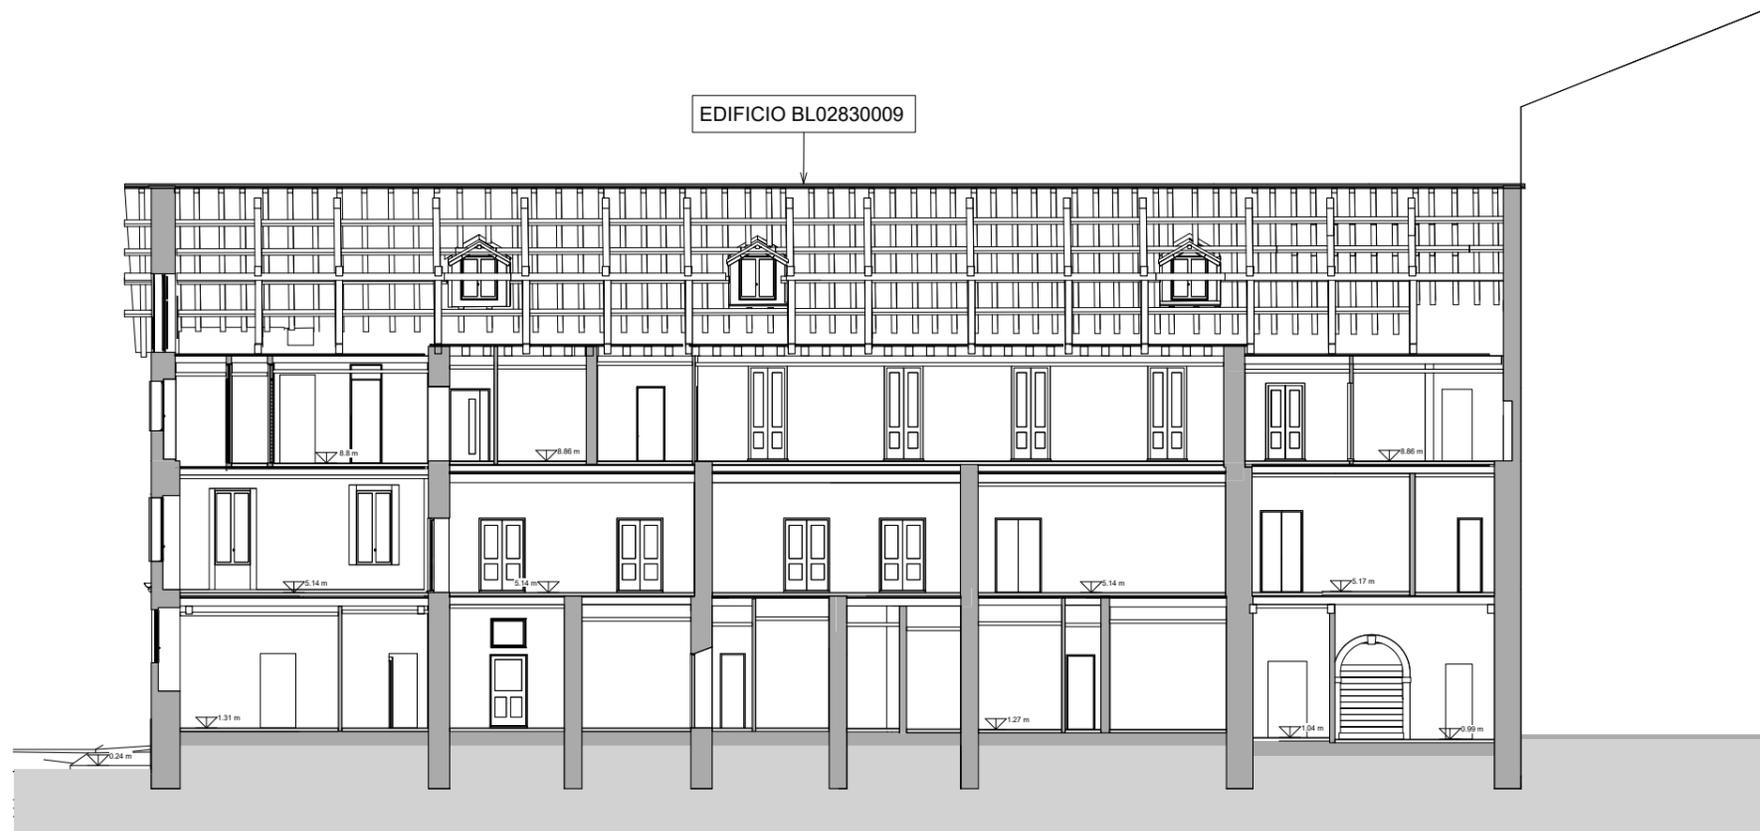

Sezione AA EDO09
Scala 1 : 100



Sezione BB EDO09
Scala 1 : 100



NAVIGATORE

NOTE

Questo documento contiene riferimenti ai seguenti files:

Questo documento è da consultare insieme a:

REV					
REV 01	SECONDA EMISSIONE				
	N.Zennaro	04/09/2021	L.Monaco	04/09/2021	A.Muffato
					04/09/2021
REV	PRIMA EMISSIONE				
	DEGNATO DA	DATA	CONTROLLATO DA	DATA	APPROVATO DA
	N.Zennaro	28/06/2021	L.Monaco	28/06/2021	A.Muffato
					28/06/2021

APPROVAZIONE COMMITTENTE		
<input checked="" type="checkbox"/>	A - APPROVATO	B - APPROVATO CON COMMENTI
<input type="checkbox"/>	C - NON UTILIZZABILE	

STATO	TIPO DI EMISSIONE
-------	-------------------

SCALA	SEDE PROGETTO	NUMERO PROGETTO
1 : 100	Ex Caserma Tasso - Belluno	BLD0010-ADM-BL0283009-11

<p>sinèrgo <small>sinèrgo spa - via Ca' Baretto 102 - 38100 Merano di Sondrio - Sondrio, Italia tel. +39 0471 284211 - fax +39 0471 284211 sinergo.com - info@sinergo.com</small></p> <p>COMPENSA 20061</p> <p>Responsabile integrazione prestazioni specialistiche opere architettoniche e progettista opere architettoniche arch. Alberto Muffato</p> <p>Responsabile efficientamento energetico, Progetto impianti elettrici e prevenzione incendi ing. Filippo Bittante</p> <p>Responsabile Progetto impianti meccanici ing. Stefano Latorre</p> <p>Coordinamento per la sicurezza in fase di progettazione ing. Stefano Muffato</p> <p>Relazione geologica dott. Geol. Giuseppe Nichilo</p> <p>Responsabile processo BIM e Coordinamento di progetto arch. Leonardo Monaco Mazza</p> <p>Co-progettista opere architettoniche arch. Mario Spinelli</p> <p><small>vedi foglio: Sezione Caserma a. 2/1, 3/1/10, 10/10/10 (DG)</small></p> <p>Progettista opere strutturali struttura <small>società di ingegneria strutturale Strutturata Srl - Ing. Francesca Sbardellati vedi foglio: 10/10/10/10, 10/10/10/10 (DG)</small></p> <p>Responsabile Criteri Ambientali Minimi arch. LEED AP Elisa Siroombo <small>vedi foglio: 10/10/10/10, 10/10/10/10 (DG)</small></p> <p>Responsabile impianti Sinesis S.p.A. - Ing. Martina Serafin <small>vedi foglio: 10/10/10/10, 10/10/10/10 (DG)</small></p> <p>Responsabile acustica Sinesis Engineering - p.i. Cristian Borlot</p>

PROGETTO	RESTAURO EX CASERMA TASSO PROGETTO DEFINITIVO
----------	---

TIPOLOGIA	STATO DI FATTO - ARCHITETTONICO - SEZIONI
-----------	--

AGENZIA DEL DEMANIO
 DIREZIONE REGIONALE VENETO
 Via Borgo Pezzana 1, 30174 Mestre (VE)

r.u.p.
 Arch. Francesco Antonio Mangano


NUMERO DISEGNO	REV
BLD0010-ADM-BL0283009-XX-DR-A-0A4011	01

04/09/2021

LA PROPRIETÀ DI QUESTO ELABORATO APPARTIENE ALL'AGENZIA DEL DEMANIO. ESSO NON PUÒ ESSERE COPRATO, RIPRODOTTO E TRASFERITO IN ALCUN MODO, SENZA L'ESPLICITA AUTORIZZAZIONE SCRITTA DELL'AGENZIA DEL DEMANIO.




Sezione BB EDO11
Scala 1 : 100

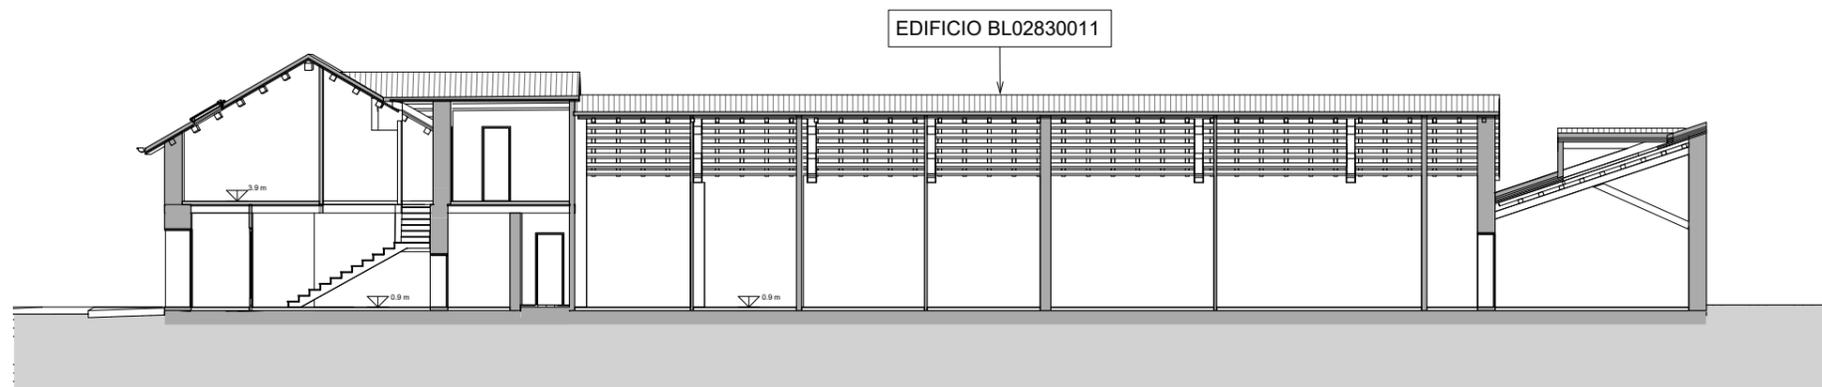


Sezione CC EDO11
Scala 1 : 100




NAVIGATORE	
NOTE	
Questo documento contiene riferimenti ai seguenti files:	
Questo documento è da consultare insieme a:	
REV	
REV	
REV	
REV	
REV 01	SECONDA EMISSIONE
	N.Zennaro 04/09/2021 L.Monaco 04/09/2021 A.Muffato 04/09/2021
REV	PRIMA EMISSIONE
	DISEGNATO DA DATA CONTROLLATO DA DATA APPROVATO DA DATA
	N.Zennaro 28/06/2021 L. Monaco 28/06/2021 A. Muffato 28/06/2021
APPROVAZIONE COMMITTENTE	
<input checked="" type="checkbox"/>	A - APPROVATO
<input type="checkbox"/>	B - APPROVATO CON COMMENTI
<input type="checkbox"/>	C - NON UTILIZZABILE
STATO	TIPO DI EMISSIONE
SCALA	SEDE PROGETTO
1 : 100	Ex Caserma Tasso - Belluno
	NUMERO PROGETTO
	BLD0010-ADM-BL0283009-11
<p>Coordinamento generale, opere architettoniche e impianti</p> <p>sinèrgo Sinèrgo Spa - via C.so Venezia 102 - 00186 Municipio di Montecitorio - Roma - Italia tel. +39 06 5800111 - fax +39 06 5800111 sinergo.com - info@sinergo.com</p> <p>20061</p> <p>Responsabile integrazione prestazioni specialistiche opere architettoniche e progettista opere architettoniche arch. Alberto Muffato</p> <p>Responsabile efficientamento energetico, Progetto impianti elettrici e prevenzione incendi ing. Filippo Bittante</p> <p>Responsabile Progetto impianti meccanici ing. Stefano Lama</p> <p>Coordinamento per la sicurezza in fase di progettazione ing. Stefano Muffato</p> <p>Relazione geologica dott. Geol. Giuseppe Nichilo</p> <p>Responsabile processo BIM e Coordinamento di progetto arch. Leonardo Monaco Mazza</p> <p>Co-progettista opere architettoniche arch. Mario Spinelli</p> <p><small>vedi legge: Statuto Comune n. 371, 30/10/ Venezia (VE)</small></p> <p>Progettista opere strutturali struttura società di ingegneria strutturale Struttura Srl - Ing. Francesca Sbardellati <small>vedi legge: n. 54/2014, l. 29, 01/02 Venezia (VE)</small></p> <p>Responsabile Criteri Ambientali Minimi arch. LEED AP Elisa Sirombo <small>vedi legge: n. 48/2015, l. 21, 10/02 Torino (TO)</small></p> <p>Responsabile gestione Serio Spa - Martina Sarafin <small>vedi legge: n. 7/2010, l. 5, 31/03 Venezia (VE)</small></p> <p>Responsabile acustico Synthesi Engineering - p.l. Cristian Borot</p>	
PROGETTO	RESTAURO EX CASERMA TASSO PROGETTO DEFINITIVO
TITOLO	STATO DI FATTO - ARCHITETTONICO - SEZIONI
<p>AGENZIA DEL DEMANIO DIREZIONE REGIONALE VENETO Via Borgo Pezzana 1, 30174 Mestre (VE)</p>	
<p>r.u.p. Arch. Francesco Antonio Mangano</p>	
NUMERO DISEGNO	REV
BLD0010-ADM-BL0283011-XX-DR-A-0A4012	01
	04/09/2021

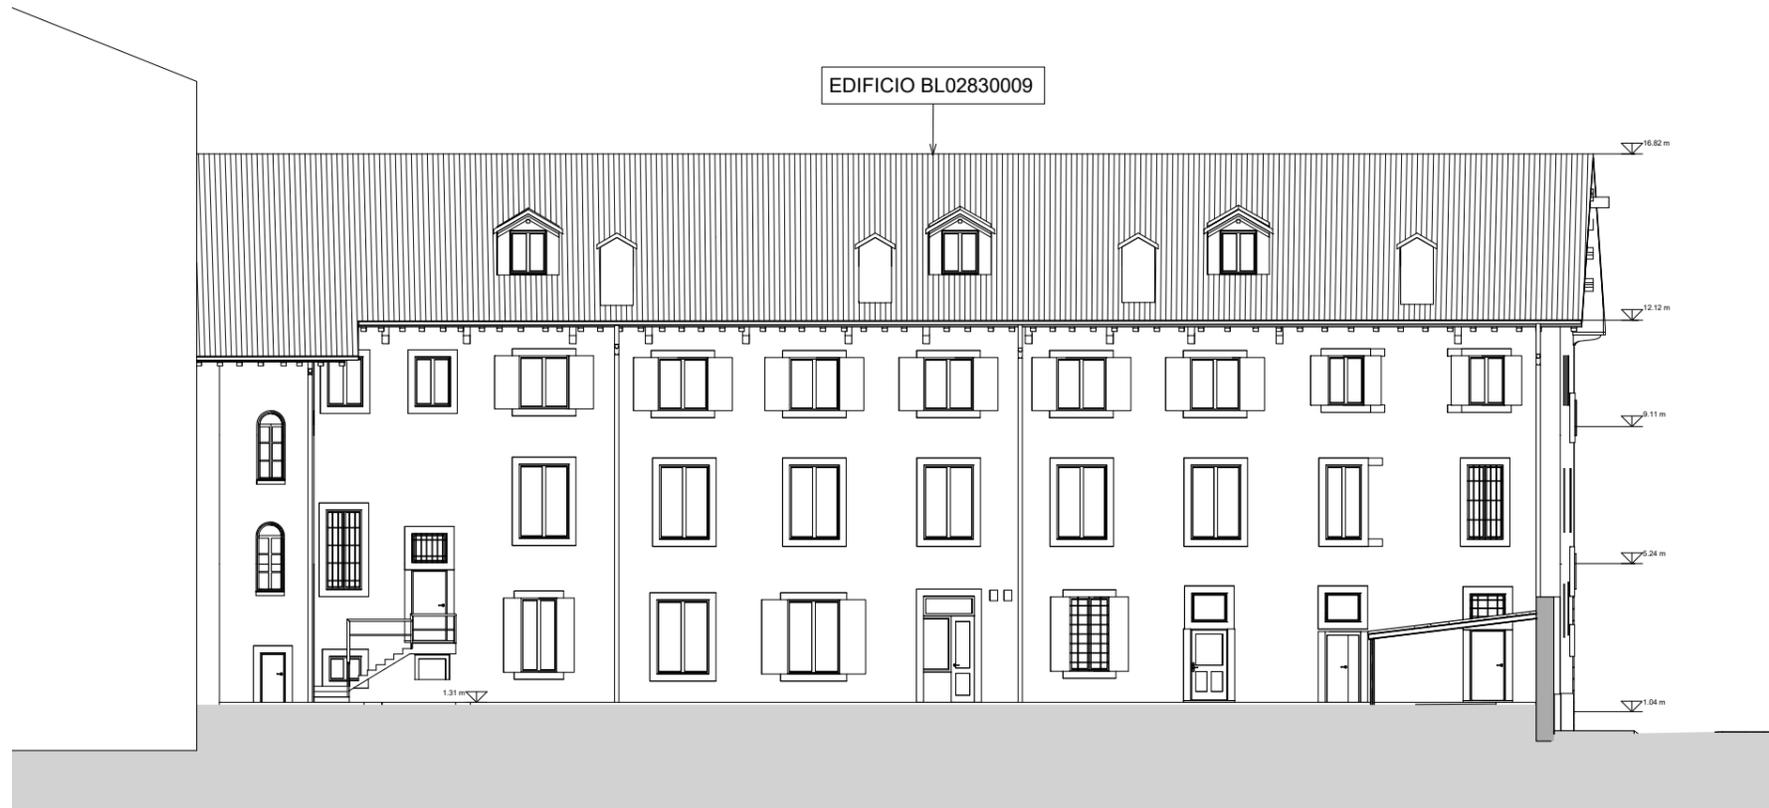

A_N - Prospetto Nord EDO09
Scala 1 : 100

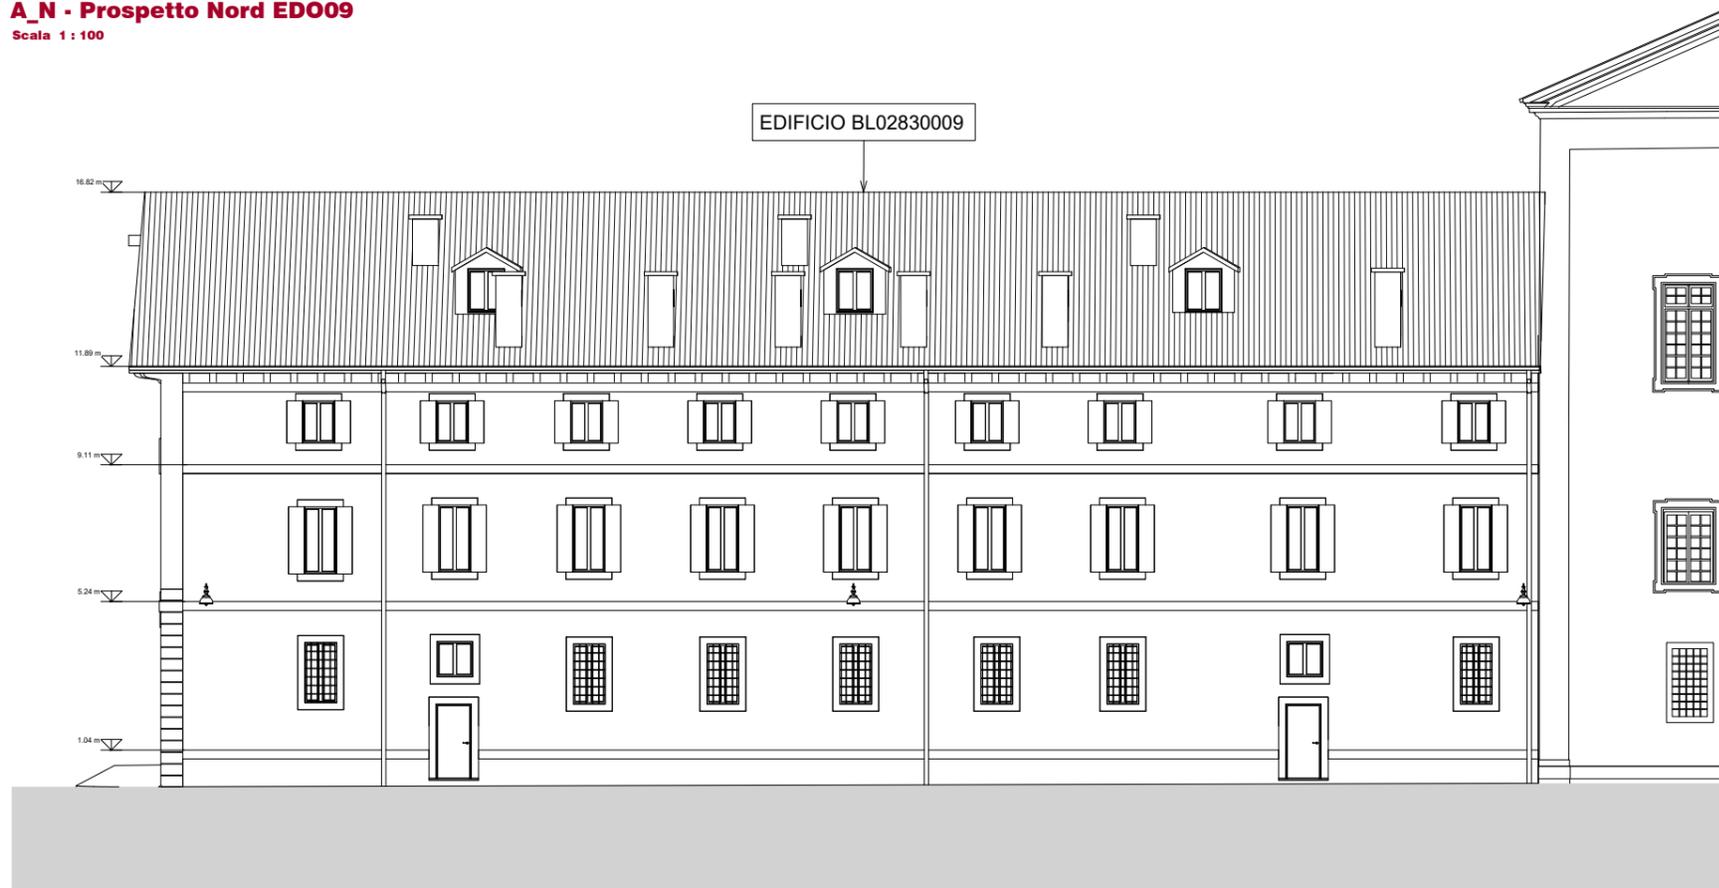

A_S - Prospetto Sud EDO09
Scala 1 : 100

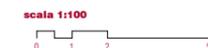

NAVIGATORE

NOTE

Questo documento contiene riferimenti ai seguenti files:

Questo documento è da consultare insieme a:

REV					

REV 01	SECONDA EMISSIONE				
	N.Zennaro	04/09/2021	L.Monaco	04/09/2021	A.Muffato
REV	PRIMA EMISSIONE				
	DISEGNATO DA	DATA	CONTROLLATO DA	DATA	APPROVATO DA
	N.Zennaro	28/06/2021	L.Monaco	28/06/2021	A.Muffato

APPROVAZIONE COMMITTENTE		
<input checked="" type="checkbox"/>	A - APPROVATO	B - APPROVATO CON COMMENTI
<input type="checkbox"/>	C - NON UTILIZZABILE	

STATO	TIPO DI EMISSIONE
-------	-------------------

SCALA	SEDE PROGETTO	NUMERO PROGETTO
1 : 100	Ex Caserma Tasso - Belluno	BLD0010-ADM-BL0283009-11

sinèrgo
Coordinamento generale, opere architettoniche e impianti
20061

Responsabile integrazione prestazioni specialistiche opere architettoniche e progettista opere architettoniche
arch. Alberto Muffato

Responsabile efficientamento energetico, Progetto impianti elettrici e prevenzione incendi
ing. Filippo Bittante

Responsabile Progetto impianti meccanici
ing. Stefano Latta

Coordinamento per la sicurezza in fase di progettazione
ing. Stefano Muffato

Relazione geologica
dott. Geol. Giuseppe Nichilo

Responsabile processo BIM e Coordinamento di progetto
arch. Leonardo Monaco Mazza

Co-progettista opere architettoniche
arch. Mario Spinelli

Progettista opere strutturali
struttura
società di ingegneria strutturale
Struttura Srl - Ing. Francesca Sbardellati

Responsabile Criteri Ambientali Minimi
arch. LEED AP Elisa Sirombo

Responsabile gestione
Serio Spa - Martina Serafin

Responsabile acustico
Sintesi Engineering - p.l. Cristian Bortot

PROGETTO	RESTAURO EX CASERMA TASSO PROGETTO DEFINITIVO
----------	---

TITOLO	STATO DI FATTO - ARCHITETTONICO - PROSPETTI
--------	--

AGENZIA DEL DEMANIO
DIREZIONE REGIONALE VENETO
Via Borgo Pezzana 1, 30174 Mestre (VE)

r.u.p.
Arch. Francesco Antonio Mangano


NUMERO DISEGNO	REV
BLD0010-ADM-BL0283009-XX-DR-A-0A3013	01

04/09/2021

LA PROPRIETA' DI QUESTO ELABORATO APPARTIENE ALL'AGENZIA DEL DEMANIO. ESSO NON PUO' ESSERE COPRATO, RIPRODOTTO E TRASFERITO IN ALCUN MODO, SENZA L'ESPLICITA' AUTORIZZAZIONE SCRITTA DELL'AGENZIA DEL DEMANIO.



A_0 - Prospetto Ovest EDO09
Scala 1 : 100

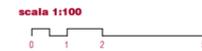


NAVIGATORE					
NOTE					
Questo documento contiene riferimenti ai seguenti files:					
Questo documento è da consultare insieme a:					
REV					
REV 01	SECONDA EMISSIONE				
	N.Zennaro	04/09/2021	L.Monaco	04/09/2021	A.Muffato
REV	PRIMA EMISSIONE				
	DISEGNATO DA	DATA	CONTROLLATO DA	DATA	APPROVATO DA
	N.Zennaro	28/06/2021	L. Monaco	28/06/2021	A. Muffato
APPROVAZIONE COMMITTENTE					
<input checked="" type="checkbox"/>	A - APPROVATO	<input type="checkbox"/>	B - APPROVATO CON COMMENTI	<input type="checkbox"/>	C - NON UTILIZZABILE
STATO		TIPO DI EMISSIONE			
SCALA	SEDE PROGETTO	NUMERO PROGETTO			
1 : 100	Ex Caserma Tasso - Belluno	BLD0010-ADM-BL0283009-11			
<p>Coordinamento generale, opere architettoniche e impianti</p> <p>sinergo Sinergo Spa - via C.so Venezia 132 - 33038 Mestre di Montebelluna - Venezia - Italy tel. 0429 9000111 - fax 0429 9000111 sinergo.com - info@sinergo.com</p> <p>20061</p> <p>Responsabile integrazione prestazioni specialistiche opere architettoniche e progettista opere architettoniche arch. Alberto Muffato</p> <p>Responsabile efficientamento energetico, Progetto impianti elettrici e prevenzione incendi ing. Filippo Bittante</p> <p>Responsabile Progetto impianti meccanici ing. Stefano Lanza</p> <p>Coordinamento per la sicurezza in fase di progettazione ing. Stefano Muffato</p> <p>Relazione geologica dott. Geol. Giuseppe Nichilo</p> <p>Responsabile processo BIM e Coordinamento di progetto arch. Leonardo Monaco Mazza</p> <p>Co-progettista opere architettoniche arch. Mario Spinelli</p> <p><small>arch. legge: art. 10 del D.Lgs. n. 46/2001</small></p> <p>Progettista opere strutturali struttura società di ingegneria strutturale Struttura Srl - Ing. Francesca Sbardellati <small>arch. legge: art. 10 del D.Lgs. n. 46/2001</small></p> <p>Responsabile Criteri Ambientali Minimi arch. LEED AP Elisa Siroombo <small>arch. legge: art. 10 del D.Lgs. n. 46/2001</small></p> <p>Responsabile gestione Serio Spa - Martina Sarafin <small>arch. legge: art. 10 del D.Lgs. n. 46/2001</small></p> <p>Responsabile acustico Synthesi Engineering - p.l. Cristian Bortot</p>					
PROGETTO		RESTAURO EX CASERMA TASSO PROGETTO DEFINITIVO			
TITOLO					
STATO DI FATTO - ARCHITETTONICO - PROSPETTI					
AGENZIA DEL DEMANIO DIREZIONE REGIONALE VENETO Via Borgo Pezzana 1, 30174 Mestre (VE)					
r.u.p. Arch. Francesco Antonio Mangano					 AGENZIA DEL DEMANIO
NUMERO DISEGNO					REV
BLD0010-ADM-BL0283009-XX-DR-A-0A3014					01
					04/09/2021

LA PROPRIETÀ DI QUESTO LABORATO APPARTIENE ALL'AGENZIA DEL DEMANIO. ESSO NON PUÒ ESSERE COPiato, RIPRODOTTO O TRASFERITO IN ALCUN MODO, SENZA L'ESPLICITA AUTORIZZAZIONE SCRITTA DELL'AGENZIA DEL DEMANIO.



A_O - Prospetto Ovest EDO11
Scala 1 : 100

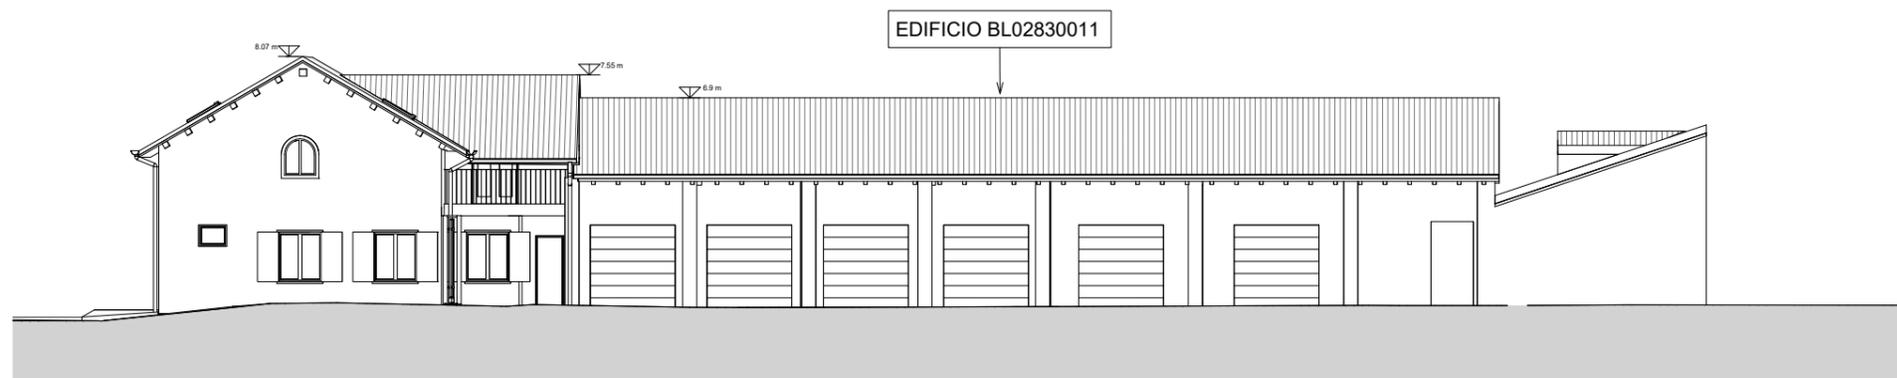

Sezione DD EDO11
Scala 1 : 100



NAVIGATORE

NOTE

Questo documento contiene riferimenti ai seguenti files:

Questo documento è da consultare insieme a:

REV					
REV 01	SECONDA EMISSIONE				
	N.Zennaro	04/09/2021	L.Monaco	04/09/2021	A.Muffato
REV	PRIMA EMISSIONE				
	DISEGNATO DA	DATA	CONTROLLATO DA	DATA	APPROVATO DA
	N.Zennaro	28/06/2021	L.Monaco	28/06/2021	A.Muffato

APPROVAZIONE COMMITTENTE		
<input checked="" type="checkbox"/>	A - APPROVATO	B - APPROVATO CON COMMENTI
<input type="checkbox"/>	C - NON UTILIZZABILE	

STATO	TIPO DI EMISSIONE	
SCALA	SEDE PROGETTO	NUMERO PROGETTO
1 : 100	Ex Caserma Tasso - Belluno	BLD0010-ADM-BL0283009-11

sinèrgo
 sinèrgo spa - via Ca' Baretto 112 - 30100
 Belluno di Montebelluna - Venezia, Italy
 tel. +39 0431 284211 - fax. +39 0431 284241
 sinergo.com - info@sinergo.com

COMPENSA 20061

Responsabile integrazione prestazioni specialistiche opere architettoniche e progettista opere architettoniche
 arch. Alberto Muffato

Responsabile efficientamento energetico, Progetto impianti elettrici e prevenzione incendi
 ing. Filippo Bittante

Responsabile Progetto impianti meccanici
 ing. Stefano Lanna

Coordinamento per la sicurezza in fase di progettazione
 ing. Stefano Muffato

Relazione geologica
 dott. Geol. Giuseppe Nichilo

Responsabile processo BIM e Coordinamento di progetto
 arch. Leonardo Monaco Mazza

Co-progettista opere architettoniche
 arch. Mario Spinelli

Progettista opere strutturali
struttura
 società di ingegneria strutturale
 Struttura Srl - Ing. Francesca Sbardellati
 sede legale: via Sbardellati, 2/A - 41013 Fontanafredda (PD)

Responsabile Criteri Ambientali Minimi
 arch. LEED AP Elisa Siroombo
 sede legale: via Stramparoli, 21 - 30100 Belluno (UD)

Responsabile sistema
 Sinesis S.p.A. - Ing. Martina Serafin
 sede legale: via Francesco G. 57/108 - 30100 Belluno (UD)

Responsabile acustica
 Sinesis Engineering - p.i. Cristian Bortot

PROGETTO **RESTAURO EX CASERMA TASSO**
PROGETTO DEFINITIVO

TITOLO
STATO DI FATTO - ARCHITETTONICO - PROSPETTI

AGENZIA DEL DEMANIO
 DIREZIONE REGIONALE VENETO
 Via Borgo Pezzana 1, 30174 Mestre (VE)

r.u.p.
 Arch. Francesco Antonio Mangano

AGENZIA DEL DEMANIO


NUMERO DISEGNO
BLD0010-ADM-BL0283011-XX-DR-A-0A3015

REV
01

04/09/2021


Inquadramento su Carta Tecnica Regionale

scala 1:2000

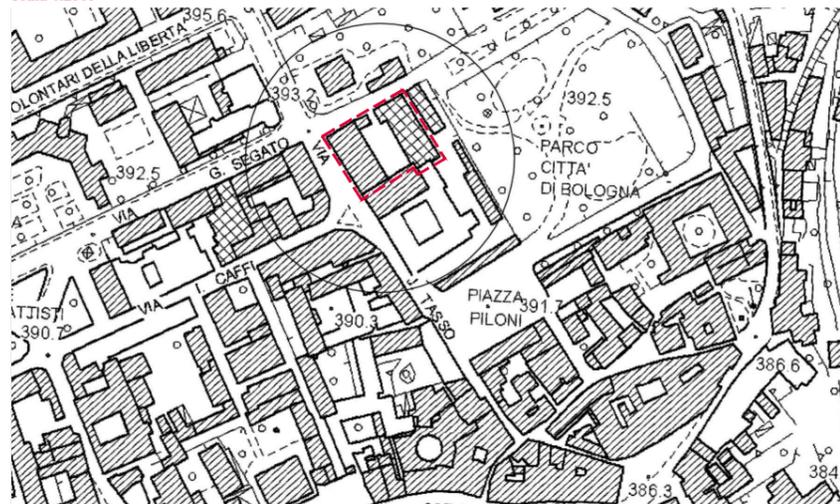


Inquadramento su ortofoto

scala 1:2000

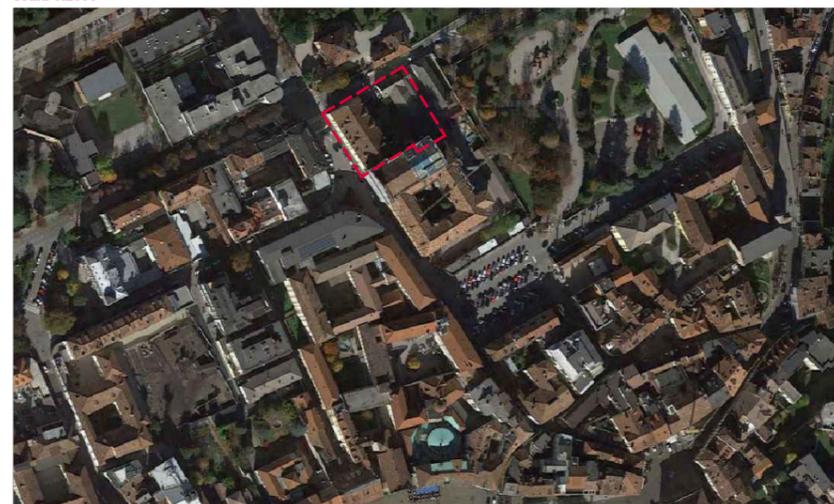

Estratto Variante al P.R.G.

scala 1:1000

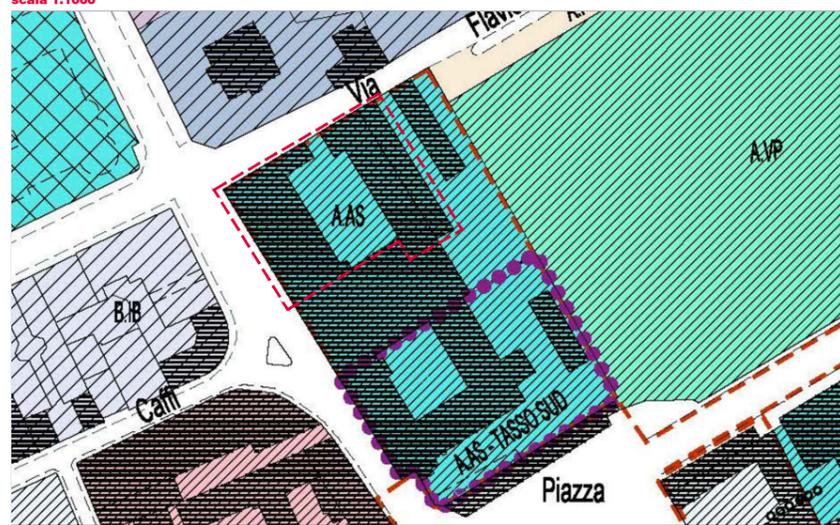

Legenda Estratto Variante al P.R.G.


- Zona omogenea tipo A
- Altezze sociali
- Ambiti di progettazione urbanistica

Legenda Estratto Variante generale al P.R.G. - Categorie di intervento

- Edifici storici di rilievo e/o facenti parte di quinte
- Demolizione e ricostruzione entro un piano complessivo, con eventuale recupero, spostamento e/o accorpamento del volume


Estratto Mappa catastale Provincia di Belluno, Foglio 71 Particella 56

scala 1:1000

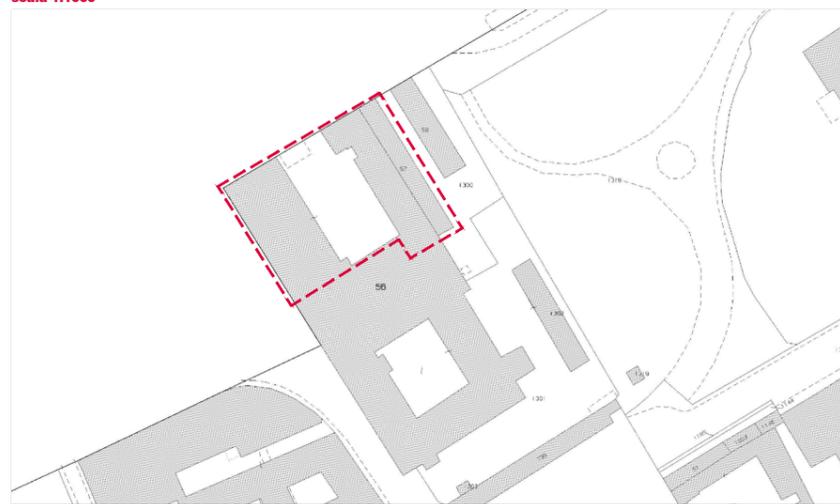

Estratto Variante generale al P.R.G. - Categorie di intervento

scala 1:1000

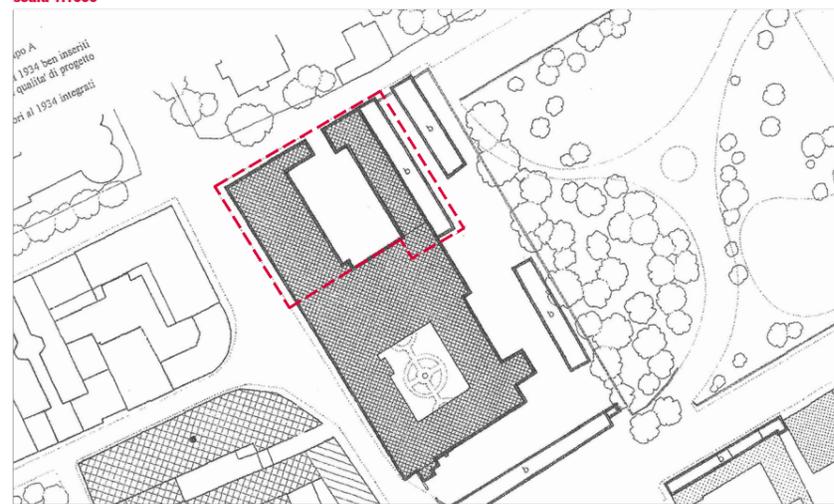

NAVIGATORE

NOTE

Questo documento contiene riferimenti ai seguenti files:

Questo documento è da consultare insieme a:

REV	DESIGNATO DA:	CONTROLLATO DA:	APPROVATO DA:				
REV	DESIGNATO DA:	CONTROLLATO DA:	APPROVATO DA:				
REV	DESIGNATO DA:	CONTROLLATO DA:	APPROVATO DA:				
REV	DESIGNATO DA:	CONTROLLATO DA:	APPROVATO DA:				
REV 01	DESIGNATO DA:	CONTROLLATO DA:	APPROVATO DA:				
REV 00	PRIMA EMISSIONE	DESIGNATO DA: N. Favaro	28/06/21	CONTROLLATO DA: L. Monaco	28/06/21	APPROVATO DA: A. Muffato	28/06/21

APPROVAZIONE COMMITTENTE		
A - APPROVATO	B - APPROVATO CON COMMENTI	C - NON UTILIZZABILE

STATO	TIPO DI EMISSIONE
-------	-------------------

SCALA	SEDE PROGETTO	NUMERO PROGETTO
varie	VIA J. TASSO - A. TISSI, BELLUNO (BL)	BLD0010-ADM-BL0283009-11

Coordinamento generale, opere architettoniche e impianti
sinergo
 Via Ca' Bembo 102 - 35000
 Montebelluna (TV) - Tel. 0422/411111 - Fax 0422/411112
 info@sinergo.com - www.sinergo.com

Responsabile integrazione prestazioni specialistiche opere architettoniche e progettista opere architettoniche
 arch. Alberto Muffato

Responsabile efficienza energetica, Progetto impianti elettrici e prevenzione incendi
 ing. Filippo Bittante

Responsabile Progetto impianti meccanici
 ing. Stefano Lanza

Coordinamento per la sicurezza in fase di progettazione
 ing. Stefano Muffato

Relazione geologica
 dott. Geol. Giuseppe Nichilo

Responsabile processo BIM e Coordinamento di progetto
 arch. Leonardo Monaco Mazza

Co-progettista opere architettoniche
 arch. Mario Spinelli

Progettista opere strutturali
struttura
 società di ingegneria strutturale
 Strutturale Srl - Ing. Francesca Sbardellati
 sede legale: via Galvani 6, 31043 Fregene (TV)

Responsabile Criteri Ambientali Minimi
 arch. LEED AP Elisa Sirobbo
 sede legale: via Sordani 2, 31043 Fregene (TV)

Responsabile esteso
 Seres Sas - Martina Serafin
 sede legale: via Freatina 6, 31138 Treviso (TV)

Responsabile acustico
 Synthesi Engineering - p.l. Cristian Bortot

PROGETTO
RESTAURO EX CASERMA TASSO
PROGETTO DEFINITIVO

TITOLO
 STATO DI FATTO: INQUADRAMENTO URBANISTICO GENERALE

AGENZIA DEL DEMANIO
 DIREZIONE REGIONALE VENETO
 Via Borgo Pezzana 1, 30174 Mestre (VE)


r.u.p.
 Arch. Francesco Antonio Mangano

NUMERO DISEGNO
 BLD0010-ADM-BL0283009-11-XX-DR-A-DA1001

REV
 00
 28/06/21




Planimetria generale degli interventi
Scala 1 : 200

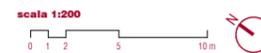

NAVIGATORE					
NOTE					
Questo documento contiene riferimenti ai seguenti files:					
Questo documento è da consultare insieme a:					
REV					
REV 01	SECONDA EMISSIONE				
	N.Zennaro	04/09/2021	L.Monaco	04/09/2021	A.Muffato
REV	PRIMA EMISSIONE				
	DESEGNA TO DA	DATA	CONTROLLATO DA	DATA	APPROVATO DA
	N.Zennaro	28/06/2021	L.Monaco	28/06/2021	A.Muffato
APPROVAZIONE COMMITTENTE					
<input checked="" type="checkbox"/>	A - APPROVATO	<input type="checkbox"/>	B - APPROVATO CON COMMENTI	<input type="checkbox"/>	C - NON UTILIZZABILE
STATO		TIPO DI EMISSIONE			
SCALA	SEDE PROGETTO	NUMERO PROGETTO			
1 : 200	Ex Caserma Tasso - Belluno	BLD010-ADM-BL0283009-11			
<p>sinèrgo <small>sinèrgo spa - via Ca. Biondo 112 - 30030 Marostica (VI) - tel. 0445/364111 - fax 0445/364111 sinergo.com - info@sinergo.com</small></p> <p>20061 <small>COMMESSA</small></p> <p>Responsabile integrazione prestazioni specialistiche opere architettoniche e progettista opere architettoniche arch. Alberto Muffato</p> <p>Responsabile efficientamento energetico, Progetto impianti elettrici e prevenzione incendi ing. Filippo Bittante</p> <p>Responsabile Progetto impianti meccanici ing. Stefano Lattus</p> <p>Coordinamento per la sicurezza in fase di progettazione ing. Stefano Muffato</p> <p>Relazione geologica dott. Geol. Giuseppe Nichilo</p> <p>Responsabile processo BIM e Coordinamento di progetto arch. Leonardo Monaco Mazza</p> <p>Co-progettista opere architettoniche arch. Mario Spinelli</p> <p><small>vedi legge: Sentenza Cassazione n. 211/2010 (Sezione IV)</small></p> <p>Progettista opere strutturali struttura <small>società di ingegneria strutturale Strutturata Srl - Ing. Francesca Sbardellati vedi legge: art. 21/1, art. 21/2, art. 21/3 art. 21/4 art. 21/5 art. 21/99 art. 21/100</small></p> <p>Responsabile Criteri Ambientali Minimi arch. LEED AP Elisa Siroombo</p> <p><small>vedi legge: art. 21/1 art. 21/2 art. 21/3 art. 21/99 art. 21/100</small></p> <p>Responsabile impianti Sergio Cusi - Martina Serafin</p> <p><small>vedi legge: art. 21/1 art. 21/2 art. 21/3 art. 21/99 art. 21/100</small></p> <p>Responsabile acustica Synthesi Engineering - p.i. Cristian Bortot</p>					
PROGETTO		RESTAURO EX CASERMA TASSO PROGETTO DEFINITIVO			
TITOLO					
STATO DI PROGETTO - PLANIMETRIA GENERALE					
<p>AGENZIA DEL DEMANIO DIREZIONE REGIONALE VENETO Via Borgo Pezzana 1, 30174 Mestre (VE)</p>					
<p>r.u.p. Arch. Francesco Antonio Mangano</p>					
NUMERO DISEGNO					REV
BLD0010-ADM-BL0283009-11-XX-DR-A-DA1002					01
					04/09/2021

LA PROPRIETÀ DI QUESTO ELABORATO APPARTIENE ALL'AGENZIA DEL DEMANIO. ESSO NON PUÒ ESSERE COPIATO, RIPRODOTTO O TRASFERITO IN ALCUN MODO, SENZA L'ESPLICITA AUTORIZZAZIONE SCRITTA DELL'AGENZIA DEL DEMANIO.

LA PROPRIETA' DI QUESTO ELABORATO APPARTIENE ALL'AGENZIA DEL DEMANIO. ESSO NON PUO' ESSERE COPRATO, RIPRODOTTO O TRASFERITO IN ALCUN MODO, SENZA L'ESPLICITA AUTORIZZAZIONE SCRITTA DELL'AGENZIA DEL DEMANIO.

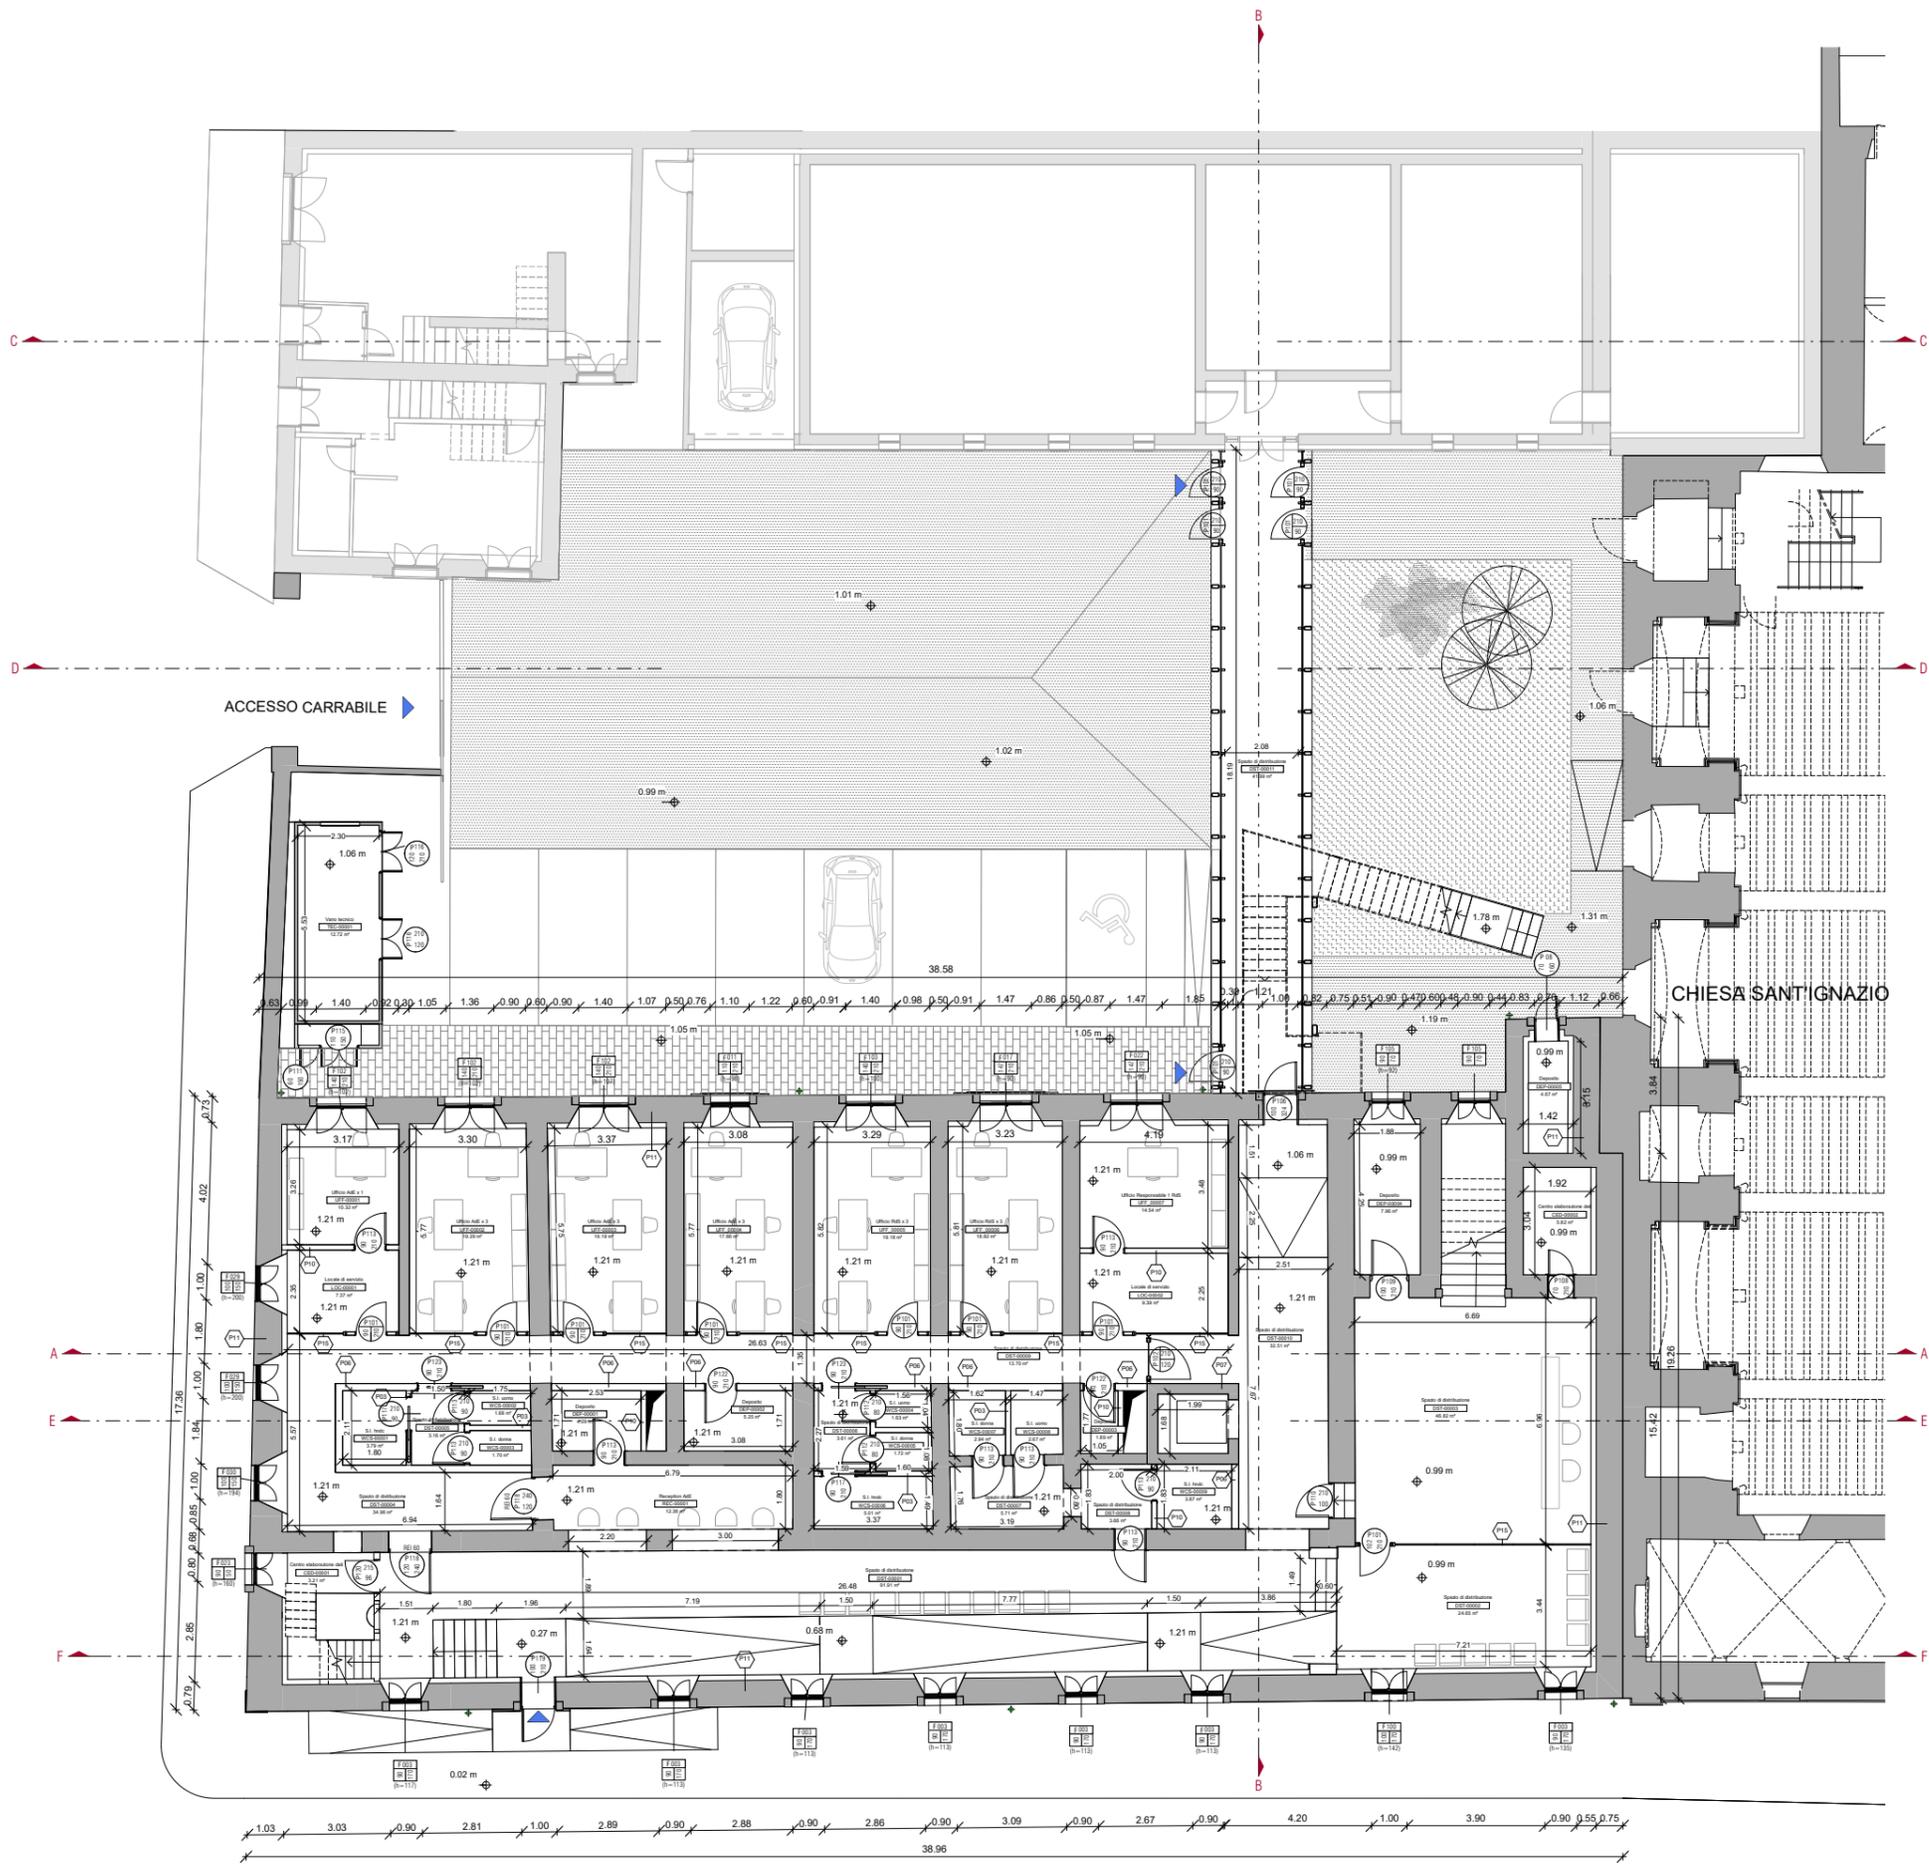

A_GF_Pianta piano terra ED009
Scala 1:100



NAVIGATORE

SUDDIVISIONE LOCALI

- Agenzia delle Entrate
- Connettivo - Agenzia delle Entrate
- Connettivo - Ragioneria dello Stato
- Connettivo comune
- Ragioneria dello Stato
- Servizi comuni

NOTE

Descr. Elemento	Descr. Località	Area	Tipologia	Località	Length	Altezza	Area Totale	R. ammortamento
LCC-00011	Località di servizio	7,37	FIN.ADV.1000x1500mm-29	A.GF	1,05	1,50	1,58	0,254
LFF-00001	Ufficio AEE x 1	10,32	FIN.ADV.1000x1500mm-102	A.GF	1,05	2,10	2,10	0,253
LFF-00002	Ufficio AEE x 3	19,29	FIN.ADV.1000x1500mm-102	A.GF	1,05	2,10	2,10	0,109
LFF-00003	Ufficio AEE x 3	19,29	FIN.ADV.1000x1500mm-102	A.GF	1,05	2,10	2,10	0,109
LFF-00004	Ufficio AEE x 3	17,86	FIN.ADV.1100x1500mm-11	A.GF	1,10	2,10	2,31	0,139
LFF-00005	Ufficio AEE x 3	19,15	FIN.ADV.1400x1500mm-103	A.GF	1,40	2,10	2,94	0,154
LFF-00006	Ufficio AEE x 3	18,87	FIN.ADV.1470x1500mm-17	A.GF	1,47	2,10	3,09	0,164
LFF-00007	Ufficio Resp. 1 REB	14,54	FIN.ADV.1470x1500mm-22	A.GF	1,47	2,10	3,09	0,213
WC3-00001	S.1. Inodo	3,79	-	-	-	-	-	forata
WC3-00002	S.1. Uomo	1,68	-	-	-	-	-	forata
WC3-00003	S.1. Donna	1,7	-	-	-	-	-	forata
WC3-00004	S.1. Uomo	1,63	-	-	-	-	-	forata
WC3-00005	S.1. Donna	1,72	-	-	-	-	-	forata
WC3-00006	S.1. Inodo	0,51	-	-	-	-	-	forata
WC3-00007	S.1. Donna	2,84	-	-	-	-	-	forata
WC3-00008	S.1. Uomo	2,87	-	-	-	-	-	forata
WC3-00009	S.1. Inodo	3,87	-	-	-	-	-	forata

Questo documento contiene riferimenti ai seguenti files:

Questo documento è da consultare insieme a:

REV					
REV 01	SECONDA EMISSIONE				
	N.Zennaro	04/09/2021	L.Monaco	04/09/2021	A.Muffato
REV	PRIMA EMISSIONE				
	DEGNATO DA	DATA	CONTROLLATO DA	DATA	APPROVATO DA
	N.Zennaro	28/06/2021	L.Monaco	28/06/2021	A.Muffato

APPROVAZIONE COMMITTENTE

<input checked="" type="checkbox"/> A - APPROVATO	<input type="checkbox"/> B - APPROVATO CON COMMENTI	<input type="checkbox"/> C - NON UTILIZZABILE
---	---	---

STATO: _____ TIPO DI EMISSIONE: _____

SCALA	SEDE PROGETTO	NUMERO PROGETTO
Come indicato	Ex Caserma Tasso - Belluno	BLD010-ADM-BL0283009-11

sinergo
sinergo spa - via Ca' Baretto 102 - 30030 Montebelluna (TV) - Italia
 tel. +39 041 9640111 - fax +39 041 9640112
 email: info@sinergo.com - www.sinergo.com

COMPRESA 20061

Responsabile integrazione prestazioni specialistiche opere architettoniche e progettista opere architettoniche
arch. Alberto Muffato

Responsabile ottimizzazione energetica, Progetto impianti elettrici e prevenzione incendi
ing. Filippo Bittante

Responsabile Progetto impianti meccanici
ing. Stefano Lorus

Coordinamento per la sicurezza in fase di progettazione
ing. Stefano Muffato

Relazione geologica
dot. Geol. Giuseppe Nichilo

Responsabile processo BIM e Coordinamento di progetto
arch. Leonardo Monaco Mazza

Co-progettista opere architettoniche
arch. Mario Spinelli

Progettista opere strutturali
struttura
società di ingegneria strutturale
Struttura Srl - Ing. Francesco Sbardellati
viale Tagliero, 100 - 30100 Belluno (BL)

Responsabile Criteri Ambientali Minimi
arch. LEED AP Elisa Siroombo
viale Tagliero, 100 - 30100 Belluno (BL)

Responsabile risparmio
Softec S.p.A. - Ing. Martina Serafin
viale Tagliero, 100 - 30100 Belluno (BL)

Responsabile acustica
Synthesi Engineering - p.i. Cristian Borlot

PROGETTO **RESTAURO EX CASERMA TASSO**
PROGETTO DEFINITIVO

TITOLO **STATO DI PROGETTO - PIANTA PIANO TERRA ED009**

AGENZIA DEL DEMANIO
DIREZIONE REGIONALE VENETO
Via Borgo Pezzana 1, 30174 Mestre (VE)


r.u.p.
Arch. Francesco Antonio Mangano

NUMERO DISEGNO **REV**
01

BLD0010-ADM-BL0283009-GF-DR-A-DA1003

04/09/2021

LA PROPRIETÀ DI QUESTO ELABORATO APPARTIENE ALL'AGENZIA DEL DEMANIO. ESSO NON PUÒ ESSERE COPIATO, RIPRODOTTO O TRASFERITO IN ALCUN MODO, SENZA L'ESPLICITA AUTORIZZAZIONE SCRITTA DELL'AGENZIA DEL DEMANIO.

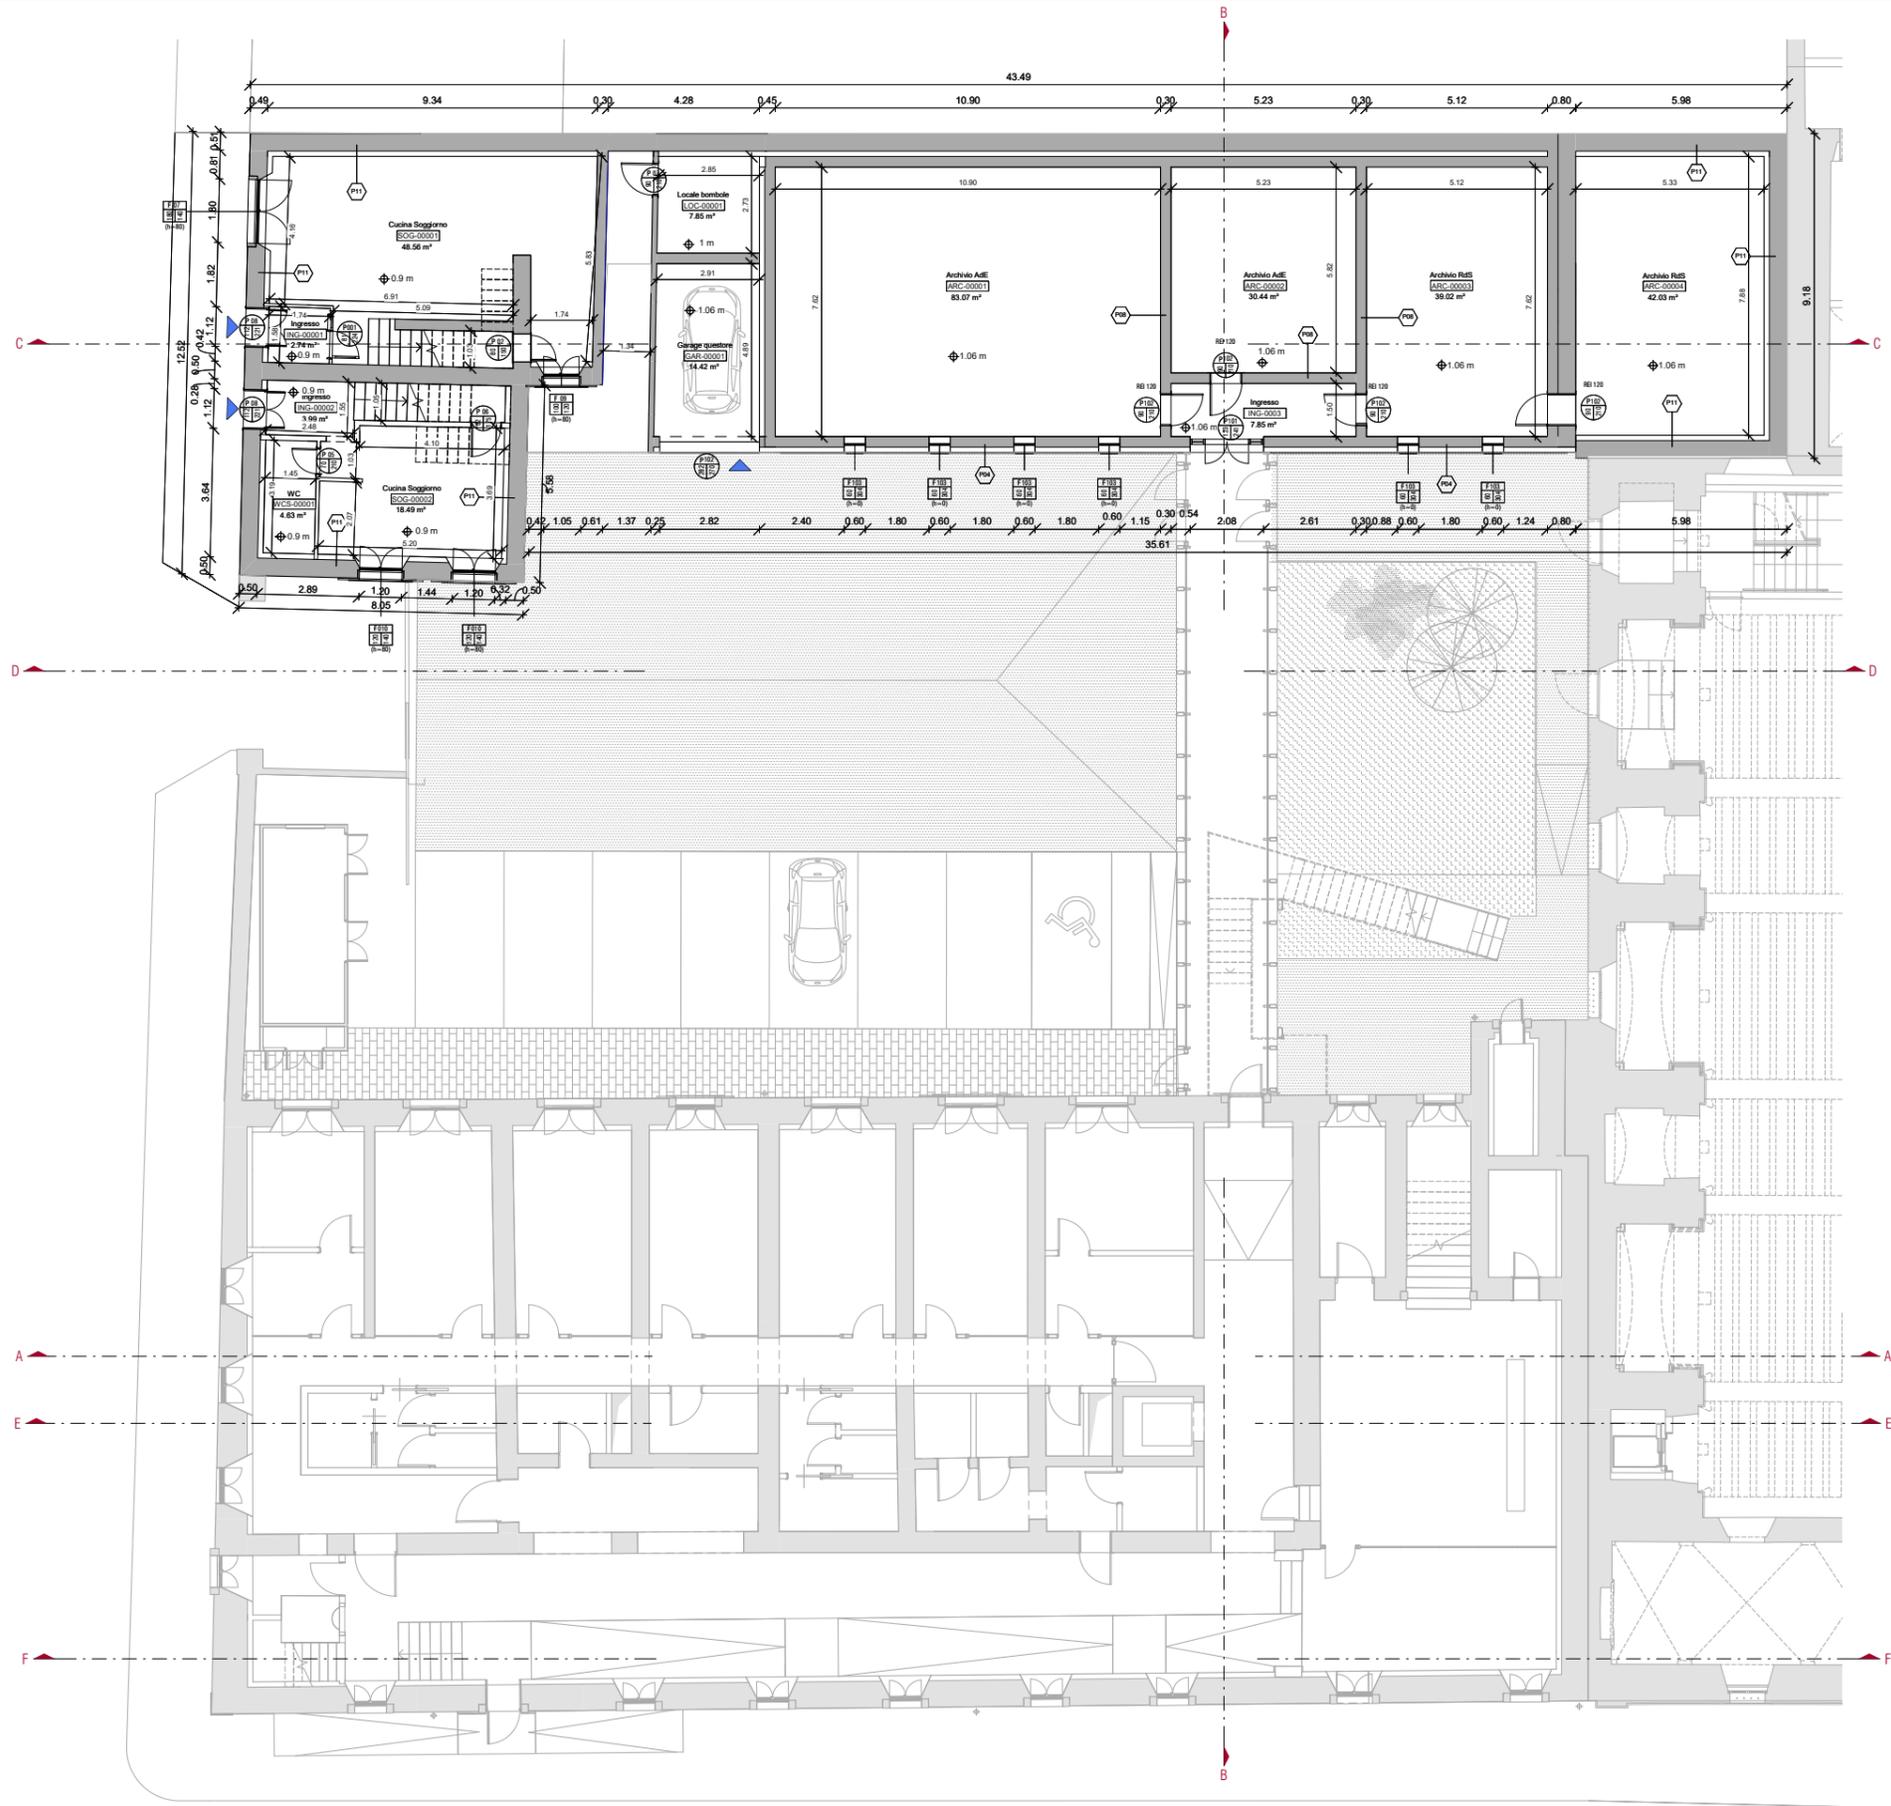

A_GF_Pianta piano terra ED011
Scala 1 : 100



NAVIGATORE

SUDDIVISIONI LOCALI

- Agenzia delle Entrate
- Connettivo comune
- Garage
- Locale tecnico
- Ragioneria dello Stato
- Residenze

NOTE

ABACO RAPPORTI AEROLUMINANTI - ARCHIVIO - ED011

Da locale	Nome	Da locale	Numero	Area	Livello	Largh.	Altezza	Area finestra	Rapporto aeroluminante
Archivio	ARS-00001	83.07	A. GF	0,8	3,04				
Archivio	ARS-00002	83.07	A. GF	0,8	3,04				
Archivio	ARS-00003	83.07	A. GF	0,8	3,04				
Archivio	ARS-00004	83.07	A. GF	0,8	3,04	7,28	0,0876		< 5.125
Archivio	ARS-00005	39.44	A. GF	1,2	1,2	1,44	0,0473		< 5.125
Archivio	ARS-00006	39.02	A. GF	0,8	3,04				
Archivio	ARS-00007	39.02	A. GF	0,8	3,04	3,64	0,0933		< 5.125
Archivio	ARS-00008	42.03	A. GF	0,8	0,8	0,48	0,0114		< 5.125

ABACO RAPPORTI AEROLUMINANTI - APPARTAMENTI - ED011

Da locale	Nome	Da locale	Numero	Area	Livello	Largh.	Altezza	Area finestra	Rapporto aeroluminante
Cucina Soggiorno	SCG-00001	48.56	A. GF	1	1,2				
Cucina Soggiorno	SCG-00002	48.56	A. GF	1,8	1,4	3,72	0,0786		< 5.125
Cucina Soggiorno	SCG-00003	18.49	A. GF	1,2	1,4				
Cucina Soggiorno	SCG-00004	18.49	A. GF	1,2	1,4	3,36	0,1817		< 5.125
WC	WCS-00001	4.63	A. GF	0,8	0,8	0,48	0,1937		< 5.125

Questo documento contiene riferimenti ai seguenti files:
Questo documento è da consultare insieme a:

REV					

REV 01	SECONDA EMISSIONE				
	N.Zennaro	04/09/2021	L.Monaco	04/09/2021	A.Muffato
REV	PRIMA EMISSIONE				
	DISEGNATO DA	DATA	CONTROLLATO DA	DATA	APPROVATO DA
	N.Zennaro	28/06/2021	L.Monaco	28/06/2021	A.Muffato

APPROVAZIONE COMMITTENTE

<input checked="" type="checkbox"/>	A - APPROVATO	<input type="checkbox"/>	B - APPROVATO CON COMMENTI	<input type="checkbox"/>	C - NON UTILIZZABILE
-------------------------------------	---------------	--------------------------	----------------------------	--------------------------	----------------------

STATO	TIPO DI EMISSIONE
-------	-------------------

SCALA	SEDE PROGETTO	NUMERO PROGETTO
Come indicato	Ex Caserma Tasso - Belluno	BLD010-ADM-BL0283009-11

Coordinamento generale, opere architettoniche e impianti

sinergo
Via Ca. Biondo 112 - 30100
Mestre di Venezia - Venezia - Italy
Tel. +39 041 2642111 - Fax +39 041 2642111
www.sinergo.com - info@sinergo.com

Responsabile integrazione prestazioni specialistiche opere architettoniche e progettista opere architettoniche
arch. Alberto Muffato

Responsabile efficientamento energetico, Progetto impianti elettrici e prevenzione incendi
ing. Filippo Bittante

Responsabile Progetto impianti meccanici
ing. Stefano Lattini

Coordinamento per la sicurezza in fase di progettazione
ing. Stefano Muffato

Relazione geologica
dott. Geol. Giuseppe Nichilo

Responsabile processo BIM e Coordinamento di progetto
arch. Leonardo Monaco Mazza

Co-progettista opere architettoniche
arch. Mario Spinelli

Progettista opere strutturali

struttura
società di ingegneria strutturale
Struttura Srl - Ing. Francesca Sbardellati
Viale Legnano, 100 - 30138 Venezia (VE)

Responsabile Criteri Ambientali Minimi
arch. LEED AP Elisa Siroombo
Viale Legnano, 100 - 30138 Venezia (VE)

Responsabile impianti
Serio S.p.A. - Ing. Martina Serafin
Viale Legnano, 100 - 30138 Venezia (VE)

Responsabile acustica
Synthesi Engineering - p.i. Cristian Borlot

PROGETTO **RESTAURO EX CASERMA TASSO**
PROGETTO DEFINITIVO

TITOLO
STATO DI PROGETTO - PIANTA PIANO TERRA ED011

AGENZIA DEL DEMANIO
DIREZIONE REGIONALE VENETO
Via Borgo Pezzana 1, 30174 Mestre (VE)


r.u.p.
Arch. Francesco Antonio Mangano

NUMERO DISEGNO
BLD0010-ADM-BL0283011-GF-DR-A-DA1004

REV
01

04/09/2021

LA PROPRIETÀ DI QUESTO ELABORATO APPARTIENE ALL'AGENZIA DEL DEMANIO. ESSO NON PUÒ ESSERE COPIATO, RIPRODOTTO E TRASFERITO IN ALCUN MODO, SENZA L'ESPLICITA AUTORIZZAZIONE SCRITTA DELL'AGENZIA DEL DEMANIO.

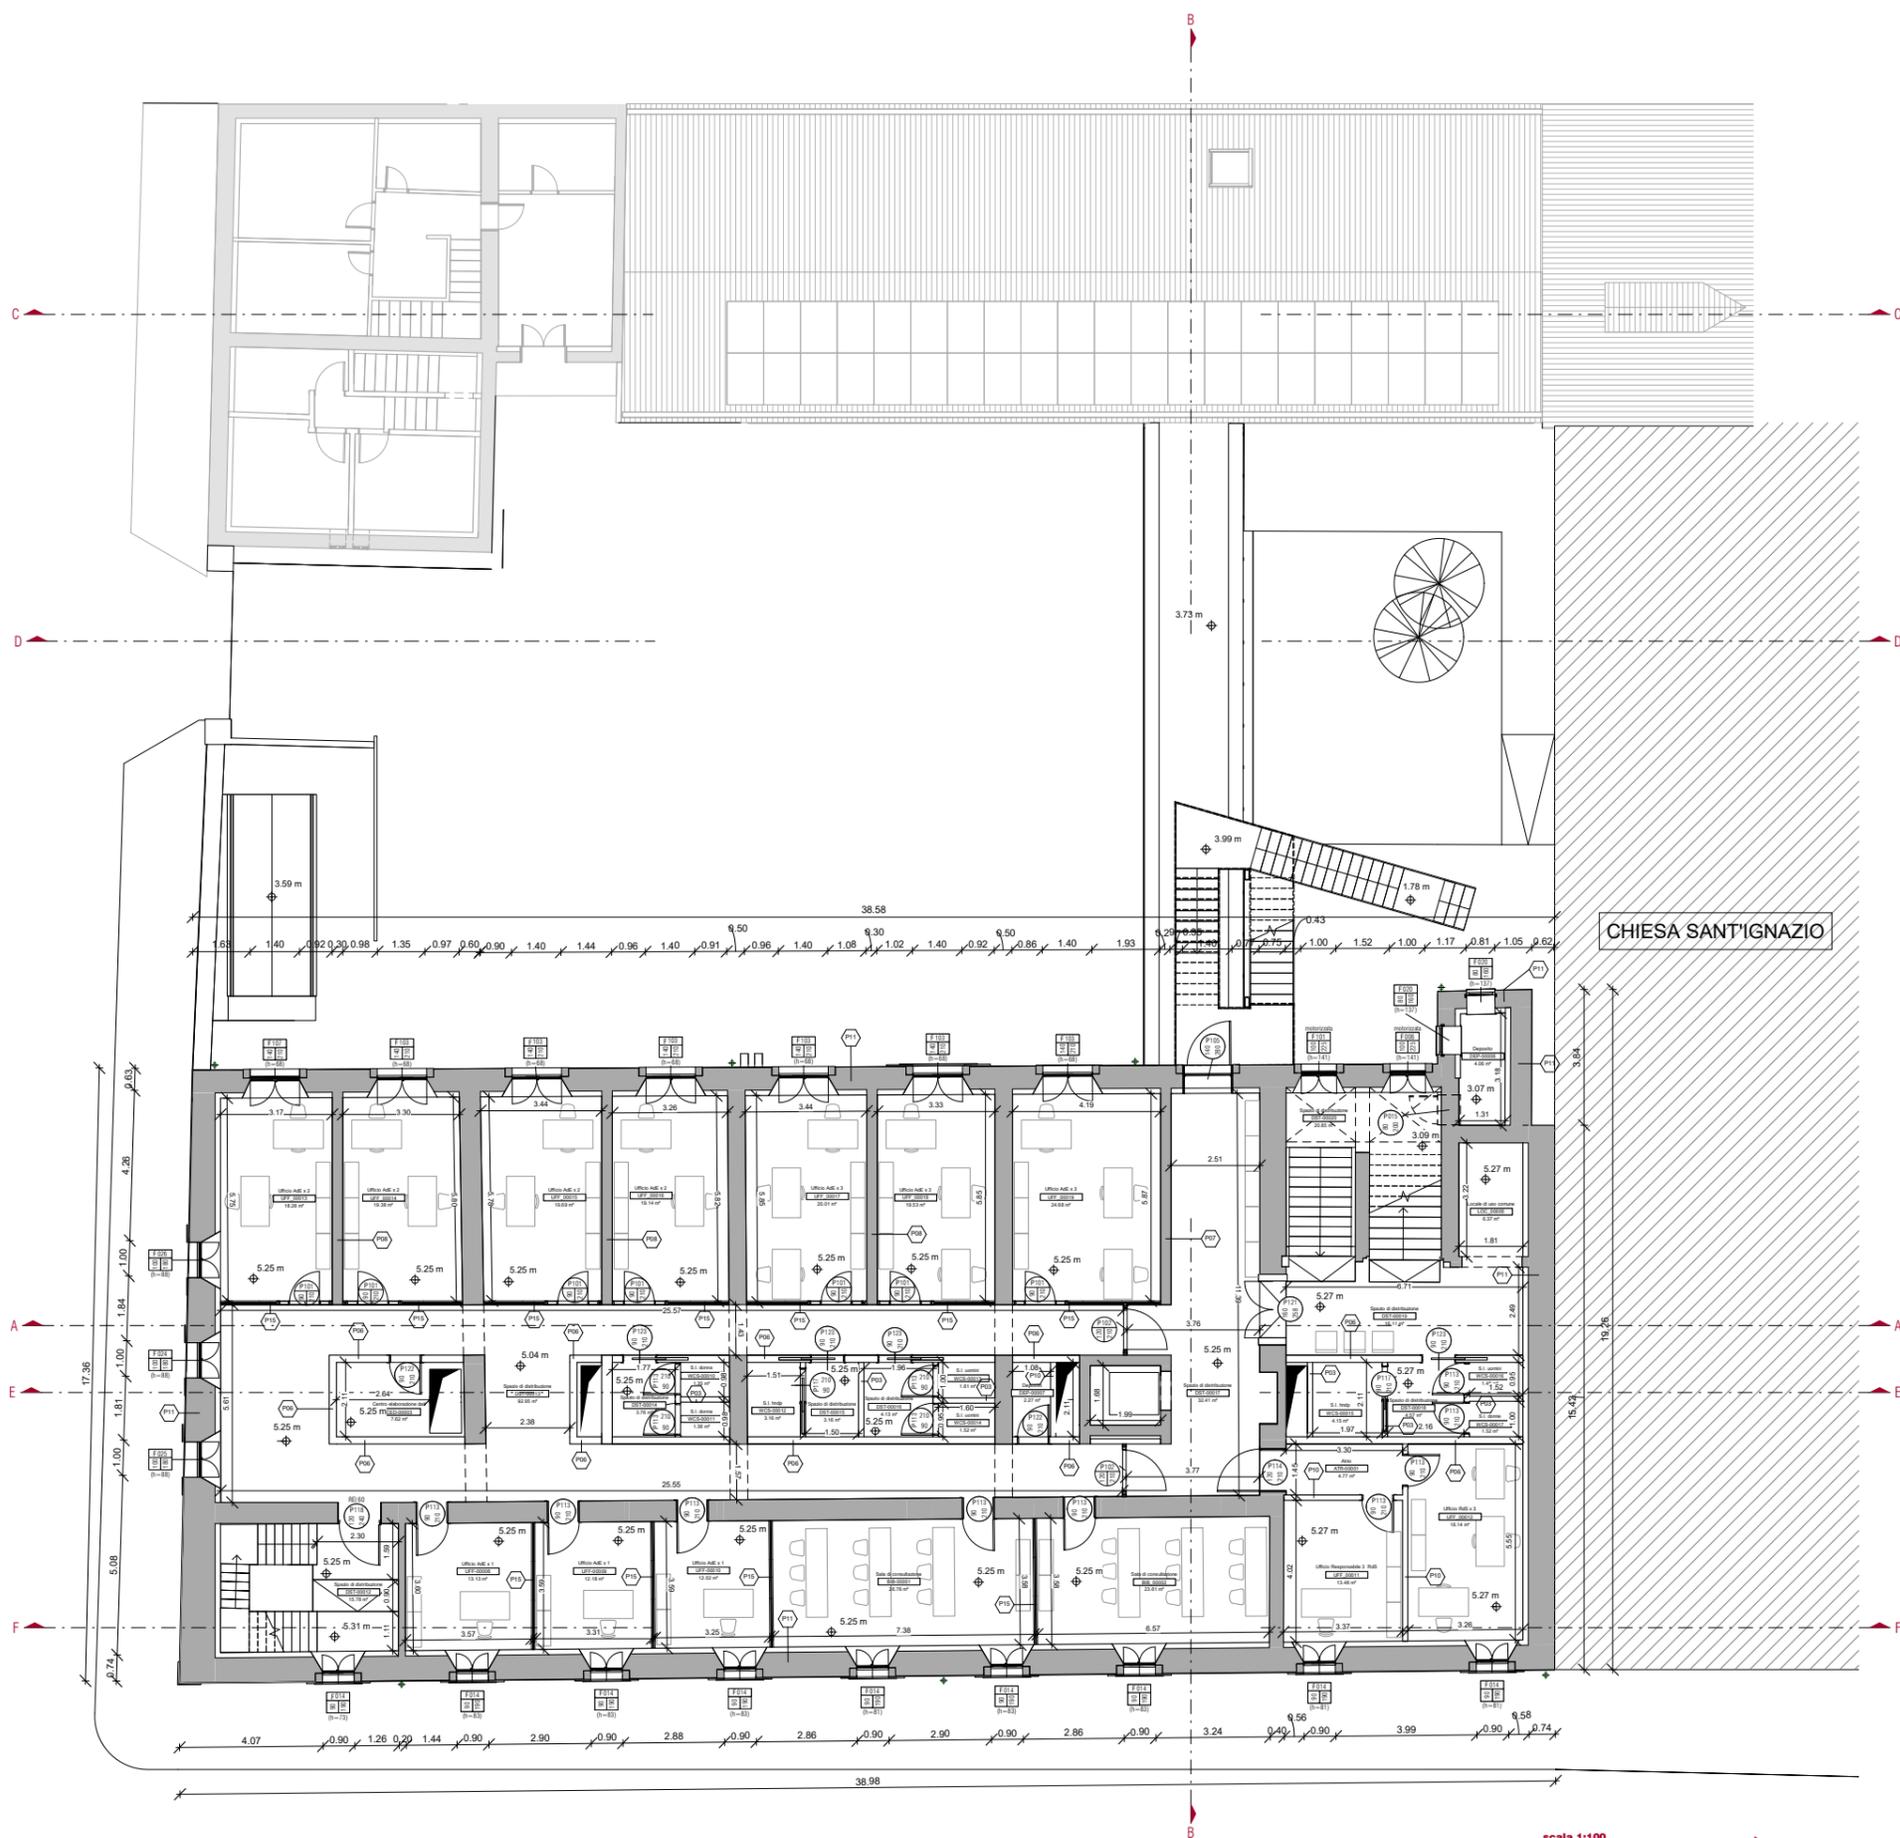

A_01_Pianta piano primo ED009
Scala 1 : 100



NAVIGATORE

SUDDIVISIONE LOCALI

- Agenzia delle Entrate
- Connettivo - Agenzia delle Entrate
- Connettivo - Ragioneria dello Stato
- Connettivo comune
- Ragioneria dello Stato

NOTE

Desc. locale	Numero	Località di servizio	Area	Tipologia	Livello	Larghezza	Altezza	Area Finestra	R. acustico
LOC-0001			7.37	FIN.ADV.100x100mm-29	A.GF	1.00	1.00	1.00	0.204
LFF-0001		Ufficio AE 1.1	10.30	FIN.ADV.100x100mm-100	A.GF	3.00	2.10	2.10	0.203
LFF-0002		Ufficio AE 1.3	19.29	FIN.ADV.100x100mm-100	A.GF	1.00	2.10	2.10	0.100
LFF-0003		Ufficio AE 1.3	19.19	FIN.ADV.100x100mm-100	A.GF	1.00	2.10	2.10	0.100
LFF-0004		Ufficio AE 1.3	17.86	FIN.ADV.100x100mm-11	A.GF	1.10	3.10	2.31	0.109
LFF-0005		Ufficio AE 1.3	19.15	FIN.ADV.140x100mm-100	A.GF	1.40	2.10	2.10	0.104
LFF-0006		Ufficio AE 1.3	18.87	FIN.ADV.140x100mm-17	A.GF	1.47	2.10	3.00	0.104
LFF-0007		Ufficio Resp. 1.1	14.64	FIN.ADV.140x100mm-22	A.GF	1.47	2.10	3.00	0.104
WCSC-0001		S.I. uomo	2.70	-	A.GF	-	-	-	facile
WCSC-0002		S.I. uomo	1.68	-	A.GF	-	-	-	facile
WCSC-0003		S.I. donna	1.7	-	A.GF	-	-	-	facile
WCSC-0004		S.I. uomo	1.63	-	A.GF	-	-	-	facile
WCSC-0005		S.I. donna	1.72	-	A.GF	-	-	-	facile
WCSC-0006		S.I. uomo	1.51	-	A.GF	-	-	-	facile
WCSC-0007		S.I. donna	2.24	-	A.GF	-	-	-	facile
WCSC-0008		S.I. uomo	2.67	-	A.GF	-	-	-	facile
WCSC-0009		S.I. uomo	3.67	-	A.GF	-	-	-	facile

Questo documento contiene riferimenti ai seguenti files:

Questo documento è da consultare insieme a:

REV					
REV 01	SECONDA EMISSIONE				
	N.Zennaro	04/09/2021	L.Monaco	04/09/2021	A.Muffato
REV	PRIMA EMISSIONE				
	DEGNATO DA	DATA	CONTROLLATO DA	DATA	APPROVATO DA
	N.Zennaro	28/06/2021	L.Monaco	28/06/2021	A.Muffato

APPROVAZIONE COMMITTENTE

<input checked="" type="checkbox"/> A - APPROVATO	<input type="checkbox"/> B - APPROVATO CON COMMENTI	<input type="checkbox"/> C - NON UTILIZZABILE
---	---	---

STATO: TIPO DI EMISSIONE

SCALA	SEDE PROGETTO	NUMERO PROGETTO
Come indicato	Ex Caserma Tasso - Belluno	BLD010-ADM-BL0283009-11

sinergo
Energy Spa - via Ca' Bembo 102 - 30100
 Mestre di Venezia - Venezia, Italia
 tel. +39 041 505011 - fax +39 041 505010
 info@sinergo.com - info@sinergo.com

Responsabile integrazione prestazioni specialistiche opere architettoniche e progettista opere architettoniche
 arch. Alberto Muffato

Responsabile efficientamento energetico, Progetto impianti elettrici e prevenzione incendi
 ing. Filippo Battista

Responsabile Progetto impianti meccanici
 ing. Stefano Lama

Coordinamento per la sicurezza in fase di progettazione
 ing. Stefano Muffato

Relazione geologica
 dott. Geol. Giuseppe Nichilo

Responsabile processo BIM e Coordinamento di progetto
 arch. Leonardo Monaco Mazza

Co-progettista opere architettoniche
 arch. Mario Spinelli

Progettista opere strutturali
struttura
società di ingegneria strutturale
 Strutturati Srl - ing. Francesca Sbardellati
 sede legale: via Sallustiana 21/A, 00100 Roma (RM)

Responsabile Criteri Ambientali Minimi
 arch. LEED AP Elisa Sirobbo

Responsabile impianti
 Sergio Cas - Marina Serafin

Responsabile acustica
 Sintesi Engineering - p.i. Cristian Bortot

PROGETTO **RESTAURO EX CASERMA TASSO**
PROGETTO DEFINITIVO

TIPOLO **STATO DI PROGETTO-PIANTA PIANO PRIMO ED009**

AGENZIA DEL DEMANIO
 DIREZIONE REGIONALE VENETO
 Via Borgo Pezzana 1, 30174 Mestre (VE)


r.u.p.
 Arch. Francesco Antonio Mangano

NUMERO DISEGNO **BLD0010-ADM-BL0283009-01-DR-A-DA1005**

REV **01**

04/09/2021

LA PROPRIETA' DI QUESTO ELABORATO APPARTIENE ALL'AGENZIA DEL DEMANIO. ESSO NON PUO' ESSERE COPiato, RIPRODOTTO E TRASFERITO IN ALCUN MODO, SENZA L'ESPLICITA AUTORIZZAZIONE SCRITTA DELL'AGENZIA DEL DEMANIO.

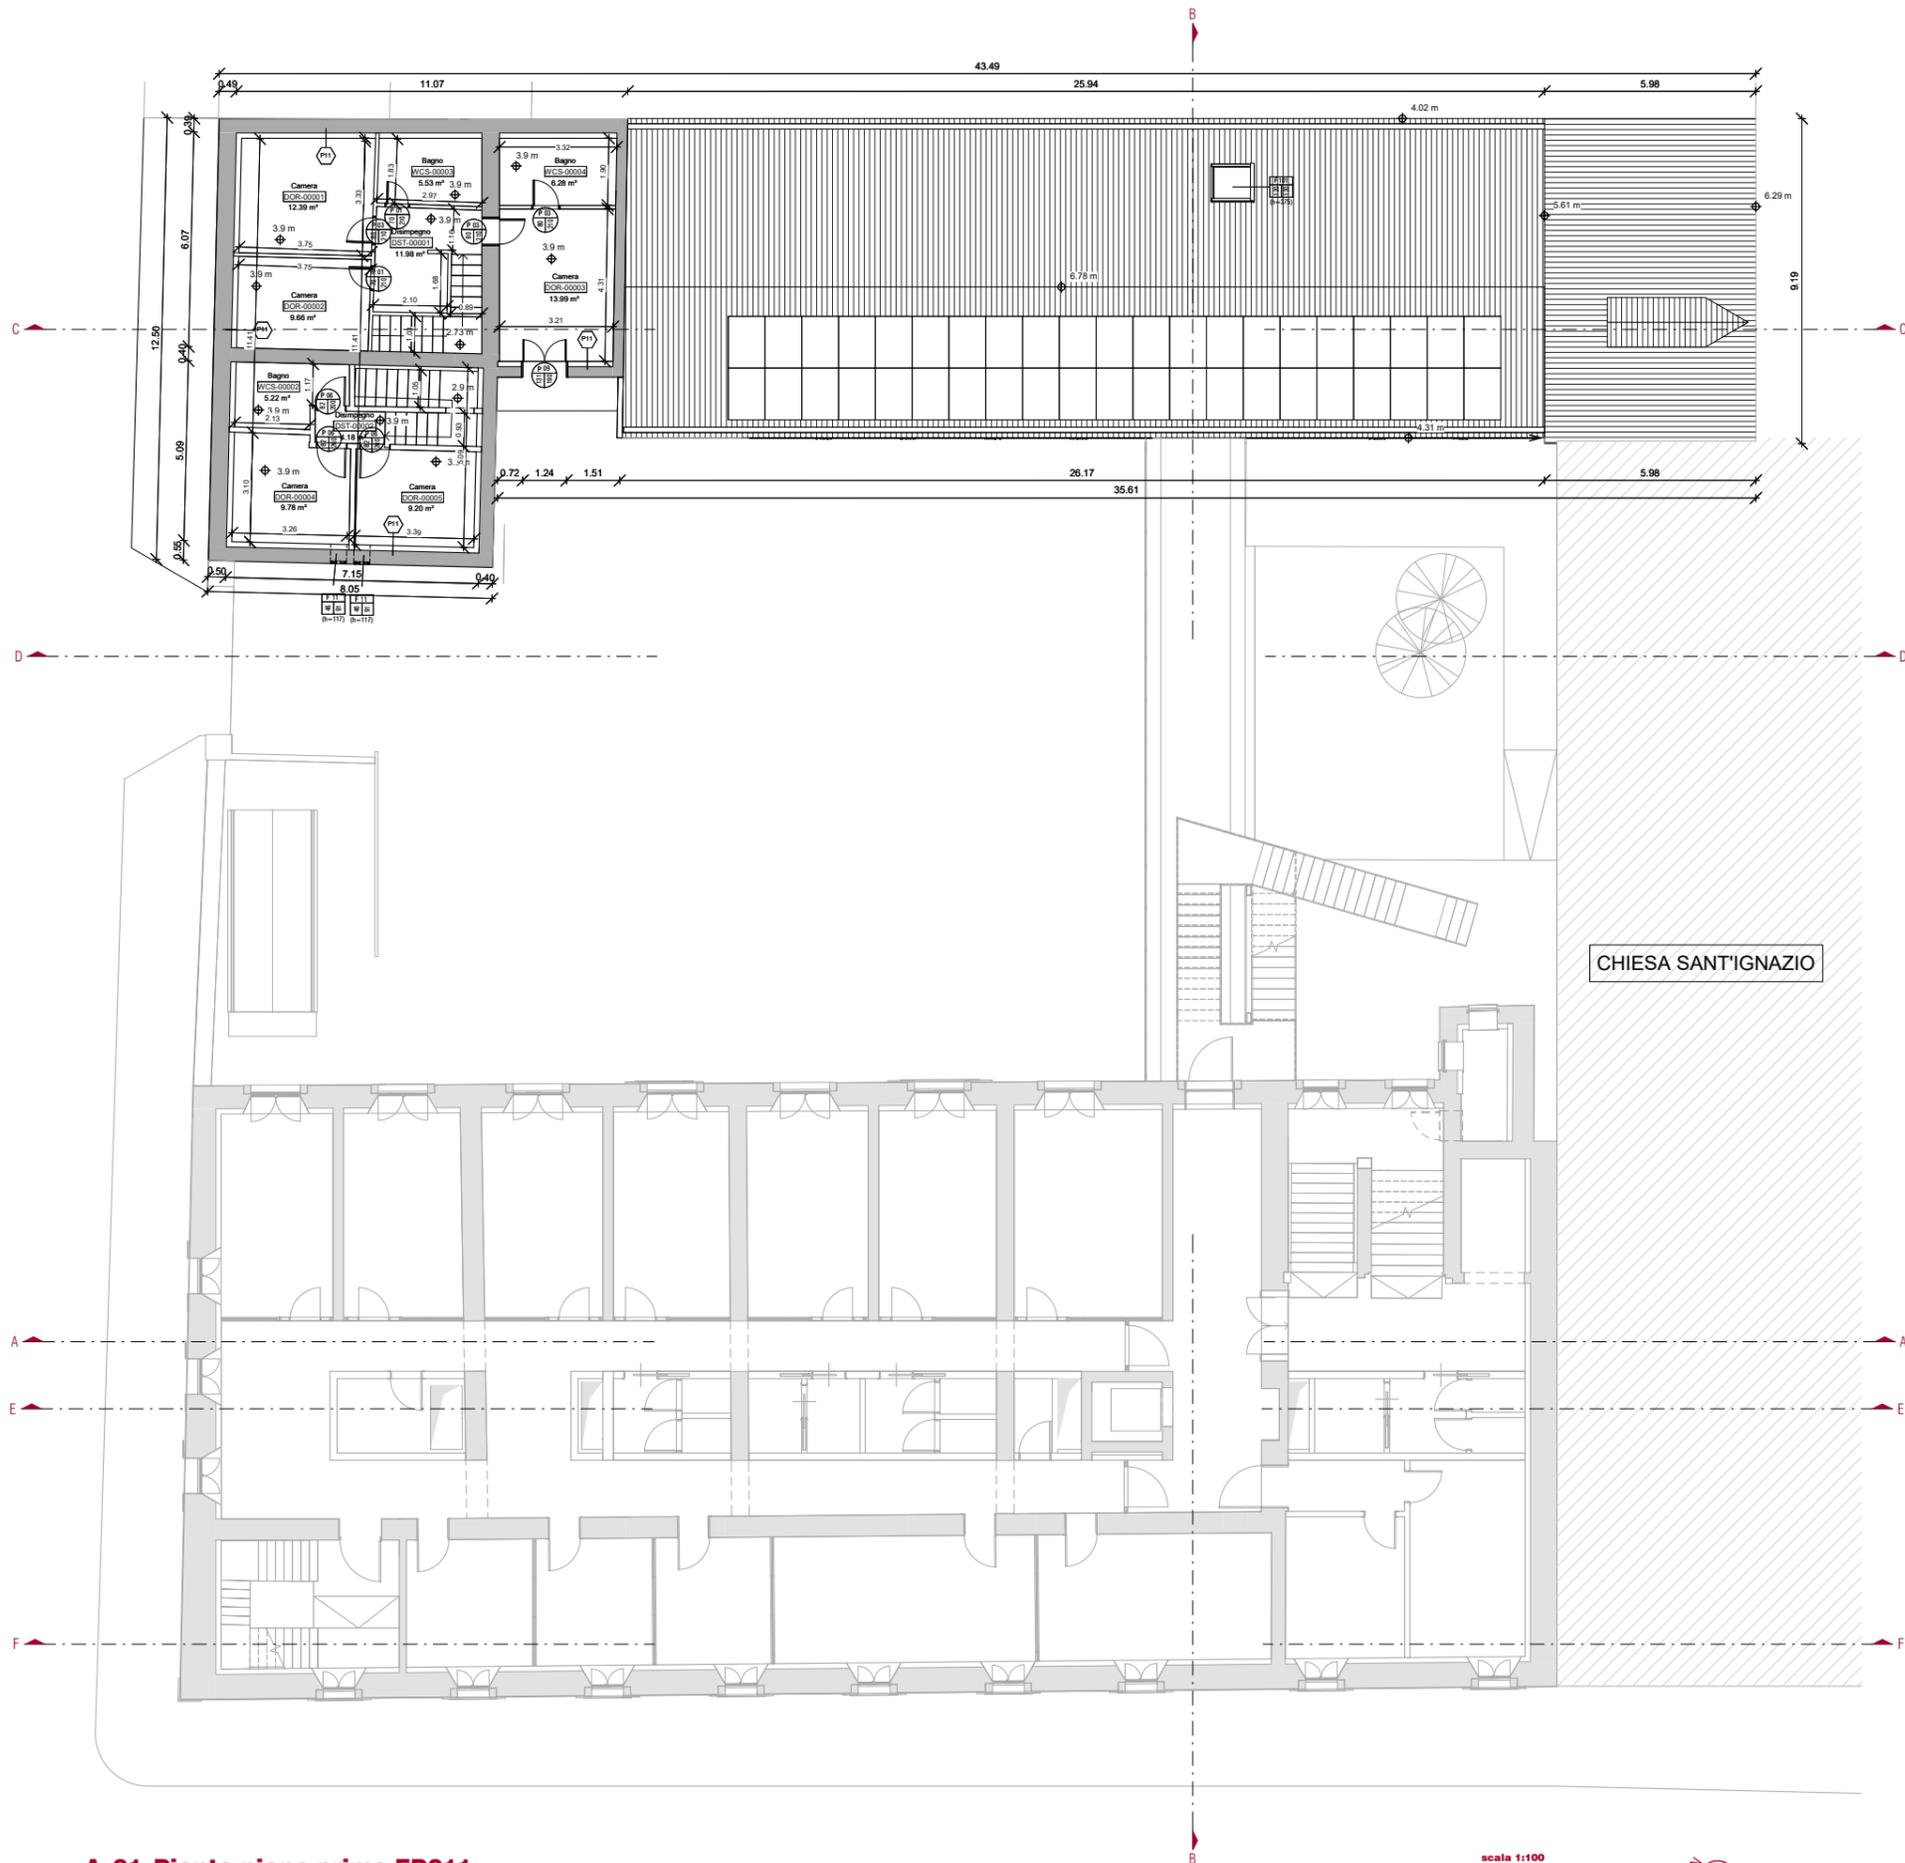

A_01_Pianta piano primo ED011
Scala 1:100



NAVIGATORE

SUDDIVISIONE LOCALI
Residenze


NOTE

ABACO RAPPORTI AEROLUMINANTI - APPARTAMENTI - ED011										
Da locale	Nome	Da locale	Numero	Area	Livello	Largh.	Altezza	Area finestra	Rapporto areoilluminante	
Camera	DOR-00001			12,39	A_01	1	1	1	0,0807	< 0,125
Camera	DOR-00002			0,66	A_01	1	1	1	0,1035	< 0,125
Camera	DOR-00003			13,99	A_01	1,31	1,9	2,489	0,1779	< 0,125
Camera	DOR-00004			9,78	A_01	1	1	1	0,1022	< 0,125
Camera	DOR-00005			9,2	A_01	1	1	1	0,1087	< 0,125
Bagno	WCS-00002			5,22	A_01	0,5	0,8	0,4	0,0766	< 0,125
Bagno	WCS-00003			5,53	A_01	0,5	0,8			< 0,125
Bagno	WCS-00003			5,53	A_01	0,5	0,8	0,8	0,1447	> 0,125
Bagno	WCS-00004			6,28	A_01	0,5	0,8	0,4	0,0837	< 0,125

Questo documento contiene riferimenti ai seguenti files:
Questo documento è da consultare insieme a:

REV										
REV										
REV										
REV										
REV 01	SECONDA EMISSIONE									
	N.Zennaro	04/09/2021	L.Monaco	04/09/2021	A.Muffato				04/09/2021	
REV	PRIMA EMISSIONE									
	DESIGNATO DA	DATA	CONTROLLATO DA	DATA	APPROVATO DA	DATA				
	N.Zennaro	28/06/2021	L. Monaco	28/06/2021	A.Muffato	28/06/2021				
APPROVAZIONE COMMITTENTE										
<input checked="" type="checkbox"/>	A - APPROVATO		<input type="checkbox"/> B - APPROVATO CON COMMENTI			<input type="checkbox"/> C - NON UTILIZZABILE				
STATO		TIPO DI EMISSIONE								
SCALA	SEDE PROGETTO				NUMERO PROGETTO					
Come indicato	Ex Caserma Tasso - Belluno				BLD010-ADM-BL0283009-11					
<p>Coordinamento generale, opere architettoniche e impianti</p> <p>sinergo Sinergo Spa - via Ca' Zenobia 102 - 00186 Municipio di Montecitorio - Venezia - Italy tel. +39 041 5000111 - fax +39 041 5000112 sinergo.com - info@sinergo.com</p> <p>Responsabile integrazione prestazioni specialistiche opere architettoniche e progettista opere architettoniche arch. Alberto Muffato</p> <p>Responsabile efficientamento energetico, Progetto impianti elettrici e prevenzione incendi ing. Filippo Bittante</p> <p>Responsabile Progetto impianti meccanici ing. Stefano Laine</p> <p>Coordinamento per la sicurezza in fase di progettazione ing. Stefano Muffato</p> <p>Relazione geologica dott. Geol. Giuseppe Nichilo</p> <p>Responsabile processo BIM e Coordinamento di progetto arch. Leonardo Monaco Mazza</p> <p>Co-progettista opere architettoniche arch. Mario Spinelli</p> <p><small>vedi legge: art.36 del D.Lgs. n. 371/2001 (Veneto 04/0)</small></p> <p>Progettista opere strutturali struttura società di ingegneria strutturale Struttura Srl - Ing. Francesca Sbardella <small>vedi legge: art.36 del D.Lgs. n. 371/2001 (Veneto 04/0)</small></p> <p>Responsabile Criteri Ambientali Minimi arch. LEED AP Elisa Sirombo <small>vedi legge: art.36 del D.Lgs. n. 371/2001 (Veneto 04/0)</small></p> <p>Responsabile gestione Serio Spa - Martina Sarafin <small>vedi legge: art.36 del D.Lgs. n. 371/2001 (Veneto 04/0)</small></p> <p>Responsabile acustico Synthesi Engineering - p.l. Cristian Borot</p>										
PROGETTO		RESTAURO EX CASERMA TASSO PROGETTO DEFINITIVO								
TITOLO		STATO DI PROGETTO-PIANTA PIANO PRIMO ED011								
<p>AGENZIA DEL DEMANIO DIREZIONE REGIONALE VENETO Via Borgo Pezzana 1, 30174 Mestre (VE)</p>										
<p>r.u.p. Arch. Francesco Antonio Mangano</p> <p>AGENZIA DEL DEMANIO</p>										
NUMERO DISEGNO		BLD0010-ADM-BL0283011-01-DR-A-DA1006						REV		01
04/09/2021										

LA PROPRIETA' DI QUESTO ELABORATO APPARTIENE ALL'AGENZIA DEL DEMANIO. ESSO NON PUO' ESSERE COPIATO, RIPRODOTTO E TRASFERITO IN ALCUN MODO, SENZA L'ESPLICITA' AUTORIZZAZIONE SCRITTA DELL'AGENZIA DEL DEMANIO.

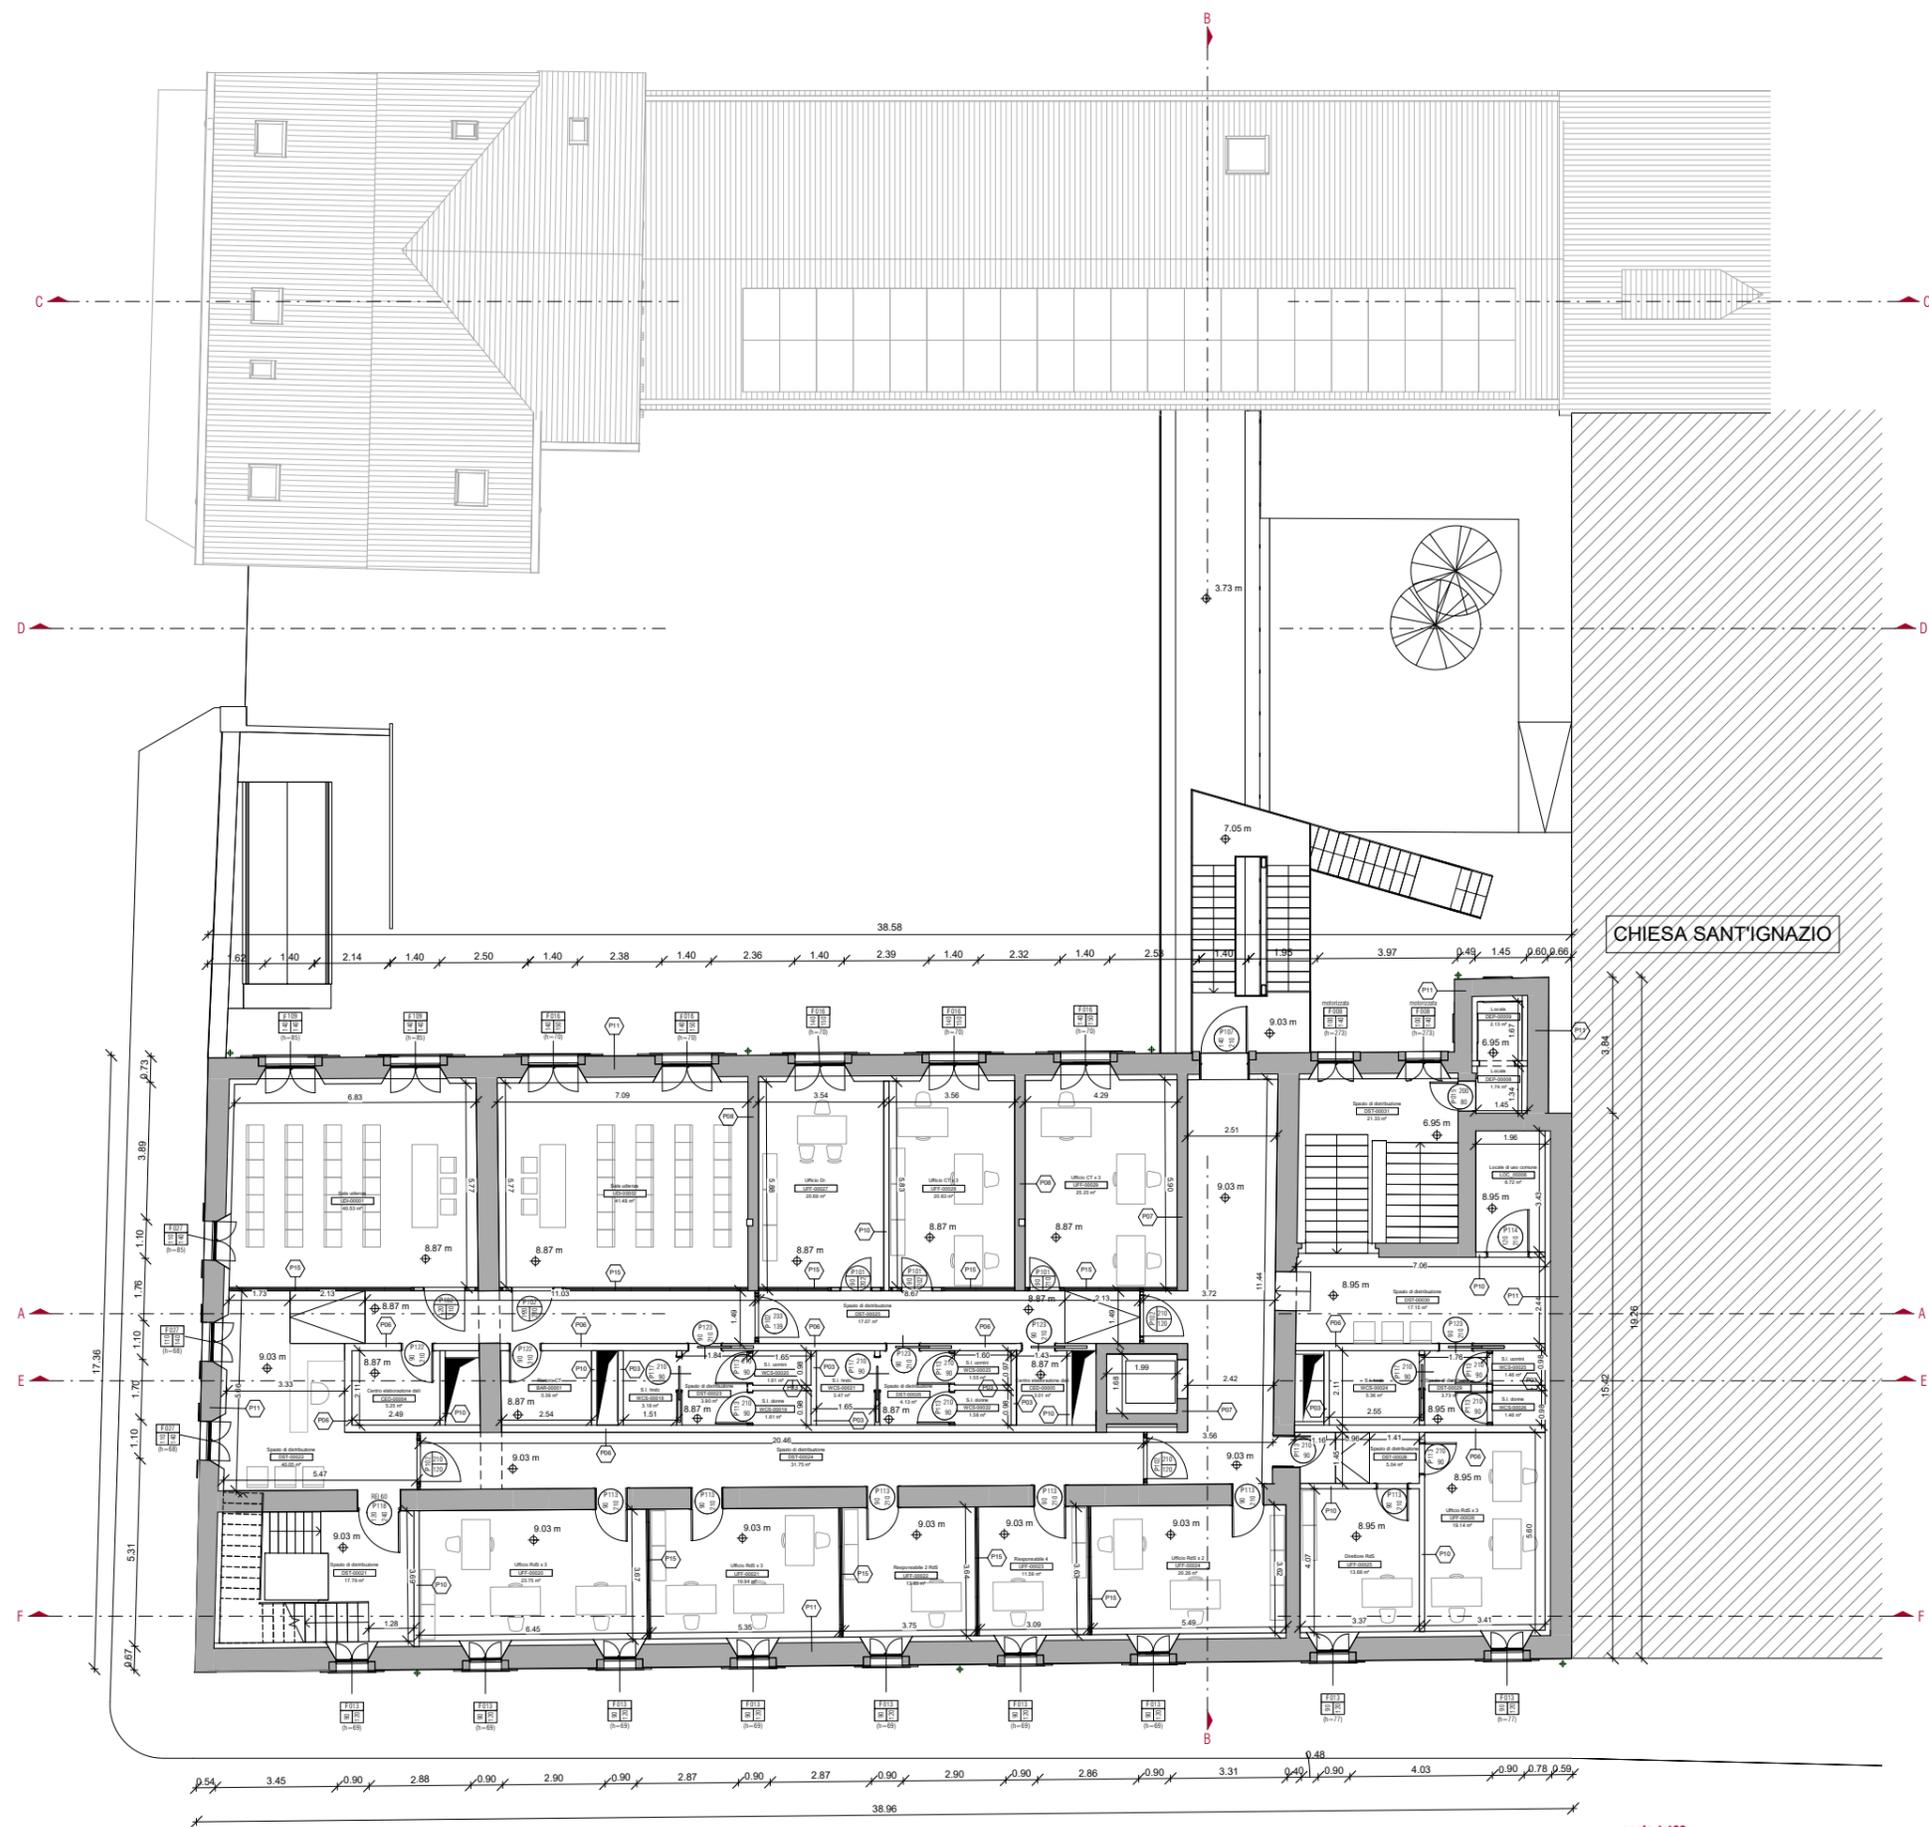

A_02_Pianta piano secondo ED009
Scala 1 : 100



NAVIGATORE

SUDDIVISIONE LOCALI

- Commissione tributaria
- Connettivo - Commissione Tributaria
- Connettivo - Ragioneria dello Stato
- Connettivo comune
- Ragioneria dello Stato
- Servizi comuni

NOTE

Descrizione	Numero	Data	Autore	Area	Tip.	Luogo	Altezza	Area vetrata	Cl. assorbimento
LCC-0001	Locali di servizio	2.37	FIN.ADV.1000x1000mm-20	A, GF	1.00	1.00	0.26	0.264	> 5.125
LFF-0001	Ufficio A/E + 1	10.32	FIN.ADV.1000x1000mm-102	A, GF	1.00	2.10	2.10	0.208	> 5.125
LFF-0002	Ufficio A/E + 3	10.29	FIN.ADV.1000x1000mm-102	A, GF	1.00	2.10	2.10	0.199	> 5.125
LFF-0003	Ufficio A/E + 3	10.19	FIN.ADV.1000x1000mm-102	A, GF	1.00	2.10	2.10	0.199	> 5.125
LFF-0004	Ufficio A/E + 3	12.86	FIN.ADV.1000x1000mm-11	A, GF	1.10	2.10	2.21	0.129	> 5.125
LFF-0005	Ufficio A/E + 3	10.15	FIN.ADV.1400x1000mm-103	A, GF	1.40	2.10	2.84	0.164	> 5.125
LFF-0006	Ufficio A/E + 3	10.87	FIN.ADV.1400x1000mm-17	A, GF	1.47	2.10	3.09	0.164	> 5.125
LFF-0007	Ufficio Resp. 1 Res	14.54	FIN.ADV.1400x1000mm-22	A, GF	1.47	2.10	3.09	0.213	> 5.125
WCS-0001	S.1 Inodo	3.79	-	A, GF	-	-	-	-	forata
WCS-0002	S.1 Uomo	1.68	-	A, GF	-	-	-	-	forata
WCS-0003	S.1 Donna	1.7	-	A, GF	-	-	-	-	forata
WCS-0004	S.1 Uomo	1.63	-	A, GF	-	-	-	-	forata
WCS-0005	S.1 Donna	1.72	-	A, GF	-	-	-	-	forata
WCS-0006	S.1 Inodo	5.61	-	A, GF	-	-	-	-	forata
WCS-0007	S.1 Donna	2.04	-	A, GF	-	-	-	-	forata
WCS-0008	S.1 Uomo	2.87	-	A, GF	-	-	-	-	forata
WCS-0009	S.1 Inodo	3.87	-	A, GF	-	-	-	-	forata

Questo documento contiene riferimenti ai seguenti files:

Questo documento è da consultare insieme a:

REV _____

REV _____

REV _____

REV _____

REV 01 **SECONDA EMISSIONE**

N.Zennaro	04/09/2021	L.Monaco	04/09/2021	A.Muffato	04/09/2021
-----------	------------	----------	------------	-----------	------------

REV **PRIMA EMISSIONE**

DESIGNATO DA	DATA	CONTROLLATO DA	DATA	APPROVATO DA	DATA
N.Zennaro	28/06/2021	L.Monaco	28/06/2021	A.Muffato	28/06/2021

APPROVAZIONE COMMITTENTE

<input checked="" type="checkbox"/> A - APPROVATO	<input type="checkbox"/> B - APPROVATO CON COMMENTI	<input type="checkbox"/> C - NON UTILIZZABILE
---	---	---

STATO _____

TIPO DI EMISSIONE _____

SCALA	SEDE PROGETTO	NUMERO PROGETTO
Come indicato	Ex Caserma Tasso - Belluno	BLD010-ADM-BL0283009-11

sinergo
20061

Responsabile integrazione prestazioni specialistiche opere architettoniche e progettista opere architettoniche
arch. Alberto Muffato

Responsabile efficientamento energetico, Progetto impianti elettrici e prevenzione incendi
ing. Filippo Bittante

Responsabile Progetto impianti meccanici
ing. Stefano Latta

Coordinamento per la sicurezza in fase di progettazione
ing. Stefano Muffato

Relazione geologica
dott. Geol. Giuseppe Nichilo

Responsabile processo BIM e Coordinamento di progetto
arch. Leonardo Monaco Mezza

Co-progettista opere architettoniche
arch. Mario Spinelli

Progettista opere strutturali
struttura
società di ingegneria strutturale
Struttura Srl - Ing. Francesca Sbardellati

Responsabile Criteri Ambientali Minimi
arch. LEED AP Elisa Siroombo

Responsabile gestione
Serio Spa - Martina Serati

Responsabile acustico
Synthesi Engineering - p.l. Cristian Borot

PROGETTO

RESTAURO EX CASERMA TASSO
PROGETTO DEFINITIVO

TITOLO

STATO DI PROGETTO - PIANTA PIANO SECONDO ED009

AGENZIA DEL DEMANIO
DIREZIONE REGIONALE VENETO
Via Borgo Pezzana 1, 30174 Mestre (VE)

r.u.p.
Arch. Francesco Antonio Mangano

NUMERO DISEGNO


BLD0010-ADM-BL0283009-02-DR-A-DA1007

REV


01

04/09/2021

LA PROPRIETÀ DI QUESTO ELABORATO APPARTIENE ALL'AGENZIA DEL DEMANIO. ESSO NON PUÒ ESSERE COPIATO, RIPRODOTTO O TRASFERITO IN ALCUN MODO, SENZA L'ESPLICITA AUTORIZZAZIONE SCRITTA DELL'AGENZIA DEL DEMANIO.

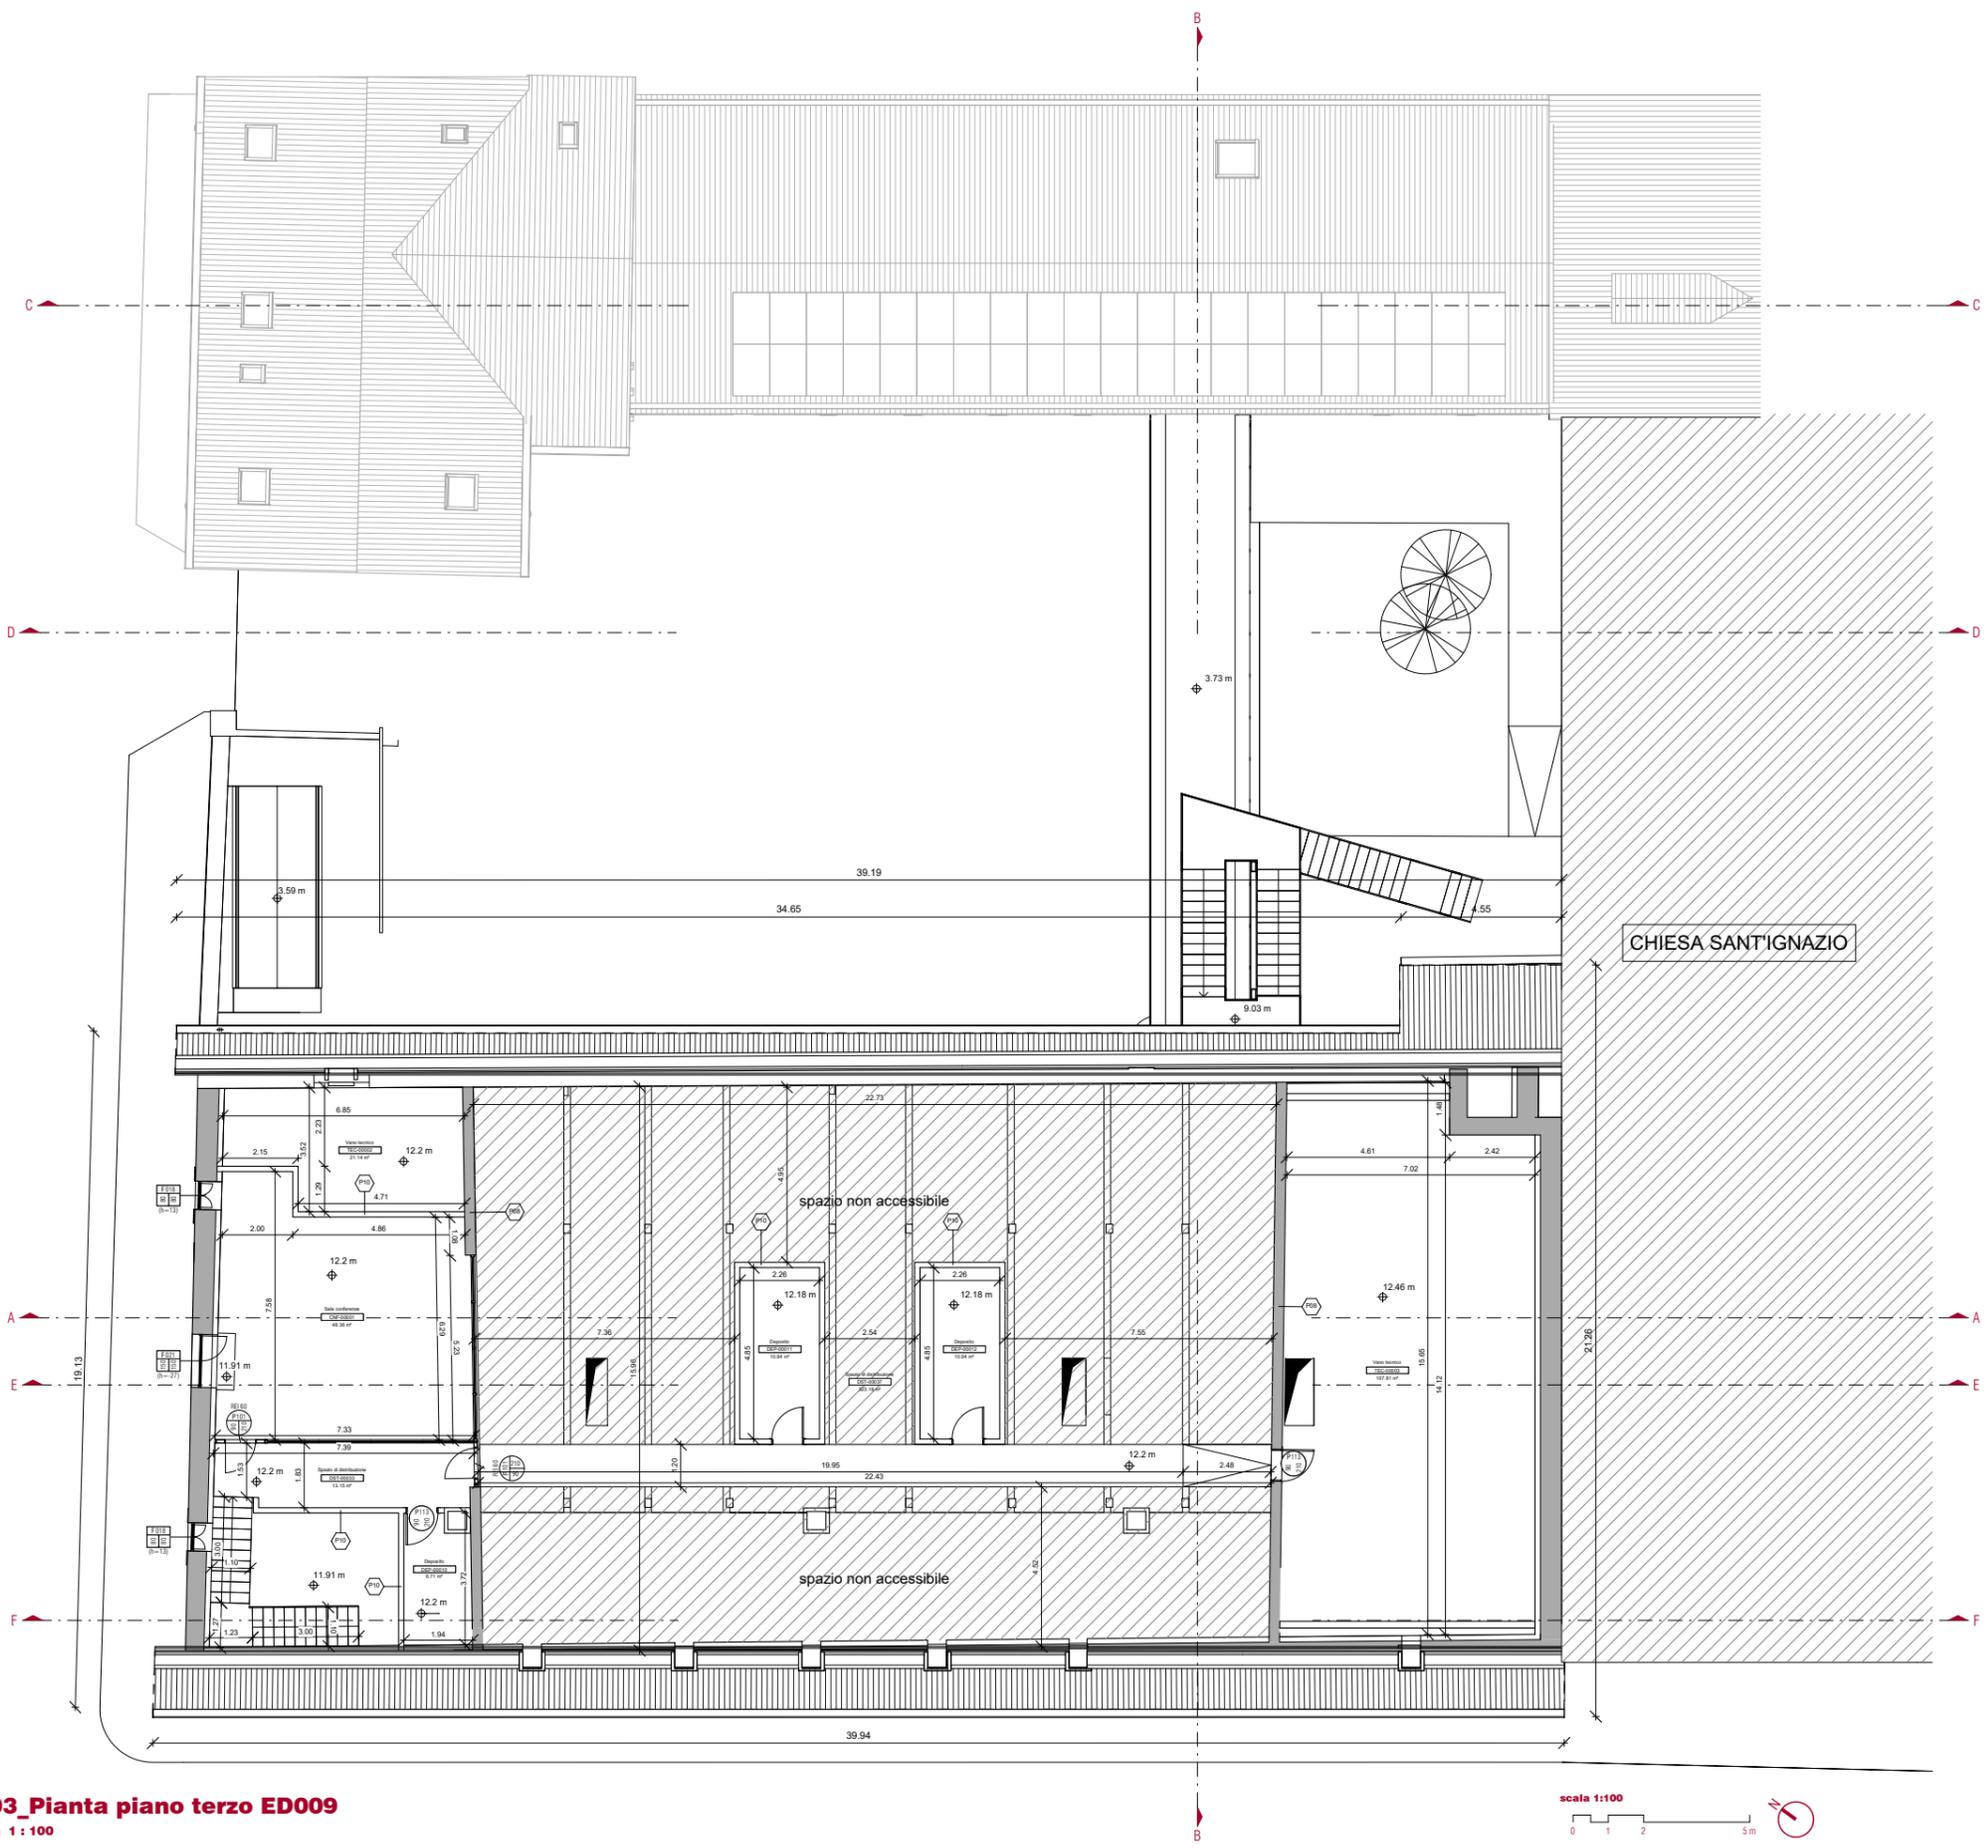

A_03_Pianta piano terzo ED009
Scala 1 : 100

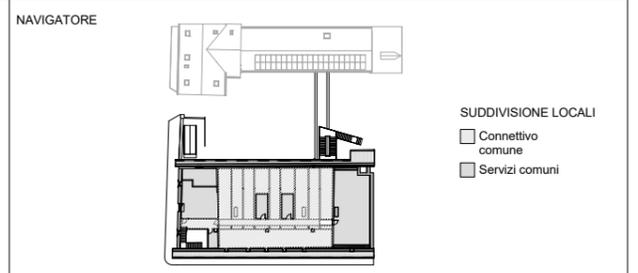

NOTE

Questo documento contiene riferimenti ai seguenti files:

Questo documento è da consultare insieme a:

REV					
REV 01	SECONDA EMISSIONE				
	N.Zennaro	04/09/2021	L.Monaco	04/09/2021	A.Muffato
REV	PRIMA EMISSIONE				
	DISEGNATO DA	DATA	CONTROLLATO DA	DATA	APPROVATO DA
	N.Zennaro	28/06/2021	L.Monaco	28/06/2021	A.Muffato
APPROVAZIONE COMMITTENTE					
<input checked="" type="checkbox"/>	A - APPROVATO	<input type="checkbox"/>	B - APPROVATO CON COMMENTI	<input type="checkbox"/>	C - NON UTILIZZABILE

STATO	TIPO DI EMISSIONE	
SCALA	SEDE PROGETTO	NUMERO PROGETTO
Come indicato	Ex Caserma Tasso - Belluno	BLD010-ADM-BL0283009-11

Coordinamento generale, opere architettoniche e impianti

sinèrgo
 sinèrgo Spa - Via Ca' Biondo 102 - 30030
 Marostica di Montebelluna - Treviso - Italy
 Tel. +39 0431 2842111 - Fax +39 0431 2842111
 sinergo.com - info@sinergo.com

COMMESSA **20061**

Responsabile integrazione prestazioni specialistiche opere architettoniche e progettista opere architettoniche
 arch. Alberto Muffato

Responsabile ottimizzazione energetica, Progetto impianti elettrici e prevenzione incendi
 ing. Filippo Bittante

Responsabile Progetto impianti meccanici
 ing. Stefano Lantini

Coordinamento per la sicurezza in fase di progettazione
 ing. Stefano Muffato

Relazione geologica
 dott. Geol. Giuseppe Nichilo

Responsabile processo BIM e Coordinamento di progetto
 arch. Leonardo Monaco Mazza

Co-progettista opere architettoniche
 arch. Mario Spinelli

Progettista opere strutturali
struttura
 società di ingegneria strutturale
 Struttura Srl - Ing. Francesca Sbardellati
 sede legale: via Sbardellati 2/1A - 41012 Fontanafredda (PD)

Responsabile Criteri Ambientali Minimi
 arch. LEED AP Elisa Sirombo
 sede legale: via Stampatori 2/1 - 60100 Teramo (MC)

Responsabile impianti
 Sinesis S.p.A. - Ing. Martina Serafin
 sede legale: via Francesco A. 6 - 37138 Verona (VR)

Responsabile acustica
 Sinesis Engineering - p.i. Cristian Borlot

PROGETTO **RESTAURO EX CASERMA TASSO**
PROGETTO DEFINITIVO

TITOLO
STATO DI PROGETTO-PIANTA PIANO SOTTOTETTO ED009

AGENZIA DEL DEMANIO
 DIREZIONE REGIONALE VENETO
 Via Borgo Pezzana 1, 30174 Mestre (VE)

r.u.p.
 Arch. Francesco Antonio Mangano


AGENZIA DEL DEMANIO

NUMERO DISEGNO
BLD0010-ADM-BL0283009-03-DR-A-DA1008

REV
01

04/09/2021

LA PROPRIETÀ DI QUESTO ELABORATO APPARTIENE ALL'AGENZIA DEL DEMANIO. ESSO NON PUÒ ESSERE COPRATO, RIPRODOTTO E TRASFERITO IN ALCUN MODO, SENZA L'ESPLICITA AUTORIZZAZIONE SCRITTA DELL'AGENZIA DEL DEMANIO.

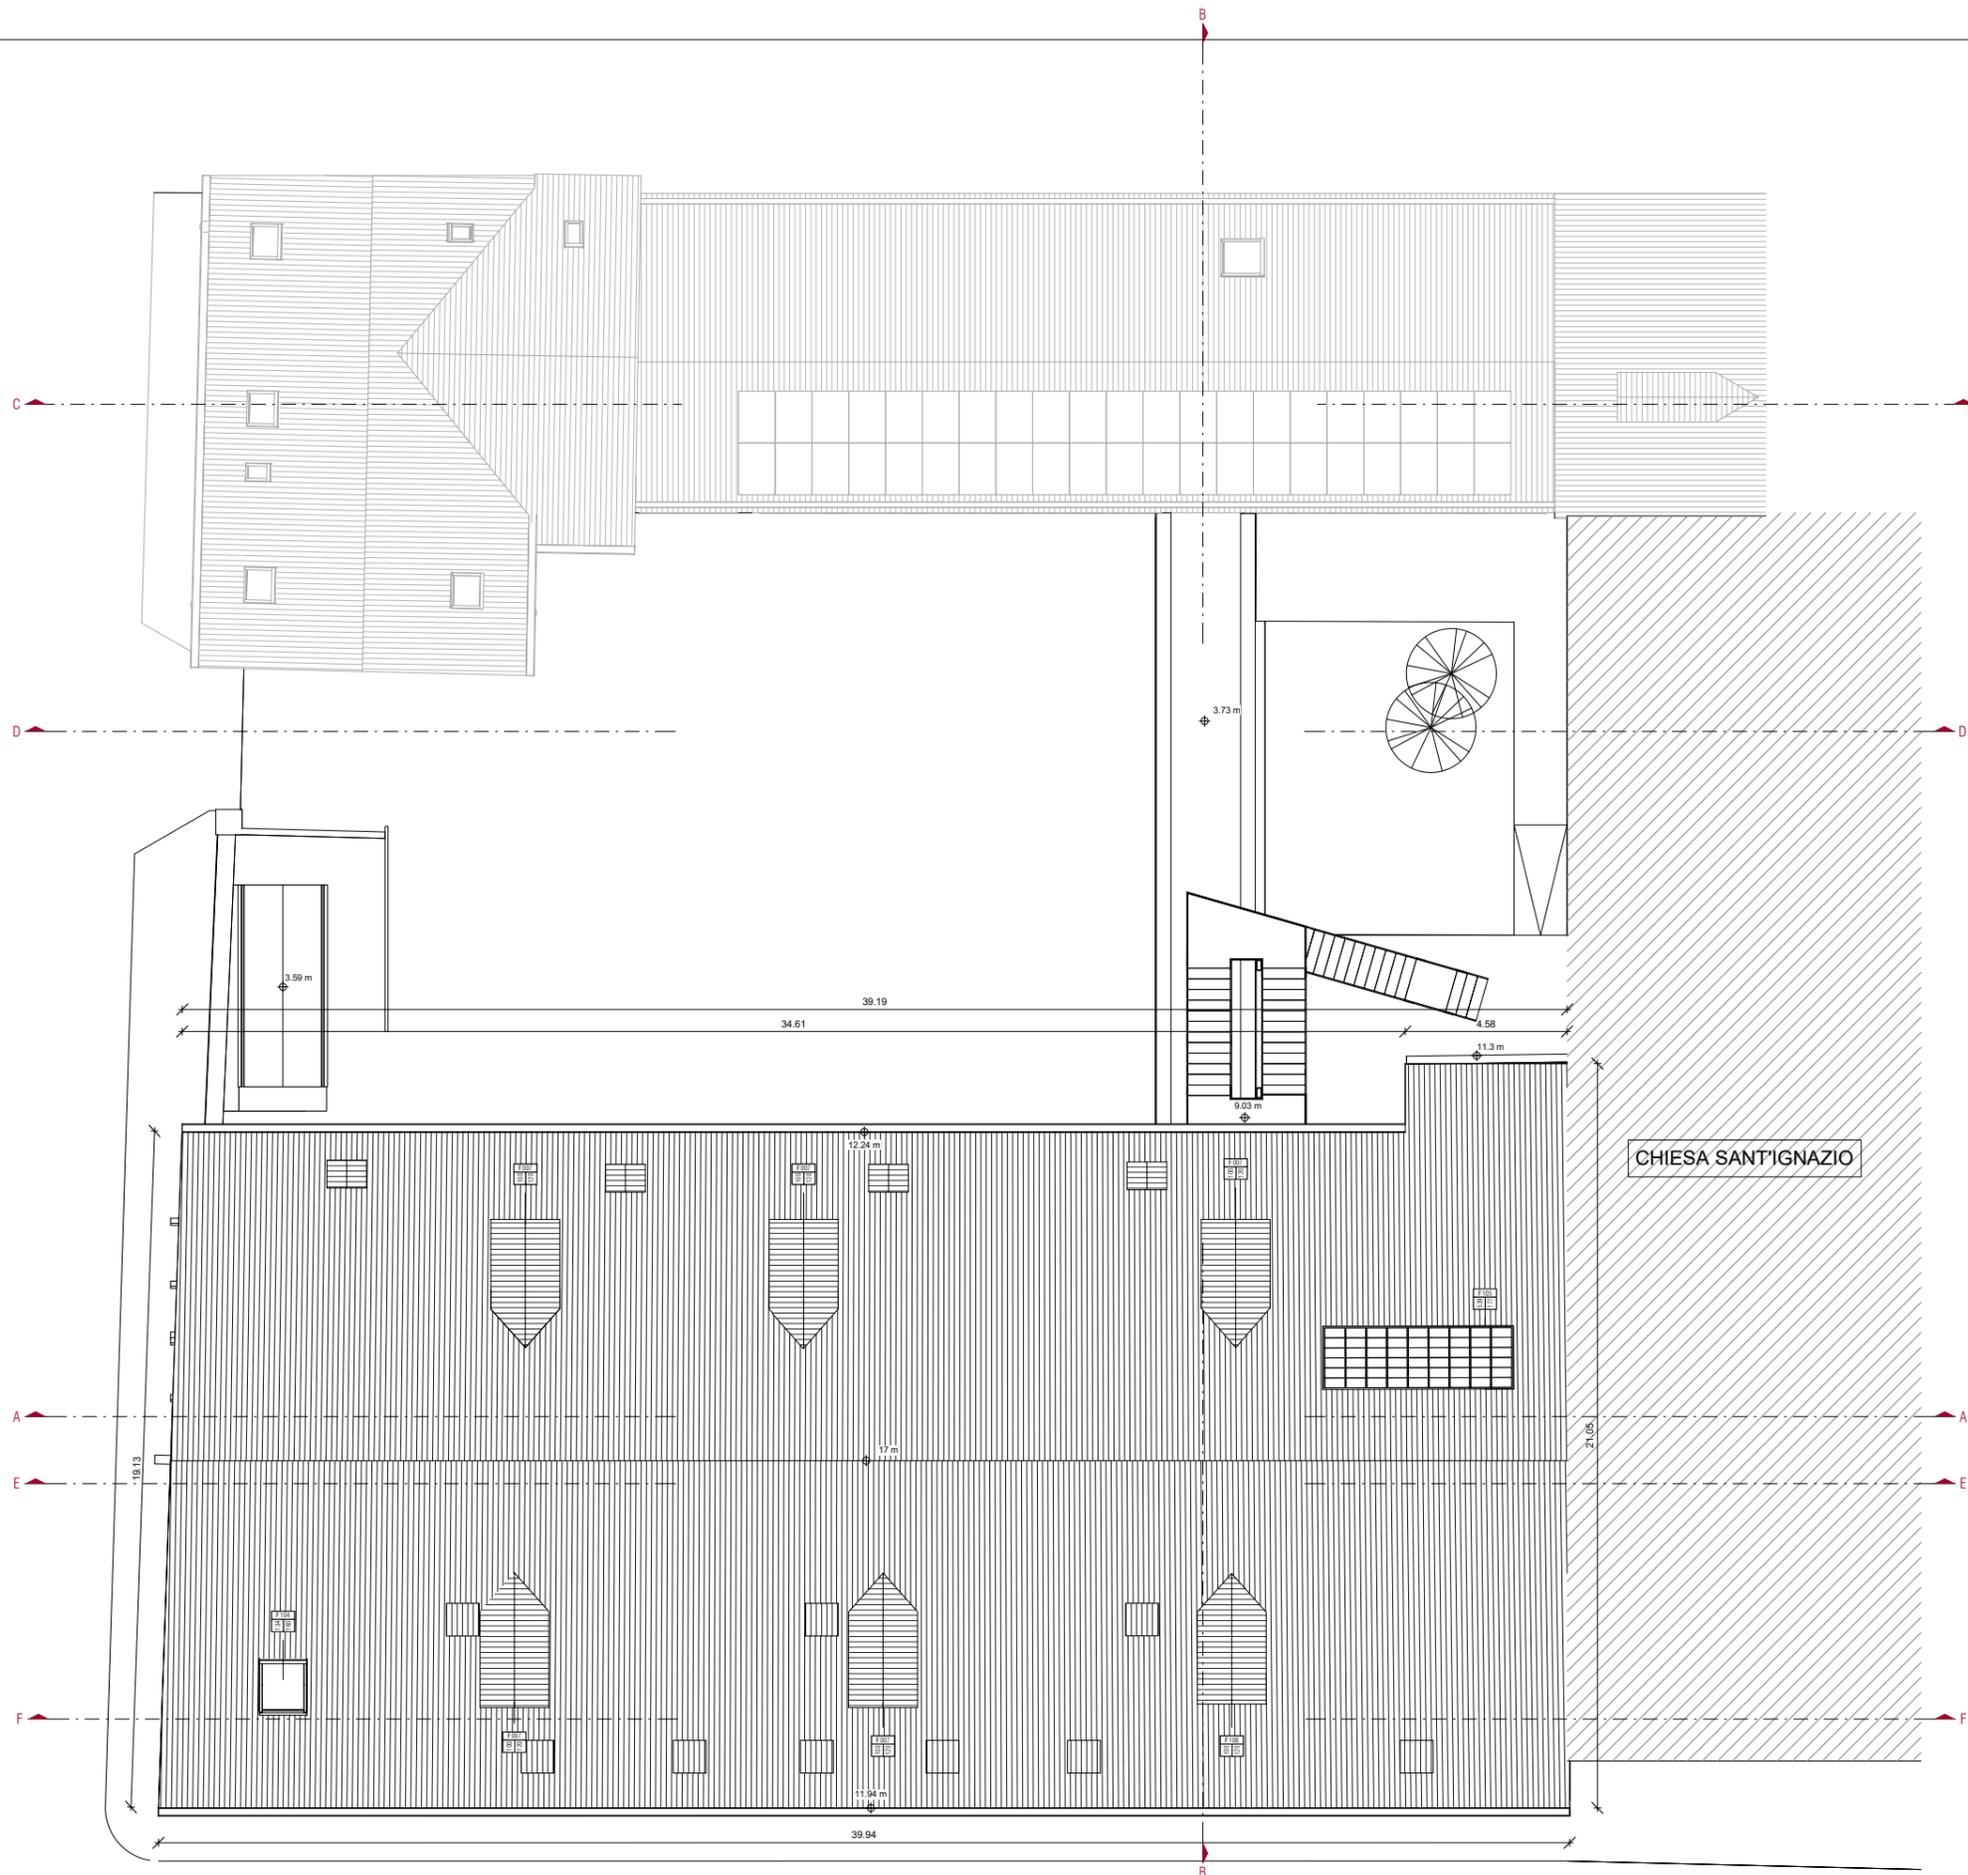

A_04 - Pianta piano coperture ED009
Scala 1 : 100



NAVIGATORE

NOTE

Questo documento contiene riferimenti ai seguenti files:
Questo documento è da consultare insieme a:

REV					
REV 01	SECONDA EMISSIONE				
	N.Zennaro	04/09/2021	L.Monaco	04/09/2021	A.Muffato
REV	PRIMA EMISSIONE				
	DISEGNATO DA	DATA	CONTROLLATO DA	DATA	APPROVATO DA
	N.Zennaro	28/06/2021	L.Monaco	28/06/2021	A.Muffato

APPROVAZIONE COMMITTENTE

<input checked="" type="checkbox"/>	A - APPROVATO	<input type="checkbox"/>	B - APPROVATO CON COMMENTI	<input type="checkbox"/>	C - NON UTILIZZABILE
-------------------------------------	---------------	--------------------------	----------------------------	--------------------------	----------------------

STATO

SEDE PROGETTO	NUMERO PROGETTO
Ex Caserma Tasso - Belluno	BLD010-ADM-BL0283009-11

SCALA 1 : 100

COORDINAMENTO GENERALE, OPERE ARCHITETTONICHE E IMPIANTI

sinergo
20061
sinergo spa - via C.so Venezia 102 - 33030
Mestre di Montebelluna - Treviso - Italy
tel. +39 0423 3900111 - fax +39 0423 390011
sinergo.com - info@sinergo.com

Responsabile integrazione prestazioni specialistiche opere architettoniche e progettista opere architettoniche
arch. Alberto Muffato

Responsabile efficientamento energetico, Progetto impianti elettrici e prevenzione incendi
ing. Filippo Bittante

Responsabile Progetto impianti meccanici
ing. Stefano Latta

Coordinationamento per la sicurezza in fase di progettazione
ing. Stefano Muffato

Relazione geologica
dott. Geol. Giuseppe Nichilo

Responsabile processo BIM e Coordinamento di progetto
arch. Leonardo Monaco Mazza

Co-progettista opere architettoniche
arch. Mario Spinelli

Progettista opere strutturali
struttura
società di ingegneria strutturale
Struttura Srl - Ing. Francesca Sbardellati
via S. Maria 1, 31042 Montebelluna (TV)

Responsabile Criteri Ambientali Minimi
arch. LEED AP Elisa Sironio
via Dorsani 4, 31042 Montebelluna (TV)

Responsabile gestione
Serio Spa - Martina Serafin
via F.lli Cervini 4, 31042 Montebelluna (TV)

Responsabile acustico
Sintesi Engineering - p.l. Cristian Bortot

PROGETTO

RESTAURO EX CASERMA TASSO
PROGETTO DEFINITIVO

TITOLO

STATO DI PROGETTO - PIANTA PIANO COPERTURA ED009

AGENZIA DEL DEMANIO
DIREZIONE REGIONALE VENETO
Via Borgo Pezzana 1, 30174 Mestre (VE)

r.u.p.
Arch. Francesco Antonio Mangano

AGENZIA DEL DEMANIO


NUMERO DISEGNO

BLD0010-ADM-BL0283009-04-DR-A-DA1009

REV 01

04/09/2021

LA PROPRIETÀ DI QUESTO ELABORATO APPARTIENE ALL'AGENZIA DEL DEMANIO. ESSO NON PUÒ ESSERE COPIATO, RIPRODOTTO O TRASFERITO IN ALCUN MODO, SENZA L'ESPLICITA AUTORIZZAZIONE SCRITTA DELL'AGENZIA DEL DEMANIO.

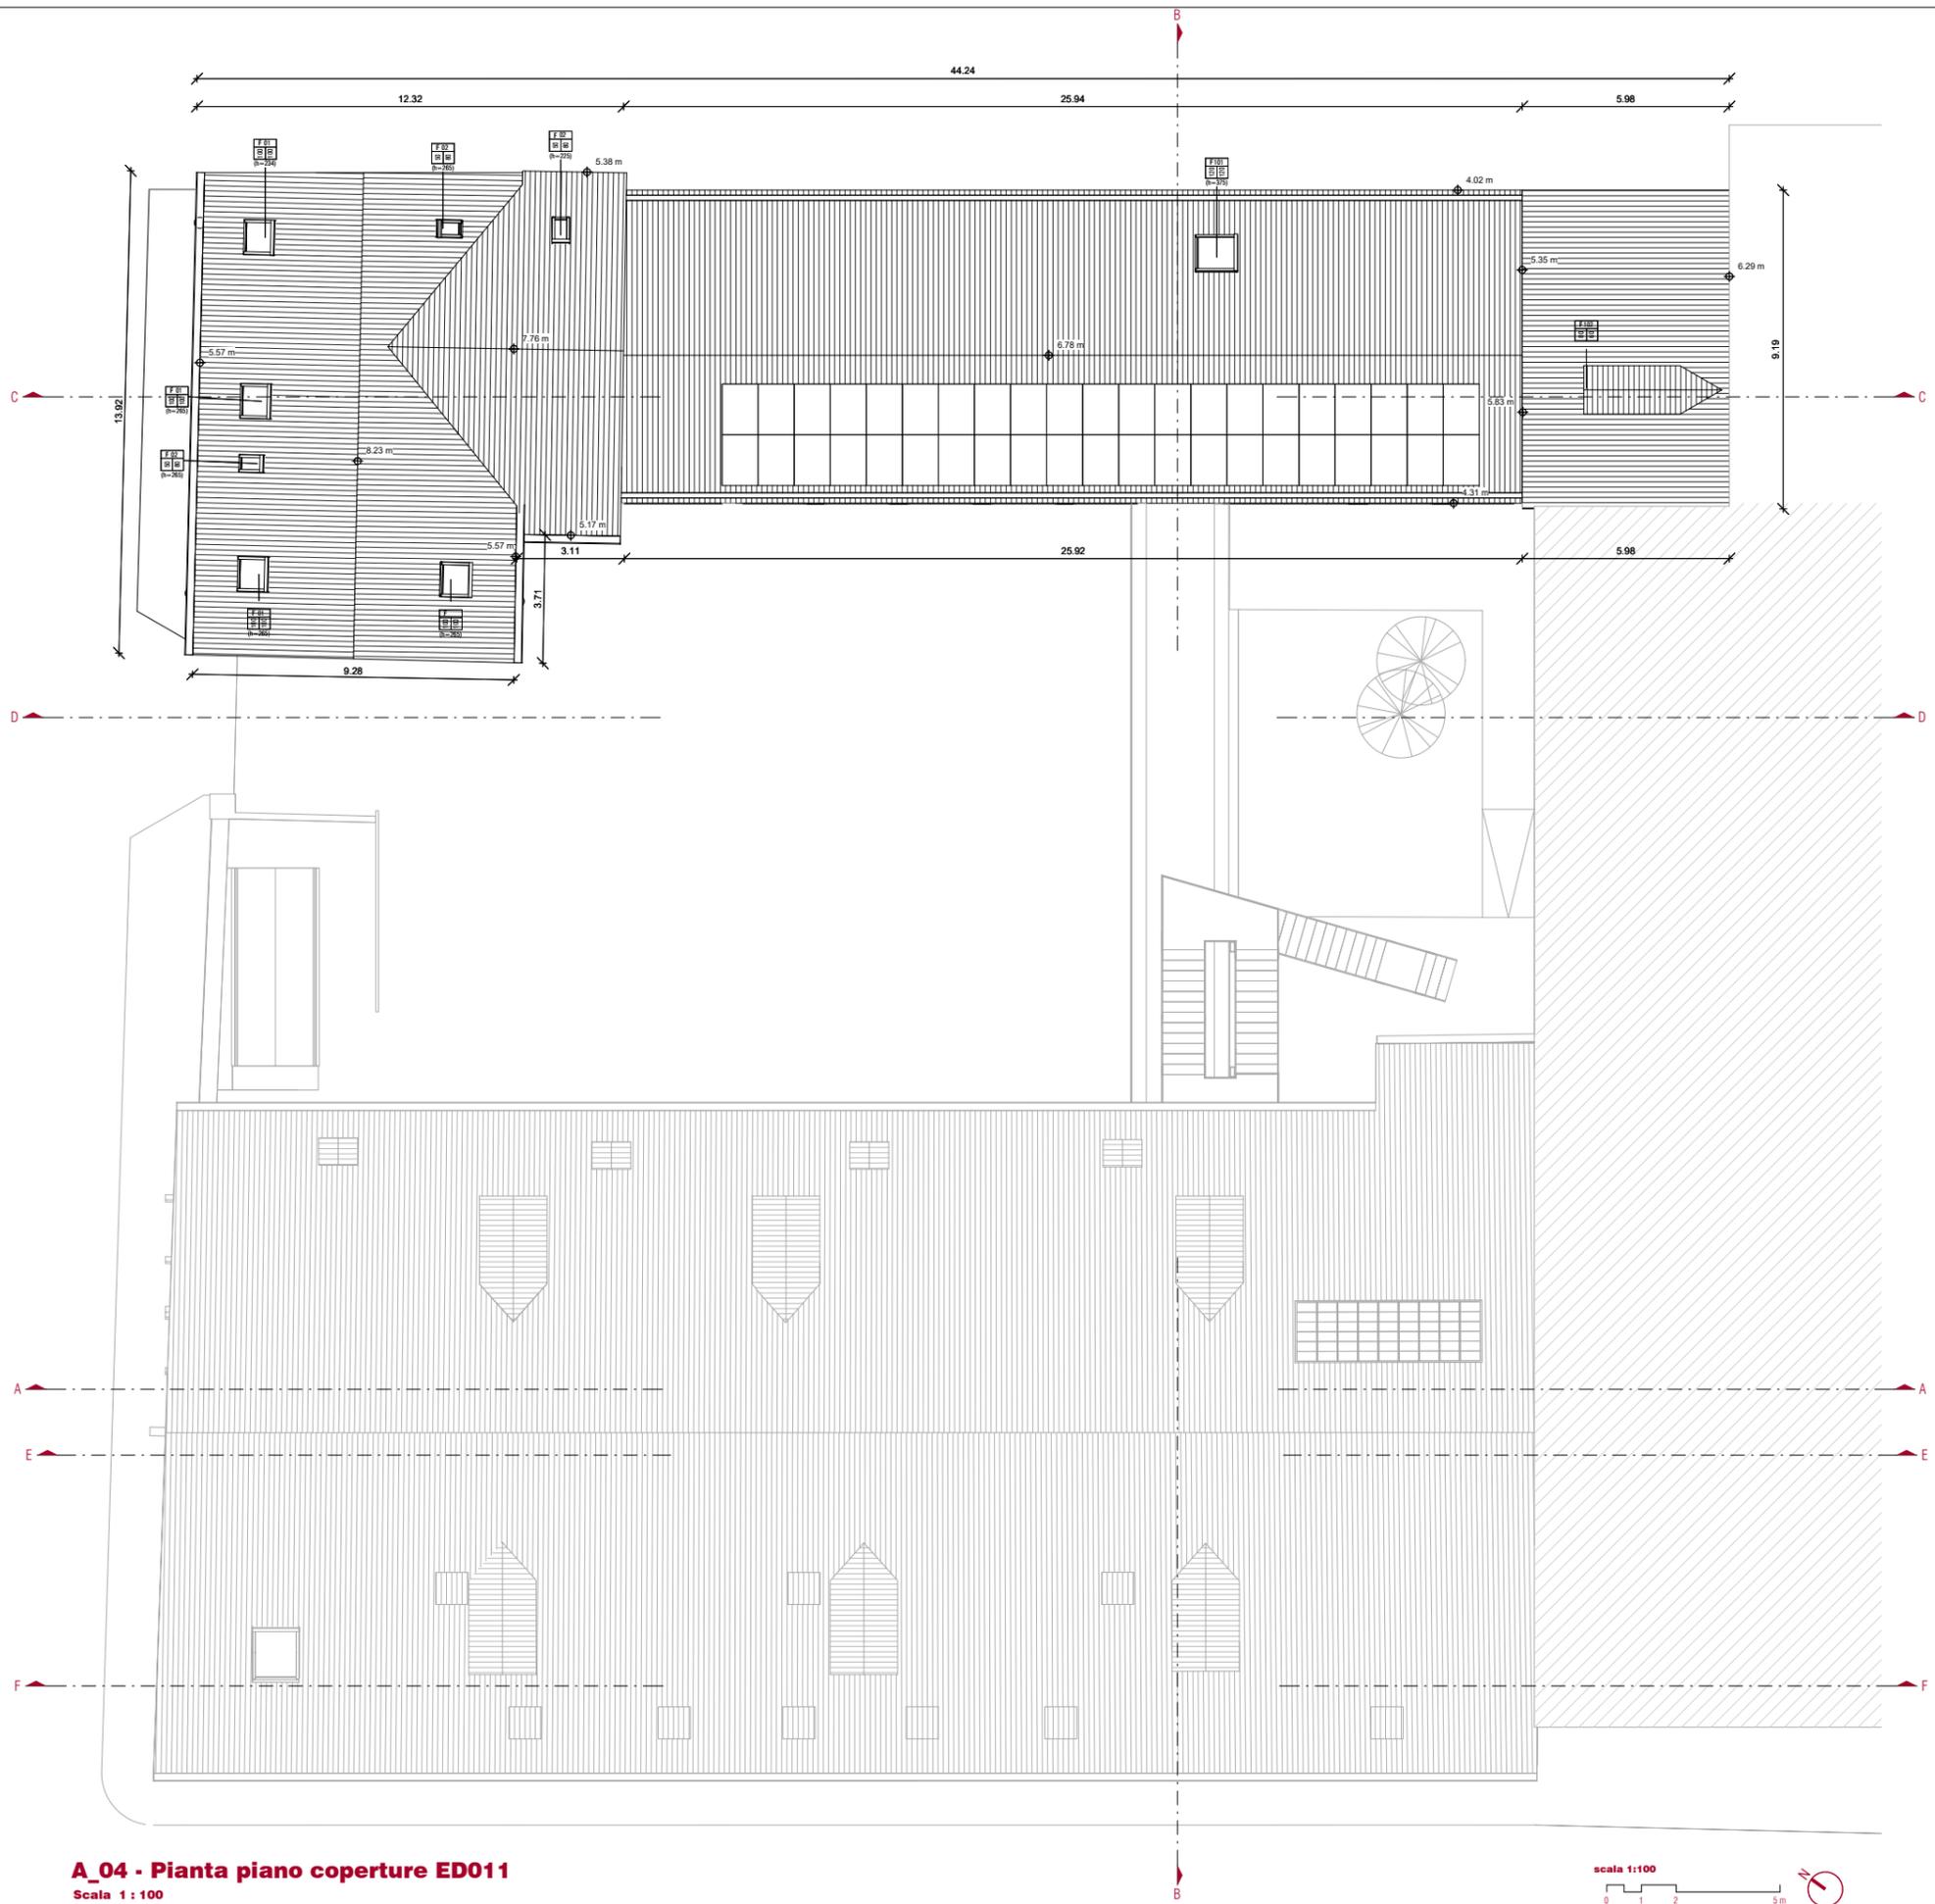

A_04 - Pianta piano coperture ED011
Scala 1 : 100



NAVIGATORE

NOTE

Questo documento contiene riferimenti ai seguenti files:
Questo documento è da consultare insieme a:

REV					

REV 01	SECONDA EMISSIONE				
	N.Zennaro	04/09/2021	L.Monaco	04/09/2021	A.Muffato

REV	PRIMA EMISSIONE				
	DISEGNATO DA	DATA	CONTROLLATO DA	DATA	APPROVATO DA
	N.Zennaro	28/06/2021	L.Monaco	28/06/2021	A.Muffato

APPROVAZIONE COMMITTENTE		
<input checked="" type="checkbox"/>	A - APPROVATO	B - APPROVATO CON COMMENTI
<input type="checkbox"/>	C - NON UTILIZZABILE	

STATO	TIPO DI EMISSIONE
-------	-------------------

SCALA	SEDE PROGETTO	NUMERO PROGETTO
1 : 100	Ex Caserma Tasso - Belluno	BLD010-ADM-BL0283009-11

sinergo
sinergo spa - via Ca. Biondo 112 - 30030
 Marostica (VI) - Italia - tel. 0445/864111 - fax 0445/864112
 sinergo.com - info@sinergo.com

20061 commessa

Responsabile integrazione prestazioni specialistiche opere architettoniche e progettista opere architettoniche
 arch. Alberto Muffato

Responsabile ottimizzazione energetica, Progetto impianti elettrici e prevenzione incendi
 ing. Filippo Bittante

Responsabile Progetto impianti meccanici
 ing. Stefano Lanza

Coordinamento per la sicurezza in fase di progettazione
 ing. Stefano Muffato

Relazione geologica
 dott. Geol. Giuseppe Nichilo

Responsabile processo BIM e Coordinamento di progetto
 arch. Leonardo Monaco Mazza

Co-progettista opere architettoniche
 arch. Mario Spinelli

Progettista opere strutturali
struttura
società di ingegneria strutturale
 Strutturata Srl - Ing. Francesca Sbardellati
 sede legale: via Garibaldi 2/16 - 41012 Fontanafredda (TV)

Responsabile Criteri Ambientali Minimi
 arch. LEED AP Elisa Sirombo

Responsabile impianti
 Sergio Sola - Martina Serafin

Responsabile acustica
 Synthesi Engineering - p.i. Cristian Borlot

PROGETTO **RESTAURO EX CASERMA TASSO**
PROGETTO DEFINITIVO

TIPOLO
STATO DI PROGETTO -PIANTA PIANO COPERTURA ED011

AGENZIA DEL DEMANIO
 DIREZIONE REGIONALE VENETO
 Via Borgo Pezzana 1, 30174 Mestre (VE)

r.u.p.
 Arch. Francesco Antonio Mangano

NUMERO DISEGNO
BLD0010-ADM-BL0283011-04-DR-A-DA1010


REV
01
 04/09/2021



AGENZIA DEL DEMANIO



A_N - Prospetto Nord ED009
Scala 1 : 100

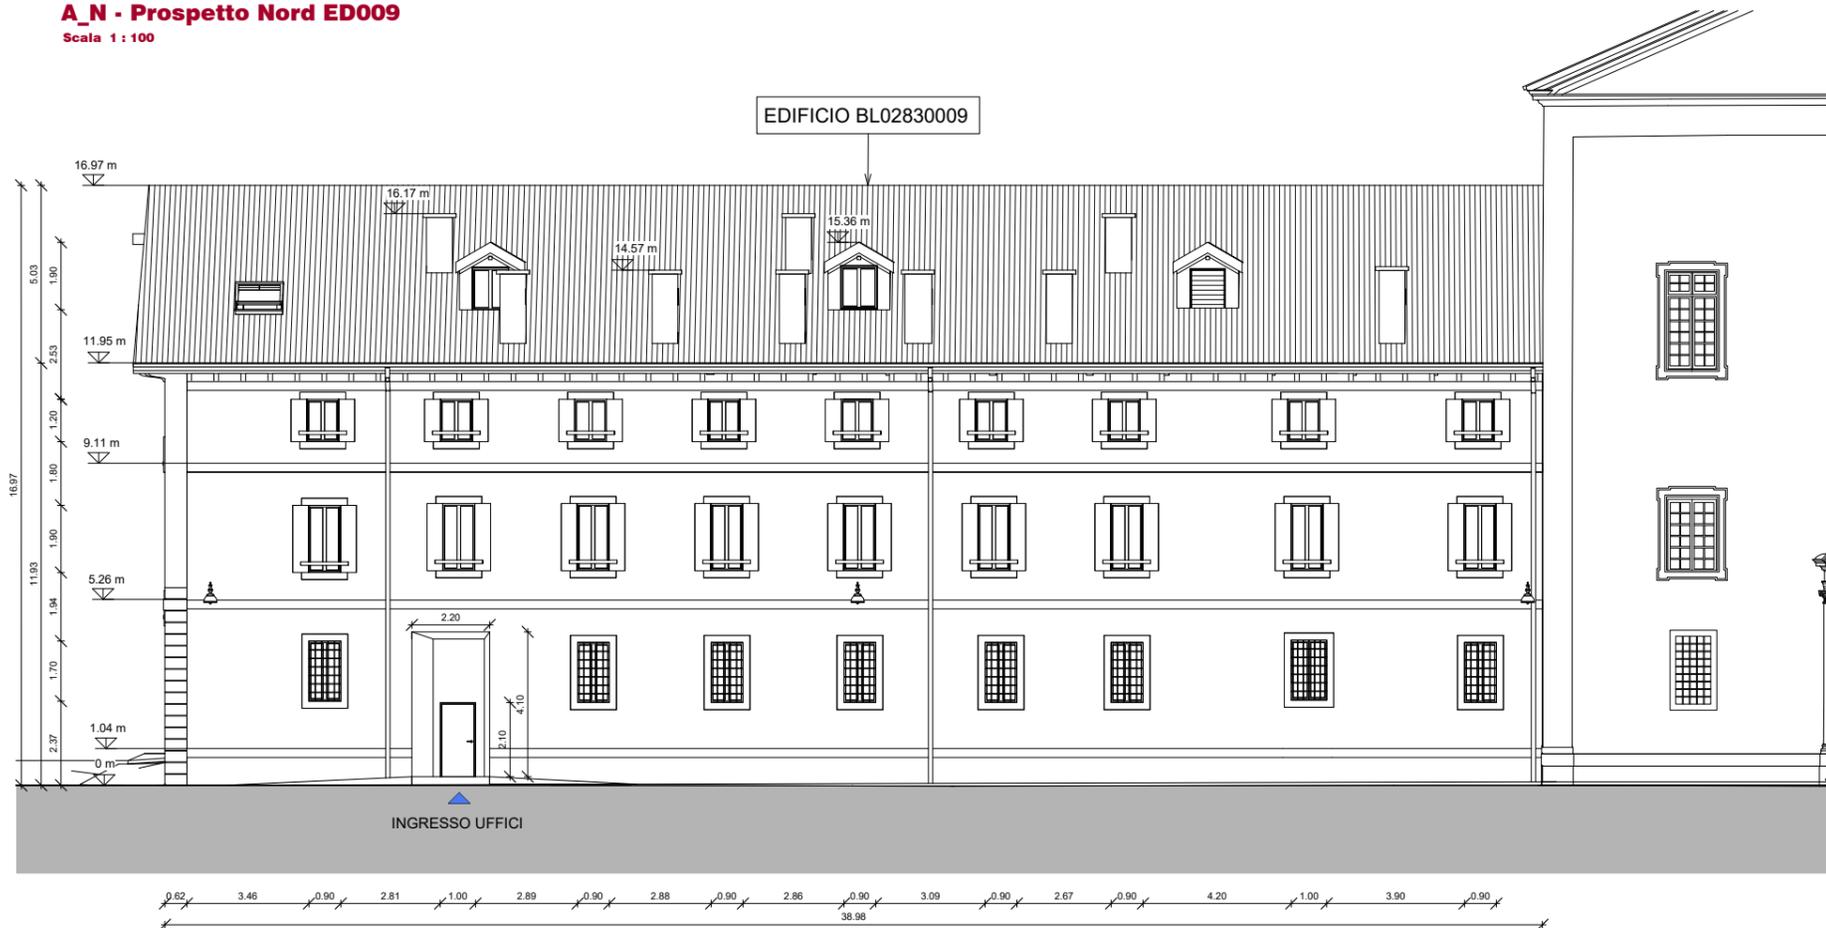

A_S - Prospetto Sud ED009
Scala 1 : 100

NAVIGATORE

NOTE

Questo documento contiene riferimenti ai seguenti files:
Questo documento è da consultare insieme a:

REV					

REV 01	SECONDA EMISSIONE				
	N.Zennaro	04/09/2021	L.Monaco	04/09/2021	A.Muffato
REV	PRIMA EMISSIONE				
	DESEGNA TO DA	DATA	CONTROLLATO DA	DATA	APPROVATO DA
	N.Zennaro	28/06/2021	L.Monaco	28/06/2021	A.Muffato

APPROVAZIONE COMMITTENTE		
<input checked="" type="checkbox"/>	A - APPROVATO	B - APPROVATO CON COMMENTI
<input type="checkbox"/>	C - NON UTILIZZABILE	

STATO	TIPO DI EMISSIONE
-------	-------------------

SCALA	SEDE PROGETTO	NUMERO PROGETTO
1 : 100	Ex Caserma Tasso - Belluno	BLD010-ADM-BL0283009-11

sinergo
20061

Responsabile integrazione prestazioni specialistiche opere architettoniche e progettista opere architettoniche
arch. Alberto Muffato

Responsabile efficienza energetica, Progetto impianti elettrici e prevenzione incendi
ing. Filippo Bittante

Responsabile Progetto impianti meccanici
ing. Stefano Lanza

Coordinamento per la sicurezza in fase di progettazione
ing. Stefano Muffato

Relazione geologica
dott. Geol. Giuseppe Nichilo

Responsabile processo BIM e Coordinamento di progetto
arch. Leonardo Monaco Mazza

Co-progettista opere architettoniche
arch. Mario Spinelli

Progettista opere strutturali
struttura
società di ingegneria strutturale
Struttura Srl - Ing. Francesca Sbardellati

Responsabile Criteri Ambientali Minimi
arch. LEED AP Elisa Siroombo

Responsabile impianti
Sistemi S.p.A. - Ing. Martina Serafin

Responsabile acustica
Synthesi Engineering - p.i. Cristian Borlot

PROGETTO	RESTAURO EX CASERMA TASSO PROGETTO DEFINITIVO
----------	---

TIPOLO	STATO DI PROGETTO - PROSPETTI NORD SUD ED009
--------	--



AGENZIA DEL DEMANIO
DIREZIONE REGIONALE VENETO
Via Borgo Pezzana 1, 30174 Mestre (VE)

r.u.p.
Arch. Francesco Antonio Mangano

NUMERO DISEGNO	REV
BLD0010-ADM-BL0283009-ZZ-DR-A-DA3011	01
	04/09/2021

LA PROPRIETA' DI QUESTO ELABORATO APPARTIENE ALL'AGENZIA DEL DEMANIO. ESSO NON PUO' ESSERE COPiato, RIPRODOTTO O TRASFERITO IN ALCUN MODO, SENZA L'ESPLICITA' AUTORIZZAZIONE SCRITTA DELL'AGENZIA DEL DEMANIO.

LA PROPRIETÀ DI QUESTO ELABORATO APPARTIENE ALL'AGENZIA DEL DEMANIO. ESSO NON PUÒ ESSERE COPIATO, RIPRODOTTO O TRASFERITO IN ALCUN MODO, SENZA L'ESPLICITA AUTORIZZAZIONE SCRITTA DELL'AGENZIA DEL DEMANIO.

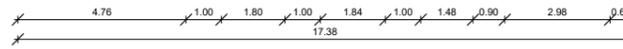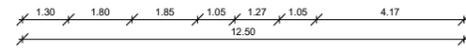

A_0 - Prospetto Ovest ED009
Scala 1 : 100

NAVIGATORE

NOTE

Questo documento contiene riferimenti ai seguenti files:
Questo documento è da consultare insieme a:

REV					

REV 01	SECONDA EMISSIONE				
	N.Zennaro	04/09/2021	L.Monaco	04/09/2021	A.Muffato
REV	PRIMA EMISSIONE				
	DESEGNA TO DA	DATA	CONTROLLATO DA	DATA	APPROVATO DA
	N.Zennaro	28/06/2021	L.Monaco	28/06/2021	A.Muffato

APPROVAZIONE COMMITTENTE		
<input checked="" type="checkbox"/> A - APPROVATO	<input type="checkbox"/> B - APPROVATO CON COMMENTI	<input type="checkbox"/> C - NON UTILIZZABILE

STATO	TIPO DI EMISSIONE
-------	-------------------

SCALA	SEDE PROGETTO	NUMERO PROGETTO
1 : 100	Ex Caserma Tasso - Belluno	BLD010-ADM-BL0283009-11

<p>sinergo <small>sinergo spa - via Ca. Biondo 102 - 30030 Marostica (VI) - tel. 0445/360000 fax 0445/360011 - mail: info@sinergo.com www.sinergo.com - info@sinergo.com</small></p> <p>20061</p> <p>Responsabile integrazione prestazioni specialistiche opere architettoniche e progettista opere architettoniche arch. Alberto Muffato</p> <p>Responsabile efficientamento energetico, Progetto impianti elettrici e prevenzione incendi ing. Filippo Bittante</p> <p>Responsabile Progetto impianti meccanici ing. Stefano Lantini</p> <p>Coordinamento per la sicurezza in fase di progettazione ing. Stefano Muffato</p> <p>Relazione geologica dott. Geol. Giuseppe Nichilo</p> <p>Responsabile processo BIM e Coordinamento di progetto arch. Leonardo Monaco Mazza</p> <p>Co-progettista opere architettoniche arch. Mario Spinelli</p> <p>Progettista opere strutturali struttura <small>società di ingegneria strutturale Strutturati Srl - Ing. Francesca Sbardellati sede legale: via Garibaldi 27/A - 41012 Ferrara (FE)</small></p> <p>Responsabile Criteri Ambientali Minimi arch. LEED AP Elisa Siroombo <small>sede legale: via Stampato 4 - 31100 Treviso (TV)</small></p> <p>Responsabile impianti Sinesis S.p.A. - Ing. Martina Serafin <small>sede legale: via Fiumicino 6 - 37138 Verona (VR)</small></p> <p>Responsabile acustica Sinesis Engineering - p.i. Cristian Borlot</p>
--

PROGETTO	RESTAURO EX CASERMA TASSO PROGETTO DEFINITIVO
----------	--

TIPOLO	STATO DI PROGETTO - PROSPETTO OVEST ED009
--------	--

AGENZIA DEL DEMANIO
 DIREZIONE REGIONALE VENETO
 Via Borgo Pezzana 1, 30174 Mestre (VE)




r.u.p.
 Arch. Francesco Antonio Mangano


AGENZIA DEL DEMANIO

NUMERO DISEGNO	BLD0010-ADM-BL0283009-ZZ-DR-A-DA3012	REV 01
		04/09/2021


LA PROPRIETÀ DI QUESTO ELABORATO APPARTIENE ALL'AGENZIA DEL DEMANIO. ESSO NON PUÒ ESSERE COPiato, RIPRODOTTO E TRASFERITO IN ALCUN MODO, SENZA L'ESPLICITA AUTORIZZAZIONE SCRITTA DELL'AGENZIA DEL DEMANIO.

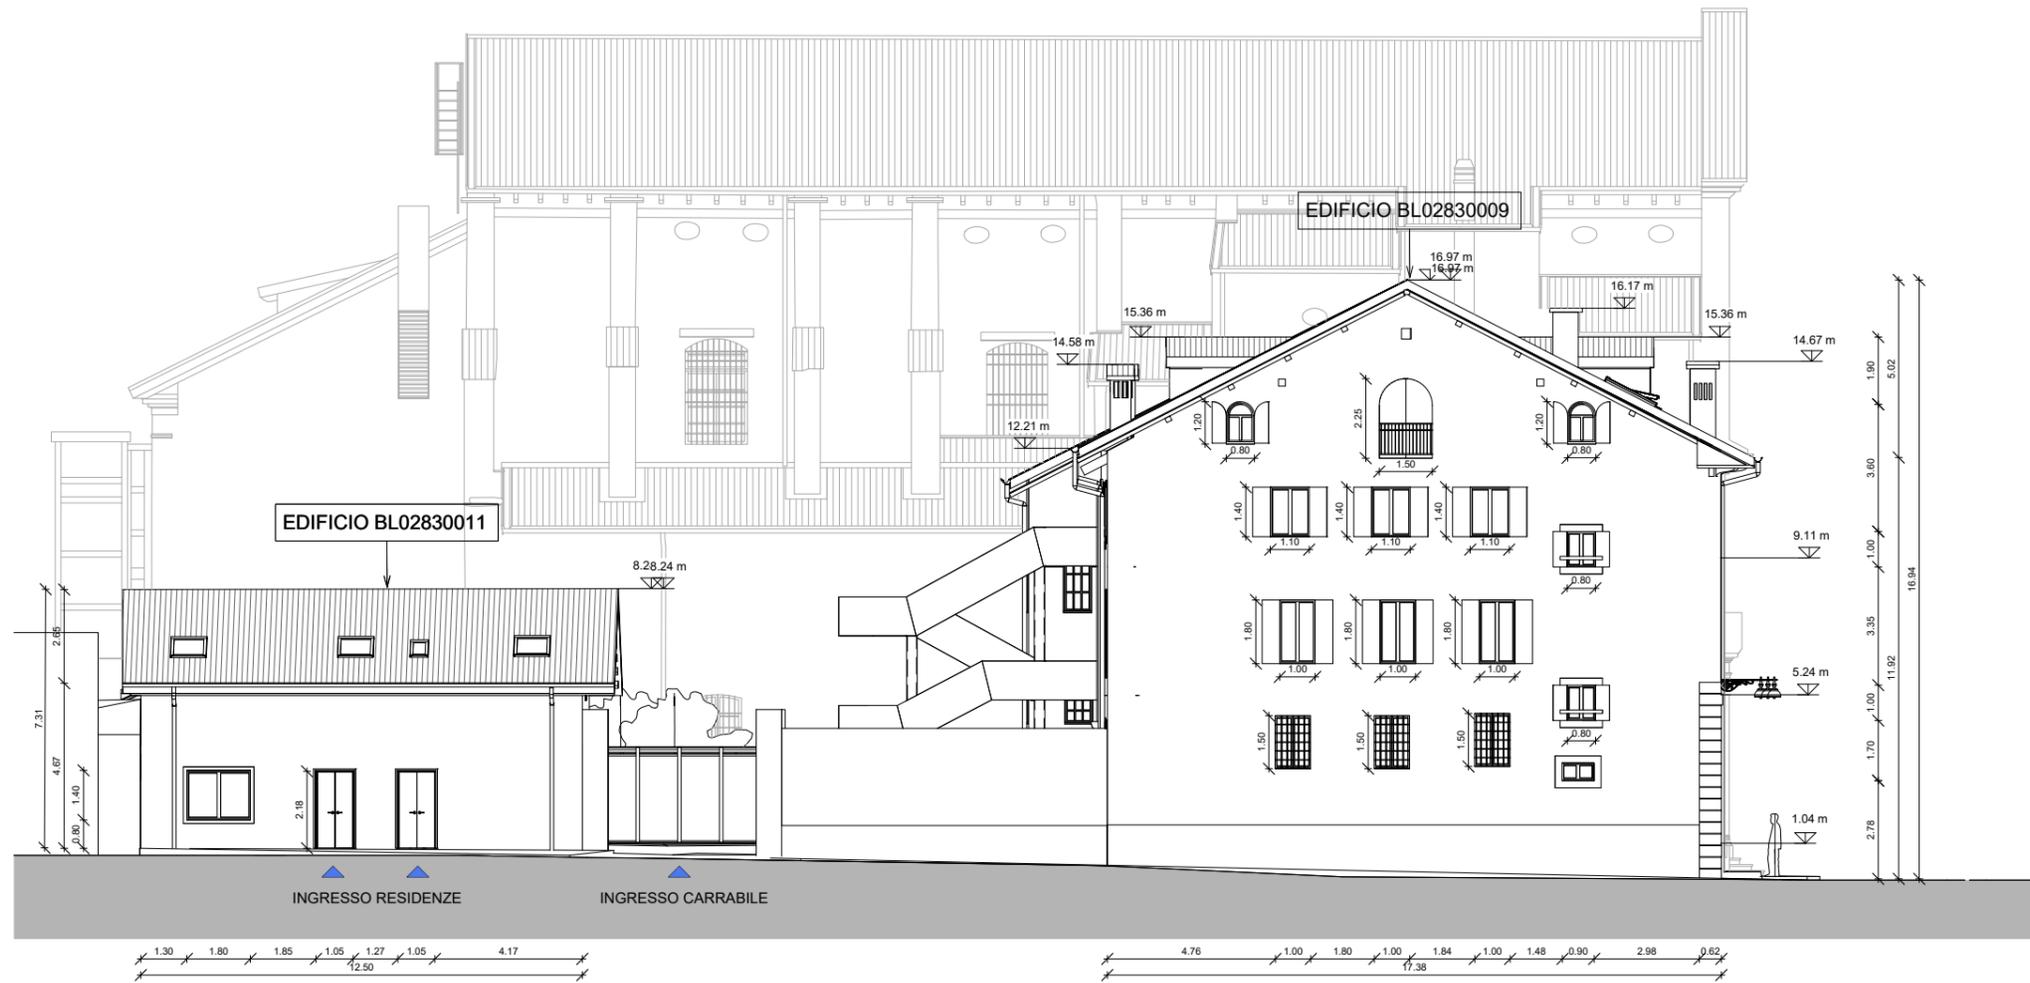


A_0 - Prospetto Ovest ED011
Scala 1 : 100

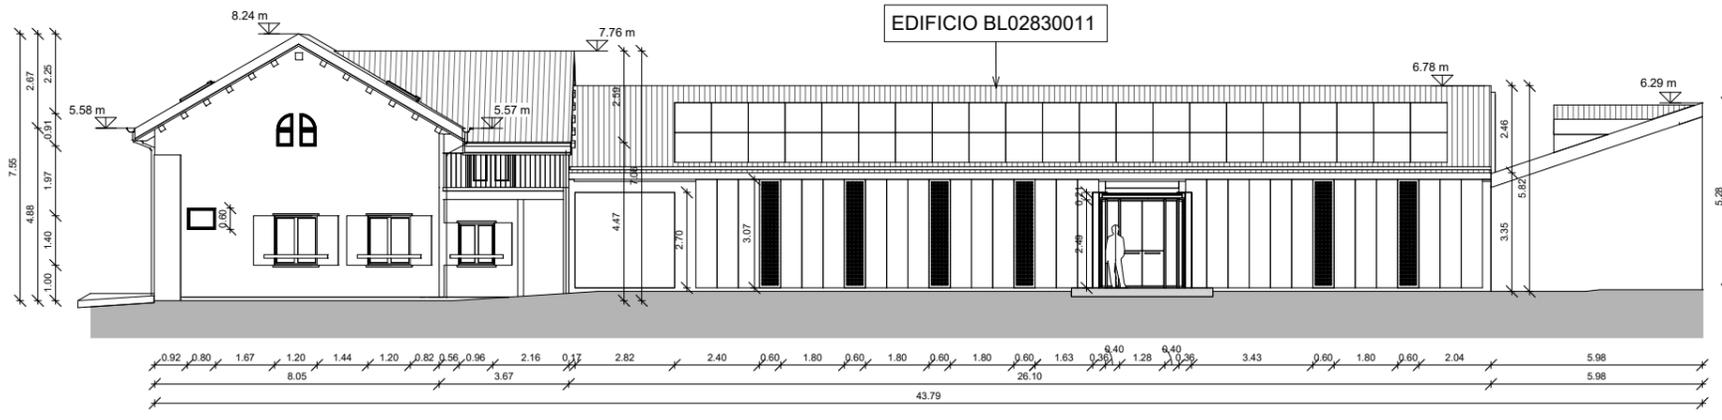


Sezione D-D ED011
Scala 1 : 100

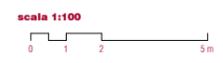


NAVIGATORE					
NOTE					
Questo documento contiene riferimenti ai seguenti files:					
Questo documento è da consultare insieme a:					
REV					
REV 01	SECONDA EMISSIONE				
	N.Zennaro	04/09/2021	L.Monaco	04/09/2021	A.Muffato
REV	PRIMA EMISSIONE				
	DISEGNATO DA	DATA	CONTROLLATO DA	DATA	APPROVATO DA
	N.Zennaro	28/06/2021	L.Monaco	28/06/2021	A.Muffato
APPROVAZIONE COMMITTENTE					
<input checked="" type="checkbox"/>	A - APPROVATO	<input type="checkbox"/>	B - APPROVATO CON COMMENTI	<input type="checkbox"/>	C - NON UTILIZZABILE
STATO		TIPO DI EMISSIONE			
SCALA	SEDE PROGETTO	NUMERO PROGETTO			
1 : 100	Ex Caserma Tasso - Belluno	BLD010-ADM-BL0283009-11			
<p>Coordinamento generale, opere architettoniche e impianti</p> <p>sinergo Sinergo Spa - via C.so Venezia 102 - 00186 Municipio di Montecitorio - Roma - Italia tel. +39 06 5800111 - fax +39 06 5811001 sinergo.com - info@sinergo.com</p> <p>20061</p> <p>Responsabile integrazione prestazioni specialistiche opere architettoniche e progettista opere architettoniche arch. Alberto Muffato</p> <p>Responsabile efficientamento energetico, Progetto impianti elettrici e prevenzione incendi ing. Filippo Bittante</p> <p>Responsabile Progetto impianti meccanici ing. Stefano Latta</p> <p>Coordinamento per la sicurezza in fase di progettazione ing. Stefano Muffato</p> <p>Relazione geologica dott. Geol. Giuseppe Nichilo</p> <p>Responsabile processo BIM e Coordinamento di progetto arch. Leonardo Monaco Mazza</p> <p>Co-progettista opere architettoniche arch. Mario Spinelli</p> <p><small>arch. ingegn. Stefano Cavallotti n. 371 - 31100 Belluno (UD)</small></p> <p>Progettista opere strutturali struttura società di ingegneria strutturale Struttura Srl - Ing. Francesca Sbardellati <small>arch. ingegn. - ing. Sbardellati n. 371 - 31100 Belluno (UD)</small></p> <p>Responsabile Criteri Ambientali Minimi arch. LEED AP Elisa Sirombo <small>arch. ingegn. - via Dalmaziani n. 21 - 31100 Belluno (UD)</small></p> <p>Responsabile gestione Serio Spa - Martina Serafin <small>arch. ingegn. - via Franchetti n. 5 - 31100 Belluno (UD)</small></p> <p>Responsabile acustico Synthesi Engineering - p.l. Cristian Borot</p>					
PROGETTO		RESTAURO EX CASERMA TASSO PROGETTO DEFINITIVO			
TITOLO					
STATO DI PROGETTO - PROSPETTI ED011					
<p>AGENZIA DEL DEMANIO DIREZIONE REGIONALE VENETO Via Borgo Pezzana 1, 30174 Mestre (VE)</p>					
<p>r.u.p. Arch. Francesco Antonio Mangano</p>					 <p>AGENZIA DEL DEMANIO</p>
NUMERO DISEGNO					REV
BLD0010-ADM-BL0283011-ZZ-DR-A-DA3013					01
					04/09/2021

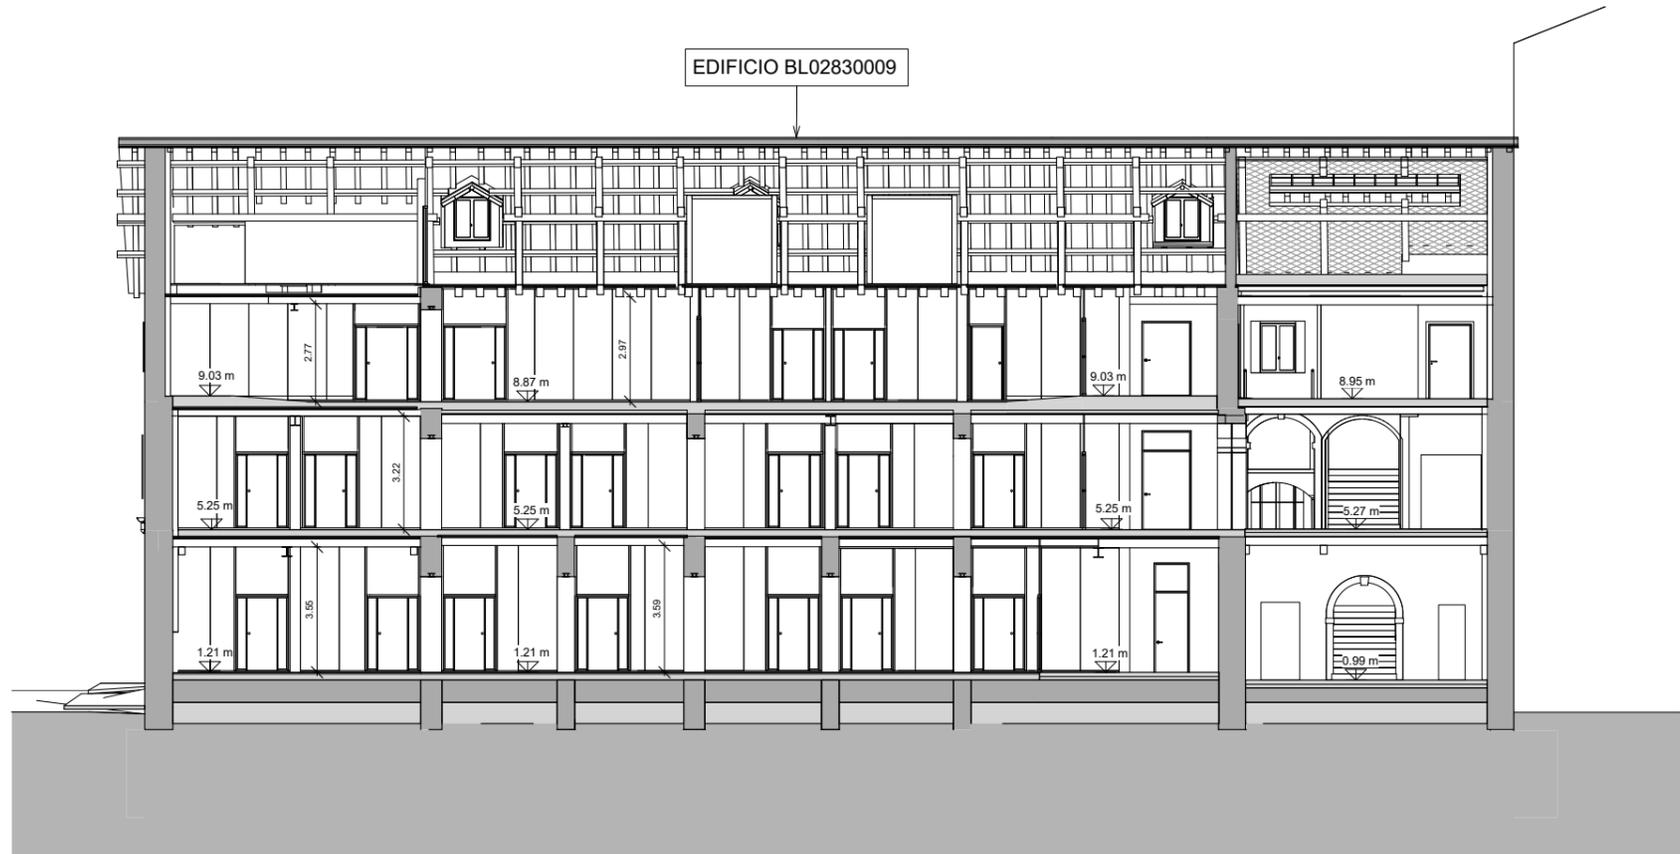

Sezione A-A ED009
Scala 1 : 100

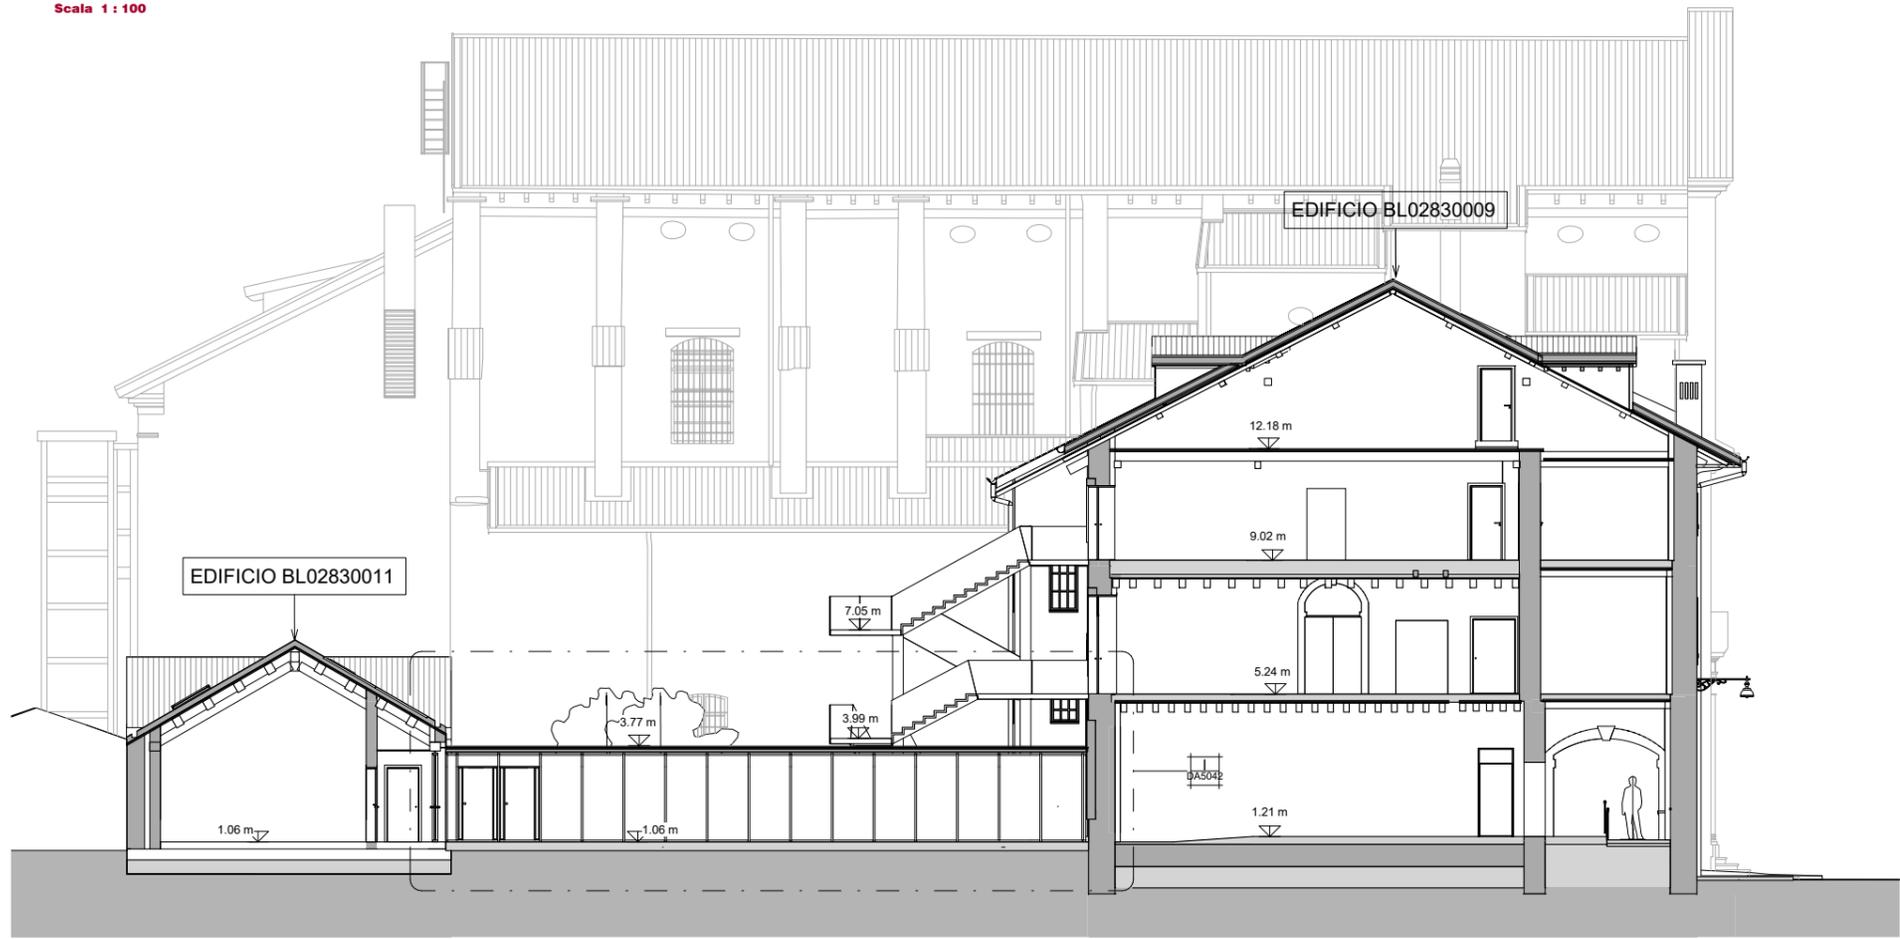

Sezione B-B ED009
Scala 1 : 100

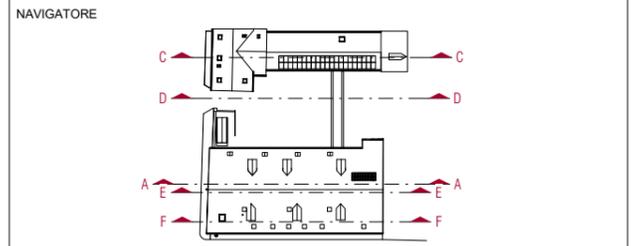

NOTE

Questo documento contiene riferimenti ai seguenti files:
Questo documento è da consultare insieme a:

REV					
REV 01	SECONDA EMISSIONE				
	N.Zennaro	04/09/2021	L.Monaco	04/09/2021	A.Muffato
REV	PRIMA EMISSIONE				
	DISEGNATO DA	DATA	CONTROLLATO DA	DATA	APPROVATO DA
	N.Zennaro	28/06/2021	L.Monaco	28/06/2021	A.Muffato
APPROVAZIONE COMMITTENTE					
<input checked="" type="checkbox"/>	A - APPROVATO	<input type="checkbox"/>	B - APPROVATO CON COMMENTI	<input type="checkbox"/>	C - NON UTILIZZABILE
STATO		TIPO DI EMISSIONE			
SCALA	SEDE PROGETTO	NUMERO PROGETTO			
Come indicato	Ex Caserma Tasso - Belluno	BLD010-ADM-BL0283009-11			

Coordinamento generale, opere architettoniche e impianti

sinèrgo
sinèrgo SPA - via Ca' Bembo 102 - 30030
Mestre di Montebelluna - Venezia - Italy
tel. +39 041 2842111 - fax +39 041 2842111
www.sinergo.com - info@sinergo.com

COMPENSAZIONE
20061

Responsabile integrazione prestazioni specialistiche opere architettoniche e progettista opere architettoniche
arch. Alberto Muffato

Responsabile efficientamento energetico, Progetto impianti elettrici e prevenzione incendi
ing. Filippo Bittante

Responsabile Progetto impianti meccanici
ing. Stefano Lattini

Coordinamento per la sicurezza in fase di progettazione
ing. Stefano Muffato

Relazione geologica
dott. Geol. Giuseppe Nichilo

Responsabile processo BIM e Coordinamento di progetto
arch. Leonardo Monaco Mazza

Co-progettista opere architettoniche
arch. Mario Spinelli

Progettista opere strutturali
struttura
società di ingegneria strutturale
Struttura Srl - Ing. Francesca Sbardellati
viale Tagliari - 10128 Belluno (BL)
tel. +39 041 2711111 - fax +39 041 2711111

Responsabile Criteri Ambientali Minimi
arch. LEED AP Elisa Siroombo
viale Tagliari - via Siroombo 21 - 10128 Belluno (BL)

Responsabile impianti
Sistemi S.p.A. - Ing. Martina Serafin
viale Tagliari - via F.lli Cervini 6 - 37138 Verona (VR)

Responsabile acustica
Synthesi Engineering - p.i. Cristian Bortot

PROGETTO **RESTAURO EX CASERMA TASSO**
PROGETTO DEFINITIVO

TITOLO
STATO DI PROGETTO - SEZIONI ED009

AGENZIA DEL DEMANIO
DIREZIONE REGIONALE VENETO
Via Borgo Pezzana 1, 30174 Mestre (VE)

r.u.p.
Arch. Francesco Antonio Mangano

AGENZIA DEL DEMANIO


NUMERO DISEGNO **BLD0010-ADM-BL0283009-ZZ-DR-A-DA4014**

REV **01**

04/09/2021

LA PROPRIETÀ DI QUESTO ELABORATO APPARTIENE ALL'AGENZIA DEL DEMANIO. ESSO NON PUÒ ESSERE COPRATO, RIPRODOTTO O TRASFERITO IN ALCUN MODO, SENZA L'ESPLICITA AUTORIZZAZIONE SCRITTA DELL'AGENZIA DEL DEMANIO.


LA PROPRIETÀ DI QUESTO ELABORATO APPARTIENE ALL'AGENZIA DEL DEMANIO. ESSO NON PUÒ ESSERE COPIATO, RIPRODOTTO E TRASFERITO IN ALCUN MODO, SENZA L'ESPLICITA AUTORIZZAZIONE SCRITTA DELL'AGENZIA DEL DEMANIO.

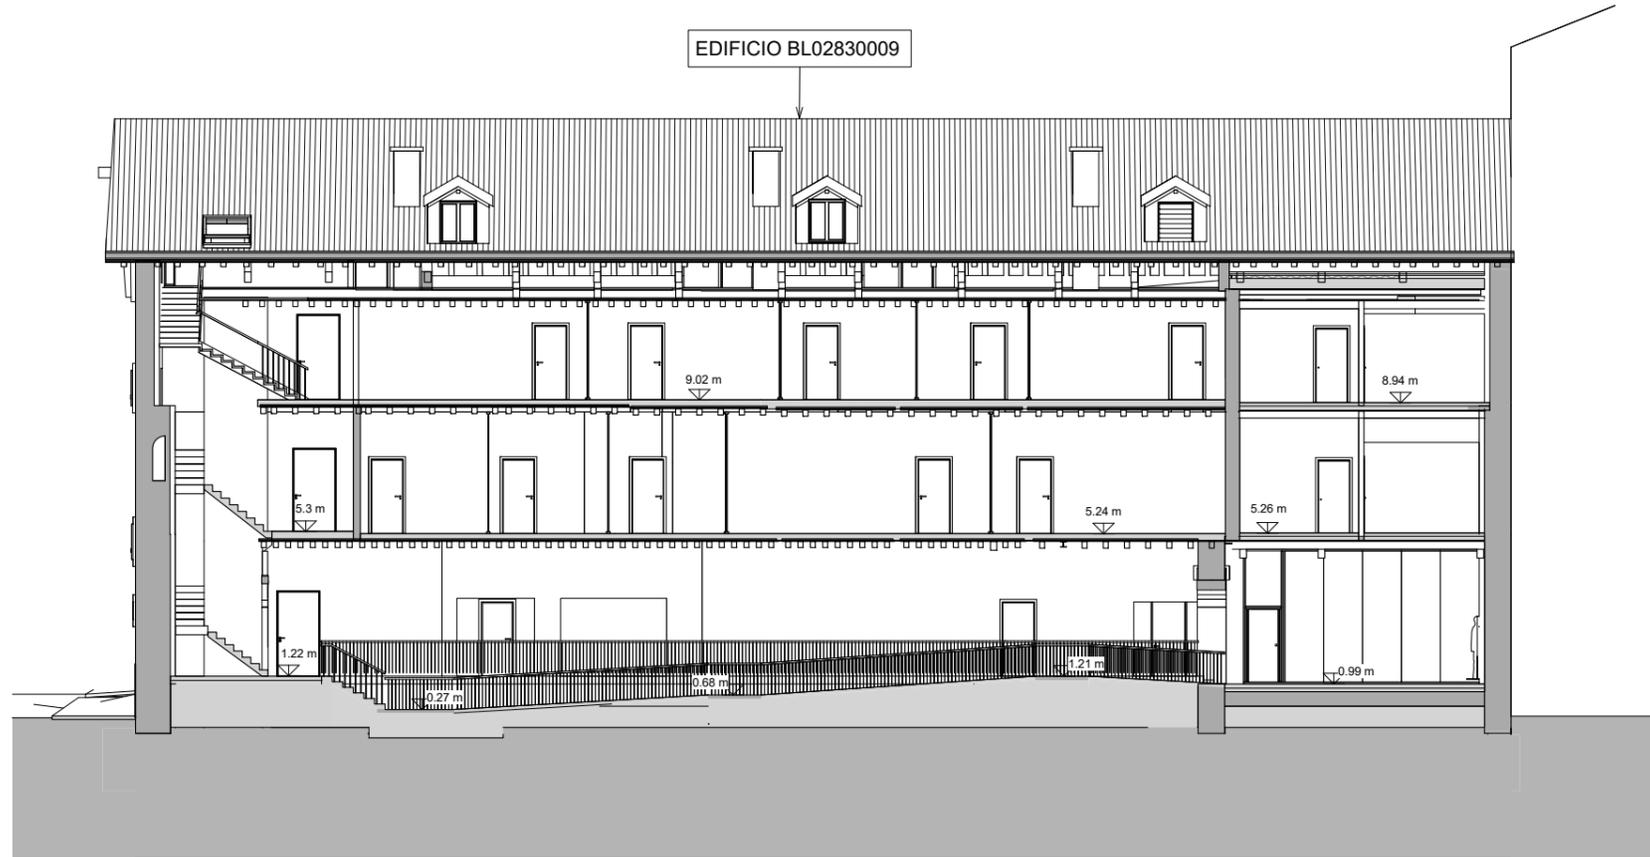


Sezione F-F ED009
Scala 1 : 100



Sezione E-E- ED009
Scala 1 : 100

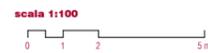

NAVIGATORE

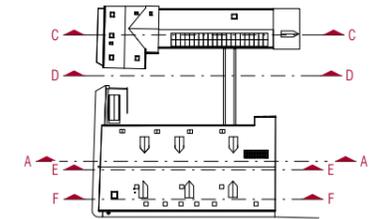

NOTE

Questo documento contiene riferimenti ai seguenti files:
Questo documento è da consultare insieme a:

REV					

REV 01	SECONDA EMISSIONE				
	N.Zennaro	04/09/2021	L.Monaco	04/09/2021	A.Muffato
REV	PRIMA EMISSIONE				
	DISEGNATO DA	DATA	CONTROLLATO DA	DATA	APPROVATO DA
	N.Zennaro	28/06/2021	L.Monaco	28/06/2021	A.Muffato

APPROVAZIONE COMMITTENTE		
<input checked="" type="checkbox"/>	A - APPROVATO	B - APPROVATO CON COMMENTI
<input type="checkbox"/>	C - NON UTILIZZABILE	

STATO	TIPO DI EMISSIONE
-------	-------------------

SCALA	SEDE PROGETTO	NUMERO PROGETTO
Come indicato	Ex Caserma Tasso - Belluno	BLD010-ADM-BL0283009-11

- sinèrgo**
20061
- Responsabile integrazione prestazioni specialistiche opere architettoniche e progettista opere architettoniche**
arch. Alberto Muffato
- Responsabile efficientamento energetico, Progetto impianti elettrici e prevenzione incendi**
ing. Filippo Bittante
- Responsabile Progetto impianti meccanici**
ing. Stefano Lanza
- Coordinamento per la sicurezza in fase di progettazione**
ing. Stefano Muffato
- Relazione geologica**
dott. Geol. Giuseppe Nichilo
- Responsabile processo BIM e Coordinamento di progetto**
arch. Leonardo Monaco Mazza
- Co-progettista opere architettoniche**
arch. Mario Spinelli
- Progettista opere strutturali**
struttura
società di ingegneria strutturale
Struttura Srl - Ing. Francesca Sbardellati
- Responsabile Criteri Ambientali Minimi**
arch. LEED AP Elisa Siroombo
- Responsabile gestione**
Serio Sas - Martina Serafin
- Responsabile acustica**
Sintesi Engineering - p.l. Cristian Borlot

PROGETTO	RESTAURO EX CASERMA TASSO PROGETTO DEFINITIVO
----------	---


TIPOLO	STATO DI PROGETTO - SEZIONI ED009
--------	-----------------------------------

AGENZIA DEL DEMANIO
DIREZIONE REGIONALE VENETO
Via Borgo Pezzana 1, 30174 Mestre (VE)


r.u.p.
Arch. Francesco Antonio Mangano

NUMERO DISEGNO	REV
BLD0010-ADM-BL0283009-ZZ-DR-A-DA4015	01
	04/09/2021

LA PROPRIETÀ DI QUESTO ELABORATO APPARTIENE ALL'AGENZIA DEL DEMANIO. ESSO NON PUÒ ESSERE COPIATO, RIPRODOTTO O TRASFERITO IN ALCUN MODO, SENZA L'ESPLICITA AUTORIZZAZIONE SCRITTA DELL'AGENZIA DEL DEMANIO.

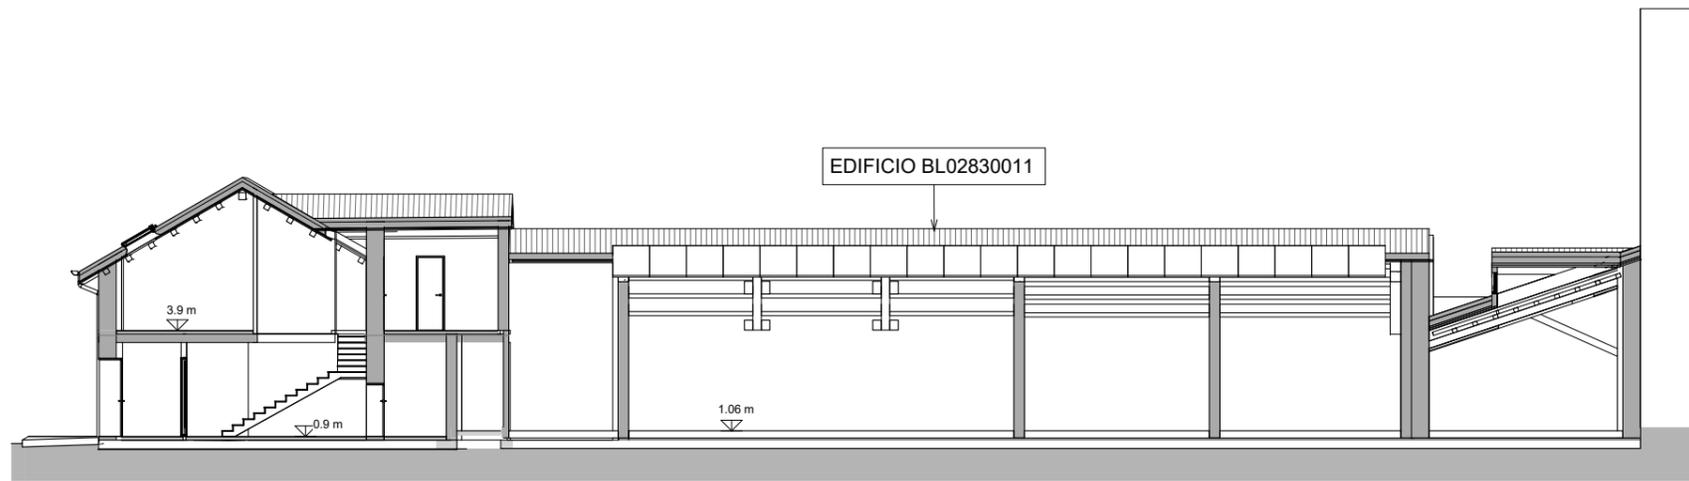


Sezione C-C ED011
Scala 1 : 100

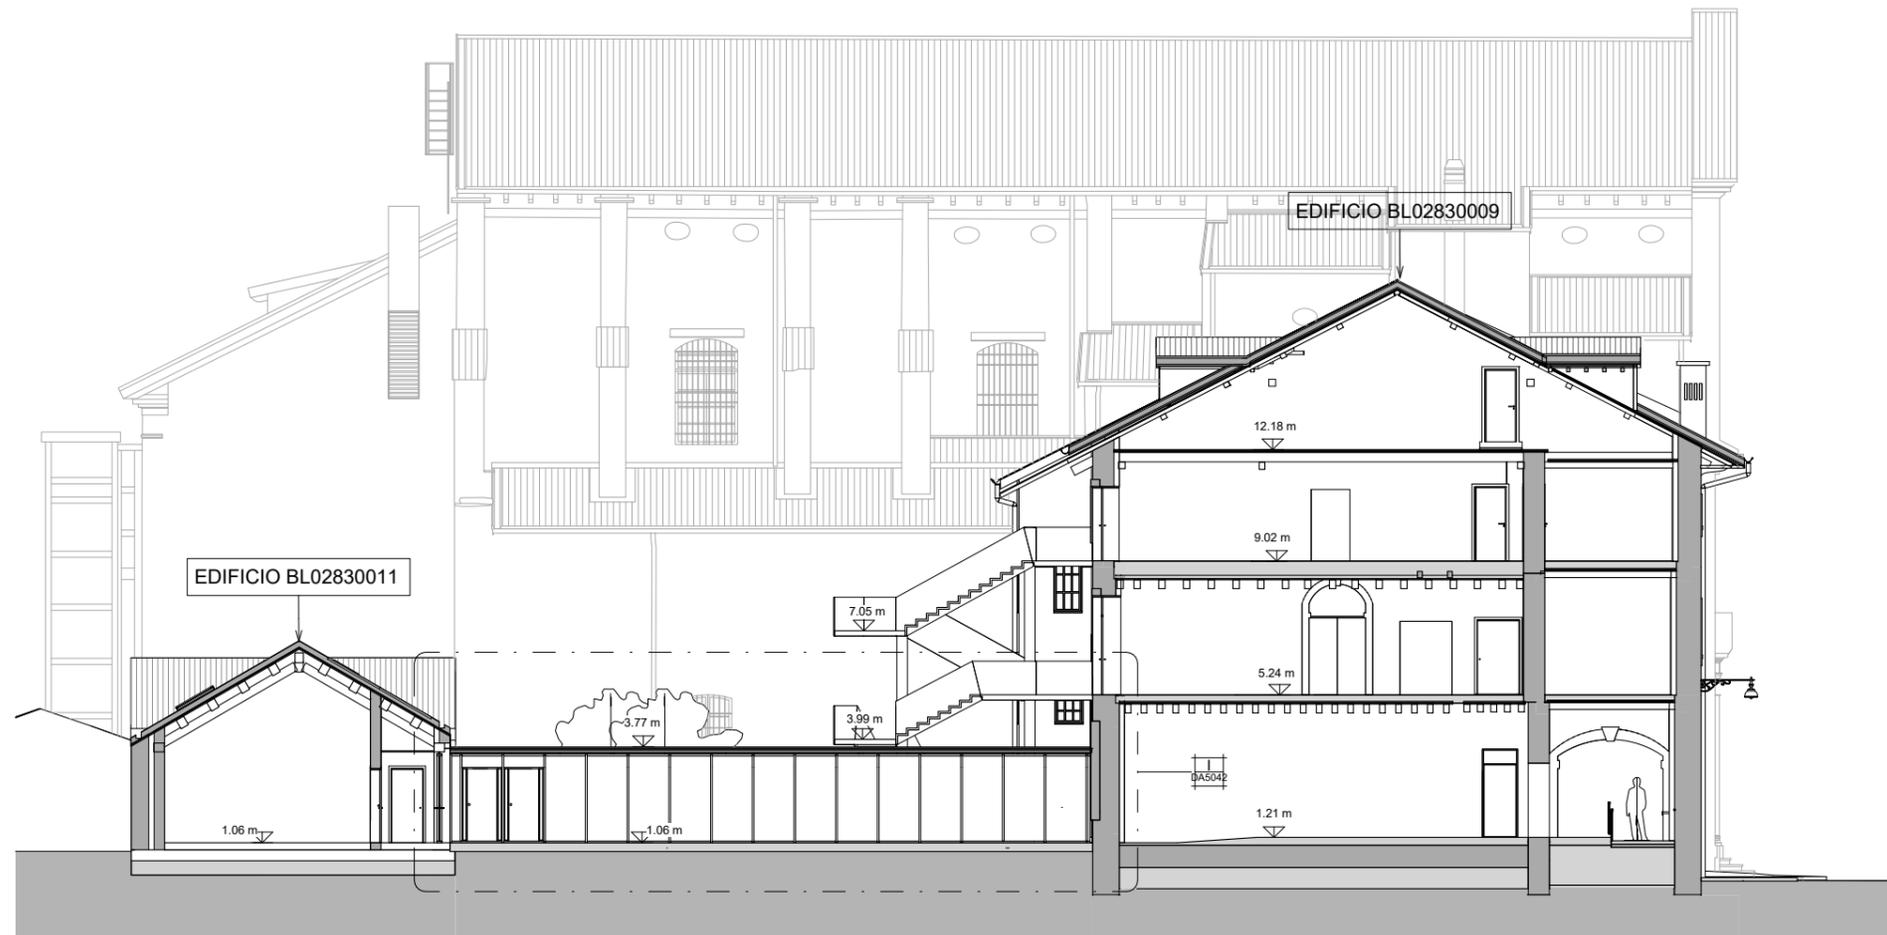

Sezione B-B ED011
Scala 1 : 100



NAVIGATORE

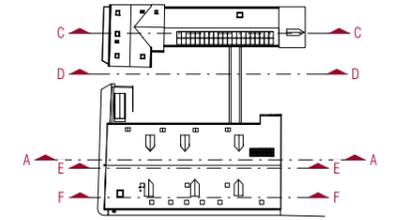

NOTE

Questo documento contiene riferimenti ai seguenti files:
Questo documento è da consultare insieme a:

REV					
REV 01	SECONDA EMISSIONE				
	N.Zennaro	04/09/2021	L.Monaco	04/09/2021	A.Muffato
REV	PRIMA EMISSIONE				
	DISEGNATO DA	DATA	CONTROLLATO DA	DATA	APPROVATO DA
	N.Zennaro	28/06/2021	L.Monaco	28/06/2021	A.Muffato
APPROVAZIONE COMMITTENTE					
<input checked="" type="checkbox"/>	A - APPROVATO	<input type="checkbox"/>	B - APPROVATO CON COMMENTI	<input type="checkbox"/>	C - NON UTILIZZABILE

STATO	TIPO DI EMISSIONE	
SCALA	SEDE PROGETTO	NUMERO PROGETTO
Come indicato	Ex Caserma Tasso - Belluno	BLD010-ADM-BL0283009-11

sinèrgo
sinèrgo spa - via Ca' Brevolo 112 - 30030 Montebelluna (TV) - Italia
 tel. +39 0431 284211 - fax +39 0431 284211
 sinergo.com - info@sinergo.com
 commessa **20061**
 Responsabile integrazione prestazioni specialistiche opere architettoniche e progettista opere architettoniche
 arch. Alberto Muffato
 Responsabile efficientamento energetico, Progetto impianti elettrici e prevenzione incendi
 ing. Filippo Bittante
 Responsabile Progetto impianti meccanici
 ing. Stefano Lattus
 Coordinamento per la sicurezza in fase di progettazione
 ing. Stefano Muffato
 Relazione geologica
 dott. Geol. Giuseppe Nichilo
 Responsabile processo BIM e Coordinamento di progetto
 arch. Leonardo Monaco Mazza
 Co-progettista opere architettoniche
 arch. Mario Spinelli
 Progettista opere strutturali
struttura
società di ingegneria strutturale
 Struttura Srl - Ing. Francesca Sbardellati
 sede legale: via Garibaldi 17/A - 41012 Ferrara (FE)
 tel. +39 0532 411111 - fax +39 0532 411111
 Responsabile Criteri Ambientali Minimi
 arch. LEED AP Elisa Siroombo
 sede legale: via Stampati 4, 21 - 30100 Treviso (TV)
 Responsabile impianti
 Sinesis S.p.A. - Ing. Martina Serafin
 sede legale: via Franchini 4, 37138 Verona (VR)
 Responsabile acustica
 Sinesis Engineering - p.i. Cristian Borlot

PROGETTO	RESTAURO EX CASERMA TASSO PROGETTO DEFINITIVO
----------	---

TITOLO	STATO DI PROGETTO - SEZIONI ED011
--------	-----------------------------------

AGENZIA DEL DEMANIO DIREZIONE REGIONALE VENETO Via Borgo Pezzana 1, 30174 Mestre (VE)		
r.u.p. Arch. Francesco Antonio Mangano		AGENZIA DEL DEMANIO
NUMERO DISEGNO	BLD0010-ADM-BL0283011-ZZ-DR-A-DA4016	REV 01
		04/09/2021

LEGENDA

- Costruzioni
- Demolizioni



A_GF_Pianta piano terra - Comparativa ED009 - ED011
Scala 1 : 100



NAVIGATORE

NOTE

Questo documento contiene riferimenti ai seguenti files:
Questo documento è da consultare insieme a:

REV					
REV 01	SECONDA EMISSIONE				
	N.Zennaro	04/09/2021	L.Monaco	04/09/2021	A.Muffato
REV	PRIMA EMISSIONE				
	DESEGNA TO DA	DATA	CONTROLLATO DA	DATA	APPROVATO DA
	N.Zennaro	28/06/2021	L.Monaco	28/06/2021	A.Muffato
APPROVAZIONE COMMITTENTE					
	<input checked="" type="checkbox"/> A - APPROVATO	<input type="checkbox"/> B - APPROVATO CON COMMENTI	<input type="checkbox"/> C - NON UTILIZZABILE		

STATO	TIPO DI EMISSIONE	
SCALA	SEDE PROGETTO	NUMERO PROGETTO
Come indicato	Ex Caserma Tasso - Belluno	BLD010-ADM-BL0283009-11

sinergo
 Direzione Generale, opere architettoniche e impianti
 20061
 Responsabile integrazione prestazioni specialistiche opere architettoniche e progettista opere architettoniche
 arch. Alberto Muffato
 Responsabile efficienza energetica, Progetto impianti elettrici e prevenzione incendi
 ing. Filippo Bittante
 Responsabile Progetto impianti meccanici
 ing. Stefano Lattini
 Coordinamento per la sicurezza in fase di progettazione
 ing. Stefano Muffato
 Relazione geologica
 dott. Geol. Giuseppe Nichilo
 Responsabile processo BIM e Coordinamento di progetto
 arch. Leonardo Monaco Mazza
 Co-progettista opere architettoniche
 arch. Mario Spinelli
 Progettista opere strutturali
struttura
 società di ingegneria strutturale
 Struttura Srl - Ing. Francesca Sbardellati
 Responsabile Criteri Ambientali Minimi
 arch. LEED AP Elisa Sirombo
 Responsabile impianti
 Sergio Sola - Martina Serafin
 Responsabile acustica
 Synesi Engineering - p.i. Cristian Borlot

PROGETTO	RESTAURO EX CASERMA TASSO PROGETTO DEFINITIVO
----------	---

TITOLO	STATO DI PROGETTO - COMPARATIVE PIANO TERRA ED009 ED011
--------	--

AGENZIA DEL DEMANIO
 DIREZIONE REGIONALE VENETO
 Via Borgo Pezzana 1, 30174 Mestre (VE)

r.u.p.
 Arch. Francesco Antonio Mangano

AGENZIA DEL DEMANIO


NUMERO DISEGNO	REV
BLD0010-ADM-BL0283009-011-GF-DR-A-DA1021	01

04/09/2021

LA PROPRIETA' DI QUESTO ELABORATO APPARTIENE ALL'AGENZIA DEL DEMANIO. ESSO NON PUO' ESSERE COPIATO, RIPRODOTTO O TRASFERITO IN ALCUN MODO, SENZA L'ESPLICITA' AUTORIZZAZIONE SCRITTA DELL'AGENZIA DEL DEMANIO.

LEGENDA

- Costruzioni
- Demolizioni

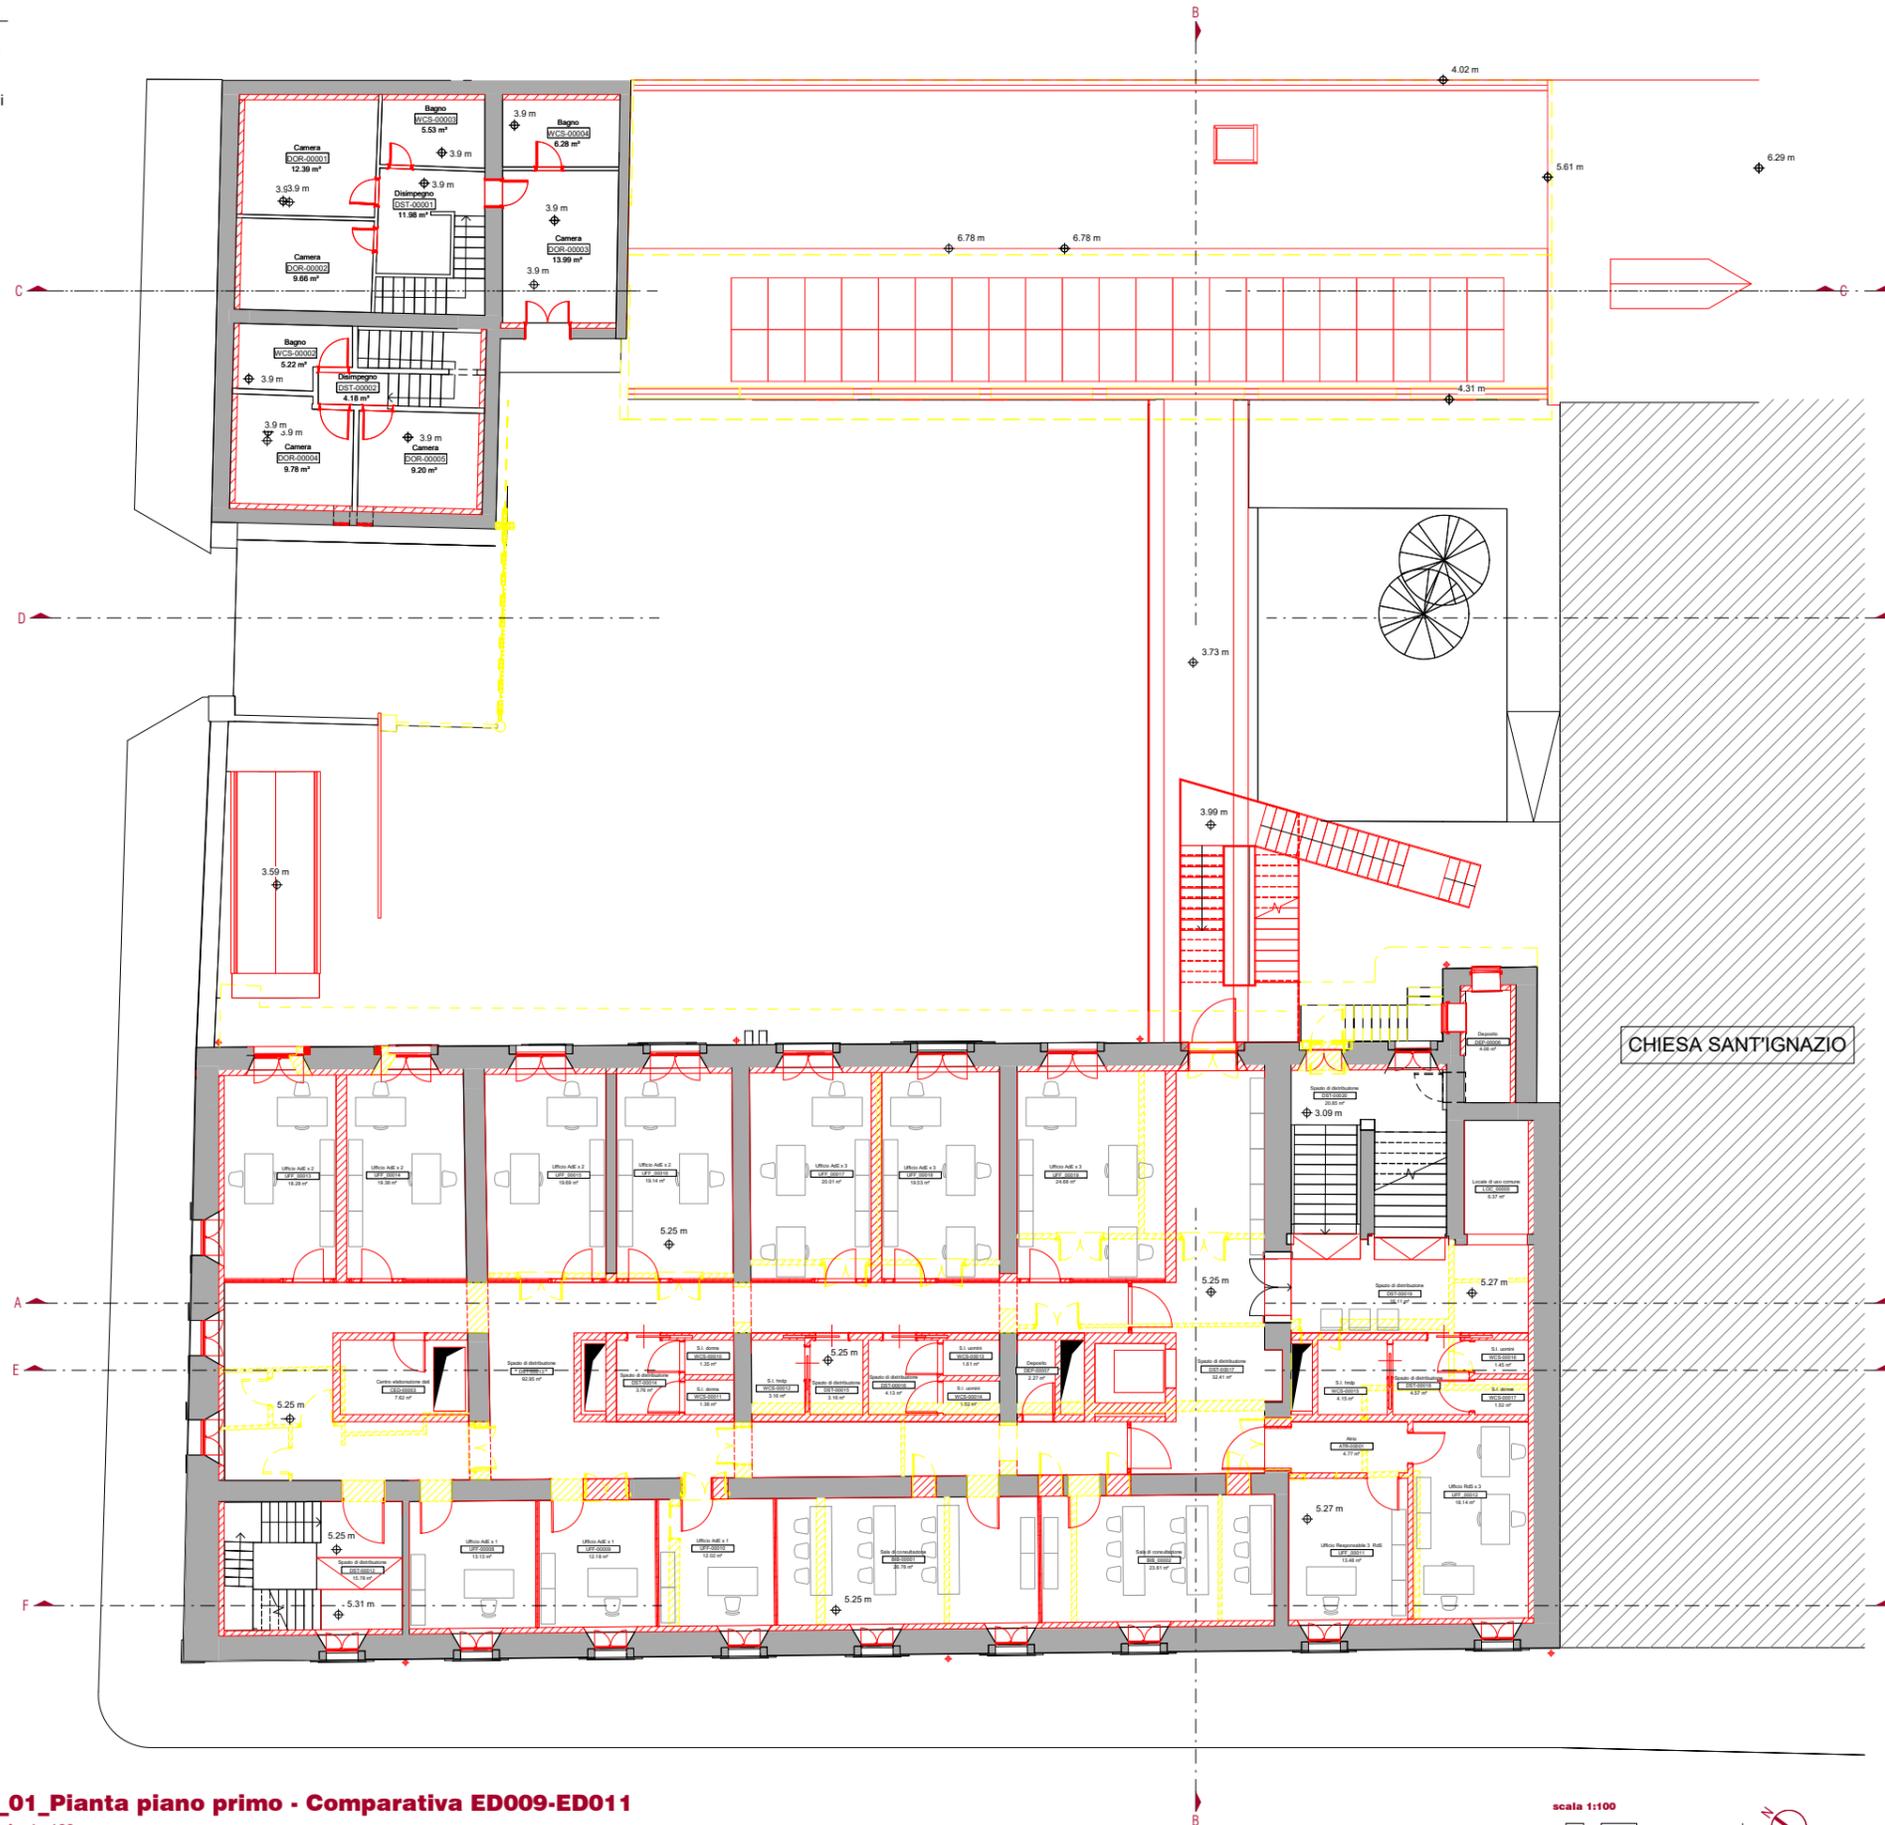

A_01_Pianta piano primo - Comparativa ED009-ED011
Scala 1 : 100



NAVIGATORE

NOTE

Questo documento contiene riferimenti ai seguenti files:
Questo documento è da consultare insieme a:

REV					

REV 01	SECONDA EMISSIONE				
	N.Zennaro	04/09/2021	L.Monaco	04/09/2021	A.Muffato
REV	PRIMA EMISSIONE				
	DISEGNATO DA	DATA	CONTROLLATO DA	DATA	APPROVATO DA
	N.Zennaro	28/06/2021	L.Monaco	28/06/2021	A.Muffato

APPROVAZIONE COMMITTENTE		
<input checked="" type="checkbox"/>	A - APPROVATO	B - APPROVATO CON COMMENTI
<input type="checkbox"/>	C - NON UTILIZZABILE	

STATO	TIPO DI EMISSIONE
-------	-------------------

SCALA	SEDE PROGETTO	NUMERO PROGETTO
Come indicato	Ex Caserma Tasso - Belluno	BLD010-ADM-BL0283009-11

sinergo
20061
Responsabile integrazione prestazioni specialistiche opere architettoniche e progettista opere architettoniche
arch. Alberto Muffato
Responsabile efficientamento energetico, Progetto impianti elettrici e prevenzione incendi
ing. Filippo Bittante
Responsabile Progetto impianti meccanici
ing. Stefano Lanza
Coordinamento per la sicurezza in fase di progettazione
ing. Stefano Muffato
Relazione geologica
dott. Geol. Giuseppe Nichilo
Responsabile processo BIM e Coordinamento di progetto
arch. Leonardo Monaco Mazza
Co-progettista opere architettoniche
arch. Mario Spinelli

struttura
società di ingegneria strutturale
Struttura Srl - Ing. Francesca Sbardellati
arch. LEED AP Elisa Siroombo
Responsabile gestione
Serio Sas - Martina Serafin
Responsabile acustico
Sintesi Engineering - p.l. Cristian Borot

PROGETTO	RESTAURO EX CASERMA TASSO PROGETTO DEFINITIVO
----------	---

TITOLO	STATO DI PROGETTO - COMPARATIVE PIANO PRIMO ED009 ED011
--------	--

AGENZIA DEL DEMANIO
DIREZIONE REGIONALE VENETO
Via Borgo Pezzana 1, 30174 Mestre (VE)

r.u.p.
Arch. Francesco Antonio Mangano

NUMERO DISEGNO	REV
BLD0010-ADM-BL0283009-011-01-DR-A-DA1022	01

04/09/2021

LA PROPRIETÀ DI QUESTO ELABORATO APPARTIENE ALL'AGENZIA DEL DEMANIO. ESSO NON PUÒ ESSERE COPIATO, RIPRODOTTO O TRASFERITO IN ALCUN MODO, SENZA L'ESPLICITA AUTORIZZAZIONE SCRITTA DELL'AGENZIA DEL DEMANIO.

LA PROPRIETÀ DI QUESTO ELABORATO APPARTIENE ALL'AGENZIA DEL DEMANIO. ESSO NON PUÒ ESSERE COPIATO, RIPRODOTTO O TRASFERITO IN ALCUN MODO, SENZA L'ESPLICITA AUTORIZZAZIONE SCRITTA DELL'AGENZIA DEL DEMANIO.

LEGENDA

- Costruzioni
- Demolizioni



A_02_Pianta piano secondo - Comparativa ED009 - ED011
Scala 1 : 100

scala 1:100



NAVIGATORE

NOTE

Questo documento contiene riferimenti ai seguenti files:
Questo documento è da consultare insieme a:

REV					

REV 01	SECONDA EMISSIONE				
	N.Zennaro	04/09/2021	L.Monaco	04/09/2021	A.Muffato
REV	PRIMA EMISSIONE				
	DESEGNA TO DA	DATA	CONTROLLATO DA	DATA	APPROVATO DA
	N.Zennaro	28/06/2021	L.Monaco	28/06/2021	A.Muffato

APPROVAZIONE COMMITTENTE		
<input checked="" type="checkbox"/>	A - APPROVATO	B - APPROVATO CON COMMENTI
<input type="checkbox"/>	C - NON UTILIZZABILE	

STATO	TIPO DI EMISSIONE
-------	-------------------

SCALA	SEDE PROGETTO	NUMERO PROGETTO
Come indicato	Ex Caserma Tasso - Belluno	BLD010-ADM-BL0283009-11

sinèrgo
Engineering SpA - Via Ca. Venezia 102 - 30100
 Marostica (VI) - Tel. 0445/361111 - Fax 0445/361112
 www.sinergo.com - info@sinergo.com

COMMESSA **20061**

Responsabile integrazione prestazioni specialistiche opere architettoniche e progettista opere architettoniche
 arch. Alberto Muffato

Responsabile efficientamento energetico, Progetto impianti elettrici e prevenzione incendi
 ing. Filippo Bittante

Responsabile Progetto impianti meccanici
 ing. Stefano Latorre

Coordinamento per la sicurezza in fase di progettazione
 ing. Stefano Muffato

Relazione geologica
 dott. Geol. Giuseppe Nichilo

Responsabile processo BIM e Coordinamento di progetto
 arch. Leonardo Monaco Mazza

Co-progettista opere architettoniche
 arch. Mario Spinelli

Progettista opere strutturali
struttura
società di ingegneria strutturale
 Strutturati Srl - Ing. Francesca Sbardellati
 sede legale: via Garibaldi 17/A - 41012 Formello (PR)

Responsabile Criteri Ambientali Minimi
 arch. LEED AP Elisa Siroombo
sede legale: via Stampato 4/21 - 30100 Treviso (TV)

Responsabile impianti
 Sinesis S.p.A. - Ing. Martina Serafin
sede legale: via Francesco A. 6 - 37138 Verona (VR)

Responsabile acustica
 Sinesis Engineering - p.i. Cristian Bortot

PROGETTO	RESTAURO EX CASERMA TASSO PROGETTO DEFINITIVO
----------	---

TIITOLO	STATO DI PROGETTO - COMPARATIVE PIANO SECONDO ED009 ED011
---------	---

AGENZIA DEL DEMANIO
 DIREZIONE REGIONALE VENETO
 Via Borgo Pezzana 1, 30174 Mestre (VE)

r.u.p.
 Arch. Francesco Antonio Mangano


AGENZIA DEL DEMANIO

NUMERO DISEGNO	REV
BLD0010-ADM-BL0283009-011-02-DR-A-DA1023	01

04/09/2021

LEGENDA

- Costruzioni
- Demolizioni

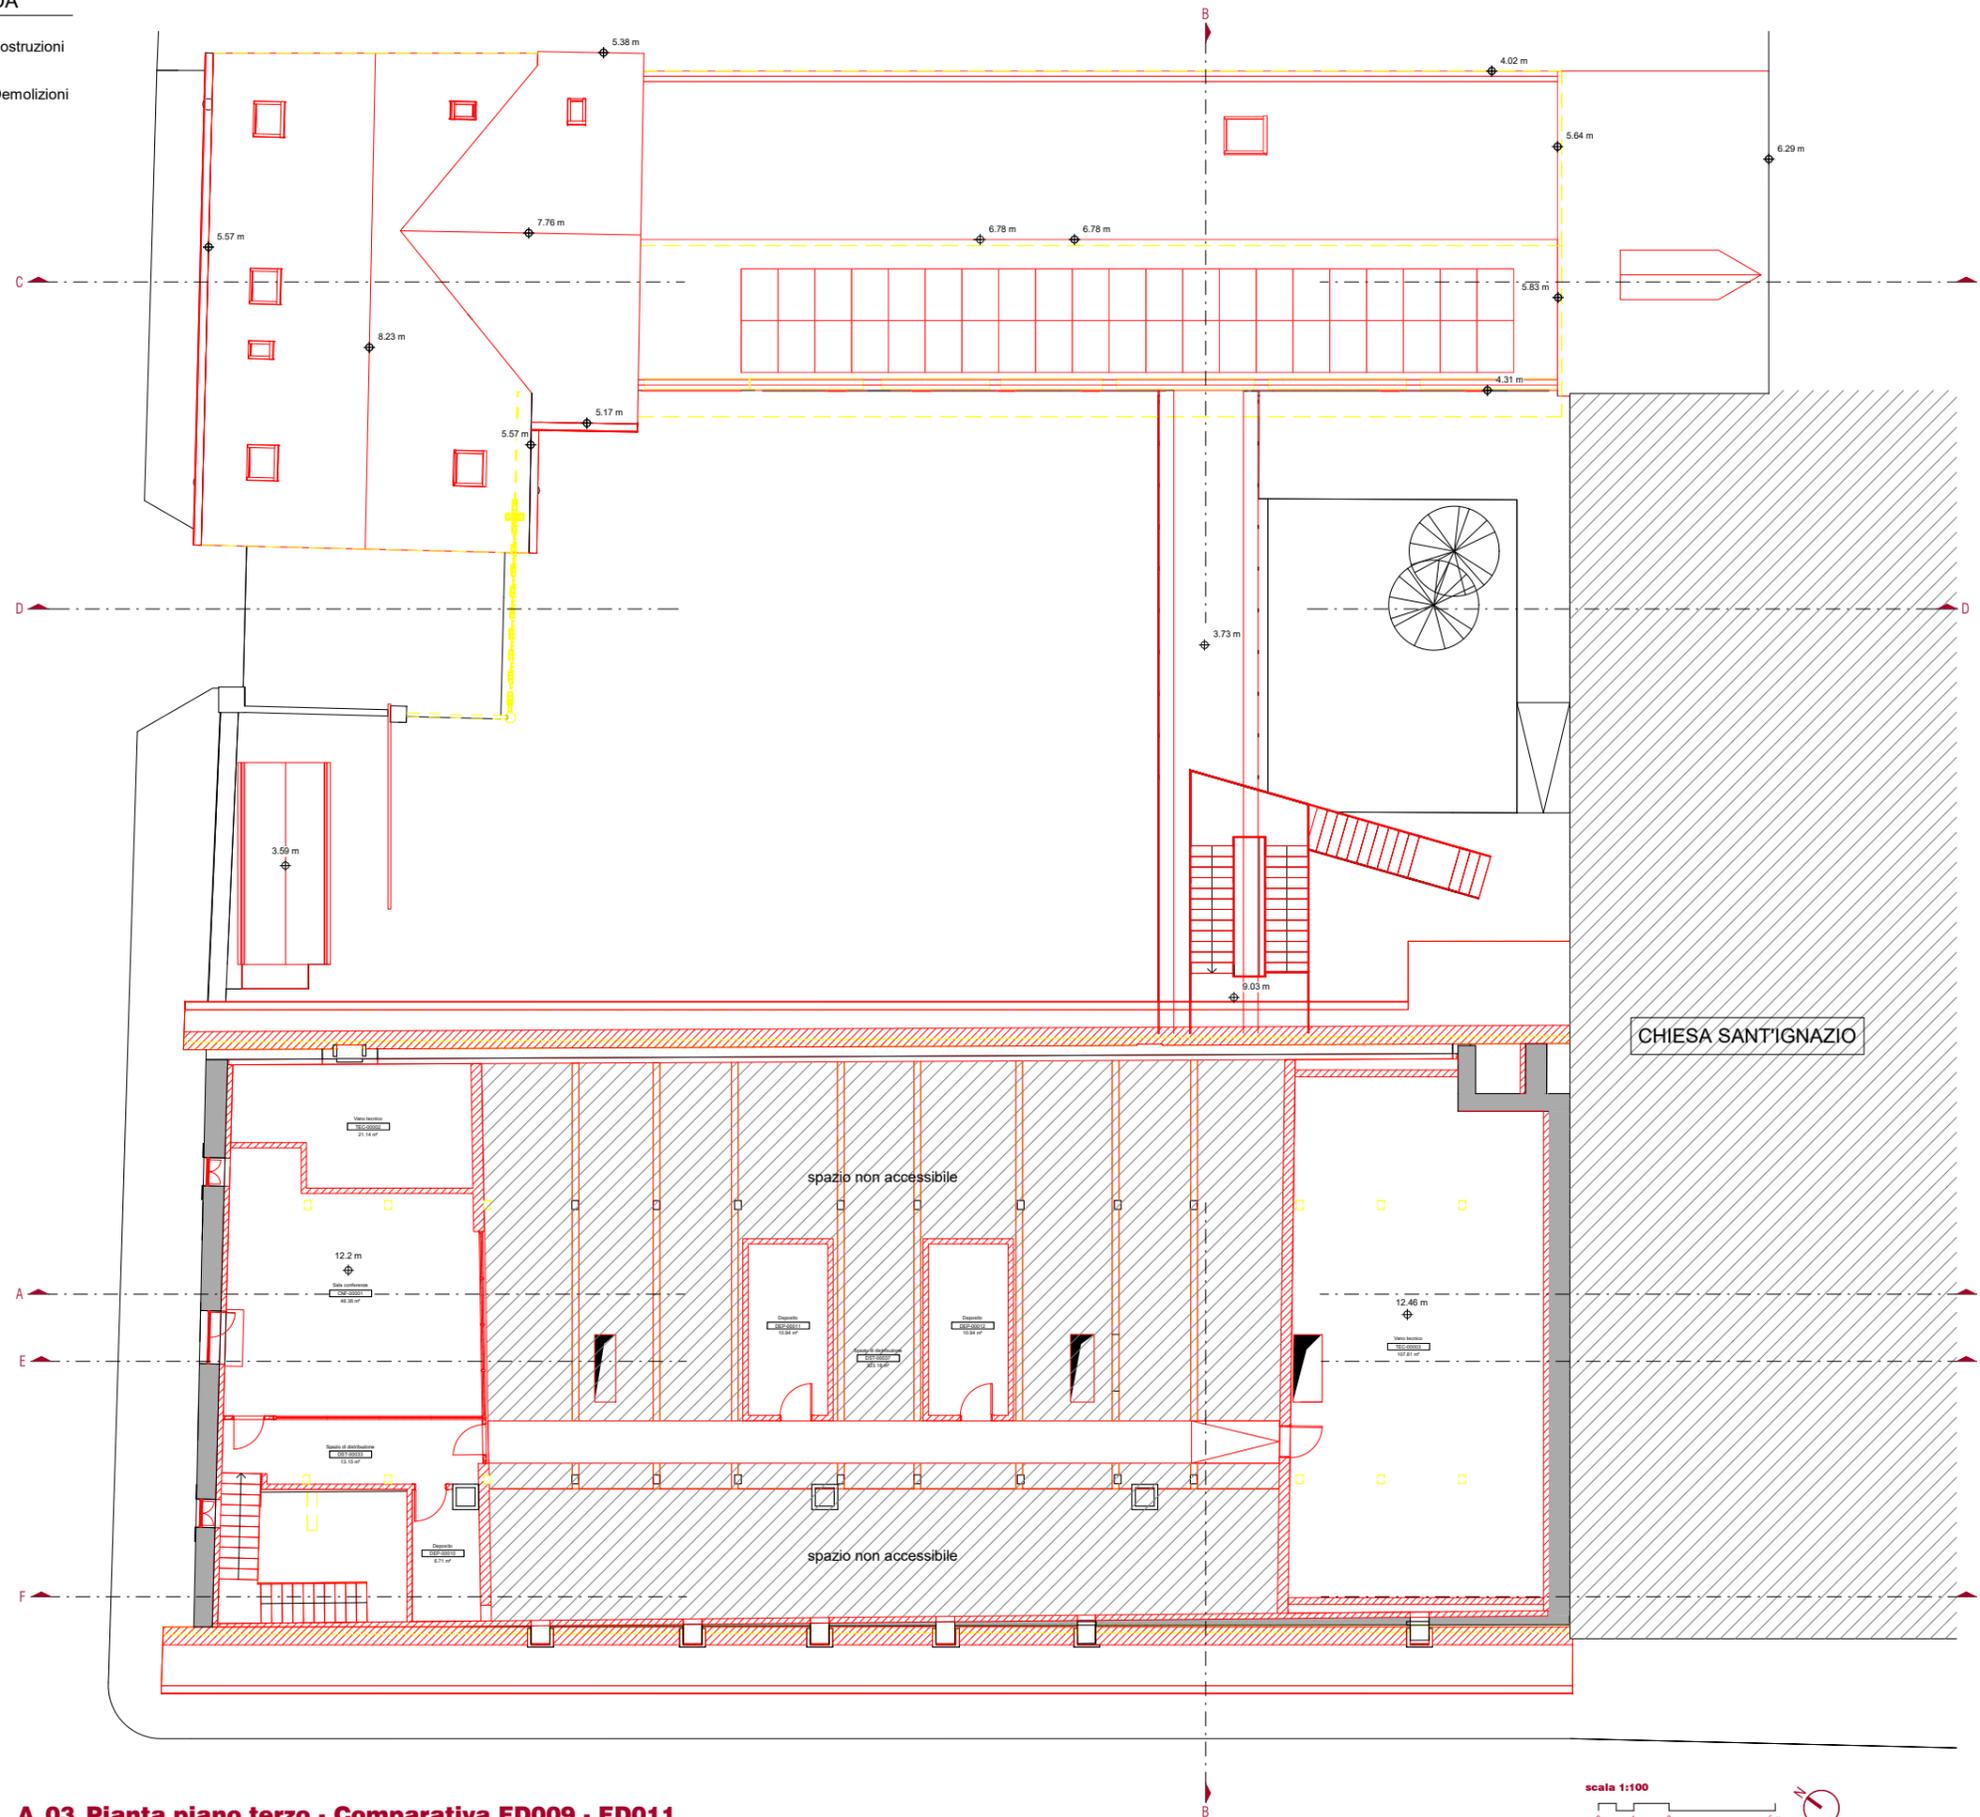

A_03_Pianta piano terzo - Comparativa ED009 - ED011
Scala 1 : 100



NAVIGATORE

NOTE

Questo documento contiene riferimenti ai seguenti files:
Questo documento è da consultare insieme a:

REV					

REV 01	SECONDA EMISSIONE					
	N.Zennaro	04/09/2021	L.Monaco	04/09/2021	A.Muffato	04/09/2021
REV	PRIMA EMISSIONE					
	DISEGNATO DA	DATA	CONTROLLATO DA	DATA	APPROVATO DA	DATA
	N.Zennaro	28/06/2021	L.Monaco	28/06/2021	A.Muffato	28/06/2021

APPROVAZIONE COMMITTENTE		
<input checked="" type="checkbox"/> A - APPROVATO	<input type="checkbox"/> B - APPROVATO CON COMMENTI	<input type="checkbox"/> C - NON UTILIZZABILE

STATO	TIPO DI EMISSIONE
-------	-------------------

SCALA	SEDE PROGETTO	NUMERO PROGETTO
Come indicato	Ex Caserma Tasso - Belluno	BLD010-ADM-BL0283009-11

sinergo
20061
Responsabile integrazione prestazioni specialistiche opere architettoniche e progettista opere architettoniche
arch. Alberto Muffato
Responsabile efficientamento energetico, Progetto impianti elettrici e prevenzione incendi
ing. Filippo Bittante
Responsabile Progetto impianti meccanici
ing. Stefano Lanza
Coordinamento per la sicurezza in fase di progettazione
ing. Stefano Muffato
Relazione geologica
dott. Geol. Giuseppe Nichilo
Responsabile processo BIM e Coordinamento di progetto
arch. Leonardo Monaco Mazza
Co-progettista opere architettoniche
arch. Mario Spinelli

struttura
società di ingegneria strutturale
Struttura Srl - Ing. Francesca Sbardellati
Responsabile Criteri Ambientali Minimi
arch. LEED AP Elisa Siroombo
Responsabile gestione
Cristina Sca - Martina Serafin
Responsabile acustico
Synthesi Engineering - p.l. Cristian Bortot

PROGETTO	RESTAURO EX CASERMA TASSO PROGETTO DEFINITIVO
----------	---

TITOLO	STATO DI PROGETTO - COMPARATIVE PIANO SOTTOTETTO ED009 ED011
--------	--

AGENZIA DEL DEMANIO
DIREZIONE REGIONALE VENETO
Via Borgo Pezzana 1, 30174 Mestre (VE)

r.u.p.
Arch. Francesco Antonio Mangano

NUMERO DISEGNO	REV
BLD0010-ADM-BL0283009-011-03-DR-A-DA1024	01


04/09/2021

LA PROPRIETÀ DI QUESTO ELABORATO APPARTIENE ALL'AGENZIA DEL DEMANIO. ESSO NON PUÒ ESSERE COPIATO, RIPRODOTTO E TRASFERITO IN ALCUN MODO, SENZA L'ESPLICITA AUTORIZZAZIONE SCRITTA DELL'AGENZIA DEL DEMANIO.

LA PROPRIETÀ DI QUESTO ELABORATO APPARTIENE ALL'AGENZIA DEL DEMANIO. ESSO NON PUÒ ESSERE COPRATO, RIPRODOTTO E TRASFERITO IN ALCUN MODO, SENZA L'ESPLICITA AUTORIZZAZIONE SCRITTA DELL'AGENZIA DEL DEMANIO.

LEGENDA

- Costruzioni
- Demolizioni

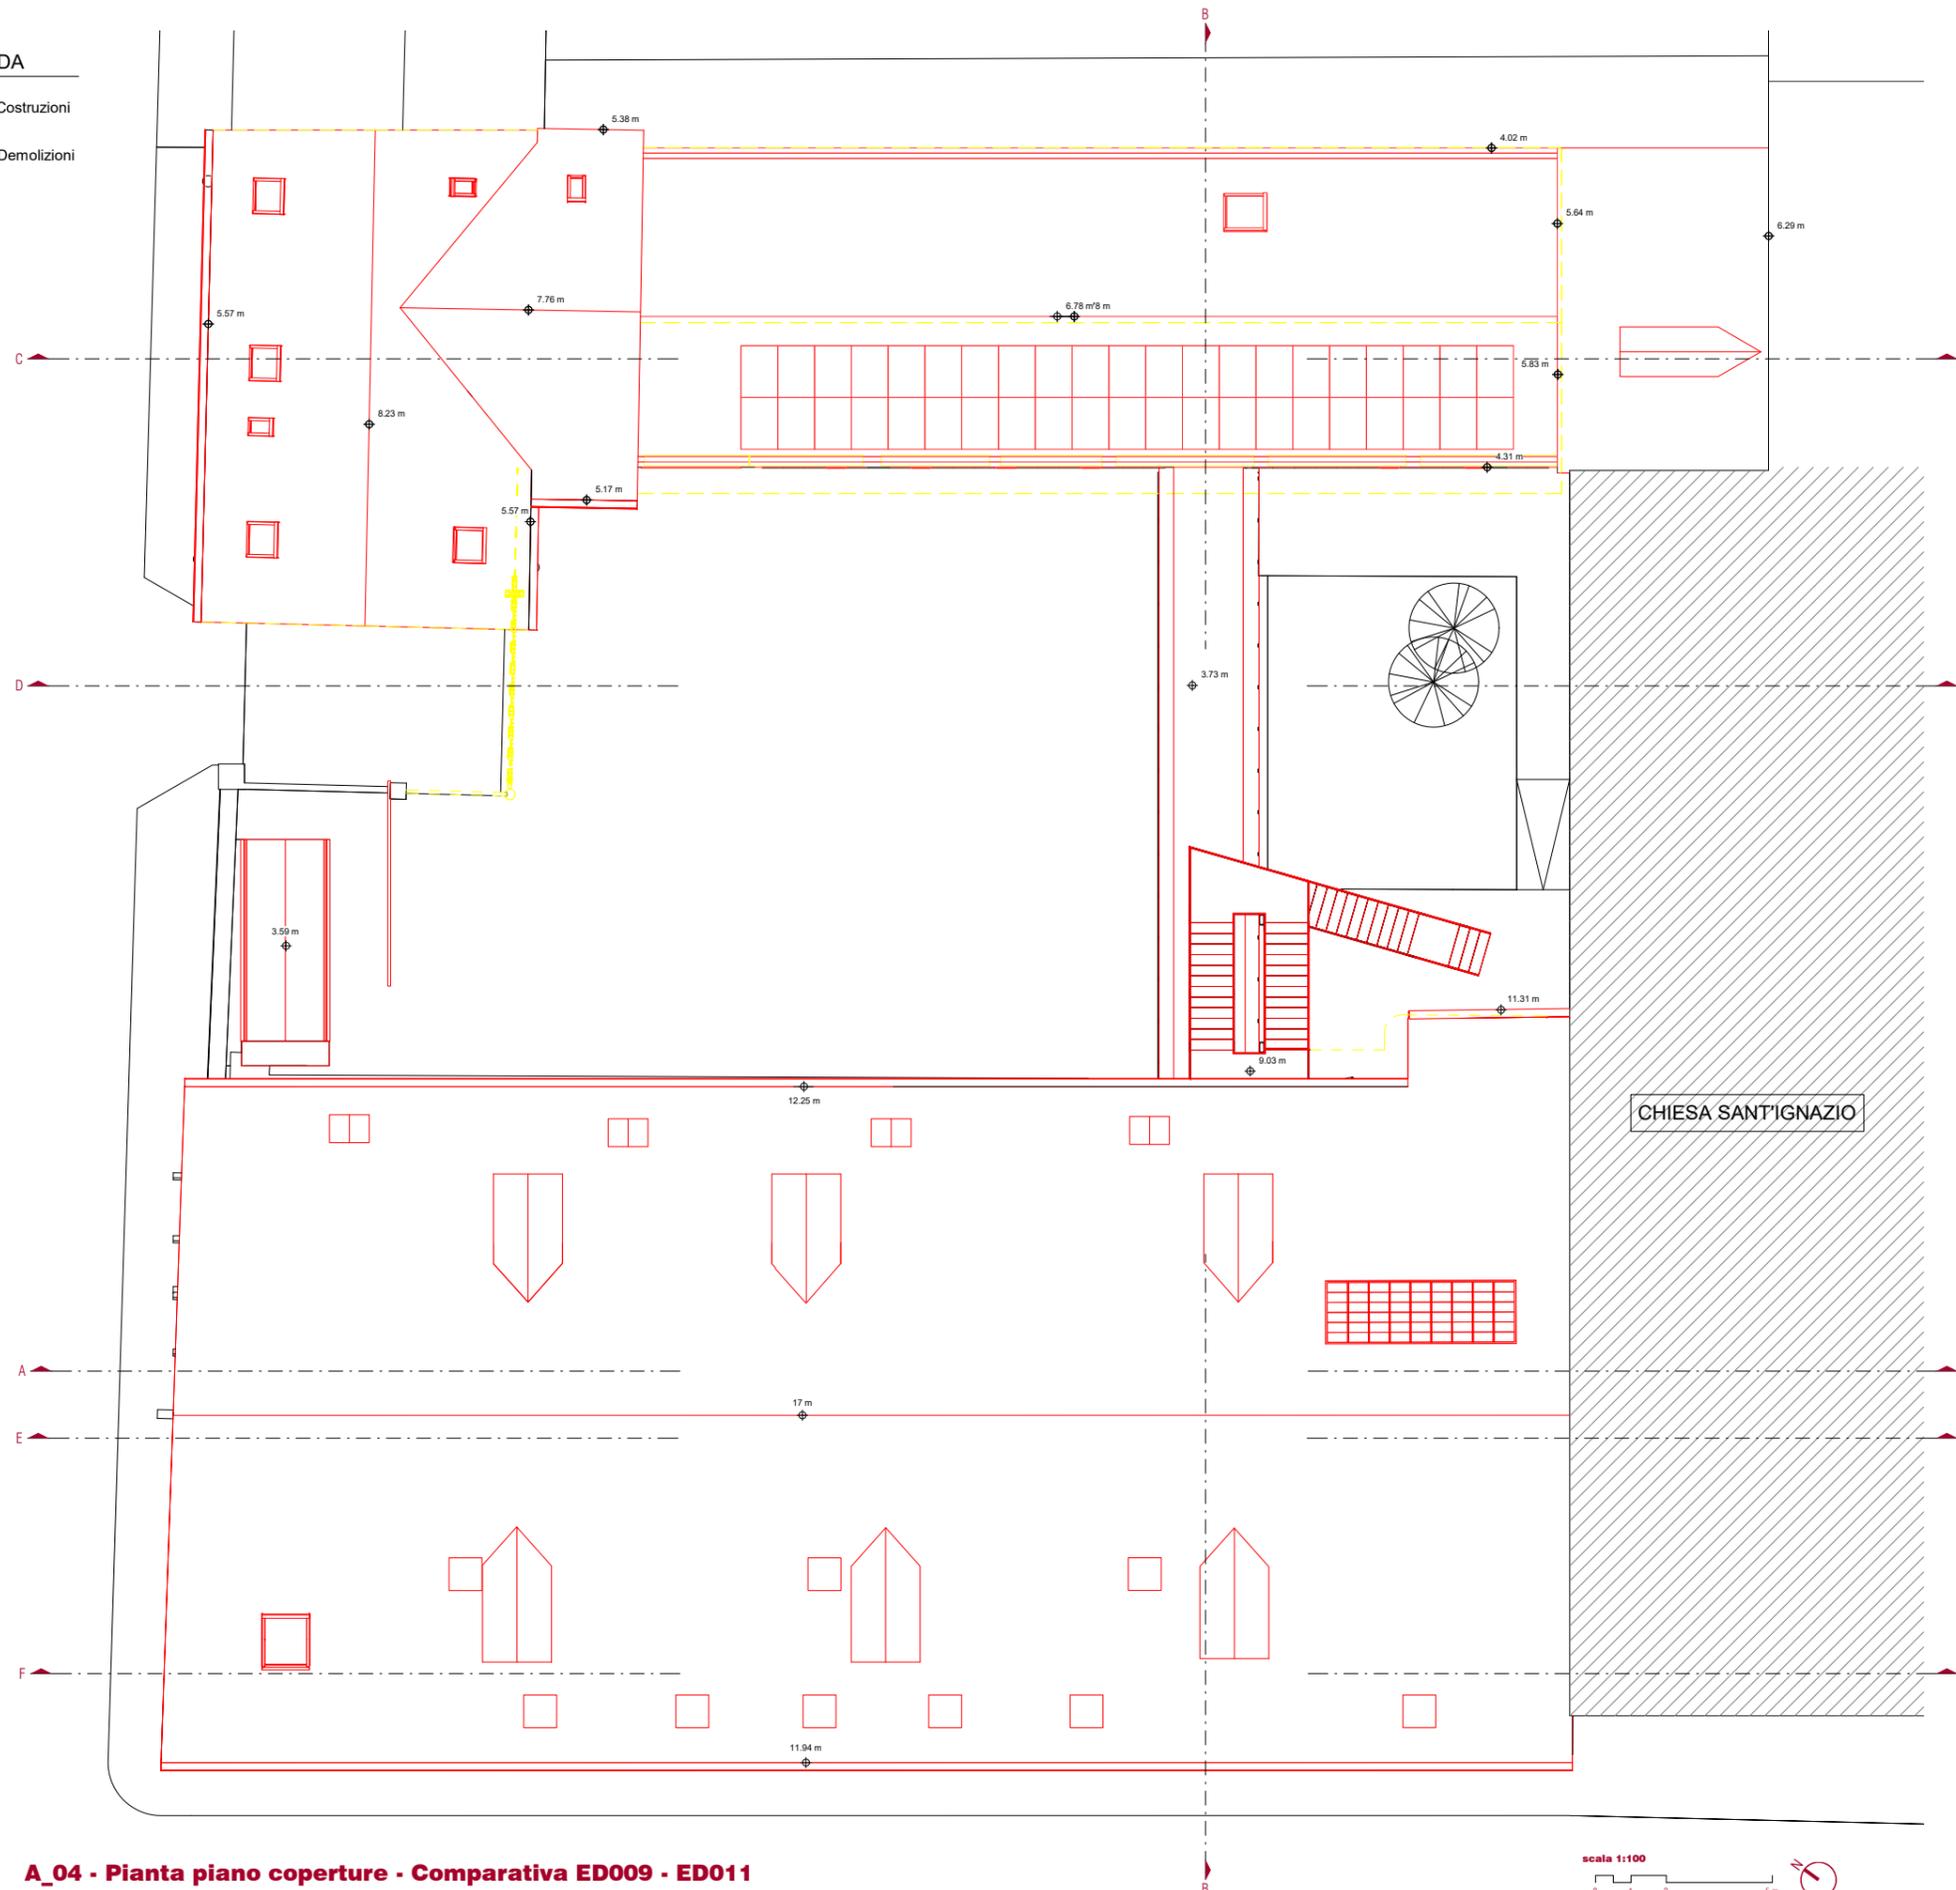

A_04 - Pianta piano coperture - Comparativa ED009 - ED011
Scala 1 : 100



NAVIGATORE

NOTE

Questo documento contiene riferimenti ai seguenti files:
Questo documento è da consultare insieme a:

REV					

REV 01	SECONDA EMISSIONE				
	N.Zennaro	04/09/2021	L.Monaco	04/09/2021	A.Muffato
REV	PRIMA EMISSIONE				
	DISEGNATO DA	DATA	CONTROLLATO DA	DATA	APPROVATO DA
	N.Zennaro	28/06/2021	L.Monaco	28/06/2021	A. Muffato

APPROVAZIONE COMMITTENTE		
<input checked="" type="checkbox"/>	A - APPROVATO	B - APPROVATO CON COMMENTI
<input type="checkbox"/>	C - NON UTILIZZABILE	

STATO	TIPO DI EMISSIONE	
SCALA	SEDE PROGETTO	NUMERO PROGETTO
Come indicato	Ex Caserma Tasso - Belluno	BLD010-ADM-BL0283009-11

Coordinamento generale, opere architettoniche e impianti
sinergo
sinergo spa - via C.so Venezia 102 - 00186 Roma (RM) - tel. 06 49811111 - fax 06 49811111 - www.sinergo.com

Responsabile integrazione prestazioni specialistiche opere architettoniche e progettista opere architettoniche
arch. Alberto Muffato

Responsabile efficientamento energetico, Progetto impianti elettrici e prevenzione incendi
ing. Filippo Bittante

Responsabile Progetto impianti meccanici
ing. Stefano Lanza

Coordinamento per la sicurezza in fase di progettazione
ing. Stefano Muffato

Relazione geologica
dott. Geol. Giuseppe Nichilo

Responsabile processo BIM e Coordinamento di progetto
arch. Leonardo Monaco Mazza

Co-progettista opere architettoniche
arch. Mario Spinelli

Progettista opere strutturali
struttura
società di ingegneria strutturale
Struttura Srl - Ing. Francesca Sbardellati

Responsabile Criteri Ambientali Minimi
arch. LEED AP Elisa Sirombo

Responsabile gestione
Serio Spa - Martina Serafin

Responsabile acustico
Synthesi Engineering - p.l. Cristian Bortot

PROGETTO **RESTAURO EX CASERMA TASSO**
PROGETTO DEFINITIVO

TITOLO
STATO DI PROGETTO - PIANO PIANO COPERTURA ED009 ED011

AGENZIA DEL DEMANIO
DIREZIONE REGIONALE VENETO
Via Borgo Pezzana 1, 30174 Mestre (VE)

r.u.p.
Arch. Francesco Antonio Mangano

NUMERO DISEGNO
BLD0010-ADM-BL0283009-011-04-DR-A-DA1025

REV
01

04/09/2021

LA PROPRIETÀ DI QUESTO ELABORATO APPARTIENE ALL'AGENZIA DEL DEMANIO. ESSO NON PUÒ ESSERE COPIATO, RIPRODOTTO O TRASFERITO IN ALCUN MODO, SENZA L'ESPLICITA AUTORIZZAZIONE SCRITTA DELL'AGENZIA DEL DEMANIO.

LEGENDA

- Costruzioni
- Demolizioni



A_N - Prospetto Nord - Comparativa ED009
Scala 1 : 100



A_S - Prospetto Sud - Comparativa ED009
Scala 1 : 100

NAVIGATORE

NOTE

Questo documento contiene riferimenti ai seguenti files:
Questo documento è da consultare insieme a:

REV					

REV 01	SECONDA EMISSIONE				
	N.Zennaro	04/09/2021	L.Monaco	04/09/2021	A.Muffato
	PRIMA EMISSIONE				
REV	DESEGNATO DA	DATA	CONTROLLATO DA	DATA	APPROVATO DA
	N.Zennaro	28/06/2021	L.Monaco	28/06/2021	A.Muffato

APPROVAZIONE COMMITTENTE		
<input checked="" type="checkbox"/>	A - APPROVATO	B - APPROVATO CON COMMENTI
<input type="checkbox"/>	C - NON UTILIZZABILE	

STATO	TIPO DI EMISSIONE
-------	-------------------

SCALA	SEDE PROGETTO	NUMERO PROGETTO
Come indicato	Ex Caserma Tasso - Belluno	BLD010-ADM-BL0283009-11

sinèrgo
sinèrgo spa - via Ca' Bembo 102 - 30100
 Montebelluna (TV) - Italia
 tel. +39 0431 2842111 - fax +39 0431 2842111
 sinergo.com - info@sinergo.com

20061 commessa

Responsabile integrazione prestazioni specialistiche opere architettoniche e progettista opere architettoniche
 arch. Alberto Muffato

Responsabile efficientamento energetico, Progetto impianti elettrici e prevenzione incendi
 ing. Filippo Bittante

Responsabile Progetto impianti meccanici
 ing. Stefano Lanna

Coordinamento per la sicurezza in fase di progettazione
 ing. Stefano Muffato

Relazione geologica
 dott. Geol. Giuseppe Nichilo

Responsabile processo BIM e Coordinamento di progetto
 arch. Leonardo Monaco Mazza

Co-progettista opere architettoniche
 arch. Mario Spinelli

vedi legge: Sentenza Cassazione n. 211, 20100 Venezia (02)

Progettista opere strutturali
struttura
società di ingegneria strutturale
 Strutturata Srl - Ing. Francesca Sbardellati
 sede legale: via Garibaldi 21/A - 41012 Ferrara (FE)

Responsabile Criteri Ambientali Minimi
 arch. LEED AP Elisa Siroombo
vedi legge: art. 21, 10150 Torino (02)

Responsabile impianti
 Sinesis S.p.A. - Ing. Martina Serafin
vedi legge: art. 17, 10150 Torino (02)

Responsabile acustica
 Sinesis Engineering - p.i. Cristian Borlot

PROGETTO	RESTAURO EX CASERMA TASSO PROGETTO DEFINITIVO
----------	---

TIPOLO	STATO DI PROGETTO - COMPARATIVE PROSPETTI ED009
--------	---

AGENZIA DEL DEMANIO
 DIREZIONE REGIONALE VENETO
 Via Borgo Pezzana 1, 30174 Mestre (VE)

r.u.p.
 Arch. Francesco Antonio Mangano

AGENZIA DEL DEMANIO


NUMERO DISEGNO	REV
BLD0010-ADM-BL0283009-ZZ-DR-A-DA3026	01
	04/09/2021

LEGENDA

- Costruzioni
- Demolizioni



A_O - Prospetto Ovest - Comparativa ED009
Scala 1 : 100

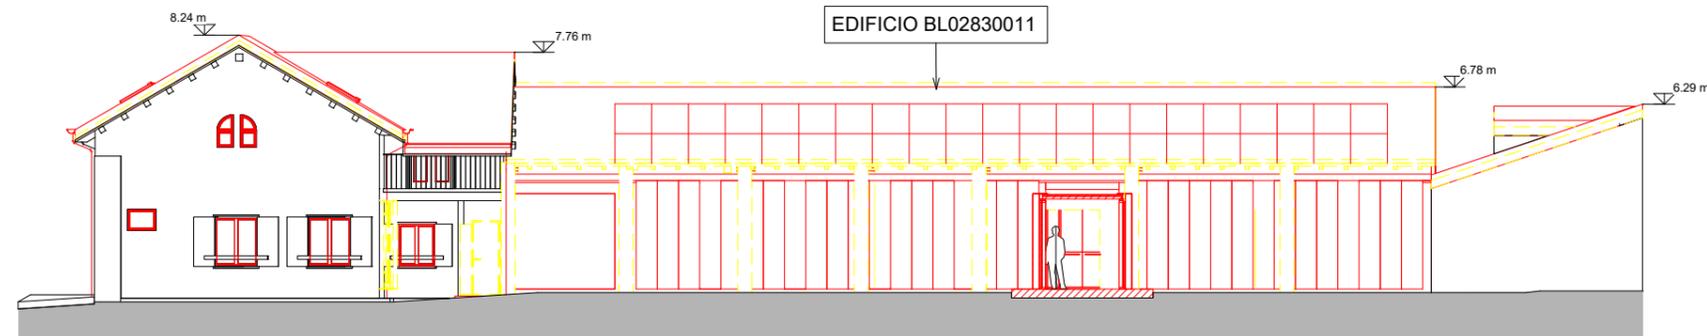

Sezione D-D - Comparativa ED011
Scala 1 : 100

NAVIGATORE

NOTE

Questo documento contiene riferimenti ai seguenti files:
Questo documento è da consultare insieme a:

REV					
REV 01	SECONDA EMISSIONE				
	N.Zennaro	04/09/2021	L.Monaco	04/09/2021	A.Muffato
REV	PRIMA EMISSIONE				
	DISEGNATO DA	DATA	CONTROLLATO DA	DATA	APPROVATO DA
	N.Zennaro	28/06/2021	L.Monaco	28/06/2021	A.Muffato
APPROVAZIONE COMMITTENTE					
<input checked="" type="checkbox"/>	A - APPROVATO	<input type="checkbox"/>	B - APPROVATO CON COMMENTI	<input type="checkbox"/>	C - NON UTILIZZABILE

STATO	TIPO DI EMISSIONE	
SCALA	SEDE PROGETTO	NUMERO PROGETTO
Come indicato	Ex Caserma Tasso - Belluno	BLD010-ADM-BL0283009-11

<p>sinèrgo <small>sinèrgo spa - via Ca' Bembo 102 - 30100 Mestre di Venezia - Venezia, Italia tel. +39 041 2642111 - fax +39 041 860481 sinergo.com - info@sinergo.com</small></p> <p>20061</p> <p>Responsabile integrazione prestazioni specialistiche opere architettoniche e progettista opere architettoniche arch. Alberto Muffato</p> <p>Responsabile efficientamento energetico, Progetto impianti elettrici e prevenzione incendi ing. Filippo Bittante</p> <p>Responsabile Progetto impianti meccanici ing. Stefano Lanna</p> <p>Coordinamento per la sicurezza in fase di progettazione ing. Stefano Muffato</p> <p>Relazione geologica dott. Geol. Giuseppe Nichilo</p> <p>Responsabile processo BIM e Coordinamento di progetto arch. Leonardo Monaco Mazza</p> <p>Co-progettista opere architettoniche arch. Mario Spinelli</p> <p>Progettista opere strutturali struttura <small>società di ingegneria strutturale Strutturata Srl - Ing. Francesca Sbardellati sede legale: via Galvani 2/16 - 41013 Forlì (FR)</small></p> <p>Responsabile Criteri Ambientali Minimi arch. LEED AP Elisa Siroombo sede legale: via Strampati 4/21 - 00186 Roma (RM)</p> <p>Responsabile impianti Sergio Coda - Martina Serafin sede legale: via Franchini 4 - 37138 Verona (VR)</p> <p>Responsabile acustica Synthesi Engineering - p.i. Cristian Bortot</p>	
---	--

PROGETTO	RESTAURO EX CASERMA TASSO PROGETTO DEFINITIVO
----------	---


TITOLO	STATO DI PROGETTO - COMPARATIVE PROSPETTI ED009 ED011
--------	--

<p>AGENZIA DEL DEMANIO DIREZIONE REGIONALE VENETO Via Borgo Pezzana 1, 30174 Mestre (VE)</p> <p>r.u.p. Arch. Francesco Antonio Mangano</p> <p>AGENZIA DEL DEMANIO</p>	
NUMERO DISEGNO	REV
BLD0010-ADM-BL0283009-011-ZZ-DR-A-DA3027	01
	04/09/2021


LA PROPRIETÀ DI QUESTO ELABORATO APPARTIENE ALL'AGENZIA DEL DEMANIO. ESSO NON PUÒ ESSERE COPIATO, RIPRODOTTO O TRASFERITO IN ALCUN MODO, SENZA L'ESPLICITA AUTORIZZAZIONE SCRITTA DELL'AGENZIA DEL DEMANIO.

LEGENDA

- Costruzioni
- Demolizioni

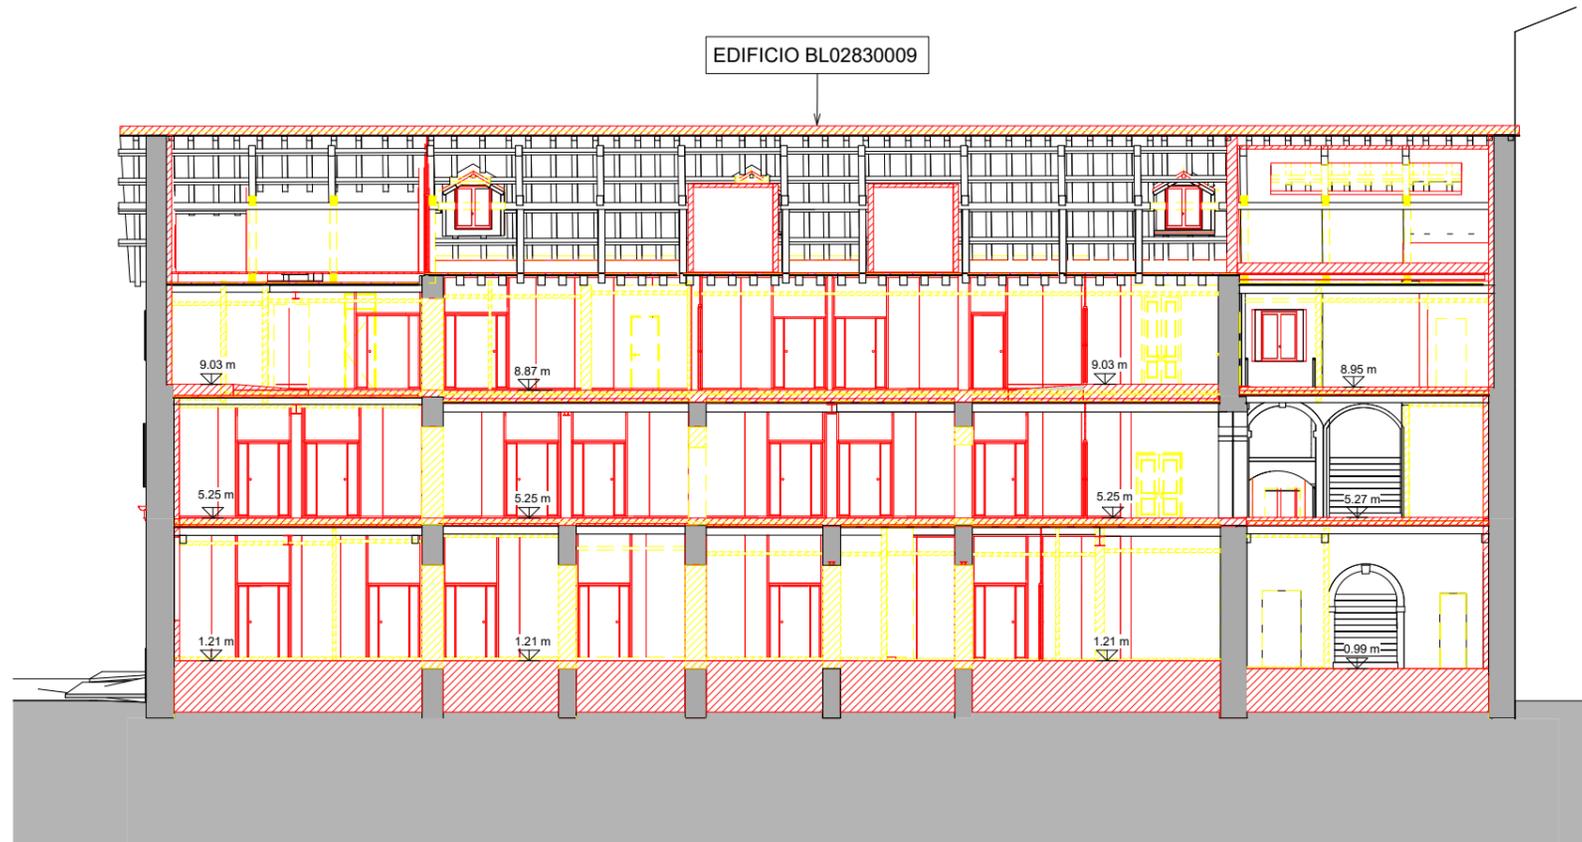


Sezione A-A - Comparativa ED009
Scala 1 : 100

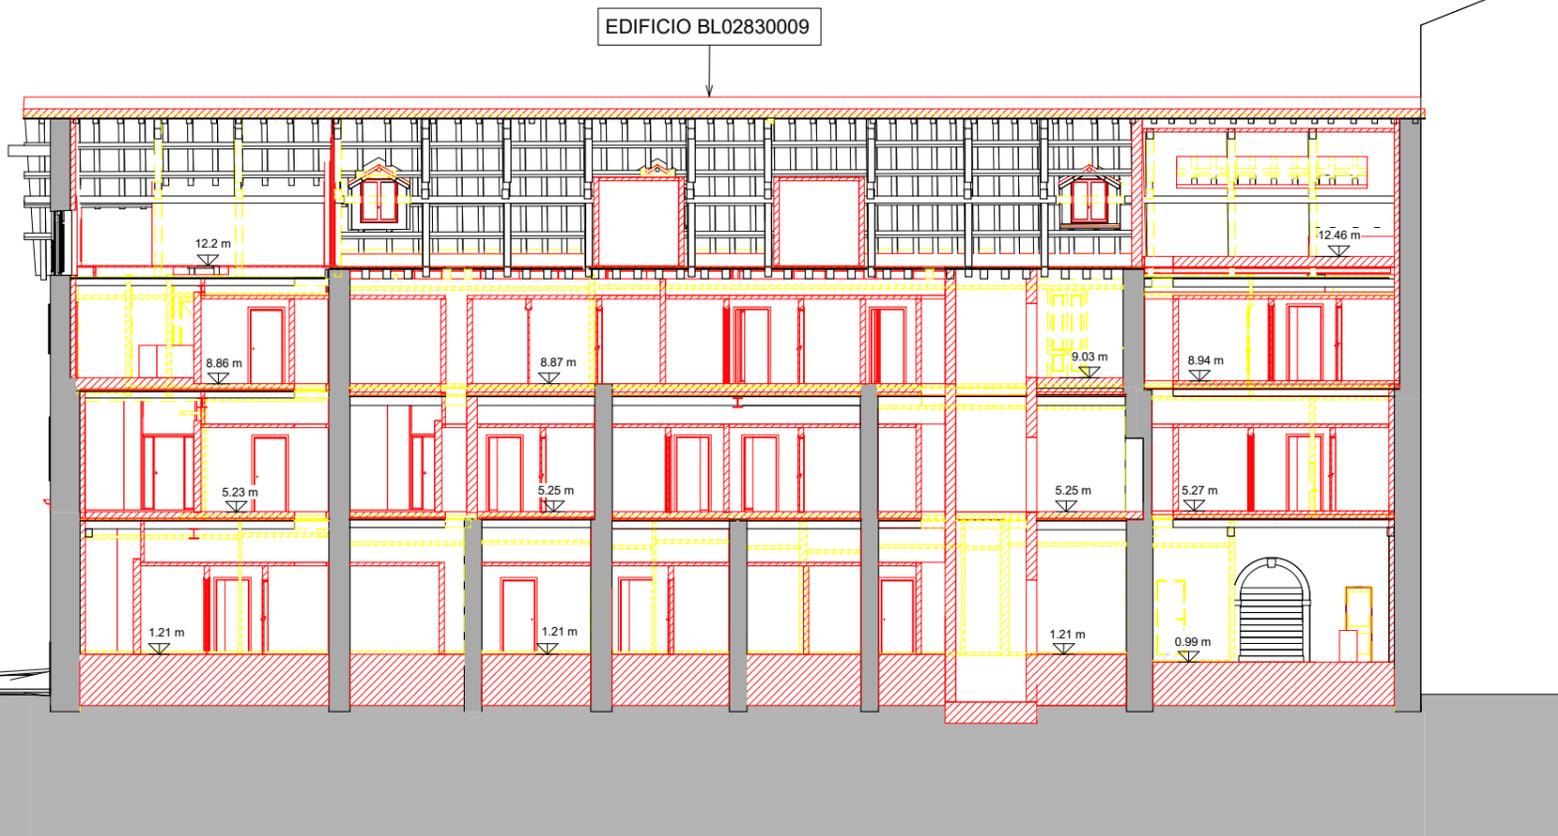

Sezione E-E - Comparativa ED009
Scala 1 : 100



NAVIGATORE

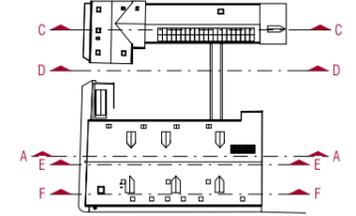

NOTE

Questo documento contiene riferimenti ai seguenti files:
Questo documento è da consultare insieme a:

REV						
REV						
REV						
REV						

REV 01	SECONDA EMISSIONE					
	N.Zennaro	04/09/2021	L.Monaco	04/09/2021	A.Muffato	04/09/2021
REV	PRIMA EMISSIONE					
	DISEGNATO DA	DATA	CONTROLLATO DA	DATA	APPROVATO DA	DATA
	N.Zennaro	28/06/2021	L.Monaco	28/06/2021	A.Muffato	28/06/2021

APPROVAZIONE COMMITTENTE		
<input checked="" type="checkbox"/> A - APPROVATO	<input type="checkbox"/> B - APPROVATO CON COMMENTI	<input type="checkbox"/> C - NON UTILIZZABILE

STATO	TIPO DI EMISSIONE
-------	-------------------

SCALA	SEDE PROGETTO	NUMERO PROGETTO
Come indicato	Ex Caserma Tasso - Belluno	BLD010-ADM-BL0283009-11

<p>sinergo Coordinamento generale, opere architettoniche e impianti 20061</p> <p>Responsabile integrazione prestazioni specialistiche opere architettoniche e progettista opere architettoniche arch. Alberto Muffato</p> <p>Responsabile efficientamento energetico, Progetto impianti elettrici e prevenzione incendi ing. Filippo Bittante</p> <p>Responsabile Progetto impianti meccanici ing. Stefano Latta</p> <p>Coordinamento per la sicurezza in fase di progettazione ing. Stefano Muffato</p> <p>Relazione geologica dott. Geol. Giuseppe Nichilo</p> <p>Responsabile processo BIM e Coordinamento di progetto arch. Leonardo Monaco Mazza</p> <p>Co-progettista opere architettoniche arch. Mario Spinelli</p>	
<p>struttura società di ingegneria strutturale Struttura Srl - Ing. Francesca Sbardellati</p>	
<p>Responsabile Criteri Ambientali Minimi arch. LEED AP Elisa Sirombo</p>	
<p>Responsabile gestione Serio Spa - Martina Serafin</p>	
<p>Responsabile acustica Sintesi Engineering - p.l. Cristian Borot</p>	

PROGETTO	RESTAURO EX CASERMA TASSO PROGETTO DEFINITIVO
----------	---

TITOLO	STATO DI PROGETTO - COMPARATIVE SEZIONI ED009
--------	---

AGENZIA DEL DEMANIO
DIREZIONE REGIONALE VENETO
Via Borgo Pezzana 1, 30174 Mestre (VE)


r.u.p.
Arch. Francesco Antonio Mangano

NUMERO DISEGNO	REV
BLD010-ADM-BL0283009-ZZ-DR-A-DA4028	01


04/09/2021

LEGENDA


- Costruzioni
- Demolizioni

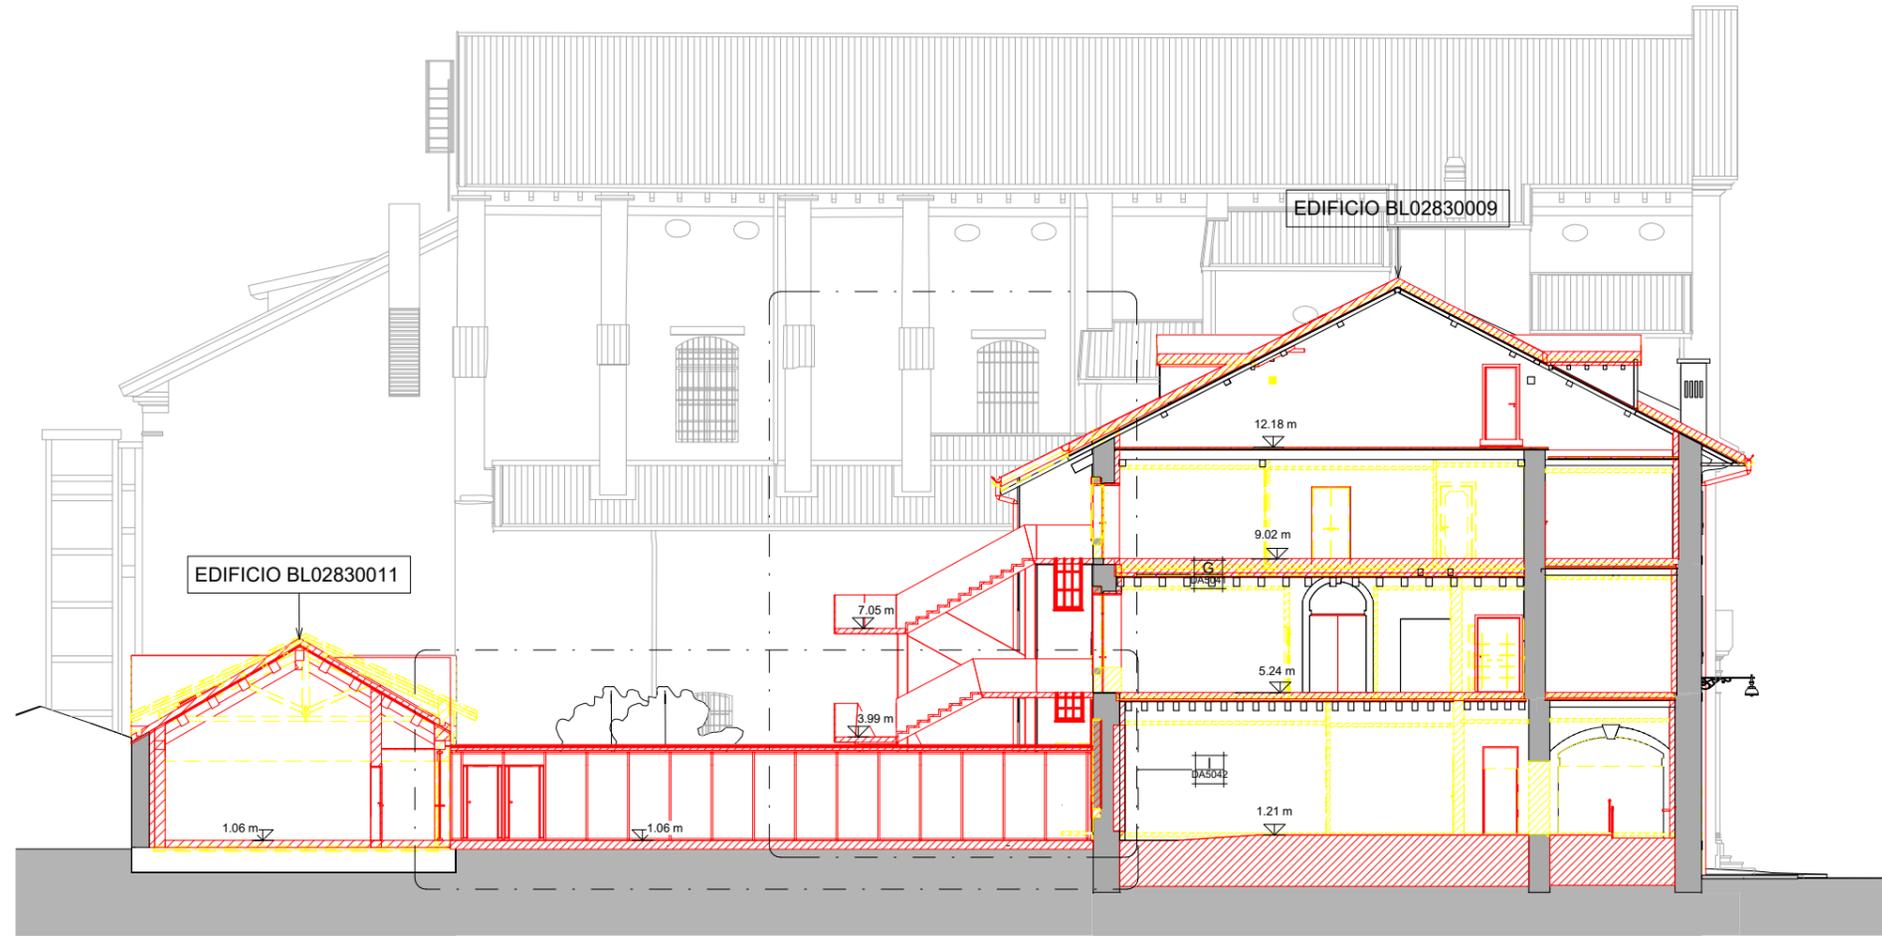

Sezione B-B - Comparativa ED009-ED011
Scala 1 : 100

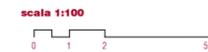

NAVIGATORE

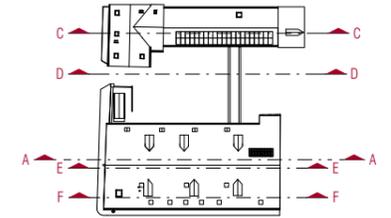

NOTE

Questo documento contiene riferimenti ai seguenti files:
Questo documento è da consultare insieme a:

REV					
REV 01	SECONDA EMISSIONE				
	N.Zennaro	04/09/2021	L.Monaco	04/09/2021	A.Muffato
REV	PRIMA EMISSIONE				
	DISEGNATO DA	DATA	CONTROLLATO DA	DATA	APPROVATO DA
	N.Zennaro	28/06/2021	L.Monaco	28/06/2021	A.Muffato
APPROVAZIONE COMMITTENTE					
<input checked="" type="checkbox"/> A - APPROVATO		<input type="checkbox"/> B - APPROVATO CON COMMENTI		<input type="checkbox"/> C - NON UTILIZZABILE	

STATO	TIPO DI EMISSIONE	
SCALA	SEDE PROGETTO	NUMERO PROGETTO
Come indicato	Ex Caserma Tasso - Belluno	BLD010-ADM-BL0283009-11

<p>sinergo <small>Sinergo Spa - via Ca' Zenobia 132 - 33030 Marostica (VI) - Tel. 0445/460001 - Fax 0445/460002 sinergo.com - info@sinergo.com</small></p> <p>20061</p> <p>Responsabile integrazione prestazioni specialistiche opere architettoniche e progettista opere architettoniche arch. Alberto Muffato</p> <p>Responsabile efficientamento energetico, Progetto impianti elettrici e prevenzione incendi ing. Filippo Bittante</p> <p>Responsabile Progetto impianti meccanici ing. Stefano Lanza</p> <p>Coordinamento per la sicurezza in fase di progettazione ing. Stefano Muffato</p> <p>Relazione geologica dott. Geol. Giuseppe Nichilo</p> <p>Responsabile processo BIM e Coordinamento di progetto arch. Leonardo Monaco Mazza</p> <p>Co-progettista opere architettoniche arch. Mario Spinelli</p> <p><small>vedi legge: art. 37, comma 1, lett. a) del D.Lgs. n. 46/2013</small></p>	
<p>struttura <small>società di ingegneria strutturale Strutturati Srl - Ing. Francesca Sbardellati via Sbardellati, 2/1 - 31042 Torricella (VI)</small></p> <p>Responsabile Criteri Ambientali Minimi arch. LEED AP Elisa Sirombo</p> <p><small>vedi legge: art. 37, comma 1, lett. a) del D.Lgs. n. 46/2013</small></p>	
<p>responsabile gestione <small>Serino Spa - Martina Sarasin via Franchini, 6 - 31038 Verona (VI)</small></p> <p>Responsabile acustico Synthesi Engineering - p.l. Cristian Bortot</p>	

PROGETTO	RESTAURO EX CASERMA TASSO PROGETTO DEFINITIVO
----------	---

TITOLO	STATO DI PROGETTO - COMPARATIVE SEZIONI ED009 ED011
--------	---


<p>AGENZIA DEL DEMANIO DIREZIONE REGIONALE VENETO Via Borgo Pezzana 1, 30174 Mestre (VE)</p> <p><small>r.u.p.</small> Arch. Francesco Antonio Mangano</p> <p><small>AGENZIA DEL DEMANIO</small></p>	
NUMERO DISEGNO	REV
BLD0010-ADM-BL0283009-011-ZZ-DR-A-DA4030	01
	04/09/2021

LA PROPRIETÀ DI QUESTO ELABORATO APPARTIENE ALL'AGENZIA DEL DEMANIO. ESSO NON PUÒ ESSERE COPIATO, RIPRODOTTO E TRASFERITO IN ALCUN MODO, SENZA L'ESPLICITA AUTORIZZAZIONE SCRITTA DELL'AGENZIA DEL DEMANIO.

Stato di fatto - Planimetria dei sottoservizi
scala 1:200

Legenda

- Sottoservizi esterni esistenti**
- Linea acquedotto
 - Fognatura mista
 - Linea acque nere
 - Linea acque meteoriche
 - Linea gas
- Refe acque reflue e meteoriche interna al sedime di intervento**
- PP
 - H=
 - P
 - q.l.=
 - Castroia 40x40
 - Tubazione PVC Ø315
 - Tubazione PVC Ø250
 - Tubazione PVC Ø200
 - Tubazione PVC Ø160
 - Tubazione PVC Ø120
 - Canaletta di drenaggio grigliata
 - Pluviale verticale con indicazione del diametro
 - Freccia di flusso
 - P
 - q.l.=
 - Pozzetti altri sottoservizi

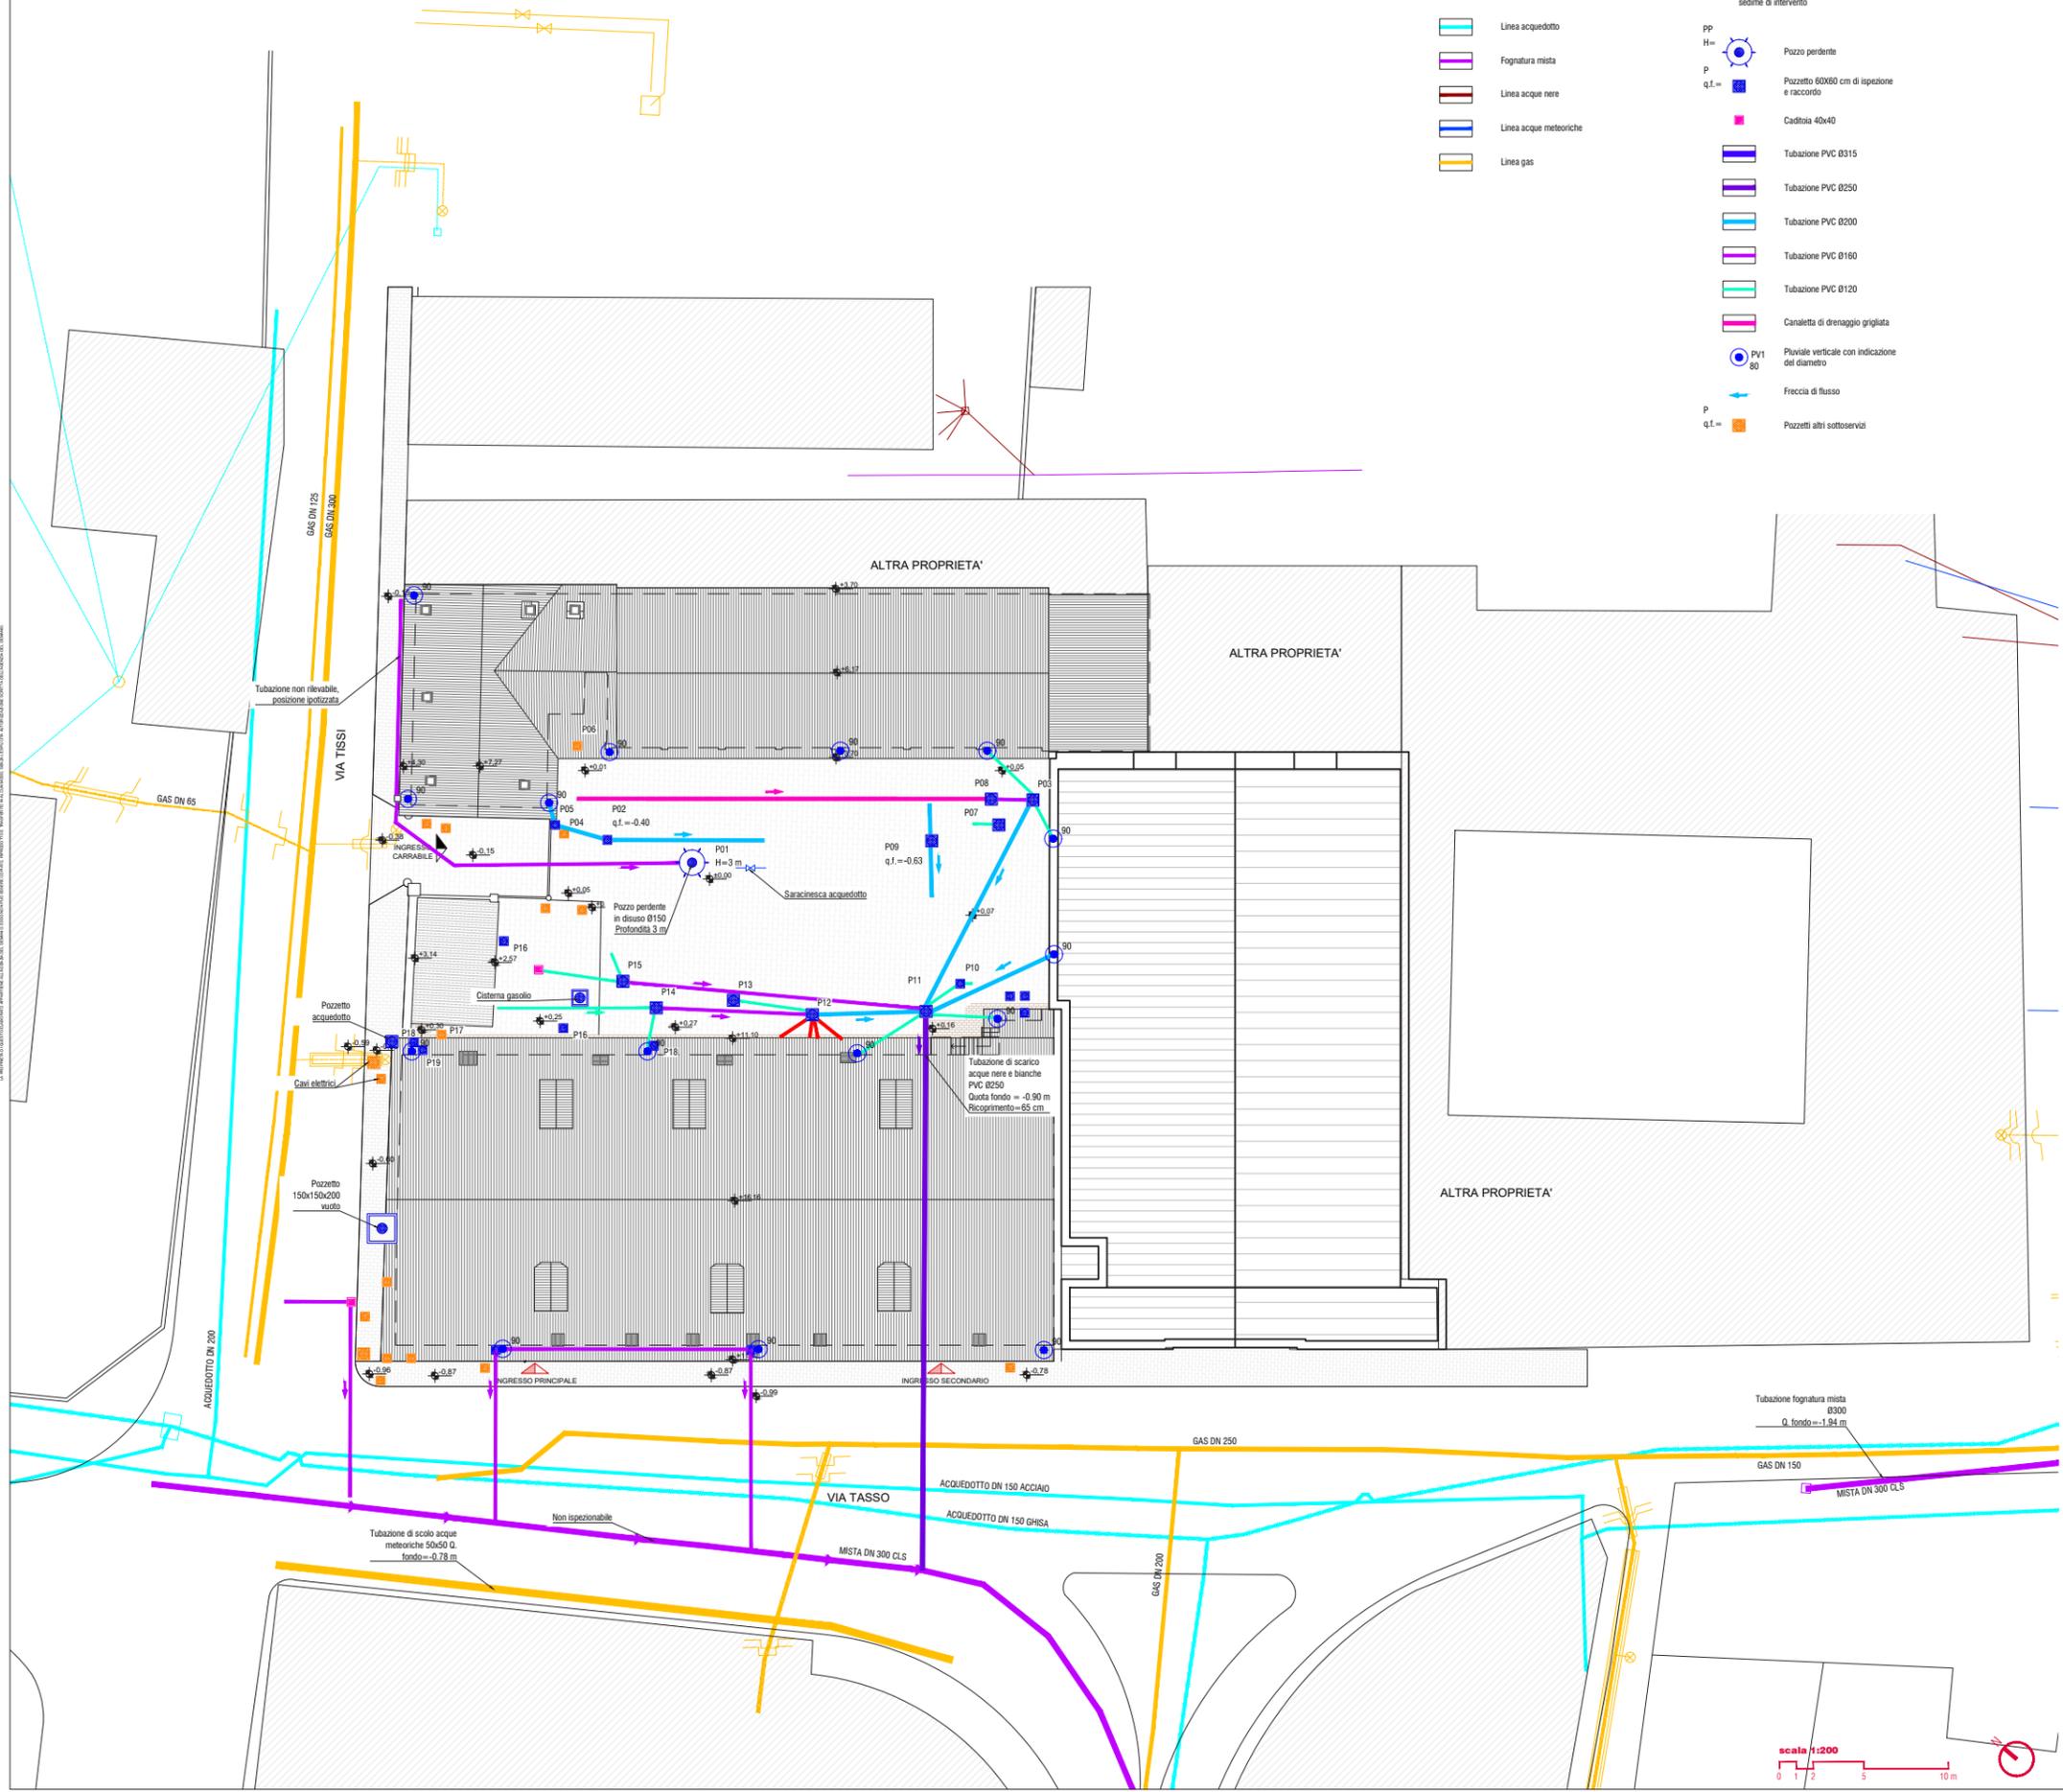

NOTE

Questo documento contiene riferimenti ai seguenti files:

Questo documento è da consultare insieme a:

REV	DISegnato DA:	CONTrollato DA:	APPROVato DA:
REV	DISegnato DA:	CONTrollato DA:	APPROVato DA:
REV	DISegnato DA:	CONTrollato DA:	APPROVato DA:
REV 01	DISegnato DA:	CONTrollato DA:	APPROVato DA:
REV 00	PRIMA EMISSIONE	DISegnato DA: C. Martignon	28/06/21
		CONTrollato DA: L. Monaco	28/06/21
		APPROVato DA: A. Muffato	28/06/21

APPROVAZIONE COMMITTENTE

A - APPROVATO	B - APPROVATO CON COMMENTI	C - NON UTILIZZABILE
---------------	----------------------------	----------------------

STATO	TIPO DI EMISSIONE
SCALA	SEDE PROGETTO
1:200	VIA J. TASSO - A. TISSI, BELLUNO (BL)
NUMERO PROGETTO	BL0283-ADM-BL02830007-10

- Coordinamento generale, opere architettoniche e impianti**
- sinergo**
Via S. Maria Maddalena, 10 - 31044 Montebelluna (TV) - Italy
Tel. +39 0422 856271 - Fax +39 0422 856281
sinergo.com - info@sinergo.com
- Commissa **20061**
- Responsabile integrazione prestazioni specialistiche opere architettoniche e progettista opere architettoniche**
arch. Alberto Muffato
- Responsabile efficientamento energetico, Progetto Impianti elettrici e prevenzione incendi**
ing. Filippo Bittante
- Responsabile Progetto Impianti meccanici**
ing. Stefano Lama
- Coordinamento per la sicurezza in fase di progettazione**
ing. Stefano Muffato
- Relazione geologica**
dot. Geol. Giuseppe Nichio
- Responsabile processo BIM e Coordinamento di progetto**
arch. Leonardo Monaco Mazza
- Co-progettista opere architettoniche**
arch. Mario Spinelli
- Progettista opere strutturali**
- struttura**
Società di Ingegneria Strutturale
Struttura Srl - Ing. Francesca Sbardellati
Via Legnaro, 44 - 31044 Montebelluna (TV)
- Responsabile Criteri Ambientali Minimi**
arch. LEED AP Elisa Srombo
Via Legnaro, 44 - 31044 Montebelluna (TV)
- Responsabile restauro**
Serres Sas - Martina Serafin
Via Legnaro, 44 - 31044 Montebelluna (TV)
- Responsabile acustica**
Synthesi Engineering - p.l. Cristian Bortot

PROGETTO

RESTAURO EX CASERMA TASSO
PROGETTO DEFINITIVO

TITOLO

STATO DI FATTO:
RETE SMALTIMENTO ACQUE METEORICHE E IDRICO SANITARIE

AGENZIA DEL DEMANIO
DIREZIONE REGIONALE VENETO
Via Borgo Pezzana 1, 30174 Mestre (VE)







r.a.p.
Arch. Francesco Antonio Mangano

NUMERO DISEGNO
BLD0010-ADM-BL0283009-11-ZZ-DR-P-DPZ001

REV
00
28/06/21

LA PROPRIETÀ DI QUESTO ELABORATO APPARTIENE ALL'AGENZIA DEL DEMANIO. ESSO NON PUÒ ESSERE COPRATO, RIPRODOTTO E TRASFERITO IN ALCUN MODO, SENZA L'ESPLICITA AUTORIZZAZIONE SCRITTA DELL'AGENZIA DEL DEMANIO.

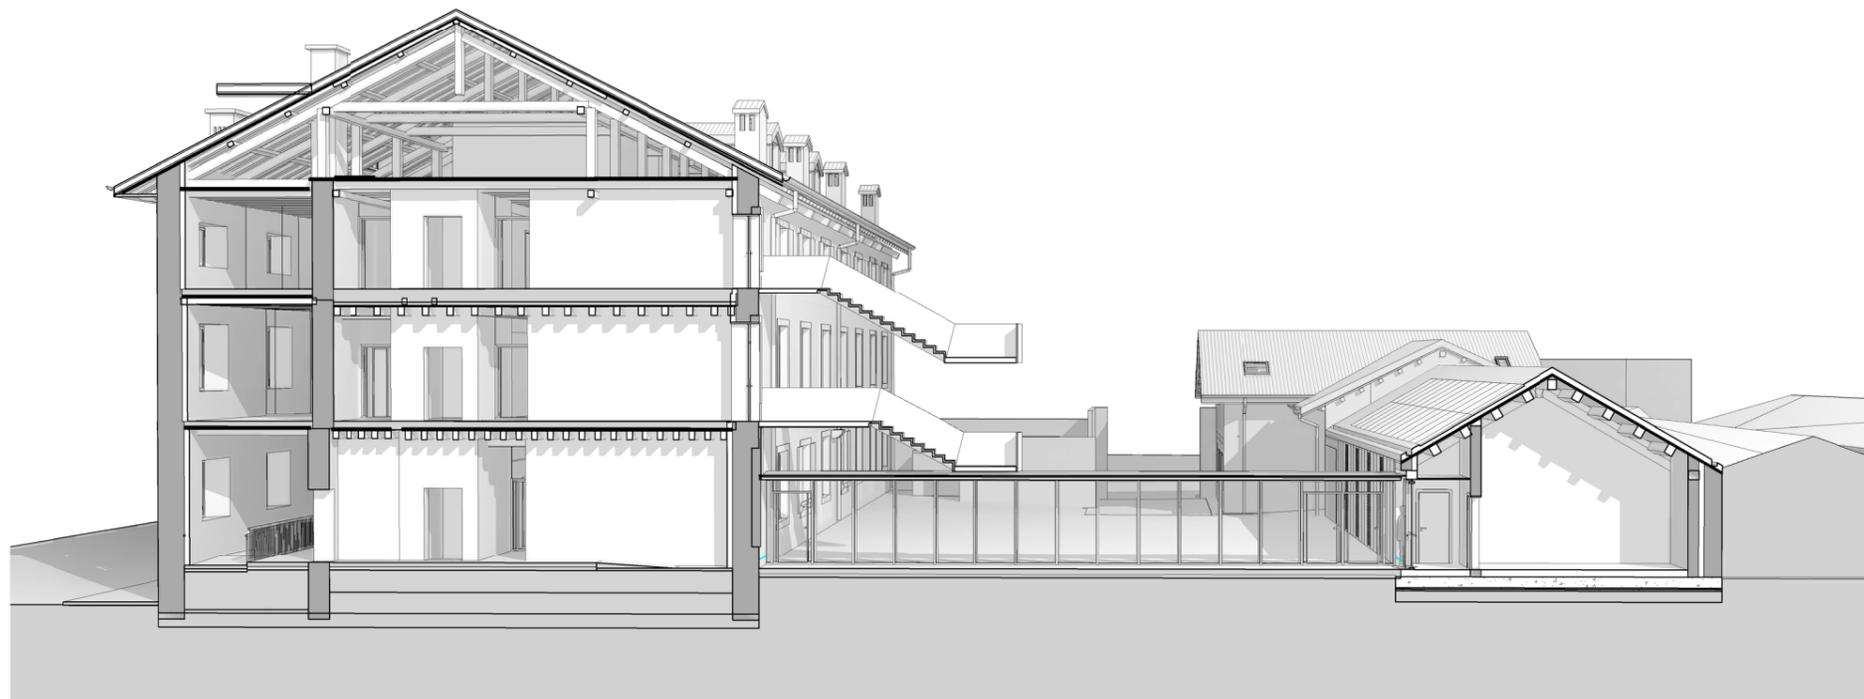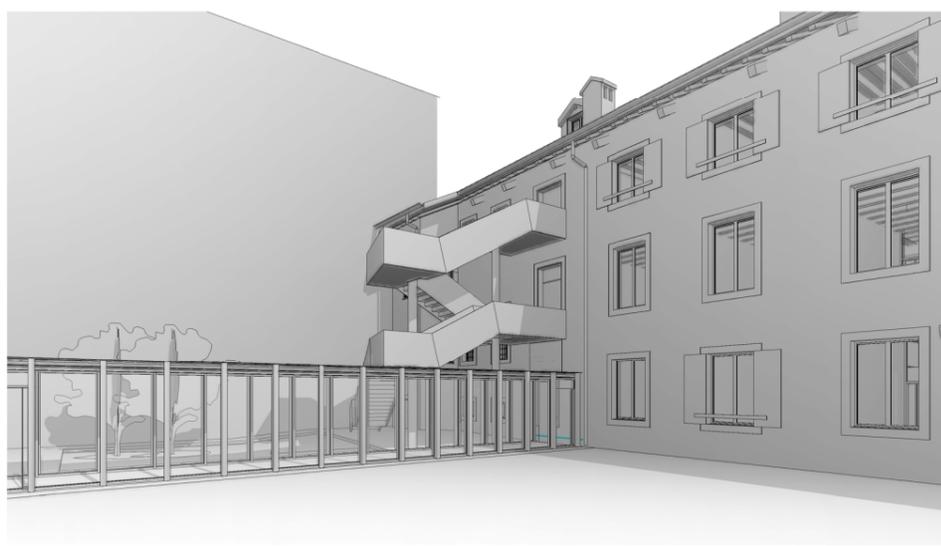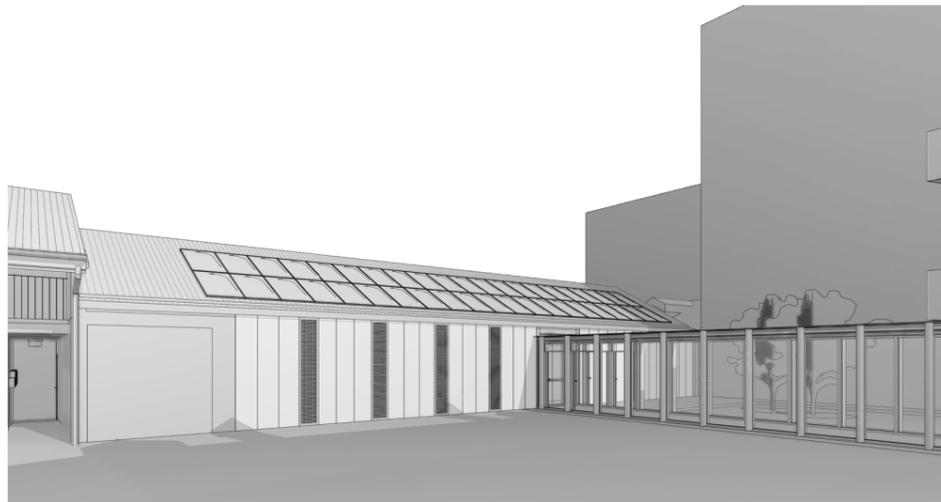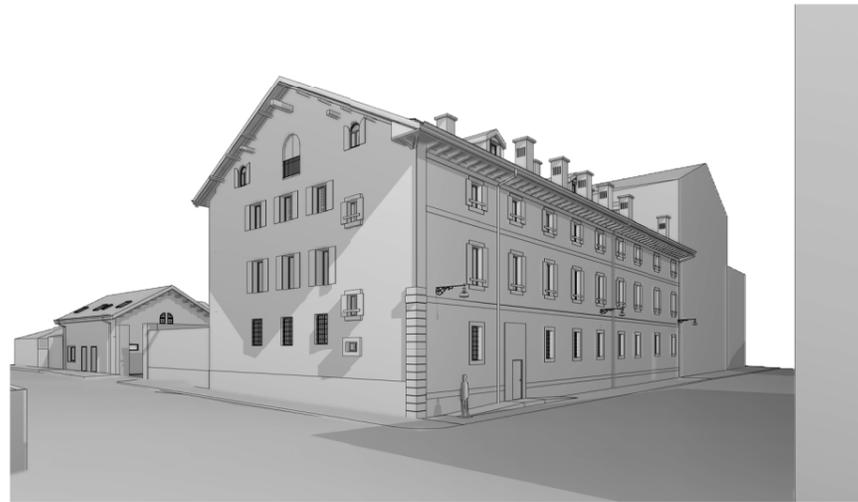

NAVIGATORE

NOTE

Questo documento contiene riferimenti ai seguenti files:
Questo documento è da consultare insieme a:

REV					

REV 01	SECONDA EMISSIONE				
	N.Zennaro	04/09/2021	L.Monaco	04/09/2021	A.Muffato
REV	PRIMA EMISSIONE				
	DISEGNATO DA	DATA	CONTROLLATO DA	DATA	APPROVATO DA
	N.Zennaro	28/06/2021	L.Monaco	28/06/2021	A.Muffato

APPROVAZIONE COMMITTENTE		
<input checked="" type="checkbox"/>	A - APPROVATO	B - APPROVATO CON COMMENTI
<input type="checkbox"/>	C - NON UTILIZZABILE	

STATO	TIPO DI EMISSIONE	
SCALA	SEDE PROGETTO	NUMERO PROGETTO
	Ex Caserma Tasso - Belluno	BLD010-ADM-BL0283009-11

Coordinamento generale, opere architettoniche e impianti

sinèrgo
sinèrgo spa - via C.so Venezia 132 - 33030
Mantova (Mantova) - Mantova - Italy
tel. +39 0376 3900111 - fax +39 0376 390011
sinergospa.com - info@sinergospa.com

COMPRESSE 20061

Responsabile integrazione prestazioni specialistiche opere architettoniche e progettista opere architettoniche
arch. Alberto Muffato

Responsabile efficientamento energetico, Progetto Impianti elettrici e prevenzione incendi
ing. Filippo Bittante

Responsabile Progetto Impianti meccanici
ing. Stefano Latta

Coordinamento per la sicurezza in fase di progettazione
ing. Stefano Muffato

Relazione geologica
dott. Geol. Giuseppe Nichilo

Responsabile processo BIM e Coordinamento di progetto
arch. Leonardo Monaco Mazza

Co-progettista opere architettoniche
arch. Mario Spinelli

studio legale: Studio Cavallotti & C. s.p.a. 30130 Venezia (VE)

Progettista opere strutturali
struttura
società di ingegneria strutturale
Struttura Srl - Ing. Francesca Sbardellati
studio legale: ing. Sbardellati & C. s.p.a. 30130 Venezia (VE)

Responsabile Criteri Ambientali Minimi
arch. LEED AP Elisa Siroombo
studio legale: ing. Siroombo & C. s.p.a. 30130 Venezia (VE)

Responsabile gestione
Serio Spa - Martina Sarafin
studio legale: ing. Franchetti & C. s.p.a. 30130 Venezia (VE)

Responsabile acustico
Synthesi Engineering - p.l. Cristian Bortot

PROGETTO **RESTAURO EX CASERMA TASSO**
PROGETTO DEFINITIVO

TITOLO
STATO DI PROGETTO - VISUALIZZAZIONI TRIDIMENSIONALI
ED009 ED011

AGENZIA DEL DEMANIO
DIREZIONE REGIONALE VENETO
Via Borgo Pezzana 1, 30174 Mestre (VE)

r.u.p.
Arch. Francesco Antonio Mangano

NUMERO DISEGNO
BLD0010-ADM-BL0283009-11-XX-M3-A-DA0036

REV
01

04/09/2021