

COMMITTENTE  
 ACIL S.R.L. / CAV. GIUSEPPE BUZZATTI DI G. BUZZATTI  
 E C. S.A.S

OGGETTO  
 Piano di Recupero "Via Vittorio Veneto" in variante  
 parziale al P.I.

LOCALIZZAZIONE  
 Via Vittorio Veneto n.146

NUMERO e TITOLO ELABORATO  
**S7**

- Allegati
- Stato di fatto
- Progetto di Piano
- Schema delle opere di urbanizzazione
- Contributo perequativo

Piante, sezioni e prospetti Edificio A

SCALA  
 1 : 100


DATA e NUMERO AGGIORNAMENTO  
 15.11.2024 - agg.2

TIMBRO E FIRMA COMMITTENTE  
 ACIL S.R.L. / CAV. GIUSEPPE BUZZATTI DI G. BUZZATTI  
 E C. S.A.S


TIMBRO E FIRMA PROGETTISTA  
**GianRenato Piolo Architetto**  
(Documento informatico firmato digitalmente ai sensi del D.Lgs 82/2005 s.m.l.)

PROTOCOLLO INTERNO  
**011**


Gli elaborati grafici contenuti nelle tavole sono di proprietà dello studio esecutore e non possono essere riprodotti né consegnati a terzi senza autorizzazione scritta dello stesso. art. 99 L.22/01/1941 n°533

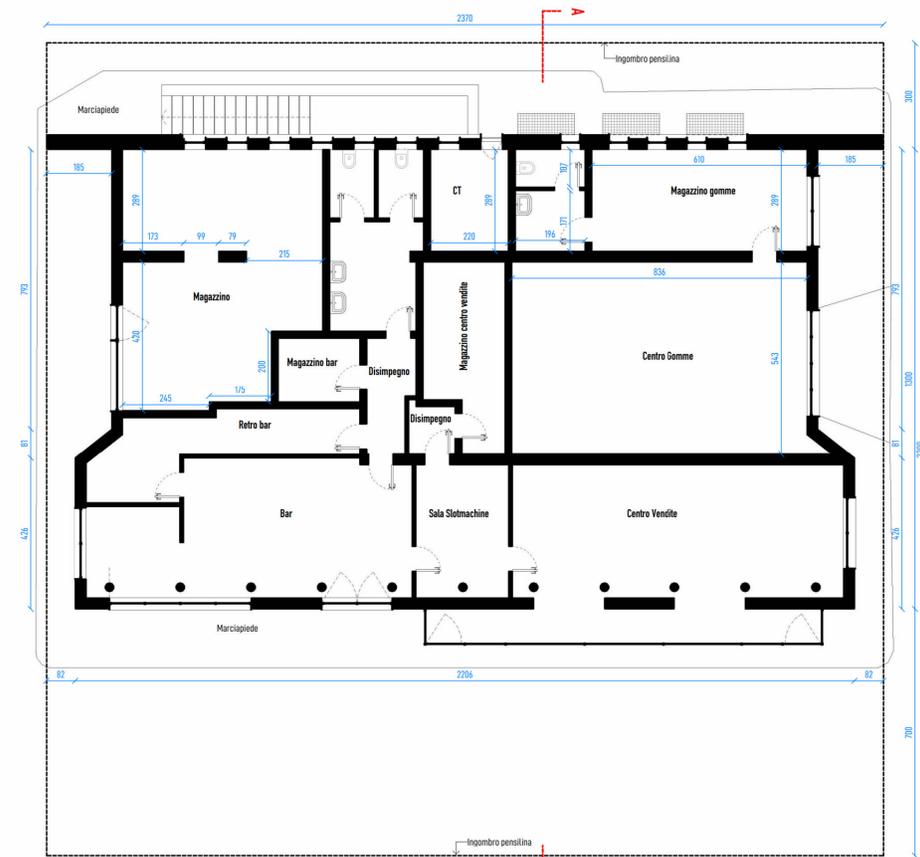


Pianta piano terra

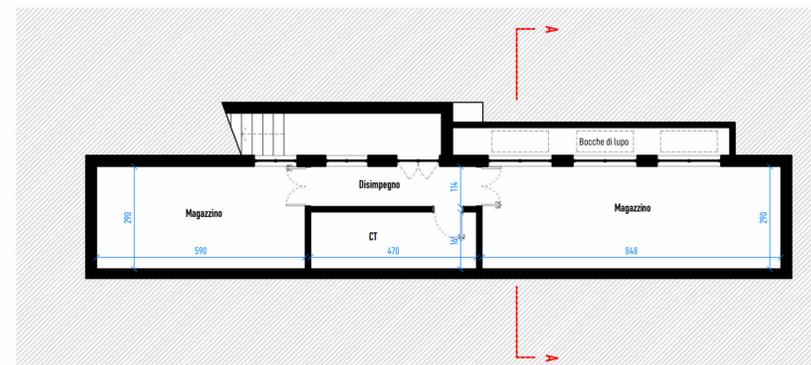

Pianta piano interrato

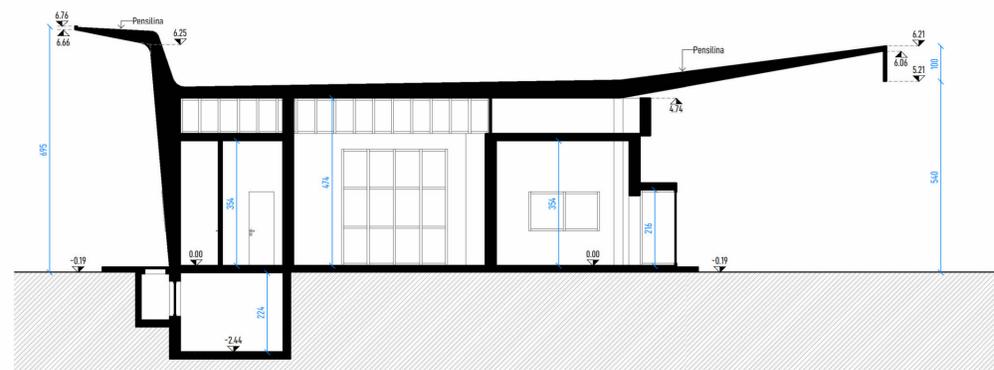


Sezione

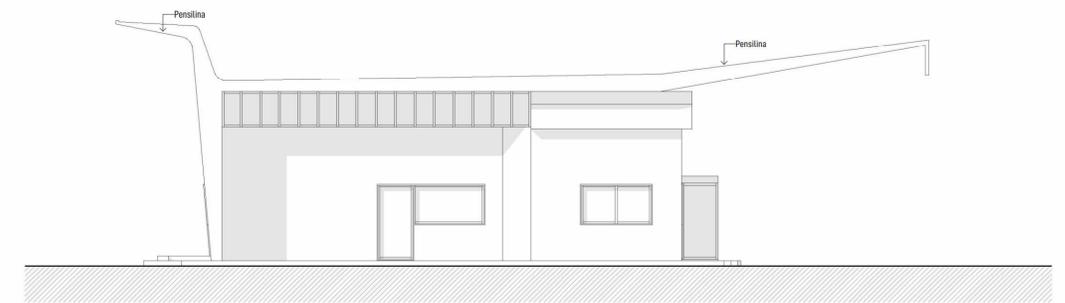

Prospetto Est



Prospetto Ovest

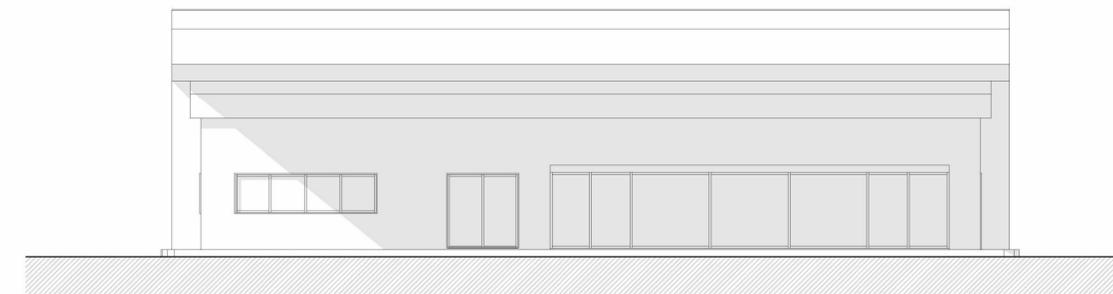

Prospetto Nord



Prospetto Sud