



CASTOI	SCHEDA PROGETTO N.12	COMUNE DI BELLUNO
Rif. Nr Scheda Spazio Pubblico	--	PIANO DI ELIMINAZIONE DELLE BARRIERE ARCHITETTONICHE
Rif. Nr Scheda Edificio Pubblico	EP73	

1. PLANIMETRIA GENERALE DI INQUADRAMENTO

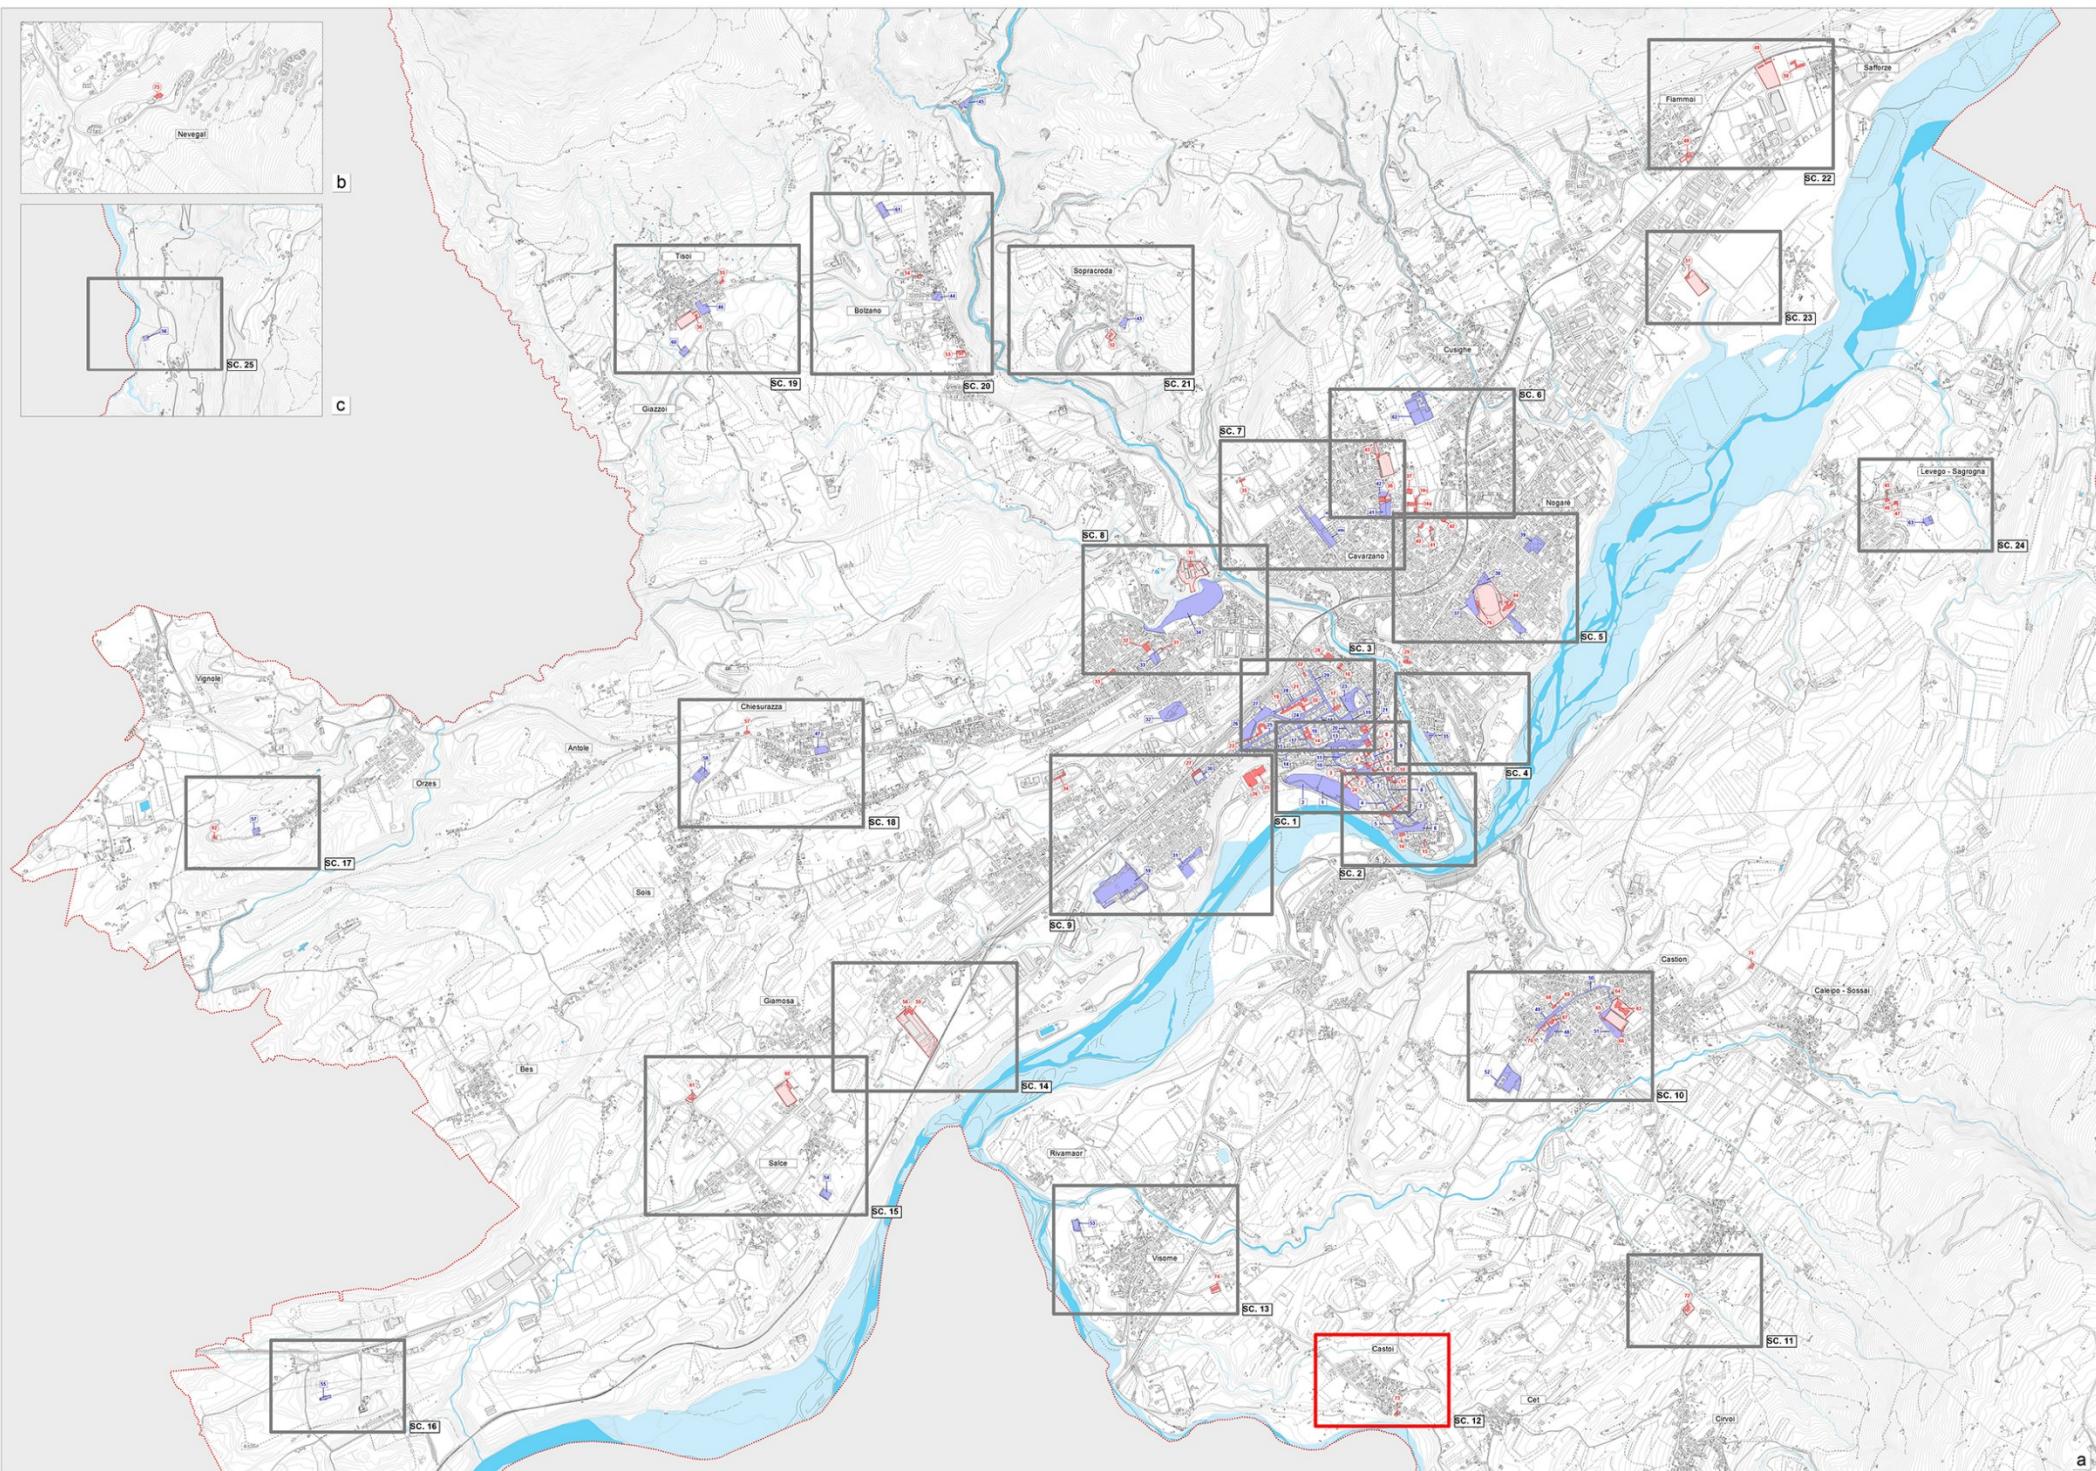

2. PLANIMETRIA SINOTTICA DEGLI INTERVENTI

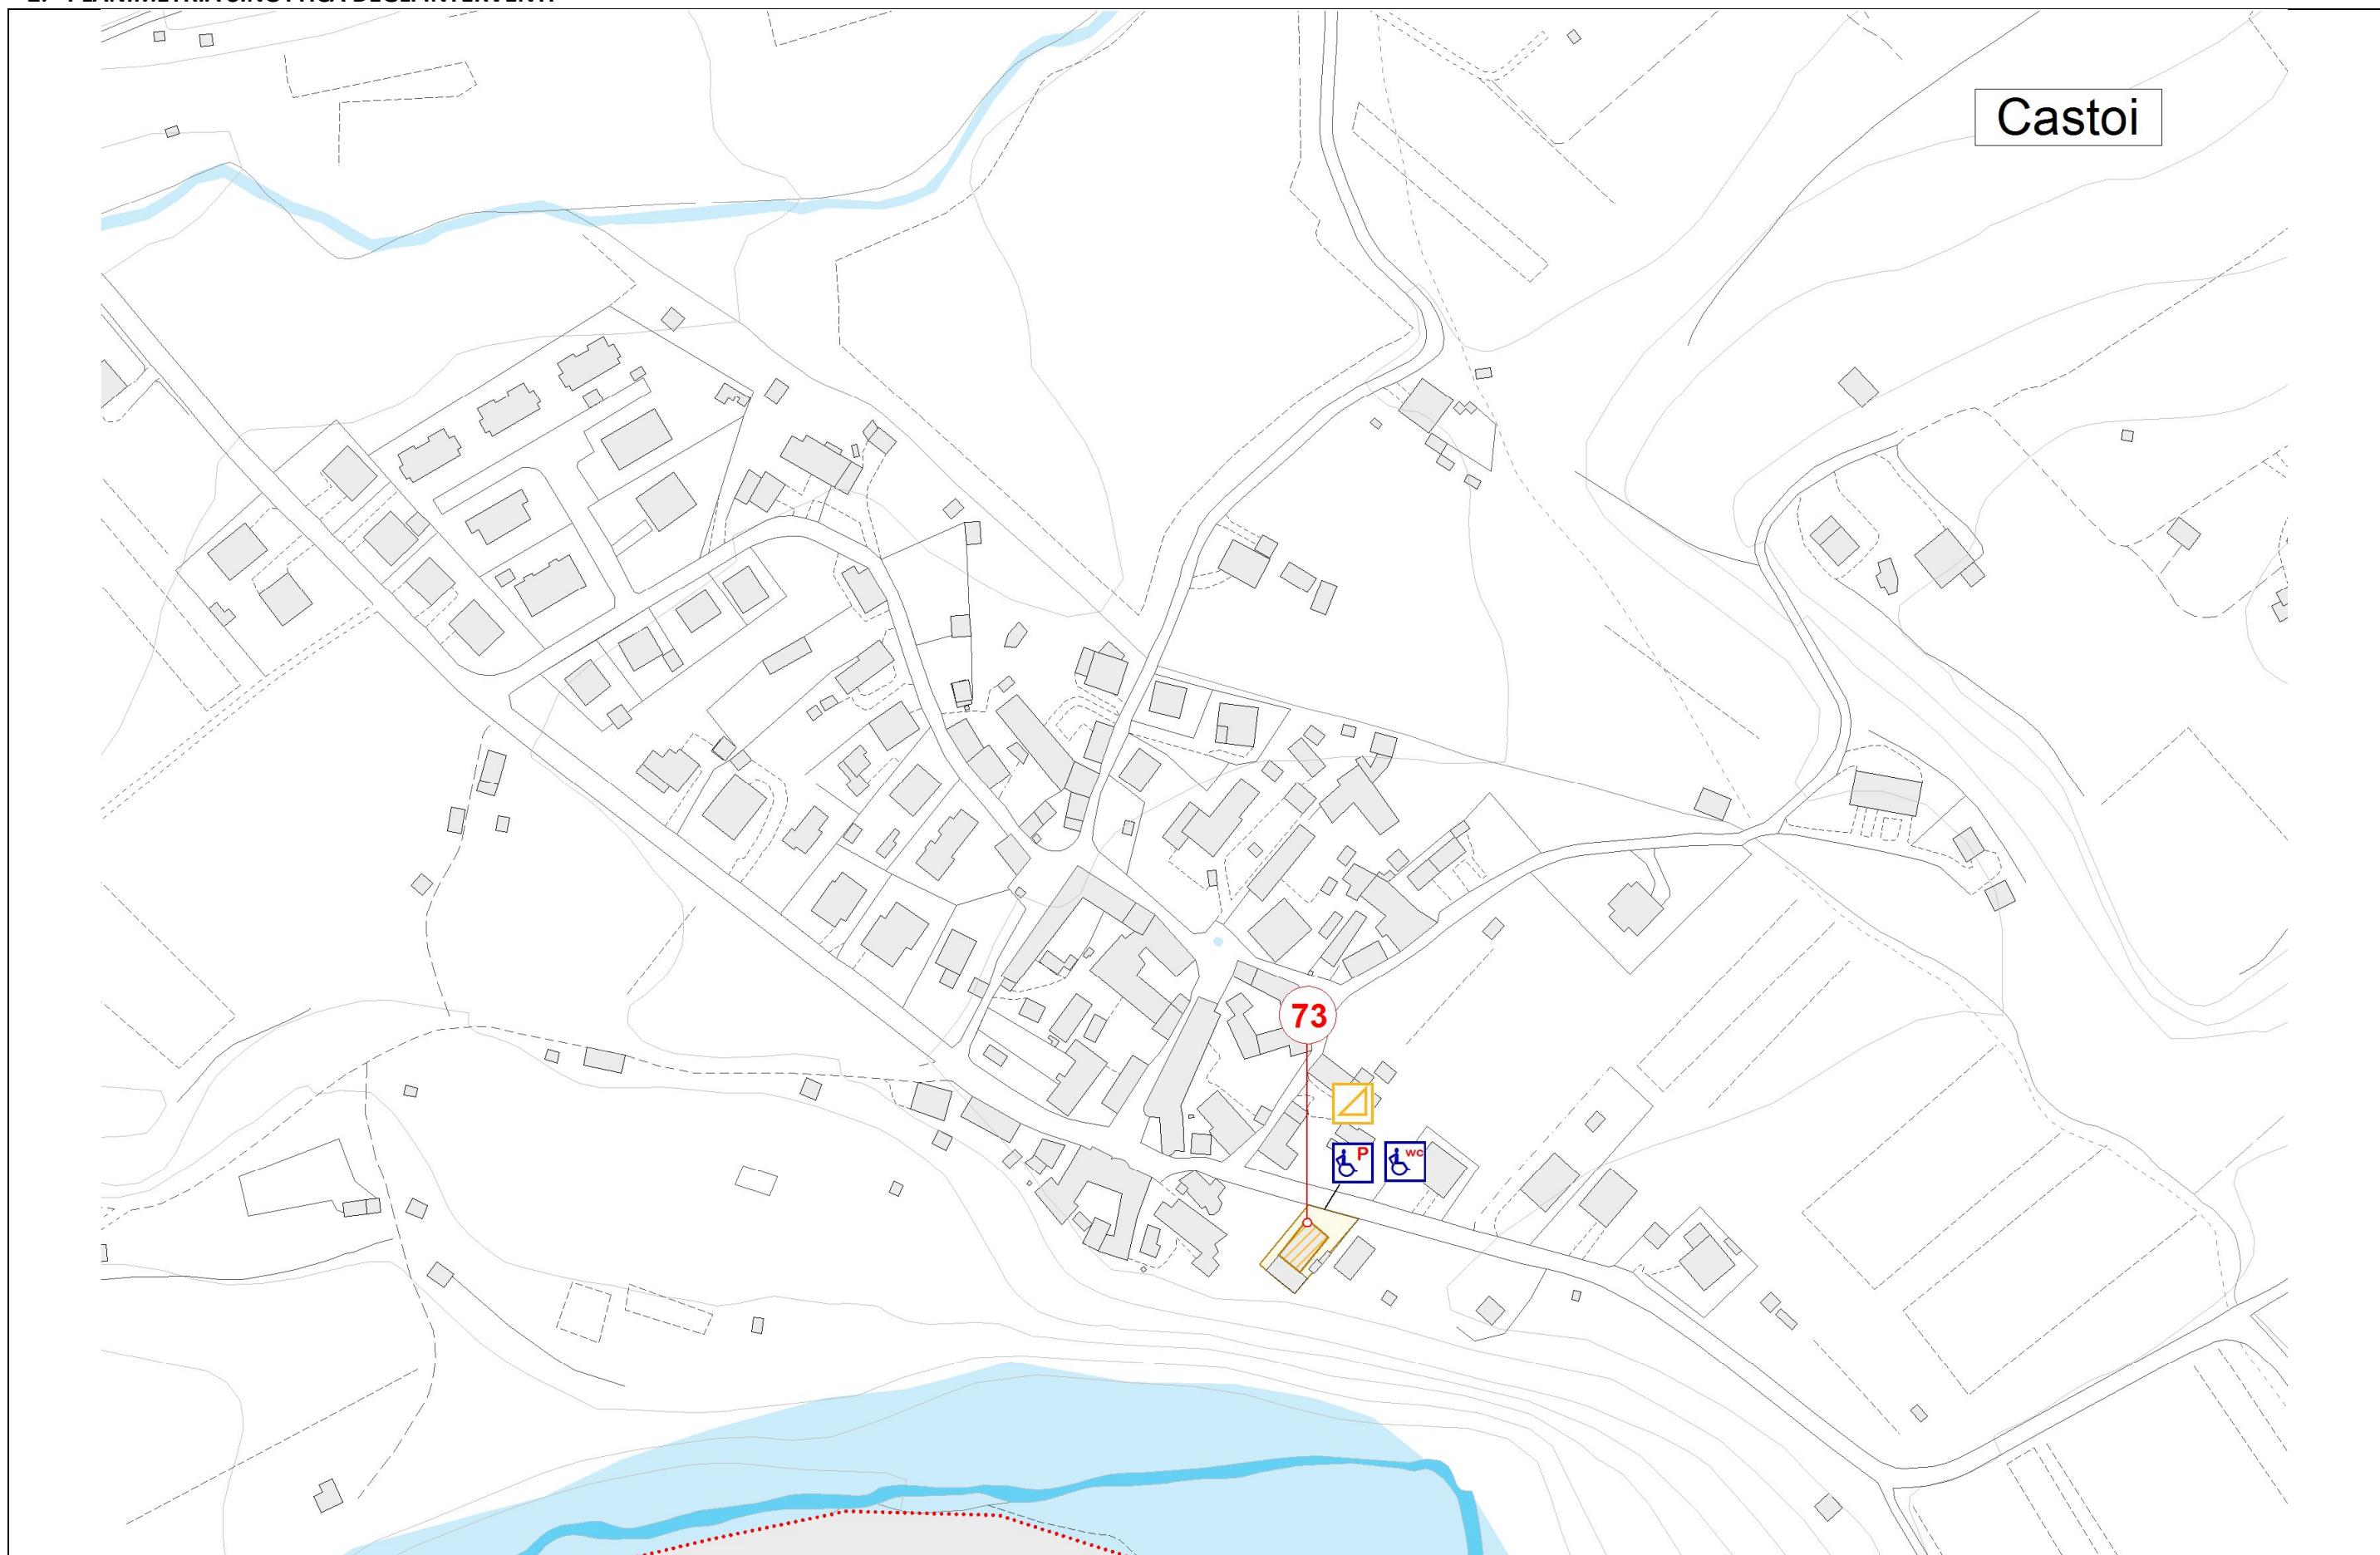

3. DESCRIZIONE E STIMA DEI COSTI DEGLI INTERVENTI PREVISTI NEGLI EDIFICI PUBBLICI

Numero Scheda	Articolo	Descrizione	Quantità	Prezzo U.M.	Costo totale €
EP 73 Prefabbricato Circolo Val Cicogna	B.3	Rampa di raccordo per superare dislivello > 2,50 cm	<i>cad</i>	€/cad	€
			1,00	200,00	200,00
	D.1	Rifacimento completo del bagno con adeguamento impianto idro termo sanitario, per eliminazione gradini nella pavimentazione (completo di lavabo e tazza wc)	<i>a corpo</i>	10.000,00	10.000,00
	F.5.2	Realizzazione di un posto auto riservato (comprendente segnaletica orizzontale e verticale) - Con verniciatura e cartello	<i>cad</i>	€/cad	€
			1,00	300,00	300,00
		SOMMANO			10.500,00

CASTOI	SCHEDA PROGETTO NR.12	SOMMANO IN TOTALE INTERVENTI EDIFICI PUBBLICI	€ 10.500,00
---------------	------------------------------	--	--------------------


NOTE:

L'inquadramento generale (rif. punto 1 della presente scheda di progetto) dialoga con l'Elab.03 Tav 3 " Inquadramento interventi di progetto" scala 1: 10.000.


La presente stima si intende indicativa. Per una maggior precisione di spesa si dovrà approfondire il livello progettuale.

VISOME	SCHEDA PROGETTO N.13	COMUNE DI BELLUNO
Rif. Nr Scheda Spazio Pubblico	SP53	PIANO DI ELIMINAZIONE DELLE BARRIERE ARCHITETTONICHE
Rif. Nr Scheda Edificio Pubblico	EP74	

1. PLANIMETRIA GENERALE DI INQUADRAMENTO

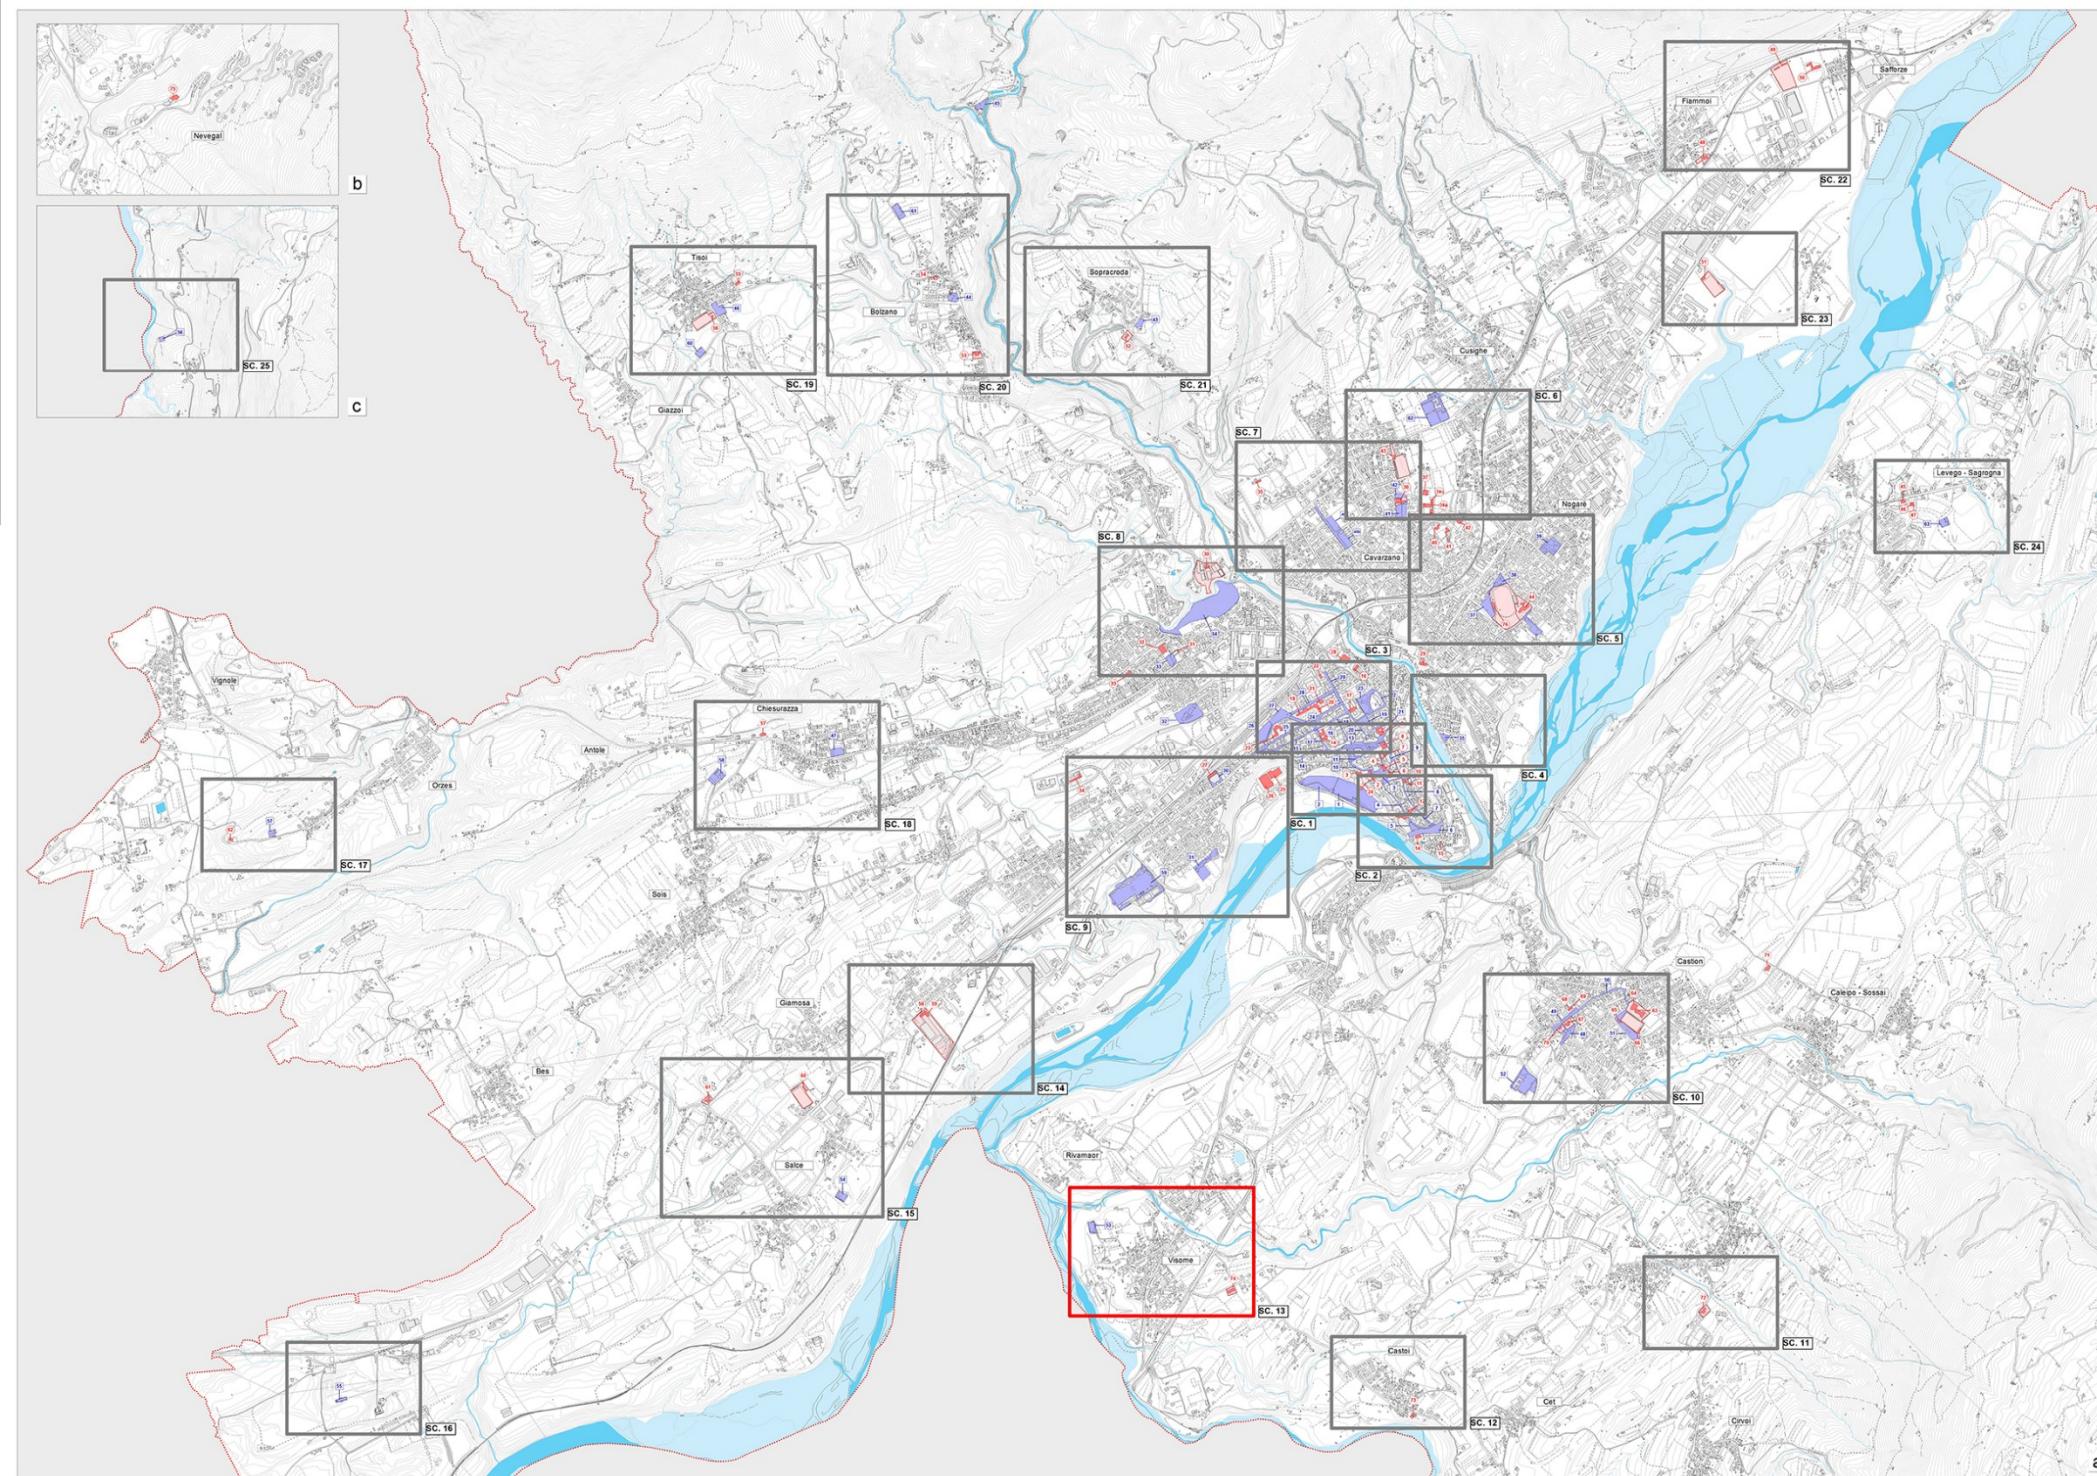

2. PLANIMETRIA SINOTTICA DEGLI INTERVENTI

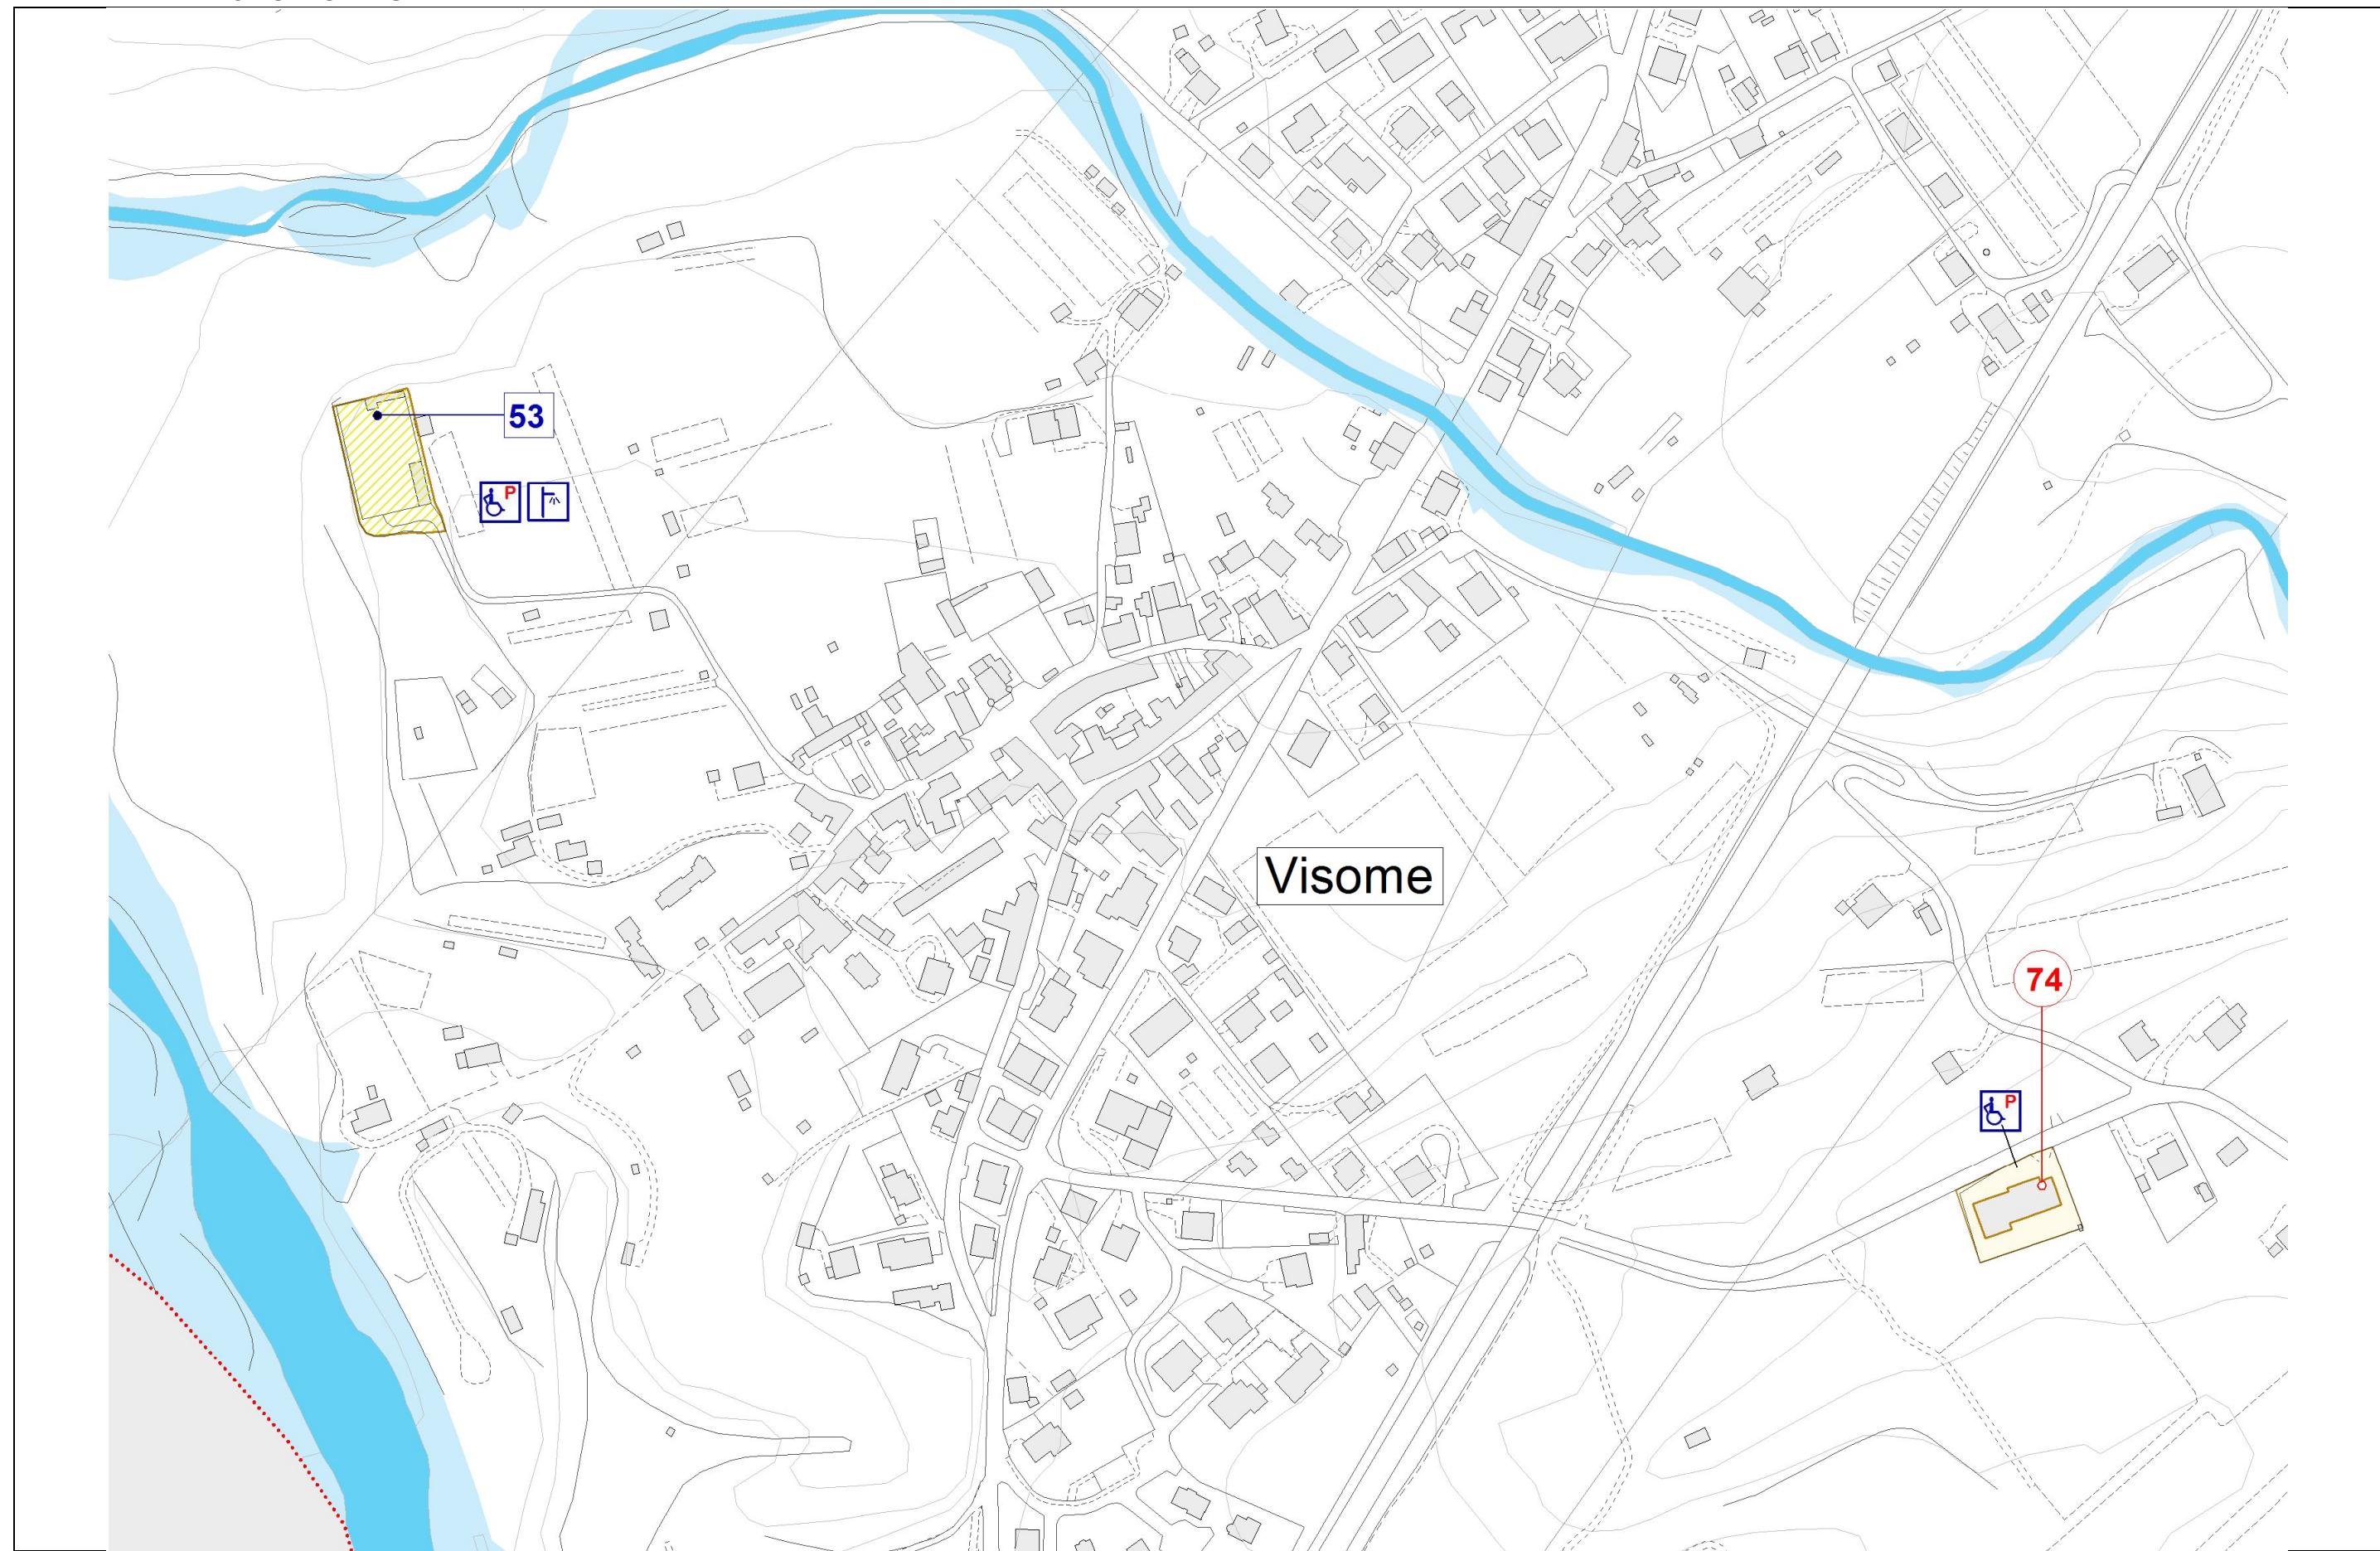

3. DESCRIZIONE E STIMA DEI COSTI DEGLI INTERVENTI PREVISTI NEGLI SPAZI PUBBLICI

Numero Scheda	Articolo	Descrizione	Quantità	Prezzo U.M.	Costo totale €
SP53	F.5.2	Realizzazione di un posto auto riservato (completo di segnaletica orizzontale e verticale) - Con verniciatura e cartello	cad	€/cad	€
			1,00	300,00	300,00
	F8	Fornitura e posa in opera di pali illuminazione a sicurezza passiva. Compresi e compensati di plinto prefabbricato, palo, elementi di connessione e scatola di connessione	cad	€/cad	€
			1,00	2.150,00	2.150,00
SOMMANO					2.450,00

4. DESCRIZIONE E STIMA DEI COSTI DEGLI INTERVENTI PREVISTI NEGLI EDIFICI PUBBLICI


Numero Scheda	Articolo	Descrizione	Quantità	Prezzo U.M.	Costo totale €
EP74 Scuola dell'Infanzia " A . Buzzatti" di Visome	F.5.2	Realizzazione di un posto auto riservato (completo di segnaletica orizzontale e verticale) - Con verniciatura e cartello	cad	€/cad	€
			1,00	300,00	300,00
SOMMANO					300,00

VISOME	SCHEDA PROGETTO NR.13	SOMMANO IN TOTALE INTERVENTI SPAZI PUBBLICI + EDIFICI PUBBLICI	€ 2.750,00
--------	-----------------------	---	-------------------


NOTE:

L'inquadramento generale (rif. punto 1 della presente scheda di progetto) dialoga con l'Elab.03 Tav 3 " Inquadramento interventi di progetto" scala 1: 10.000.

La presente stima si intende indicativa. Per una maggior precisione di spesa si dovrà approfondire il livello progettuale.

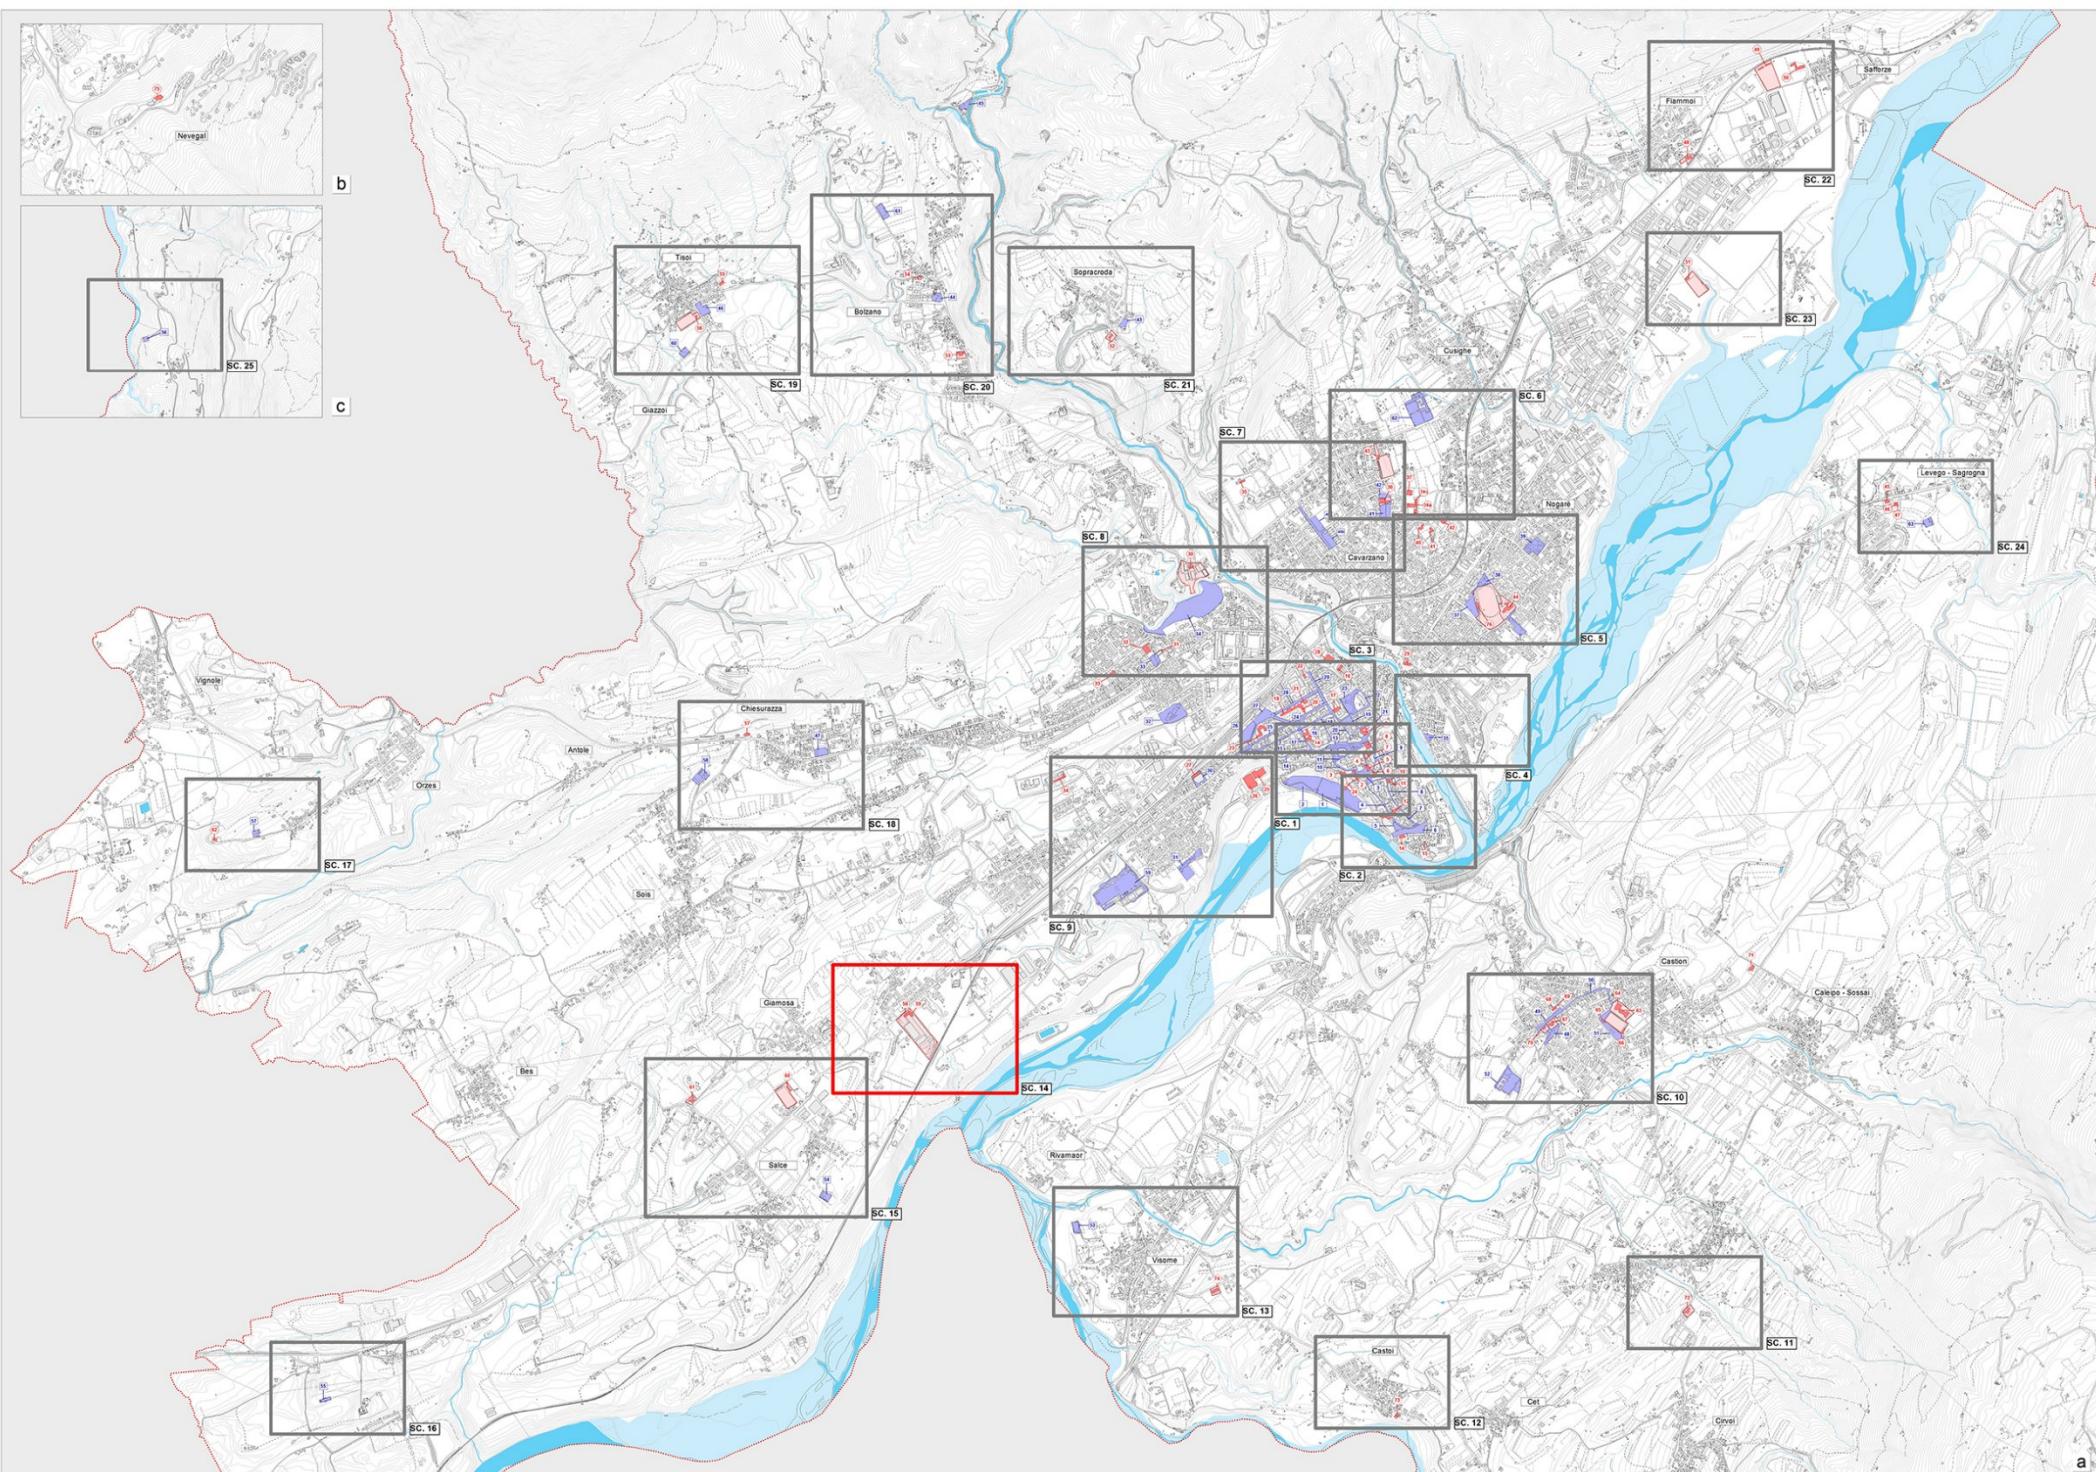VIA MARISIGA	SCHEDA PROGETTO N.14	COMUNE DI BELLUNO
Rif. Nr Scheda Spazio Pubblico	--	PIANO DI ELIMINAZIONE DELLE BARRIERE ARCHITETTONICHE
Rif. Nr Scheda Edificio Pubblico	EP58, 59	
1. PLANIMETRIA GENERALE DI INQUADRAMENTO		
		

2. PLANIMETRIA SINOTTICA DEGLI INTERVENTI

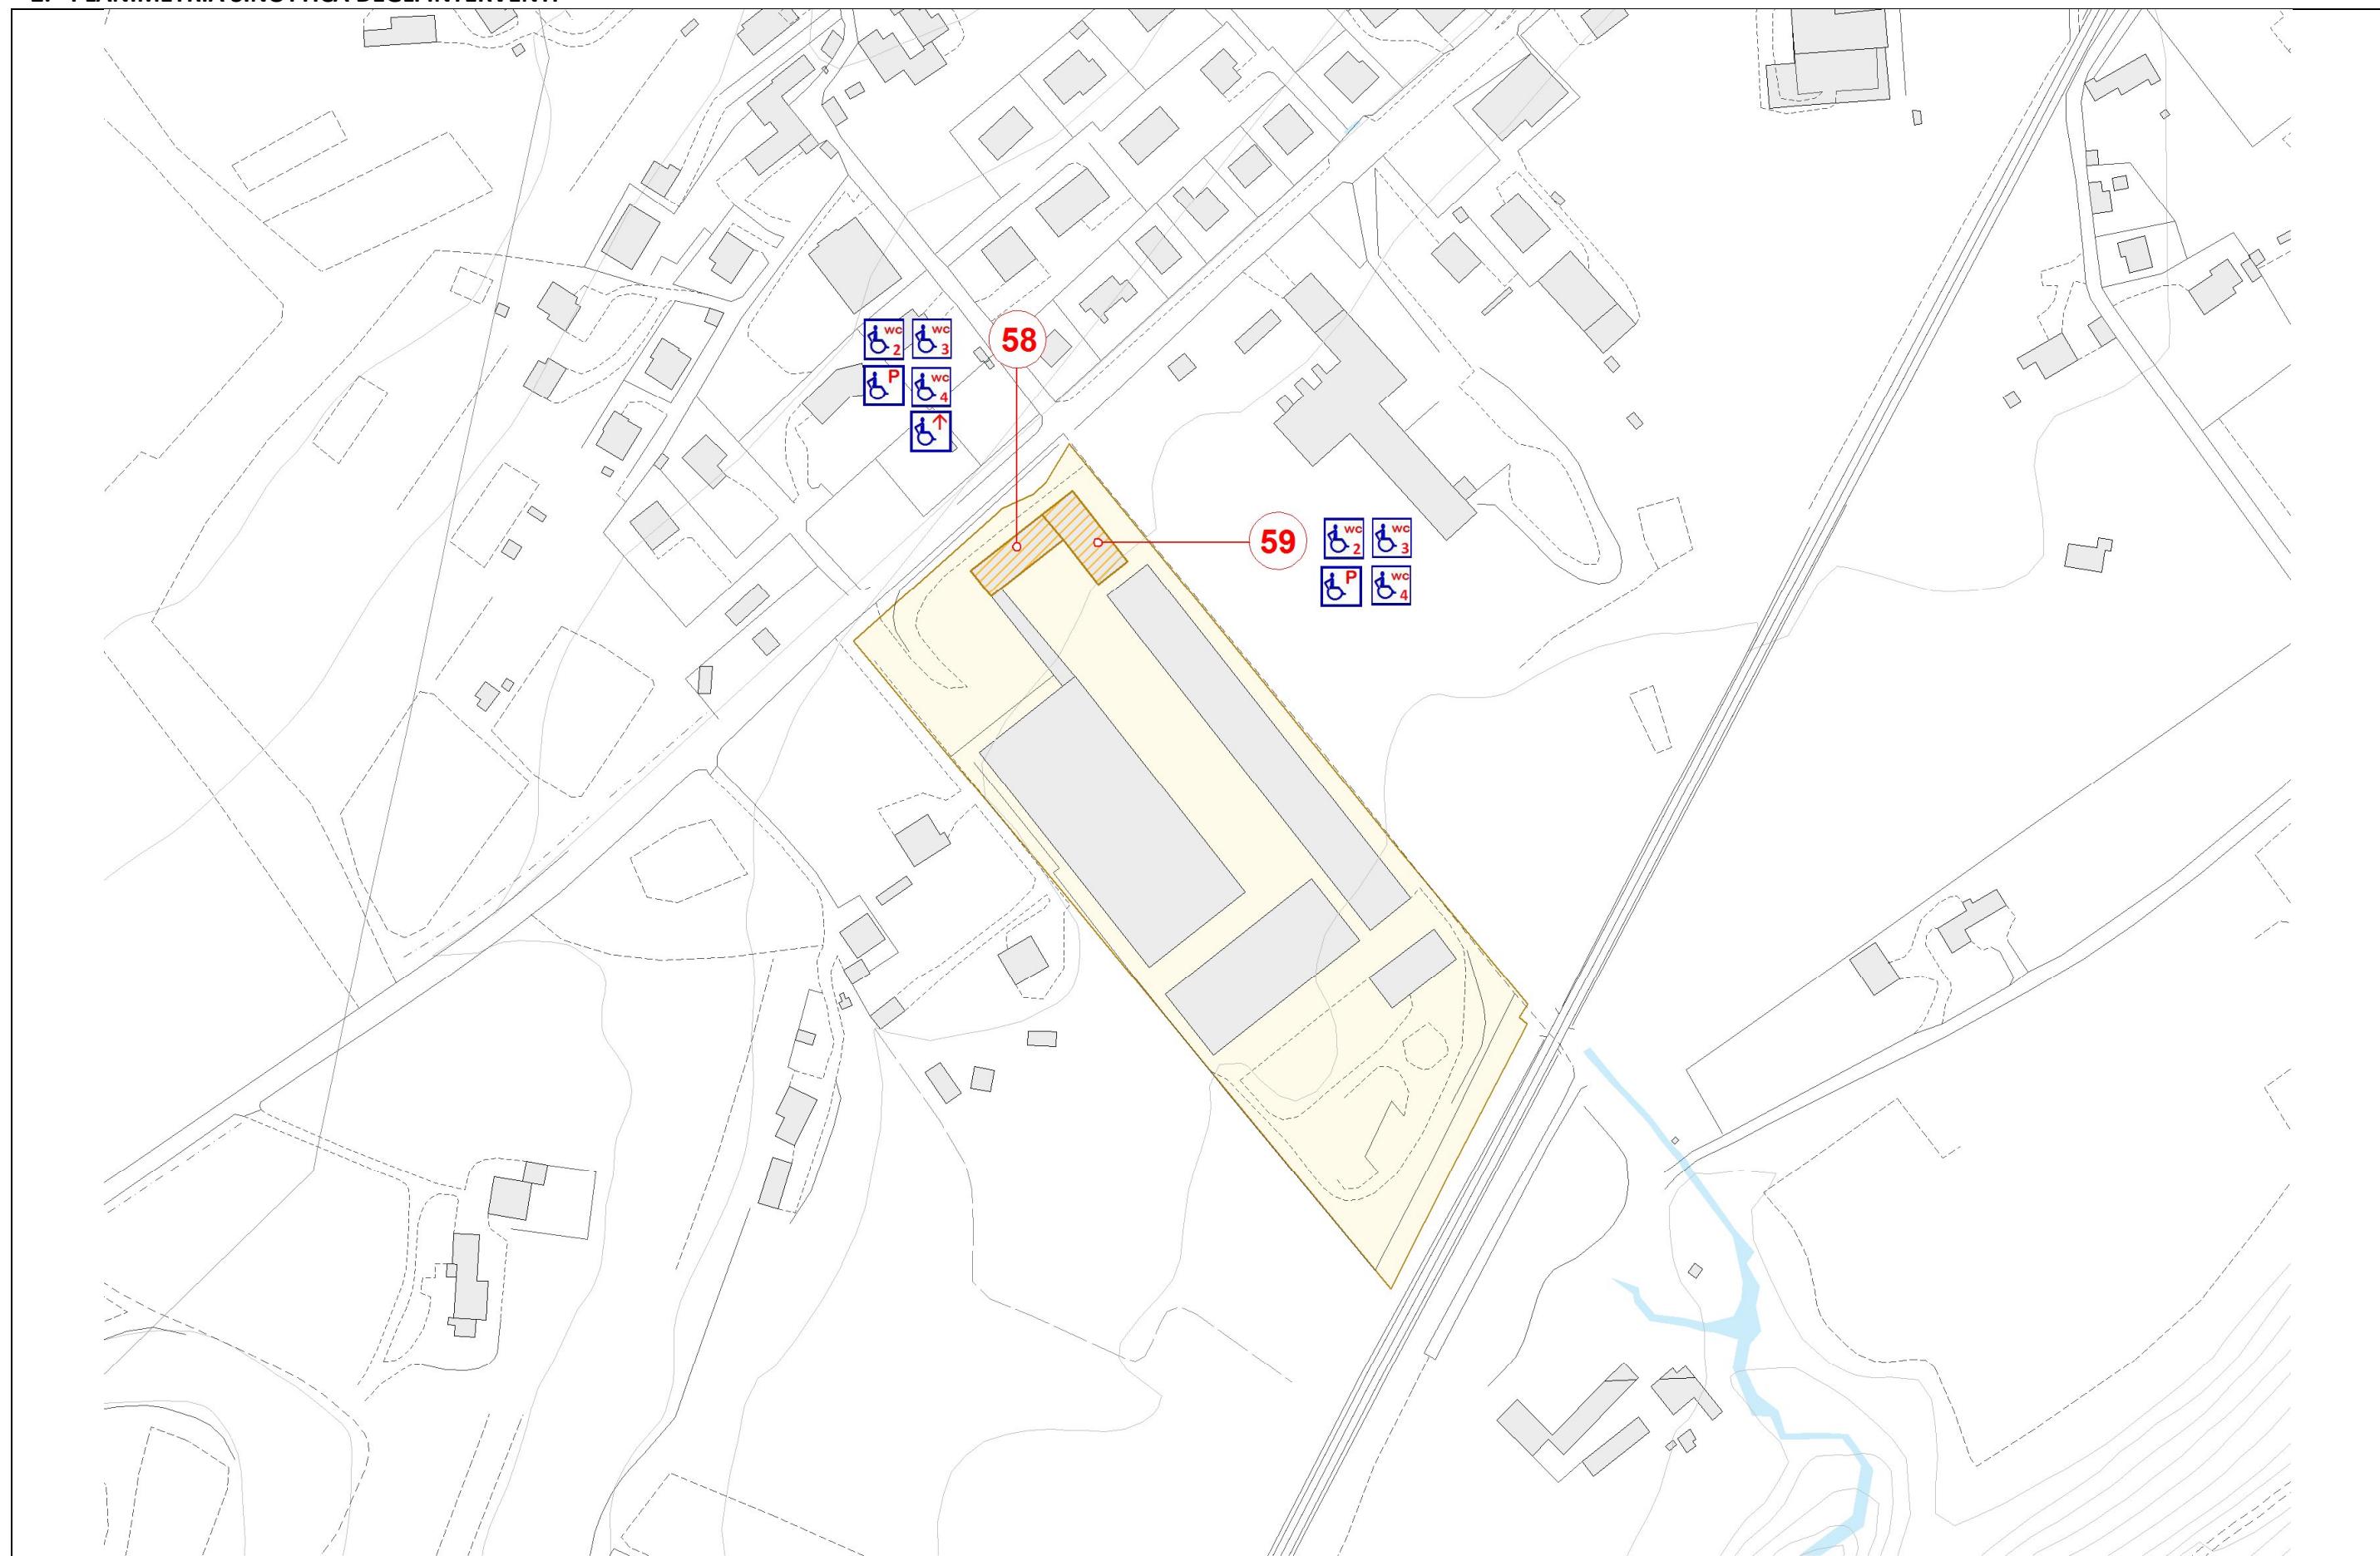

3. DESCRIZIONE E STIMA DEI COSTI DEGLI INTERVENTI PREVISTI NEGLI EDIFICI PUBBLICI

Numero Scheda	Articolo	Descrizione	Quantità	Prezzo U.M.	Costo totale €
EP 58 Ufficio Manutenzione del Comune a Marisiga	B.1	Piattaforma elevatrice integrata nella scala, in cui i gradini si convertono in piattaforma. Progettata per l'installazione in una rampa di scale e, nello specifico, per adattarsi alla tipologia di scala in oggetto. Funziona sia come piattaforma elevatrice sia come scala. Utilizzando le stesse piastrelle dei gradini sulla piattaforma elevatrice, si ottiene un'integrazione armoniosa con la scala.	<i>cad</i>	€/cad	€
	D.2	Lavabo per disabili in ceramica con fronte dim. cm 67 x 60 (completo di appoggia gomiti e paraspruzzi, miscelatore meccanico monocomando con maniglia a presa facilitata con bocchello estraibile, sifone in polipropilene con scarico flessibile, in opera con esclusione delle opere murarie)	1,00	18.000,00	18.000,00
	D.3	Vaso water in vetrochina per disabili - tipo a pavimento - dim. cm 57x38 (completo di sifone, cassetta, batteria e comando di scarico di tipo agevolato, in opera con esclusione delle opere murarie)	<i>cad</i>	€/cad	€
	D.4	Maniglioni: set completo per servizio igienico	<i>a corpo</i>	505,95	505,95
	F.5.2	Realizzazione di un posto auto riservato (comprensivo di segnaletica orizzontale e verticale) - Con verniciatura e cartello	<i>cad</i>	€/cad	€
EP59 Archivi Comunali a Marisiga	D.2	Lavabo per disabili in ceramica con fronte dim. cm 67 x 60 (completo di appoggia gomiti e paraspruzzi, miscelatore meccanico monocomando con maniglia a presa facilitata con bocchello estraibile, sifone in polipropilene con scarico flessibile, in opera con esclusione delle opere murarie)	1,00	387,00	387,00
	D.3	Vaso water in vetrochina per disabili - tipo a pavimento - dim. cm 57x38 (completo di sifone, cassetta, batteria e comando di scarico di tipo agevolato, in opera con esclusione delle opere murarie)	1,00	601,72	601,72
	D.4	Maniglioni: set completo per servizio igienico	<i>a corpo</i>	505,95	505,95
	F.5.2	Realizzazione di un posto auto riservato (comprensivo di segnaletica orizzontale e verticale) - Con verniciatura e cartello	<i>cad</i>	€/cad	€
			SOMMANO		21.589,34

VIA MARISIGA	SCHEDA PROGETTO NR.14	SOMMANO IN TOTALE INTERVENTI EDIFICI PUBBLICI	€ 21.589,34
--------------	-----------------------	---	-------------

NOTE:


L'inquadramento generale (rif. punto 1 della presente scheda di progetto) dialoga con l'Elab.03 Tav 3 " Inquadramento interventi di progetto" scala 1: 10.000.

La presente stima si intende indicativa. Per una maggior precisione di spesa si dovrà approfondire il livello progettuale.


GIAMOSA-SALCE	SCHEDA PROGETTO N.15	COMUNE DI BELLUNO
Rif. Nr Scheda Spazio Pubblico	SP54	PIANO DI ELIMINAZIONE DELLE BARRIERE ARCHITETTONICHE
Rif. Nr Scheda Edificio Pubblico	EP60, 61	



1. PLANIMETRIA GENERALE DI INQUADRAMENTO

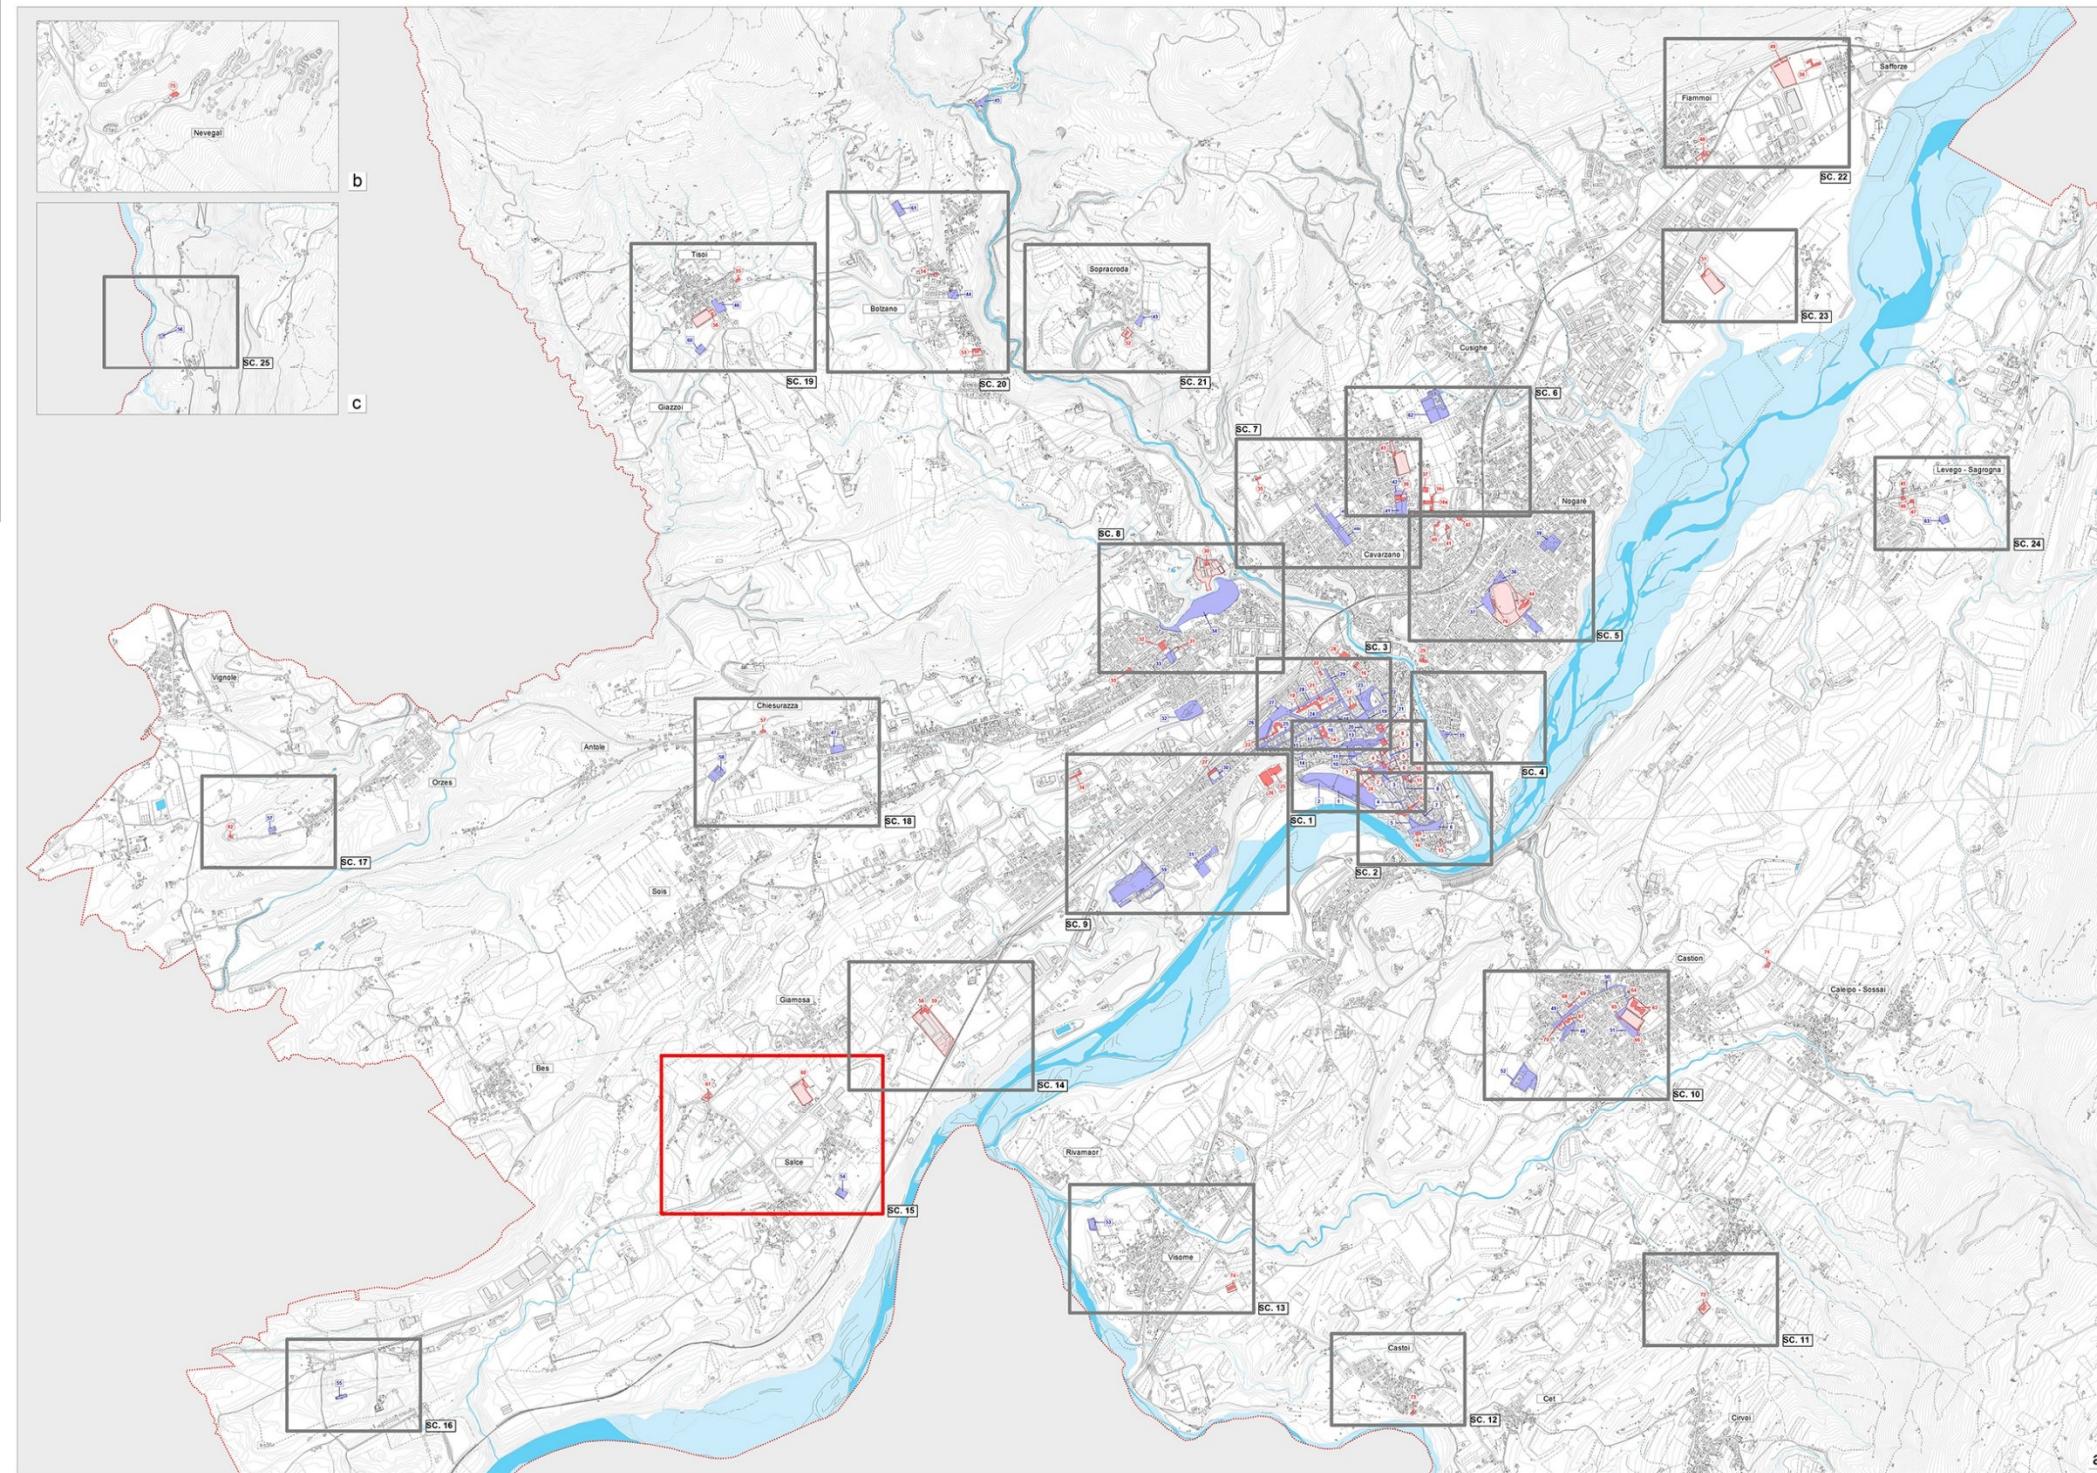

2. PLANIMETRIA SINOTTICA DEGLI INTERVENTI

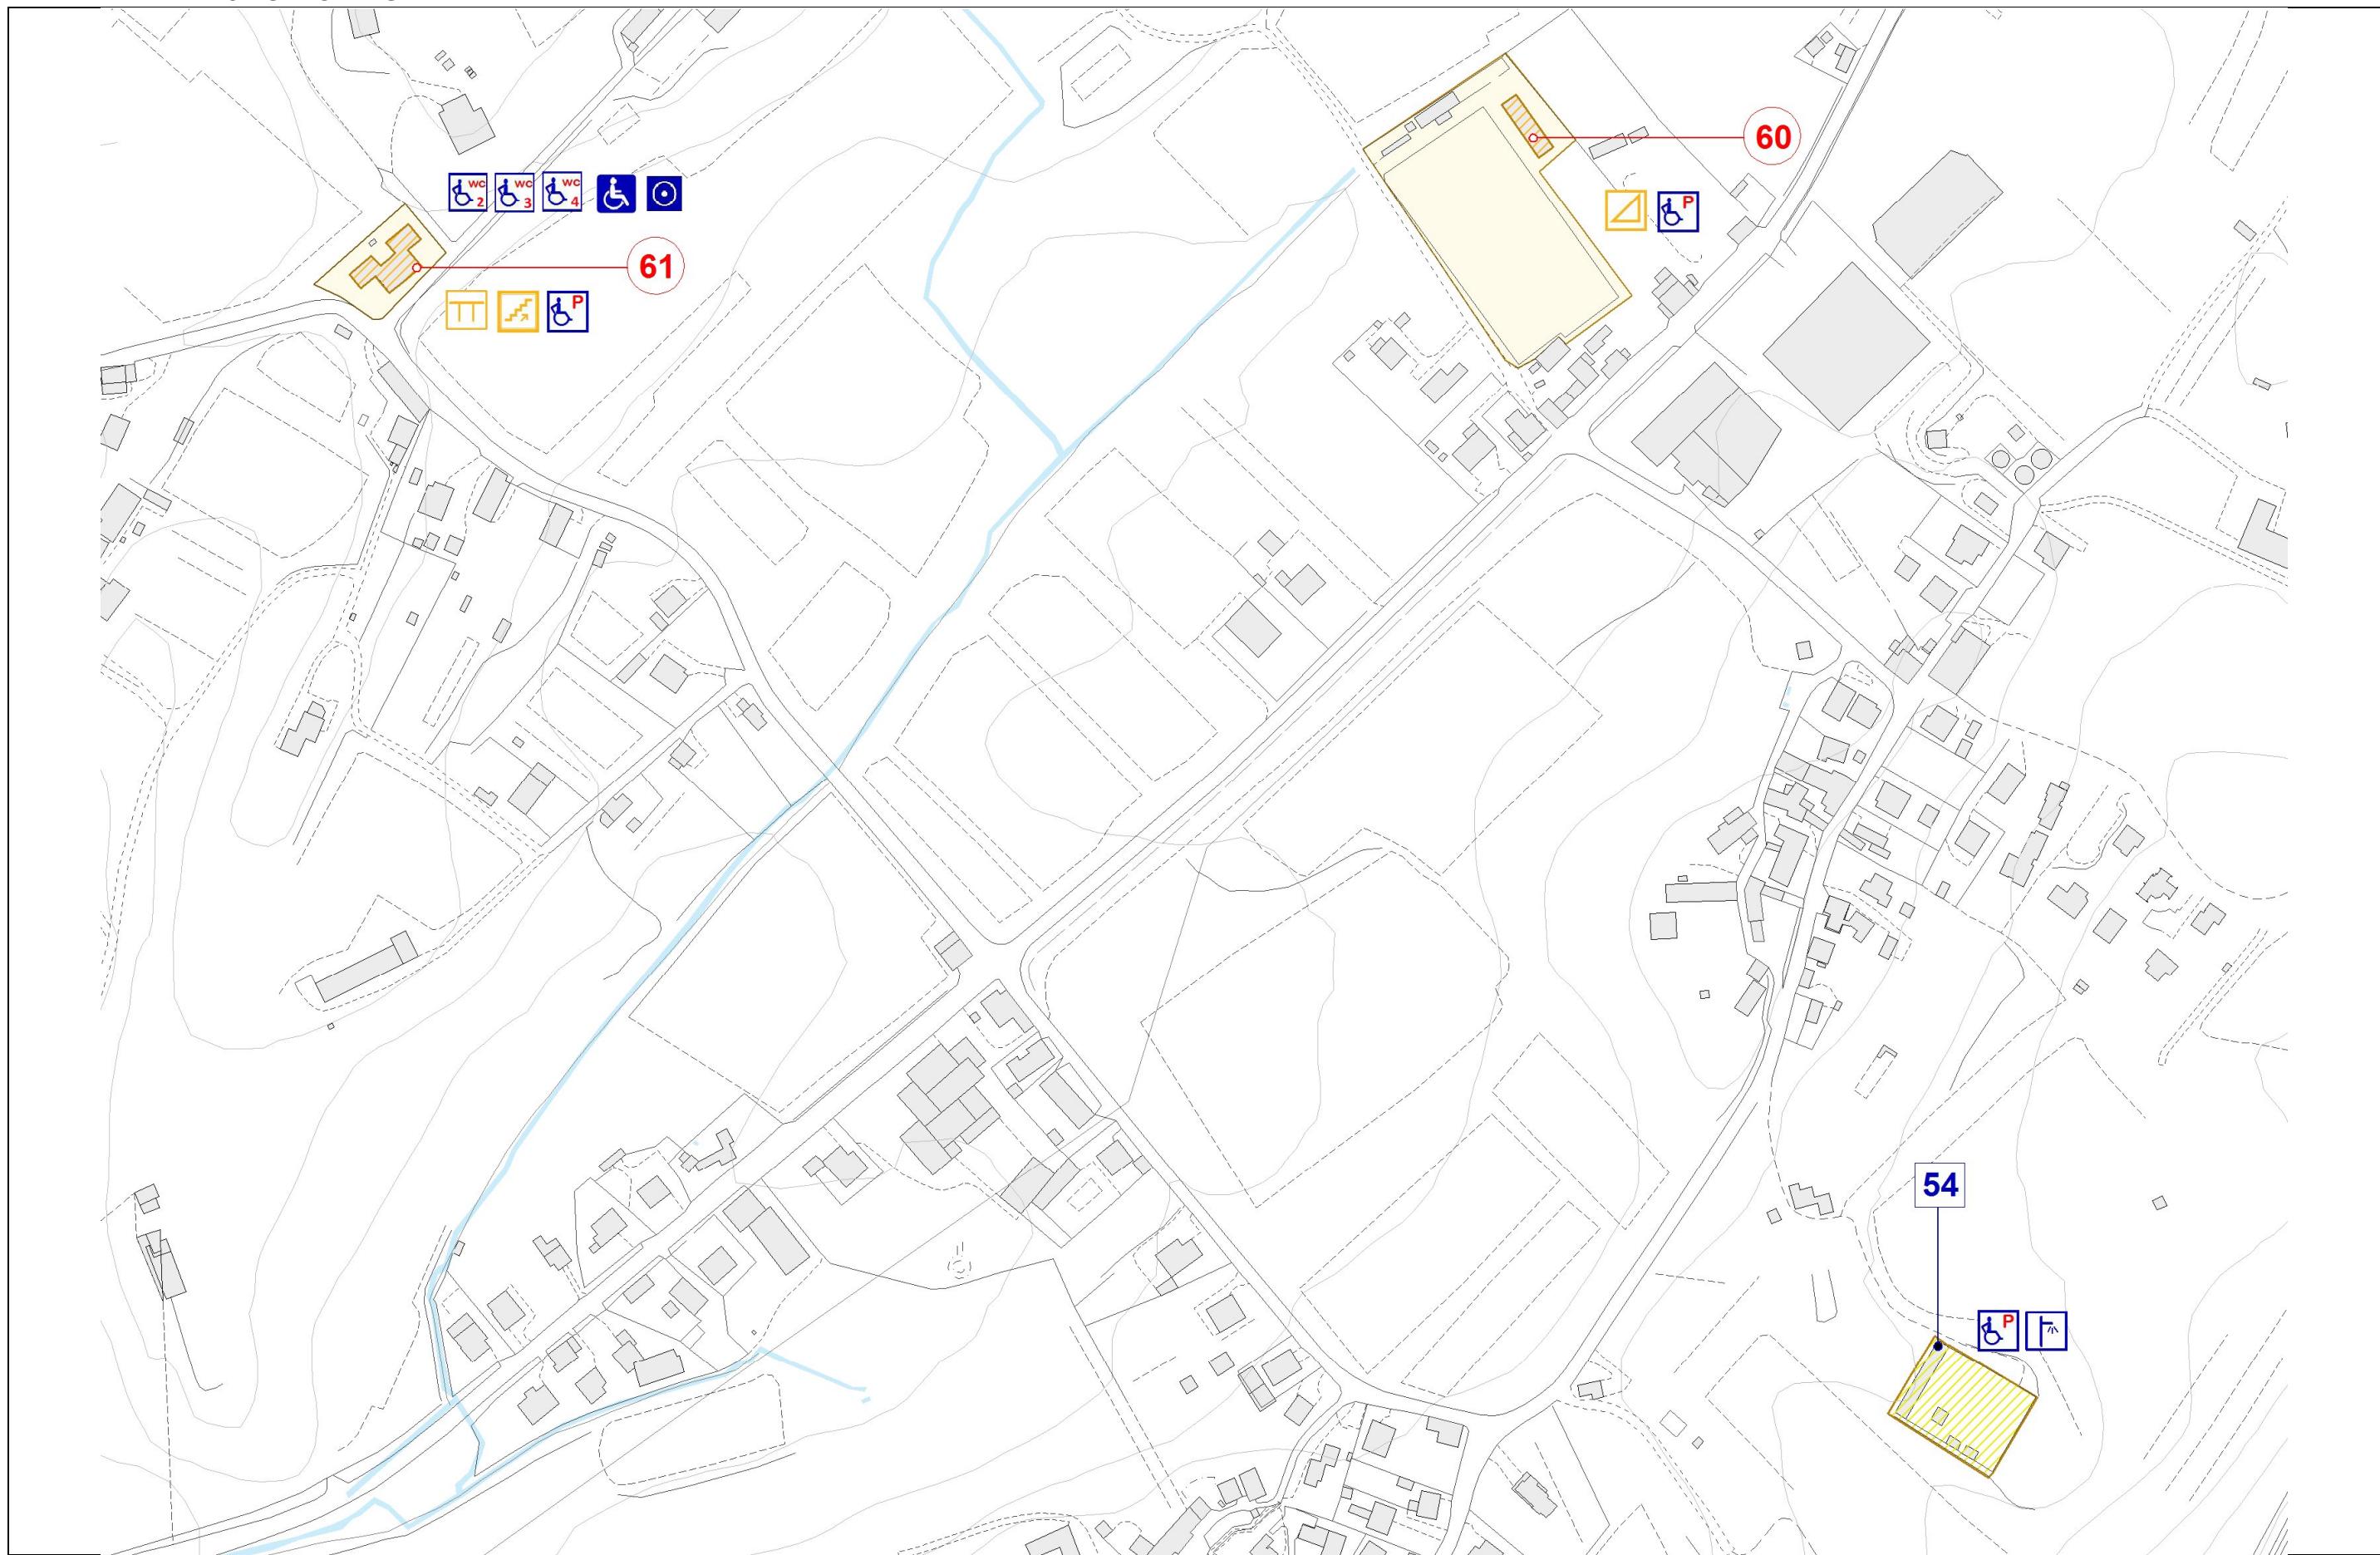

3. DESCRIZIONE E STIMA DEI COSTI DEGLI INTERVENTI PREVISTI NEGLI SPAZI PUBBLICI

Numero Scheda	Articolo	Descrizione	Quantità	Prezzo U.M.	Costo totale €
SP54 Cimitero Salce	F.5.2	Realizzazione di un posto auto riservato (comprensivo di segnaletica orizzontale e verticale) - Con verniciatura e cartello	<i>cad</i>	€/cad	€
			1,00	300,00	300,00
	F8	Fornitura e posa in opera di pali illuminazione a sicurezza passiva. Compresi e compensati di plinto prefabbricato, palo, elementi di connessione e scatola di connessione	<i>cad</i>	€/cad	€
			1,00	2.150,00	2.150,00
		SOMMANO			2.450,00

4. DESCRIZIONE E STIMA DEI COSTI DEGLI INTERVENTI PREVISTI NEGLI EDIFICI PUBBLICI


Numero Scheda	Articolo	Descrizione	Quantità	Prezzo U.M.	Costo totale €
EP60 Fabbricato Campo Sportivo di Salce	B.3	Rampa di raccordo per superare dislivello > 2,50 cm	<i>cad</i>	€/cad	€
			1,00	200,00	200,00
	F.5.2	Realizzazione di un posto auto riservato (comprensivo di segnaletica orizzontale e verticale) - Con verniciatura e cartello	<i>cad</i>	€/cad	€
			1,00	300,00	300,00
EP61 Scuola Elementare " M. Cappellari" di Giamosa	A.1	Corrimano in alluminio estruso, spessore 40 mm, sul quale è applicato un profilo in policarbonato (spessore 2,5 mm) antiurto, autoestinguente con superficie goffrata antigraffio, colorato in massa, resistente alla disinfezione chimica e meccanica; ignifugo classe 1 a parete e F2 al fumo, secondo normative AFNOR NF16/101	<i>m</i>	€/m	€
			6,00	60,00	360,00
	B.2	Installazione montascale	<i>cad</i>	€/cad	€
			1,00	7.200,00	7.200,00
	B.4	Installazione simbolo di accessibilità	<i>cad</i>	€/cad	€
			1,00	50,00	50,00
	B.5	Impianto citofonico e campanello	<i>cad</i>	€/cad	€
			1,00	300,00	300,00
	D.2	Lavabo per disabili in ceramica con fronte dim. cm 67 x 60 (completo di appoggia gomiti e paraspruzzi, miscelatore meccanico monocomando con maniglia a presa facilitata con bocchello estraibile, sifone in polipropilene con scarico flessibile, in opera con esclusione delle opere murarie)	<i>cad</i>	€/cad	€
			1,00	387,00	387,00
	D.3	Vaso water in vetrochina per disabili - tipo a pavimento - dim. cm 57x38 (completo di sifone, cassetta, batteria e comando di scarico di tipo agevolato, in opera con esclusione delle opere murarie)	<i>cad</i>	€/cad	€
			1,00	601,72	601,72
	D.4	Maniglioni: set completo per servizio igienico	<i>a corpo</i>	505,95	505,95
	F.5.2	Realizzazione di un posto auto riservato (comprensivo di segnaletica orizzontale e verticale) - Con verniciatura e cartello	<i>cad</i>	€/cad	€
			1,00	300,00	300,00
		SOMMANO			10.204,67

GIAMOSA-SALCE	SCHEDA PROGETTO NR.15	SOMMANO IN TOTALE INTERVENTI SPAZI PUBBLICI + EDIFICI PUBBLICI	€ 12.654,67
---------------	-----------------------	--	-------------

NOTE:


L'inquadramento generale (rif. punto 1 della presente scheda di progetto) dialoga con l'Elab.03 Tav 3 " Inquadramento interventi di progetto" scala 1: 10.000.

La presente stima si intende indicativa. Per una maggior precisione di spesa si dovrà approfondire il livello progettuale.

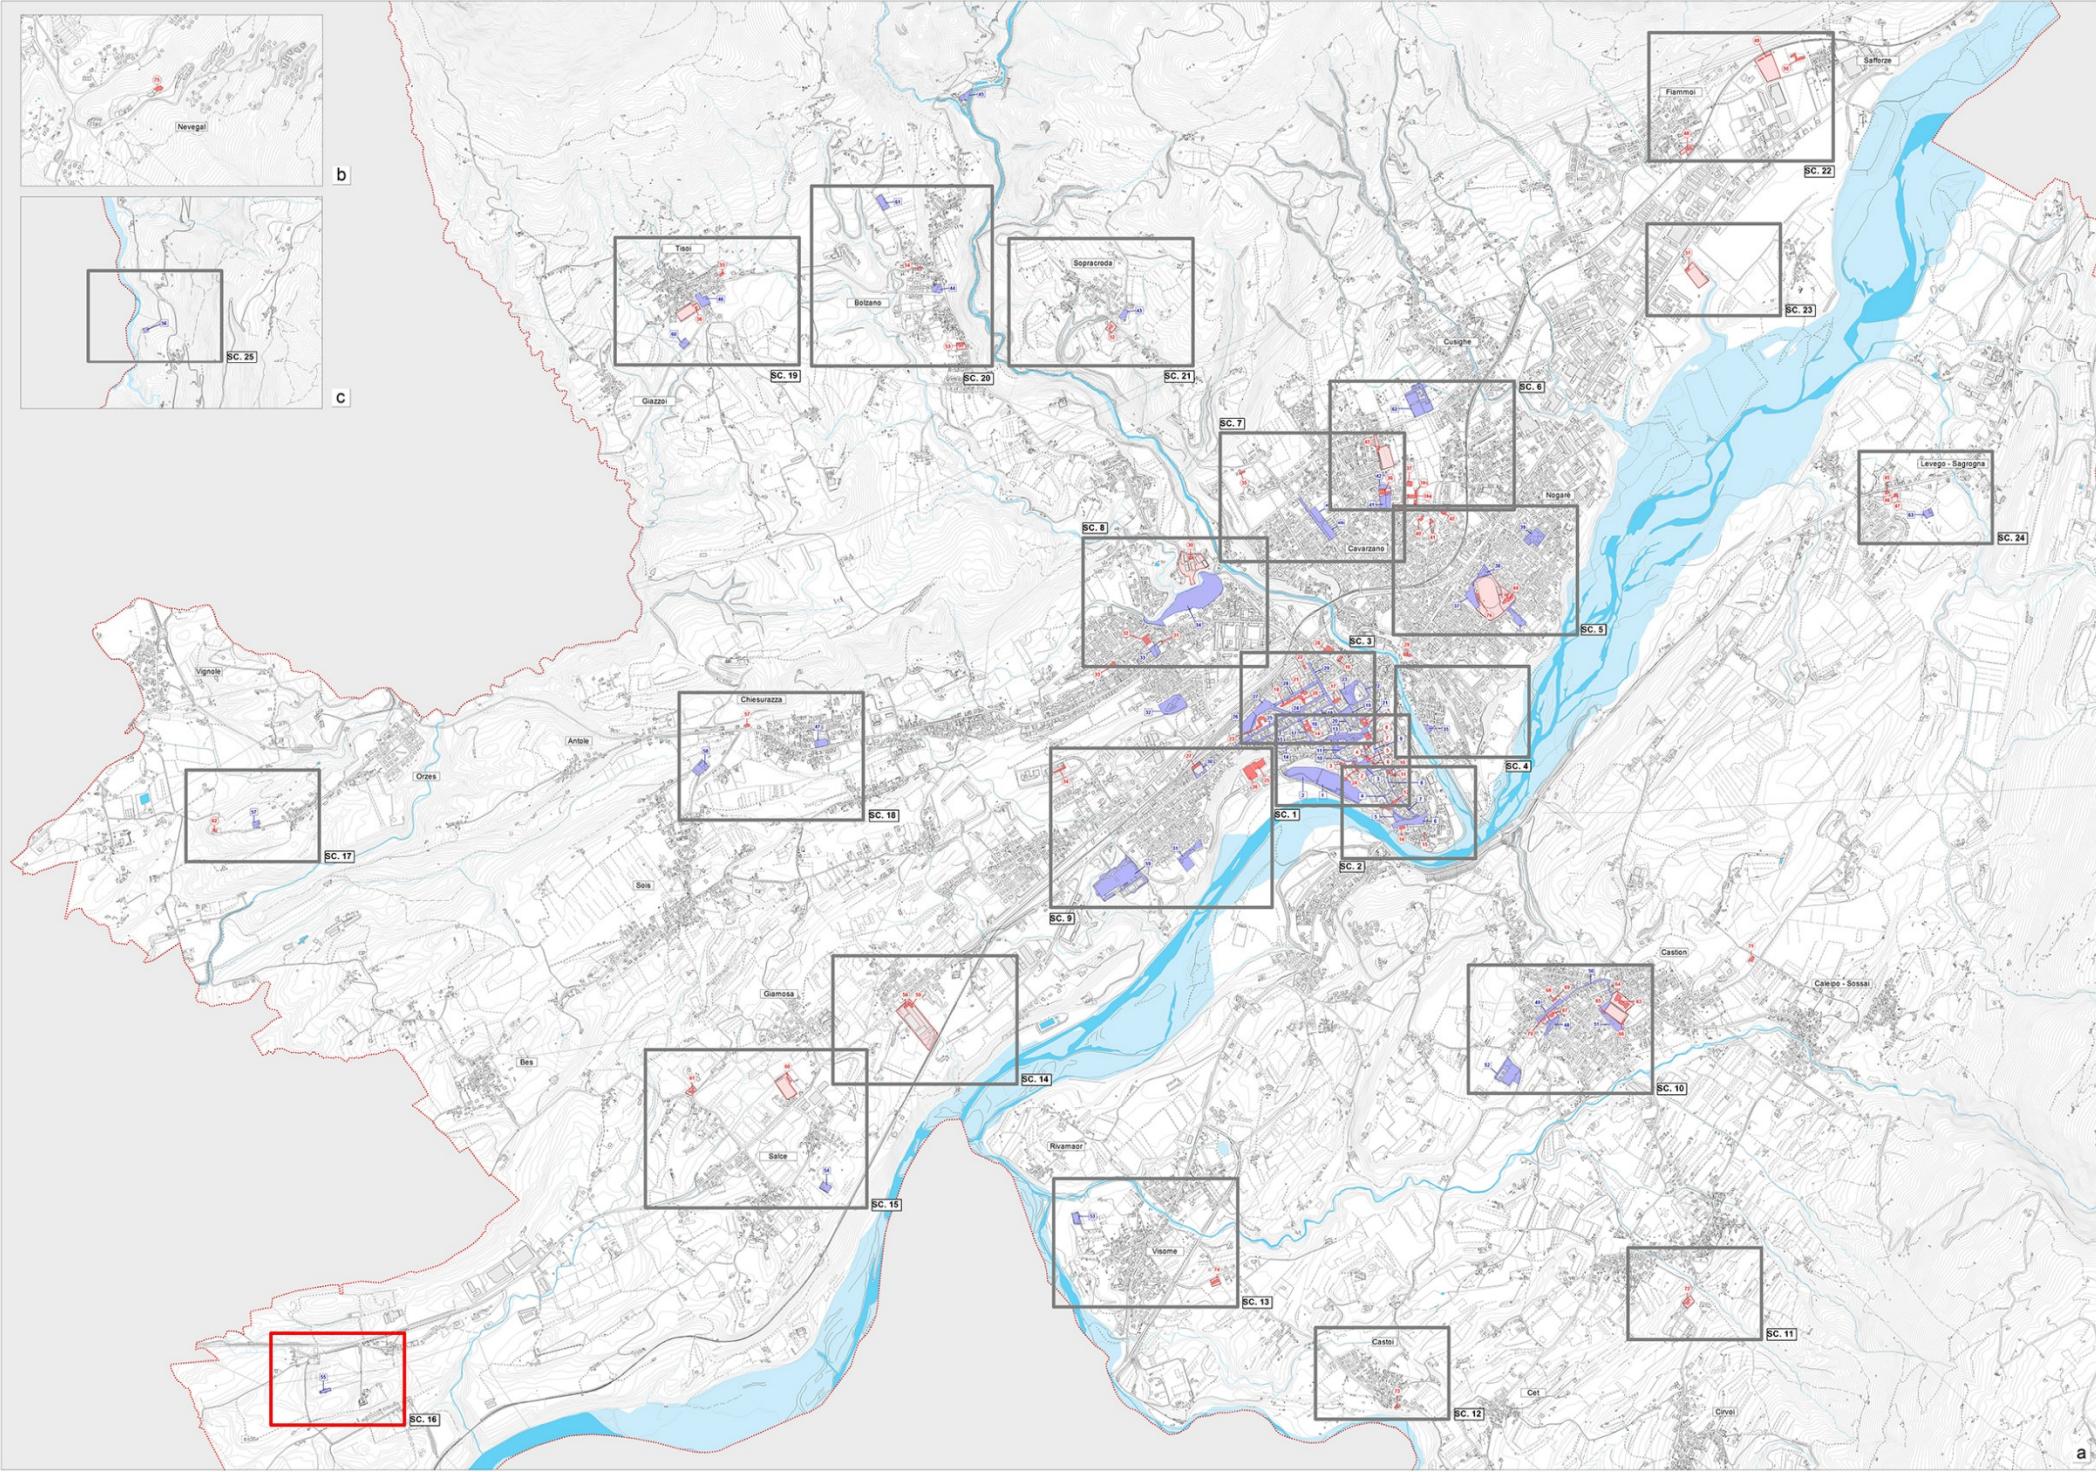SAN FERMO	SCHEDA PROGETTO N.16	COMUNE DI BELLUNO
Rif. Nr Scheda Spazio Pubblico	SP55	PIANO DI ELIMINAZIONE DELLE BARRIERE ARCHITETTONICHE
Rif. Nr Scheda Edificio Pubblico	--	
1. PLANIMETRIA GENERALE DI INQUADRAMENTO		
 <p>The map displays the entire territory of the commune of Belluno, including various towns and villages along the Adige River. Overlaid on the map are 25 numbered boxes (SC. 1 to SC. 25) indicating specific locations for accessibility barrier elimination projects. The locations are scattered across the commune, from the northernmost areas like Nevegal and Tossi down to the southernmost like Castei and Caneva. Some areas, such as the central part of the commune and the southern coastal area, appear to have multiple projects planned. A red box highlights a specific area in the south-western part of the commune.</p>		



2. PLANIMETRIA SINOTTICA DEGLI INTERVENTI

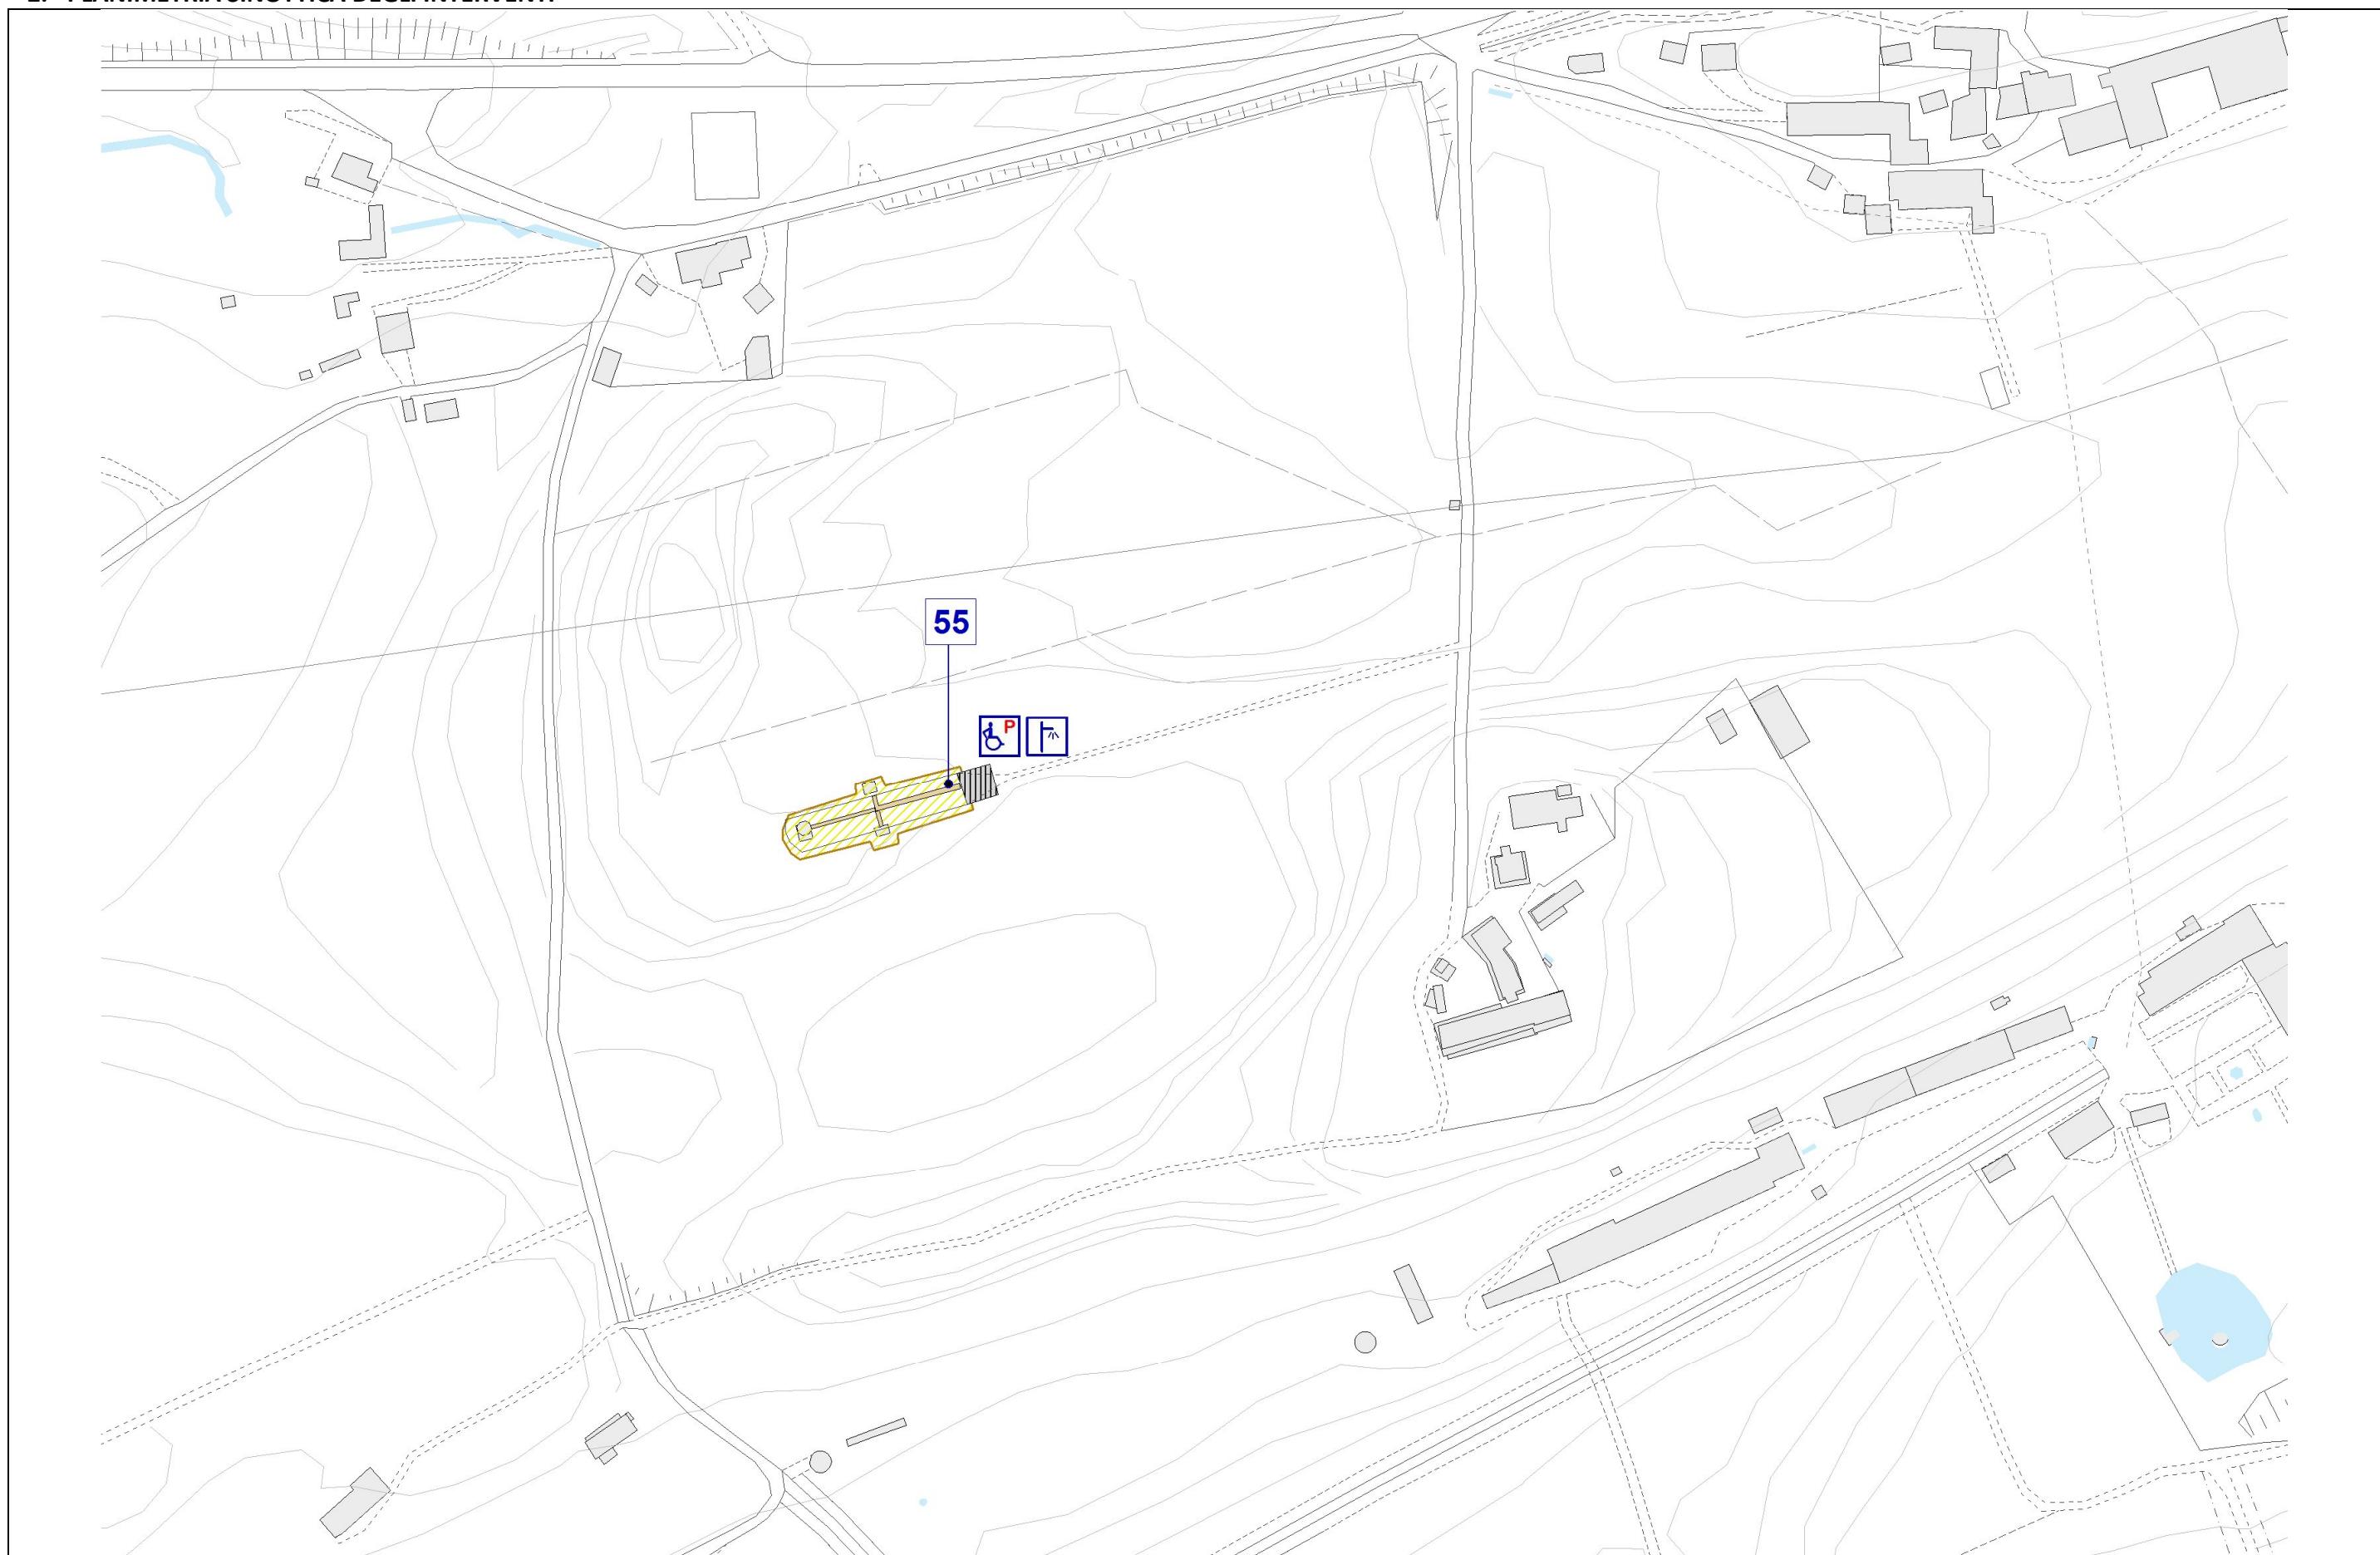

3. DESCRIZIONE E STIMA DEI COSTI DEGLI INTERVENTI PREVISTI NEGLI SPAZI PUBBLICI

Numero Scheda	Articolo	Descrizione	Quantità	Prezzo U.M.	Costo totale €
SP55 Cimitero di S. Fermo	E.2.1	Demolizione e ricostruzione di tratti di pavimentazione al fine di renderla piana, antistrudocchio e priva di elementi sporgenti) - In asfalto	mq	€/mq	€
			120,00	50,00	6.000,00
	E3	Consolidamento aree in ghiaino con pavimentazione in conglomerato ecologico	mq	€/mq	€
			100,00	80,00	8.000,00
	F.5.2	Realizzazione di un posto auto riservato (comprensivo di segnaletica orizzontale e verticale) - Con verniciatura e cartello	cad	€/cad	€
			1,00	300,00	300,00
	F8	Fornitura e posa in opera di pali illuminazione a sicurezza passiva. Compresi e compensati di plinto prefabbricato, palo, elementi di connessione e scatola di connessione	cad	€/cad	€
			1,00	2.150,00	2.150,00
		SOMMANO			16.450,00

SAN FERMO	SCHEDA PROGETTO NR.16	SOMMANO IN TOTALE INTERVENTI SPAZI PUBBLICI	€ 16.450,00
-----------	-----------------------	---	-------------


NOTE:

L'inquadramento generale (rif. punto 1 della presente scheda di progetto) dialoga con l'Elab.03 Tav 3 " Inquadramento interventi di progetto" scala 1: 10.000.


La presente stima si intende indicativa. Per una maggior precisione di spesa si dovrà approfondire il livello progettuale.

ORZES	SCHEDA PROGETTO N.17	COMUNE DI BELLUNO
Rif. Nr Scheda Spazio Pubblico	SP57	PIANO DI ELIMINAZIONE DELLE BARRIERE ARCHITETTONICHE
Rif. Nr Scheda Edificio Pubblico	ED62	

1. PLANIMETRIA GENERALE DI INQUADRAMENTO

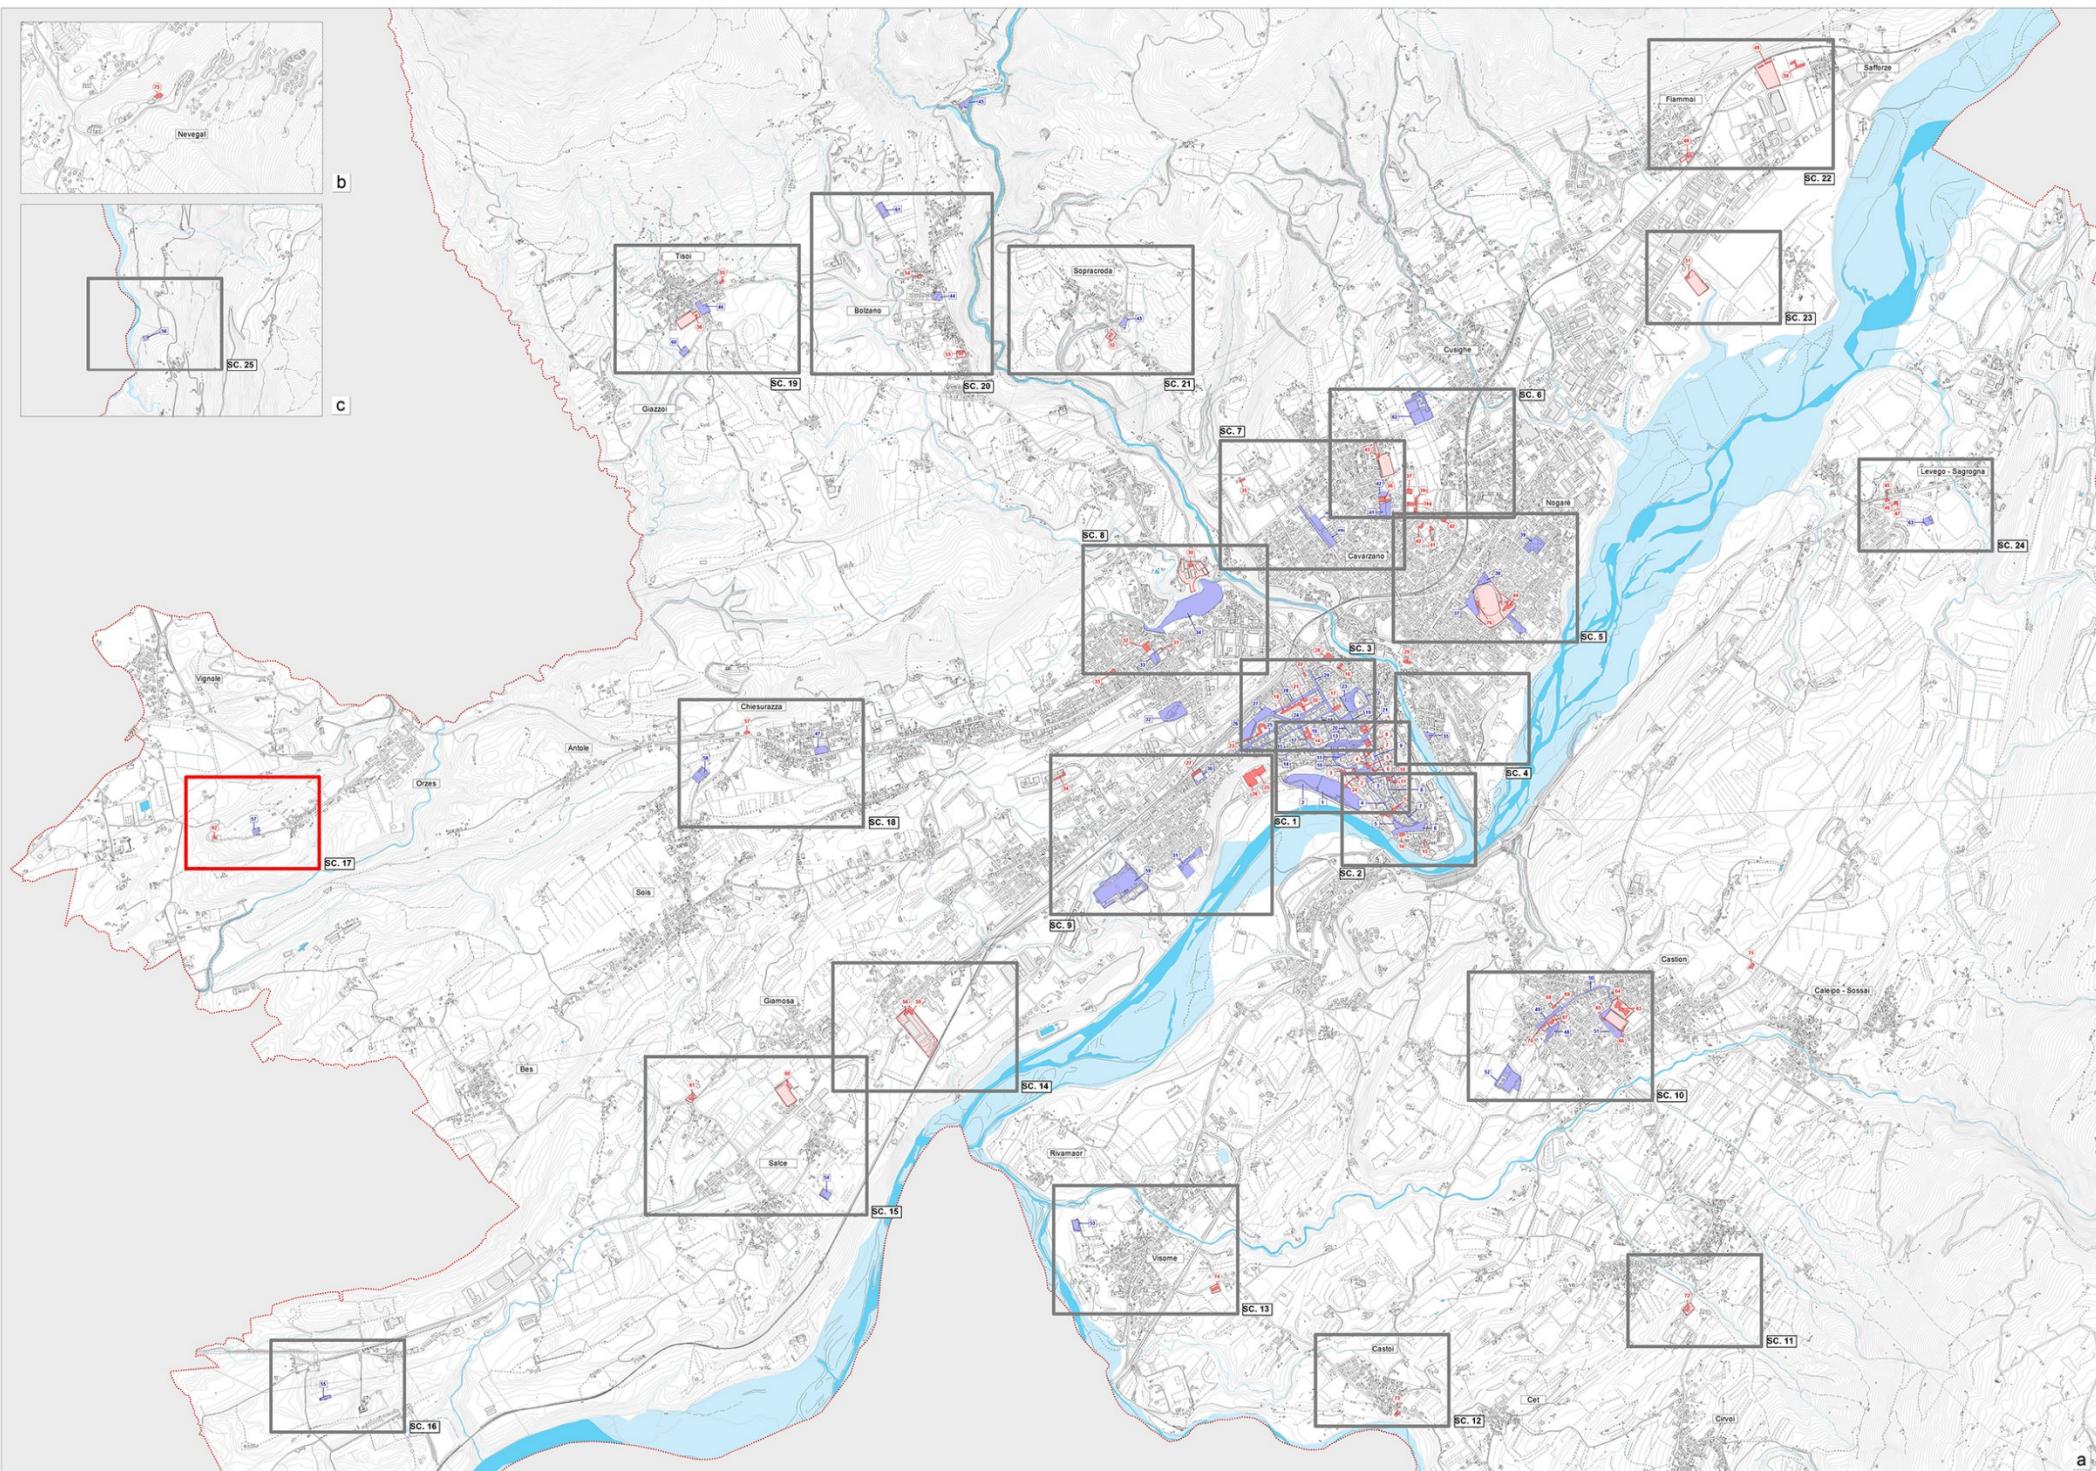

2. PLANIMETRIA SINOTTICA DEGLI INTERVENTI

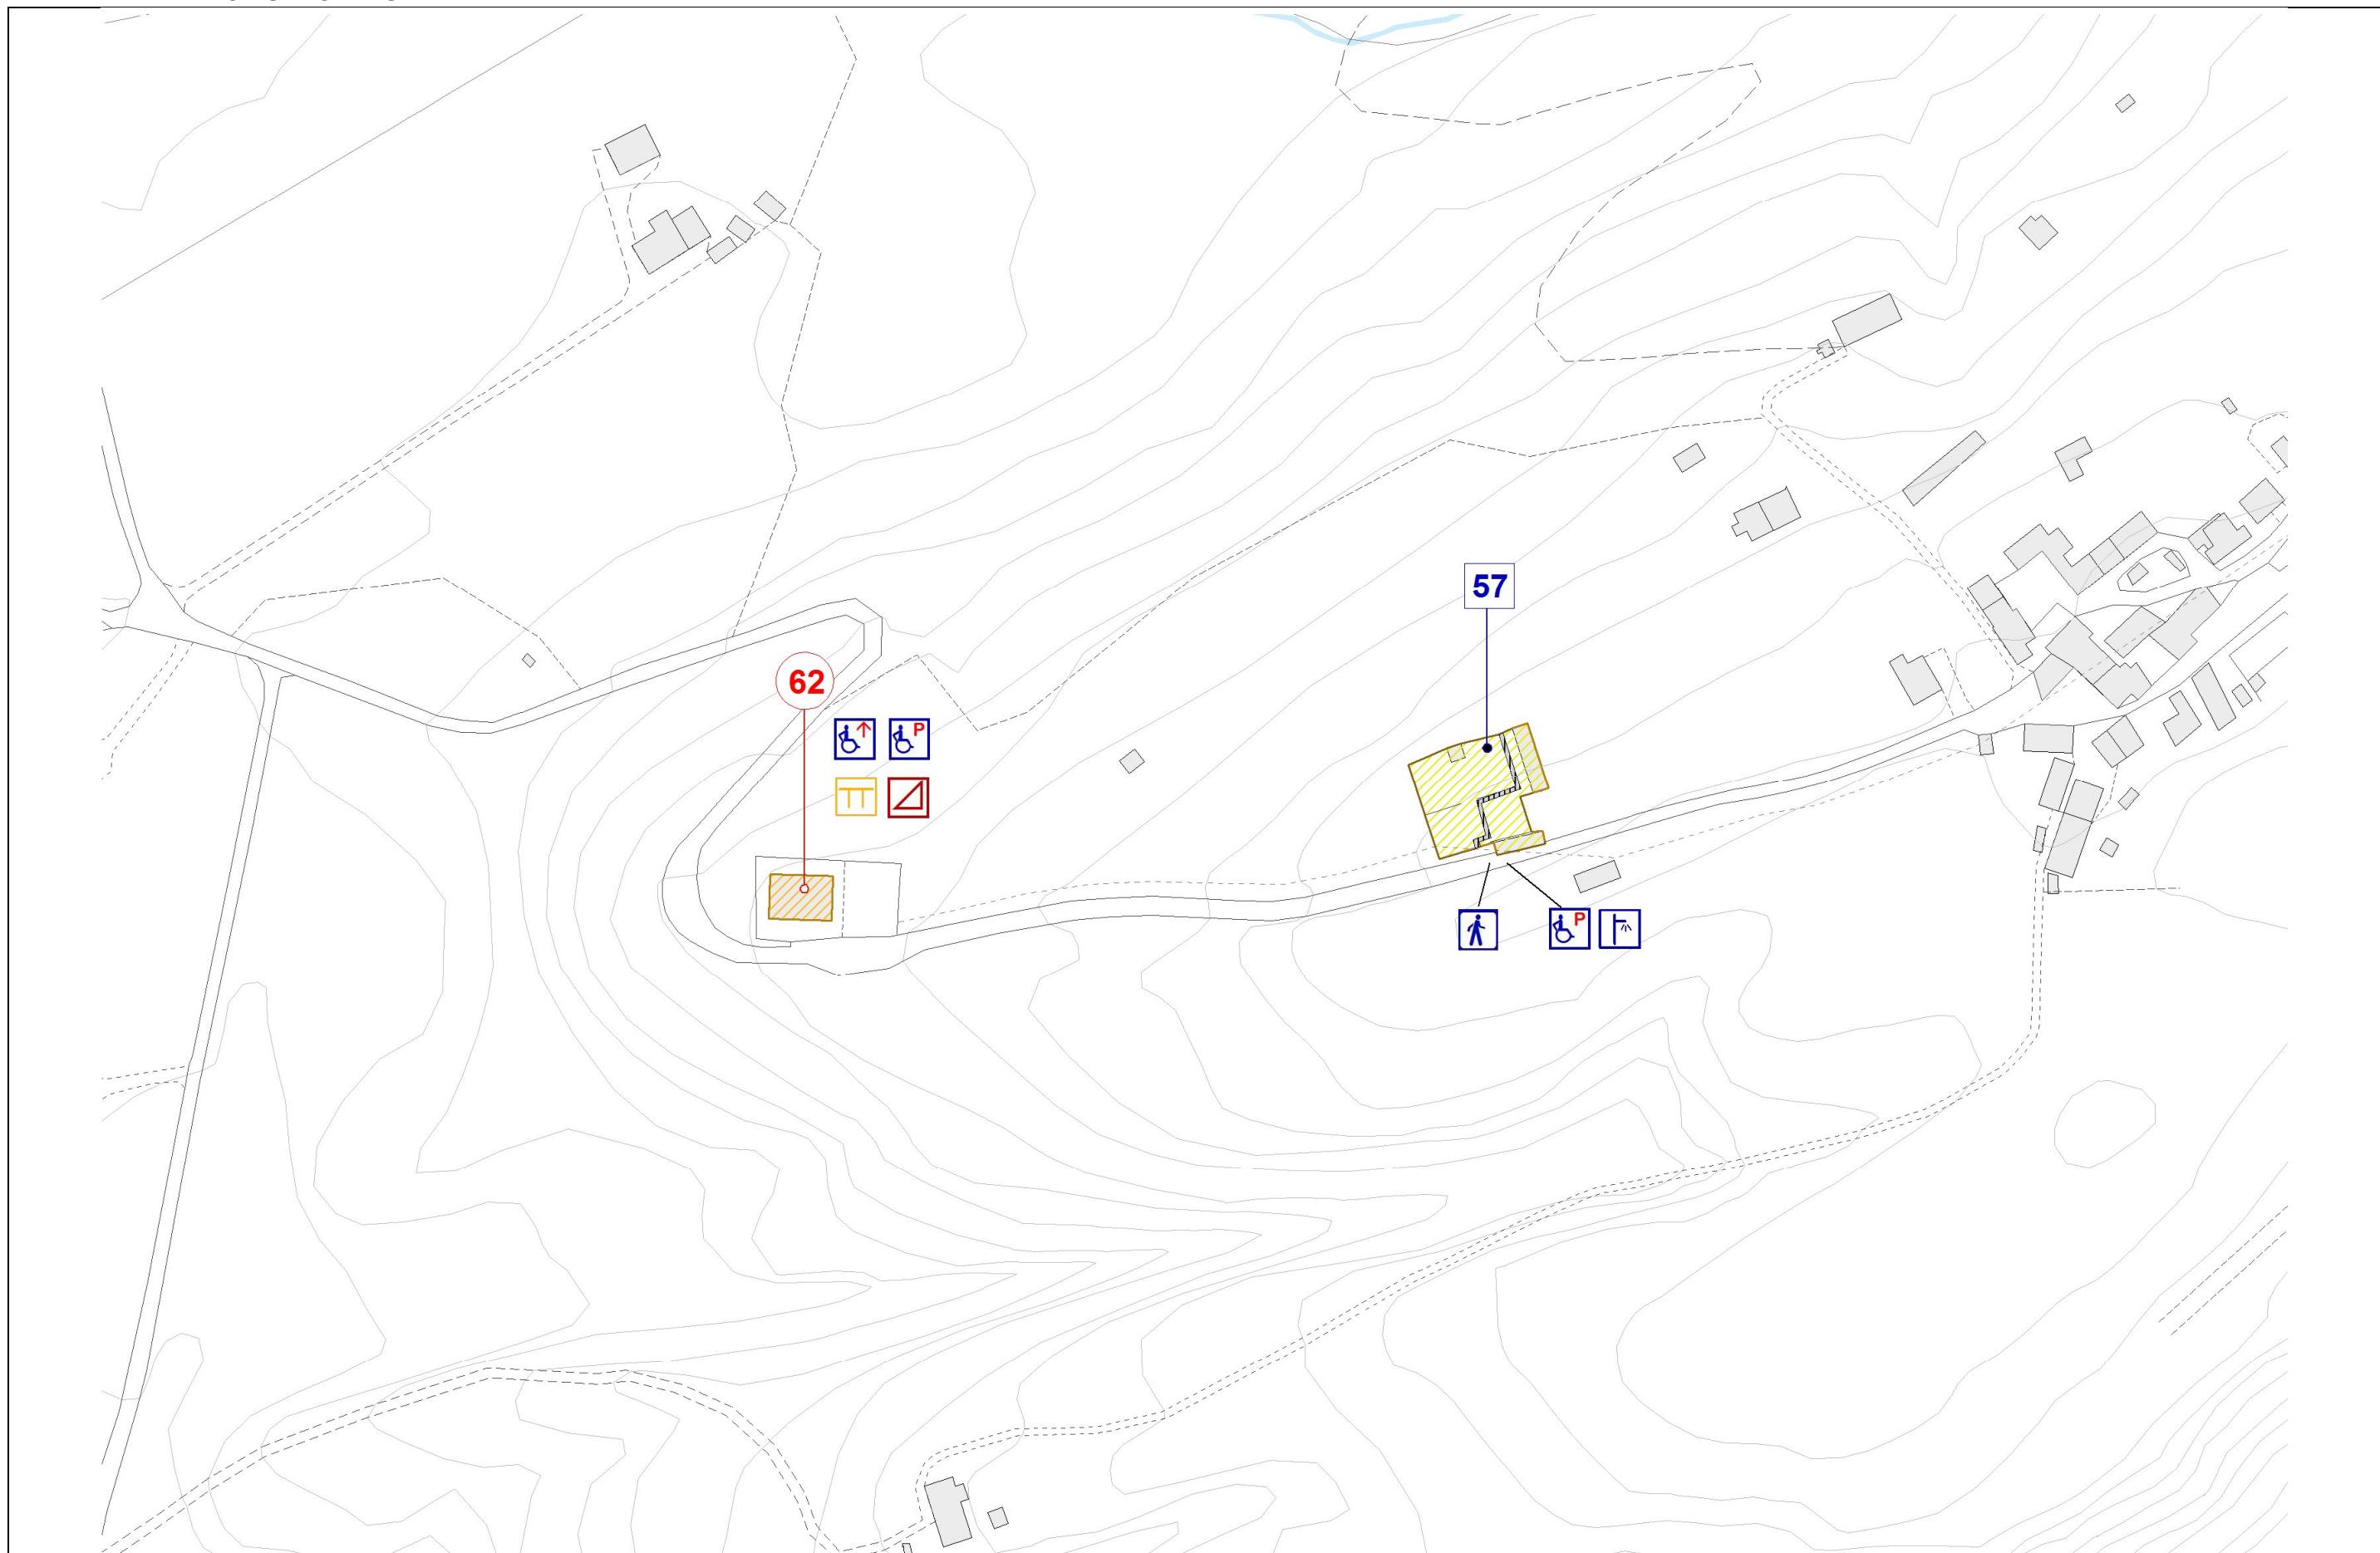

3. DESCRIZIONE E STIMA DEI COSTI DEGLI INTERVENTI PREVISTI NEGLI SPAZI PUBBLICI

Numero Scheda	Articolo	Descrizione	Quantità	Prezzo U.M.	Costo totale €
SP57 Cimitero di Orzes	E.2.1	Demolizione e ricostruzione di tratti di pavimentazione al fine di renderla piana, antisdrucchio e priva di elementi sporgenti) - In asfalto	<i>mq</i>	€/mq	€
			80,00	50,00	4.000,00
	F3	Realizzazione di attraversamento semaforico pedonale su strada a doppio senso di marcia, comprensivo di fornitura e posa delle paline e lanterne per traffico veicolare e per i pedoni, di centralina semaforica, fornitura e messa in opera di n. 2 pulsanti per chiamata per non vedenti e n. 2 dispositivi sonori per non vedenti secondo normativa CEI 214-7, completo di scavi e reinterri, allacciamenti, posa di cavi elettrici,(escluso contatore ed allacciamento alla linea elettrica)	<i>cad</i>	€/cad	€
	F.5.2	Realizzazione di un posto auto riservato (comprensivo di segnaletica orizzontale e verticale) - Con verniciatura e cartello	<i>cad</i>	€/cad	€
	F8	Fornitura e posa in opera di pali illuminazione a sicurezza passiva. Compresi e compensati di plinto prefabbricato, palo, elementi di connessione e scatola di connessione	<i>cad</i>	€/cad	€
			SOMMANO		11.950,00

4. DESCRIZIONE E STIMA DEI COSTI DEGLI INTERVENTI PREVISTI NEGLI EDIFICI PUBBLICI


Numero Scheda	Articolo	Descrizione	Quantità	Prezzo U.M.	Costo totale €
ED 62 Ex Scuola Elementare " S. Barozzi" di Orzes	E.1	Formazione abbassamento longitudinale del marciapiede con rampa pendenza massima 8-10 %, compresa la demolizione e nuova posa del cordolo, demolizioni, ripristino della pavimentazione in asfalto, formazione di n. 1 banda tattile –cromatica per ipovedenti, preferibilmente verniciata di colore giallo.	<i>cad</i>	€/cad	€
			1,00	800,00	800,00
	A.1	Corrimano in alluminio estruso, spessore 40 mm, sul quale è applicato un profilo in policarbonato (spessore 2,5 mm) antiurto, autoestinguente con superficie goffrata antiraffiglio, colorato in massa, resistente alla disinfezione chimica e meccanica; ignifugo classe 1 a parete e F2 al fumo, secondo normative AFNOR NF16/101	<i>cad</i>	€/cad	€
			6,00	60,00	360,00
	B.1	Piattaforma elevatrice integrata nella scala, in cui i gradini si convertono in piattaforma. Progettata per l'installazione in una rampa di scale e, nello specifico, per adattarsi alla tipologia di scala in oggetto. Funziona sia come piattaforma elevatrice sia come scala. Utilizzando le stesse piastrelle dei gradini sulla piattaforma elevatrice, si ottiene un'integrazione armoniosa con la scala.	<i>cad</i>	€/cad	€
	F.5.2	Realizzazione di un posto auto riservato (comprensivo di segnaletica orizzontale e verticale) - Con verniciatura e cartello	<i>cad</i>	€/cad	€
			SOMMANO		19.460,00

ORZES	SCHEDA PROGETTO NR.17	SOMMANO IN TOTALE INTERVENTI SPAZI PUBBLICI	€ 31.410,00
-------	-----------------------	---	-------------


NOTE:

L'inquadramento generale (rif. punto 1 della presente scheda di progetto) dialoga con l'Elab.03 Tav 3 " Inquadramento interventi di progetto" scala 1: 10.000.

La presente stima si intende indicativa. Per una maggior precisione di spesa si dovrà approfondire il livello progettuale.

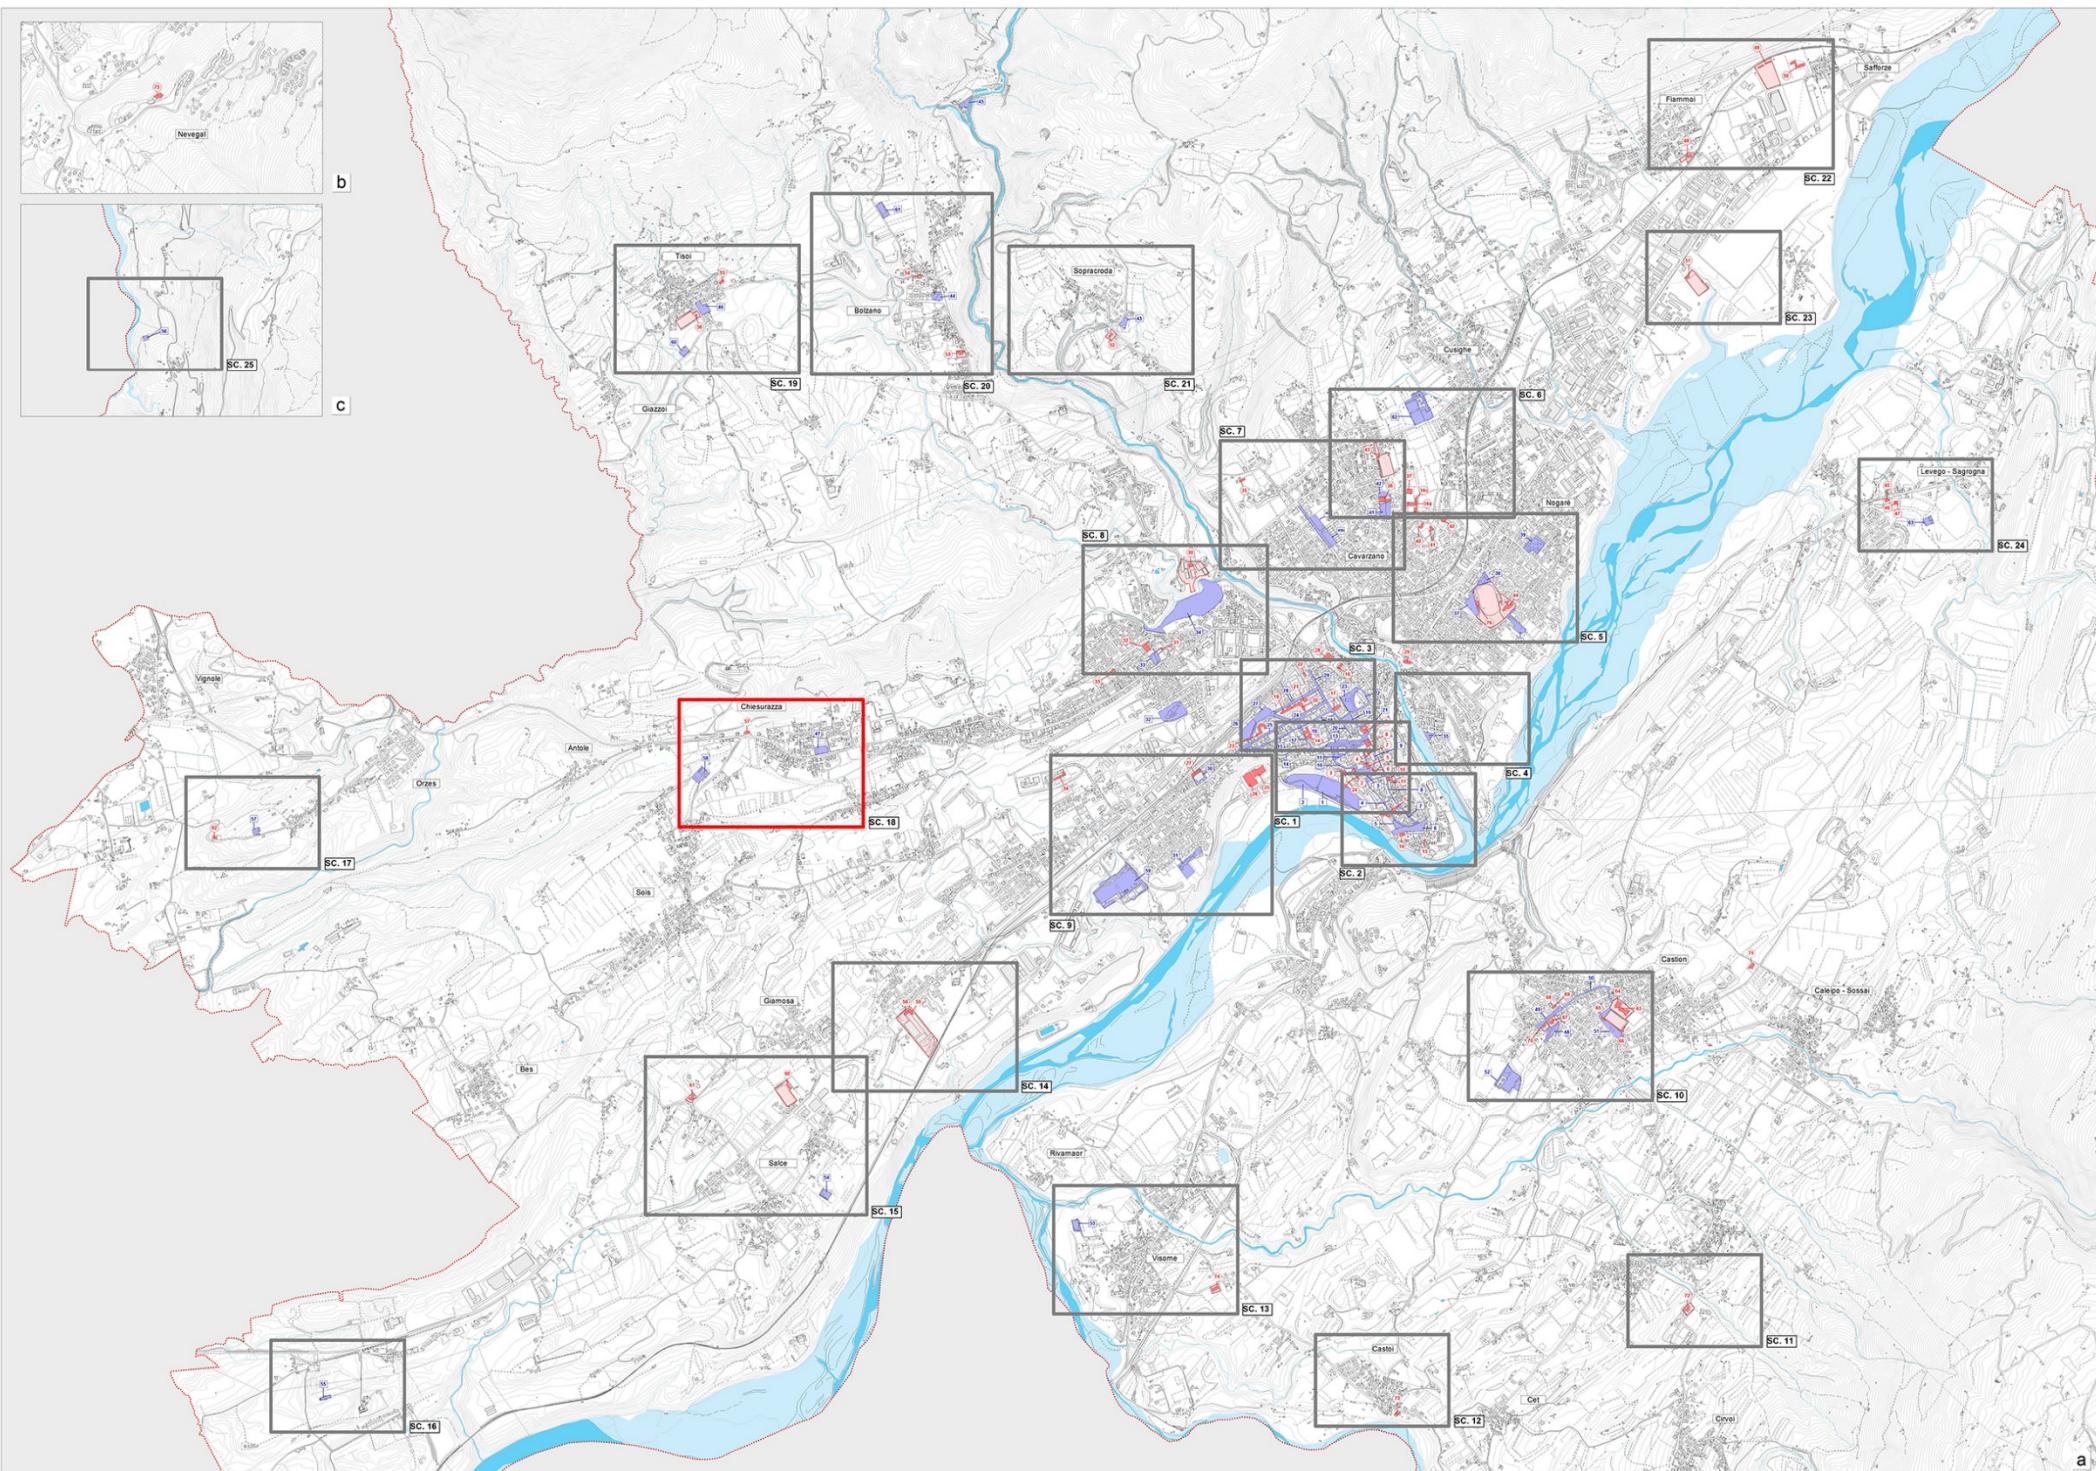CHIESURAZZA	SCHEDA PROGETTO N.18	COMUNE DI BELLUNO
Rif. Nr Scheda Spazio Pubblico	SP47, SP58	PIANO DI ELIMINAZIONE DELLE BARRIERE ARCHITETTONICHE
Rif. Nr Scheda Edificio Pubblico	EP57	
1. PLANIMETRIA GENERALE DI INQUADRAMENTO		
		

2. PLANIMETRIA SINOTTICA DEGLI INTERVENTI

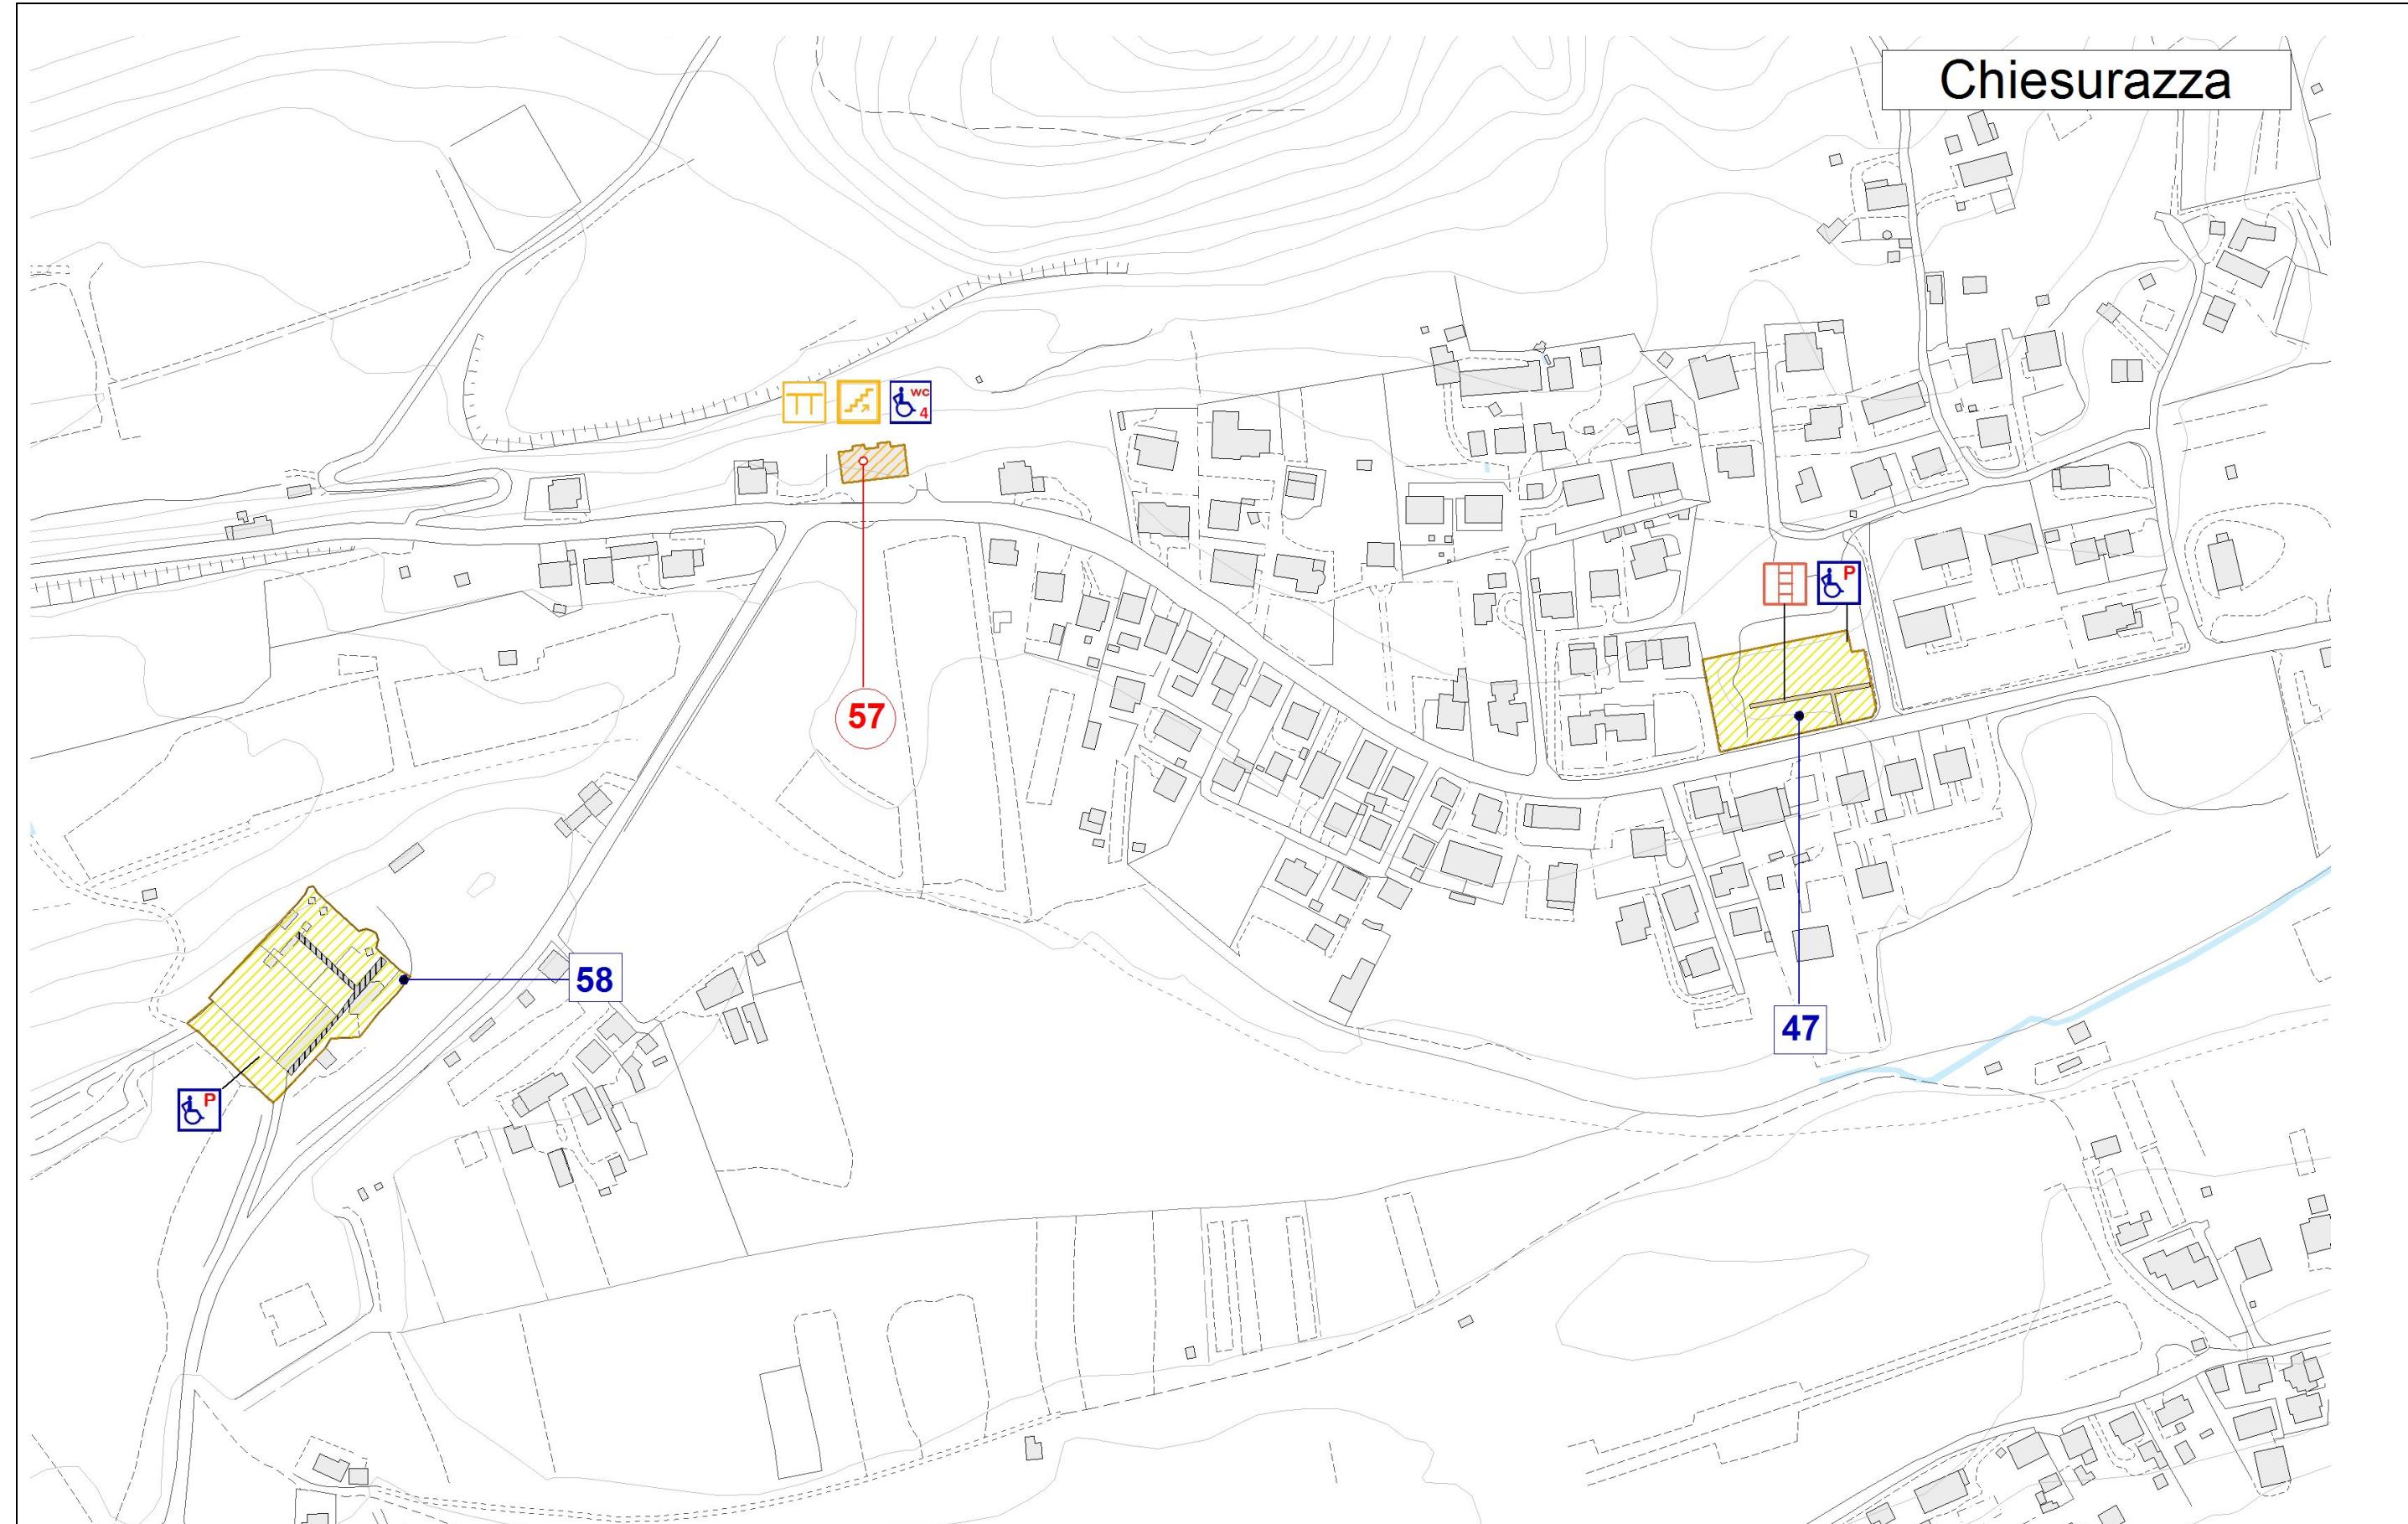

3. DESCRIZIONE E STIMA DEI COSTI DEGLI INTERVENTI PREVISTI NEGLI SPAZI PUBBLICI

Numero Scheda	Articolo	Descrizione	Quantità	Prezzo U.M.	Costo totale €
SP47 Parco di Chiesurazza	E.3	Consolidamento aree in ghiaiano con pavimentazione in conglomerato ecologico	<i>mq</i>	€/ <i>mq</i>	€
			130,00	80,00	10.400,00
	C.1	Fornitura e posa in opera di percorso tattile e visivamente contrastato per non vedenti o ipovedenti, realizzato secondo codice LOGES costituito da piastrelle in gres fine porcellanato non smaltato, antigelive con assorbimento all'acqua minore di 0,10% secondo UNI EN 10545-3, resistenza alla flessione maggiore di N/mm ² 50-60 secondo UNI EN 10545-4 con superficie antisdrucchio secondo ASTM C-1028. Posate senza fuga su letto di legante incollante di categoria C2E secondo EN 12004, nella larghezza di cm 60	<i>m</i>	€/ <i>mq</i>	€
			130,00	135,00	17.550,00
SP58 Cimitero di Antole	F.5.1	Realizzazione di un posto auto riservato (comprensivo di segnaletica orizzontale e verticale) - Con verniciatura e cartello	<i>cad</i>	€/ <i>cad</i>	€
			1,00	820,00	820,00
	E.2	Demolizione e ricostruzione di tratti di pavimentazione al fine di renderla piana, antisdrucchio e priva di elementi sporgenti)	<i>mq</i>	€/ <i>mq</i>	€
			250,00	50,00	12.500,00
	F.5.1	Realizzazione di un posto auto riservato (comprensivo di segnaletica orizzontale e verticale) - Con verniciatura e cartello	<i>cad</i>	€/ <i>cad</i>	€
			1,00	820,00	820,00
		SOMMANO			42.090,00

4. DESCRIZIONE E STIMA DEI COSTI DEGLI INTERVENTI PREVISTI NEGLI EDIFICI PUBBLICI


Numero Scheda	Articolo	Descrizione	Quantità	Prezzo U.M.	Costo totale €
EP57 Scuola Primaria " Gerolamo Segato" di Chiesurazza	B.2	Installazione montascale	<i>cad</i>	€/cad	€
			1,00	7.200,00	7.200,00
	A.1	Corrimano in alluminio estruso, spessore 40 mm, sul quale è applicato un profilo in policarbonato (spessore 2,5 mm) antiurto, autoestinguente con superficie goffrata antigraffio, colorato in massa, resistente alla disinfezione chimica e meccanica; ignifugo classe 1 a parete e F2 al fumo, secondo normative AFNOR NF16/101	<i>cad</i>	€/cad	€
	D.4	Maniglioni: set completo per servizio igienico	1,00	387,00	387,00
			a corpo	505,95	505,95
			SOMMANO		8.065,95

CHIESURAZZA	SCHEDA PROGETTO NR.18	SOMMANO INTOTALE INTERVENTI SPAZI PUBBLICI + EDIFICI PUBBLICI	€ 50.155,95
-------------	-----------------------	---	-------------


NOTE:

L'inquadramento generale (rif. punto 1 della presente scheda di progetto) dialoga con l'Elab.03 Tav 3 " Inquadramento interventi di progetto" scala 1: 10.000.

La presente stima si intende indicativa. Per una maggior precisione di spesa si dovrà approfondire il livello progettuale.

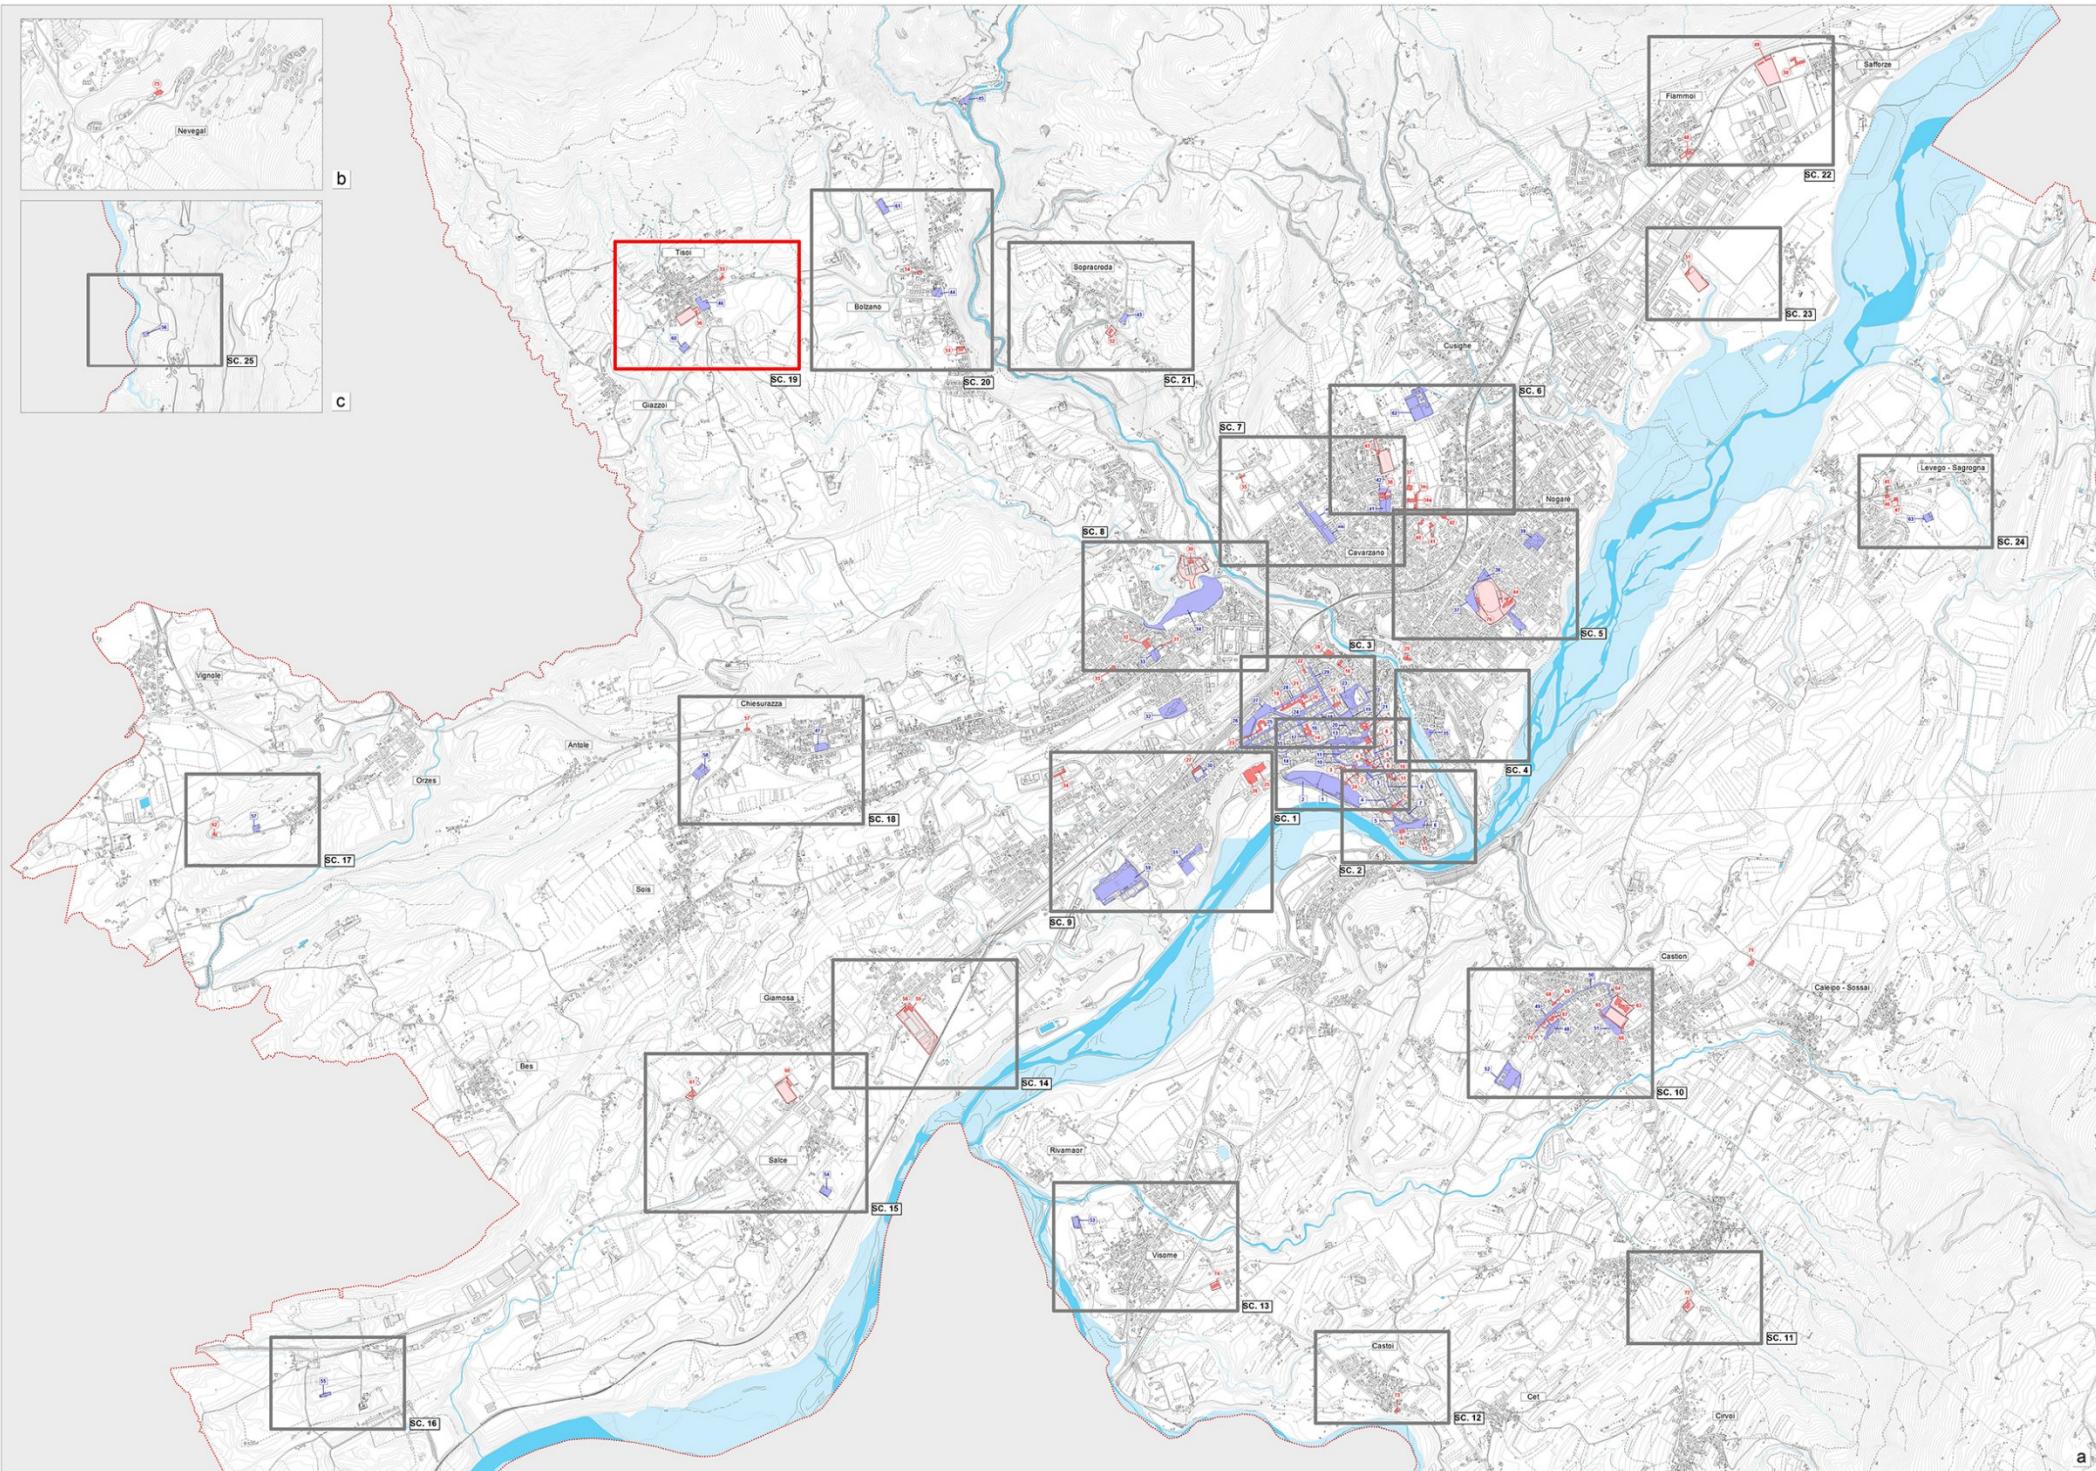TISOI	SCHEDA PROGETTO N.19	COMUNE DI BELLUNO
Rif. Nr Scheda Spazio Pubblico	SP46, SP60	PIANO DI ELIMINAZIONE DELLE BARRIERE ARCHITETTONICHE
Rif. Nr Scheda Edificio Pubblico	EP55, EP56	
1. PLANIMETRIA GENERALE DI INQUADRAMENTO  <p>The map displays the town of Belluno and its surroundings, including various neighborhoods and localities such as Tissi, Bolzan, Sopracroda, Cusigna, Fiamme, Satorze, Levego-Sagagna, Vignole, Orzes, Antie, Chiesorazza, Bes, Giamosa, Saice, Rivamonti, Visone, and Casto. Numerous project boxes are overlaid on the map, labeled SC.1 through SC.25. A legend in the top right corner indicates symbols for accessibility, including a person in a wheelchair, a person walking, and a child.</p>		

2. PLANIMETRIA SINOTTICA DEGLI INTERVENTI

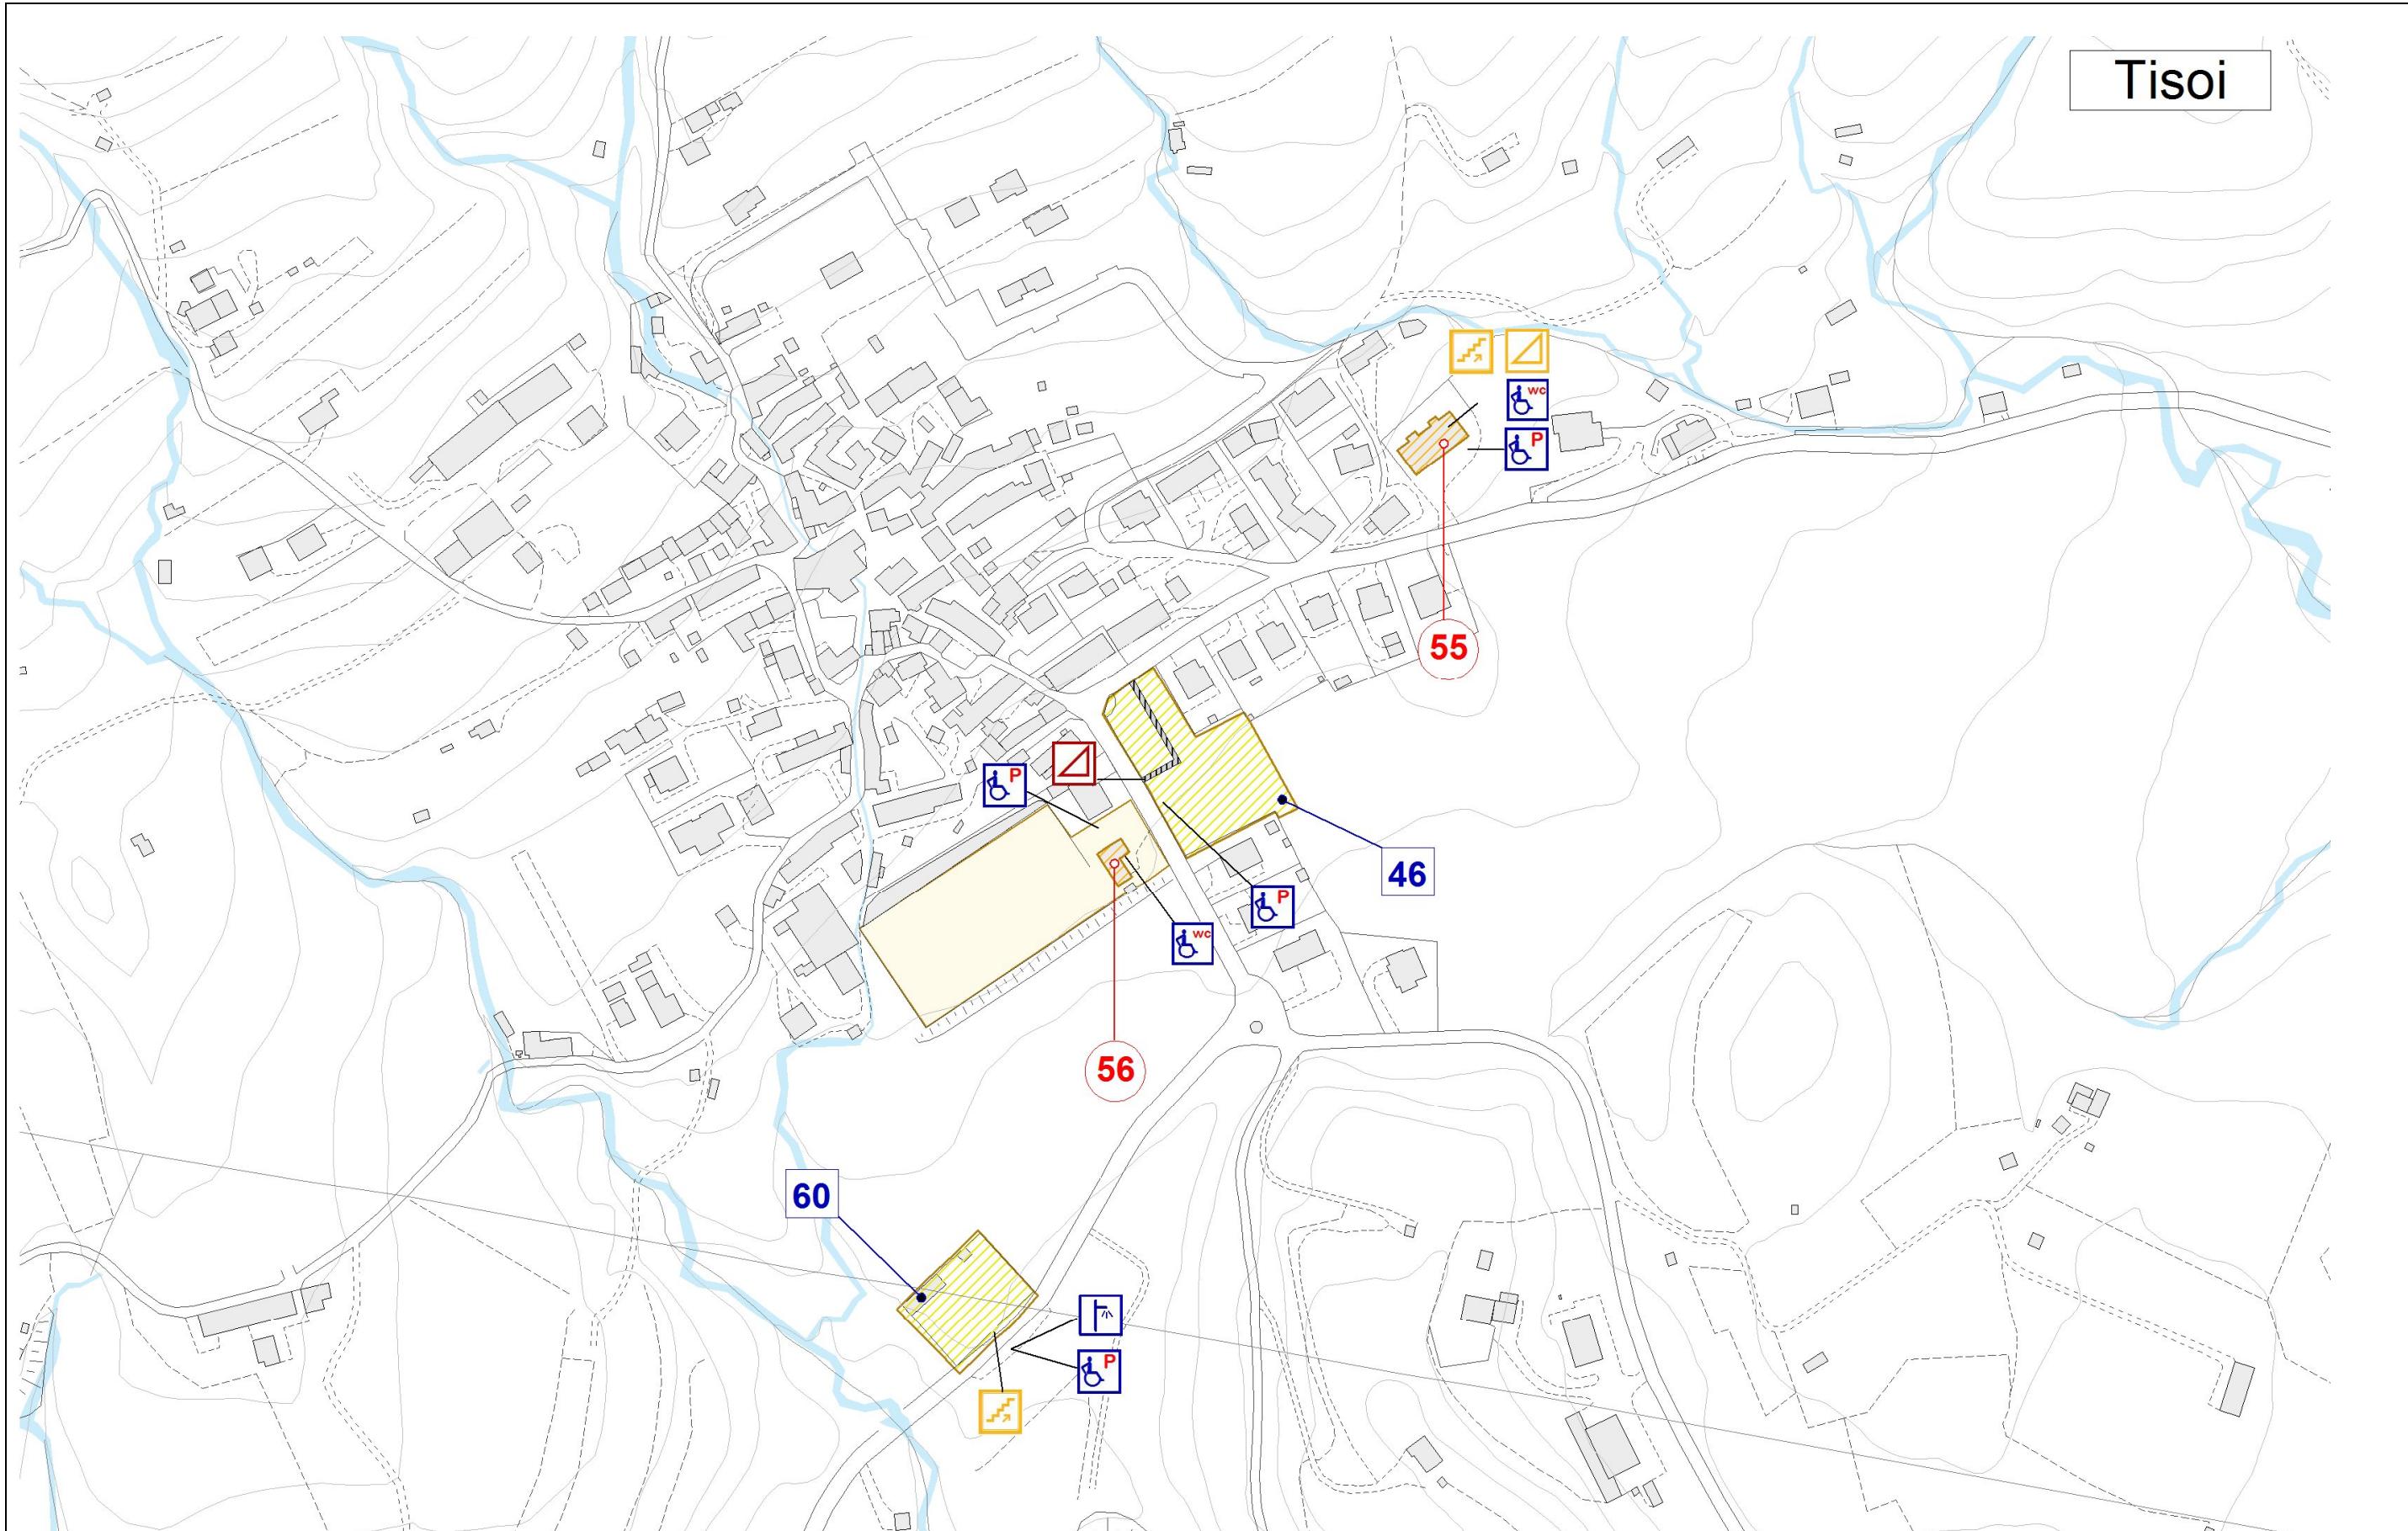

3. DESCRIZIONE E STIMA DEI COSTI DEGLI INTERVENTI PREVISTI NEGLI SPAZI PUBBLICI

Numero Scheda	Articolo	Descrizione	Quantità	Prezzo U.M.	Costo totale €
SP46 Cimitero Tisoi	E.1	Formazione abbassamento longitudinale del marciapiede con rampa pendenza massima 8-10 %, compresa la demolizione e nuova posa del cordolo, demolizioni, ripristino della pavimentazione in asfalto, formazione di n. 1 banda tattile –cromatica per ipovedenti, preferibilmente verniciata di colore giallo.	<i>cad</i>	€/cad	€
			1,00	800,00	800,00
	E.2.1	Demolizione e ricostruzione di tratti di pavimentazione al fine di renderla piana, antistrudocchio e priva di elementi sporgenti) - In asfalto	<i>mq</i>	€/mq	€
			150,00	50,00	7.500,00
	F.5.2	Realizzazione di un posto auto riservato (comprensivo di segnaletica orizzontale e verticale) - Con verniciatura e cartello	<i>cad</i>	€/cad	€
			1,00	300,00	300,00
SP60 Cimitero di Tisoi	E.1	Formazione abbassamento longitudinale del marciapiede con rampa pendenza massima 8-10 %, compresa la demolizione e nuova posa del cordolo, demolizioni, ripristino della pavimentazione in asfalto, formazione di n. 1 banda tattile –cromatica per ipovedenti, preferibilmente verniciata di colore giallo.	<i>cad</i>	€/cad	€
			1,00	800,00	800,00
	F.5.2	Realizzazione di un posto auto riservato (comprensivo di segnaletica orizzontale e verticale) - Con verniciatura e cartello	<i>cad</i>	€/cad	€
			1,00	300,00	300,00
	F.8	Fornitura e posa in opera di pali illuminazione a sicurezza passiva. Compresi e compensati di plinto prefabbricato, palo, elementi di connessione e scatola di connessione	<i>cad</i>	€/cad	€
		SOMMANO			11.850,00


4. DESCRIZIONE E STIMA DEI COSTI DEGLI INTERVENTI PREVISTI NEGLI EDIFICI PUBBLICI

Numero Scheda	Articolo	Descrizione	Quantità	Prezzo U.M.	Costo totale €
EP55 Ex Scuola Elementare " S. Ricci" di Tisoi	B.3	Rampa di raccordo per superare dislivello > 2,50 cm	<i>cad.</i>	€/cad	€
			1,00	200,00	200,00
	B.2	Installazione montascale	<i>cad.</i>	€/cad	€
			1,00	7.200,00	7.200,00
	D.1	Rifacimento completo del bagno con adeguamento impianto idro termo sanitario, per eliminazione gradini nella pavimentazione (completo di lavabo e tazza wc)	<i>a corpo</i>	10.000,00	10.000,00
	F.5.2	Realizzazione di un posto auto riservato (comprensivo di segnaletica orizzontale e verticale) - Con verniciatura e cartello	<i>cad</i>	€/cad	€
			1,00	300,00	300,00
			SOMMANO		28.000,00
TISOI	SCHEDA PROGETTO NR.19	SOMMANO IN TOTALE INTERVENTI SPAZI PUBBLICI + EDIFICI PUBBLICI			€ 39.850,00


NOTE:

L'inquadramento generale (rif. punto 1 della presente scheda di progetto) dialoga con l'Elab.03 Tav 3 " Inquadramento interventi di progetto" scala 1: 10.000.

La presente stima si intende indicativa. Per una maggior precisione di spesa si dovrà approfondire il livello progettuale.

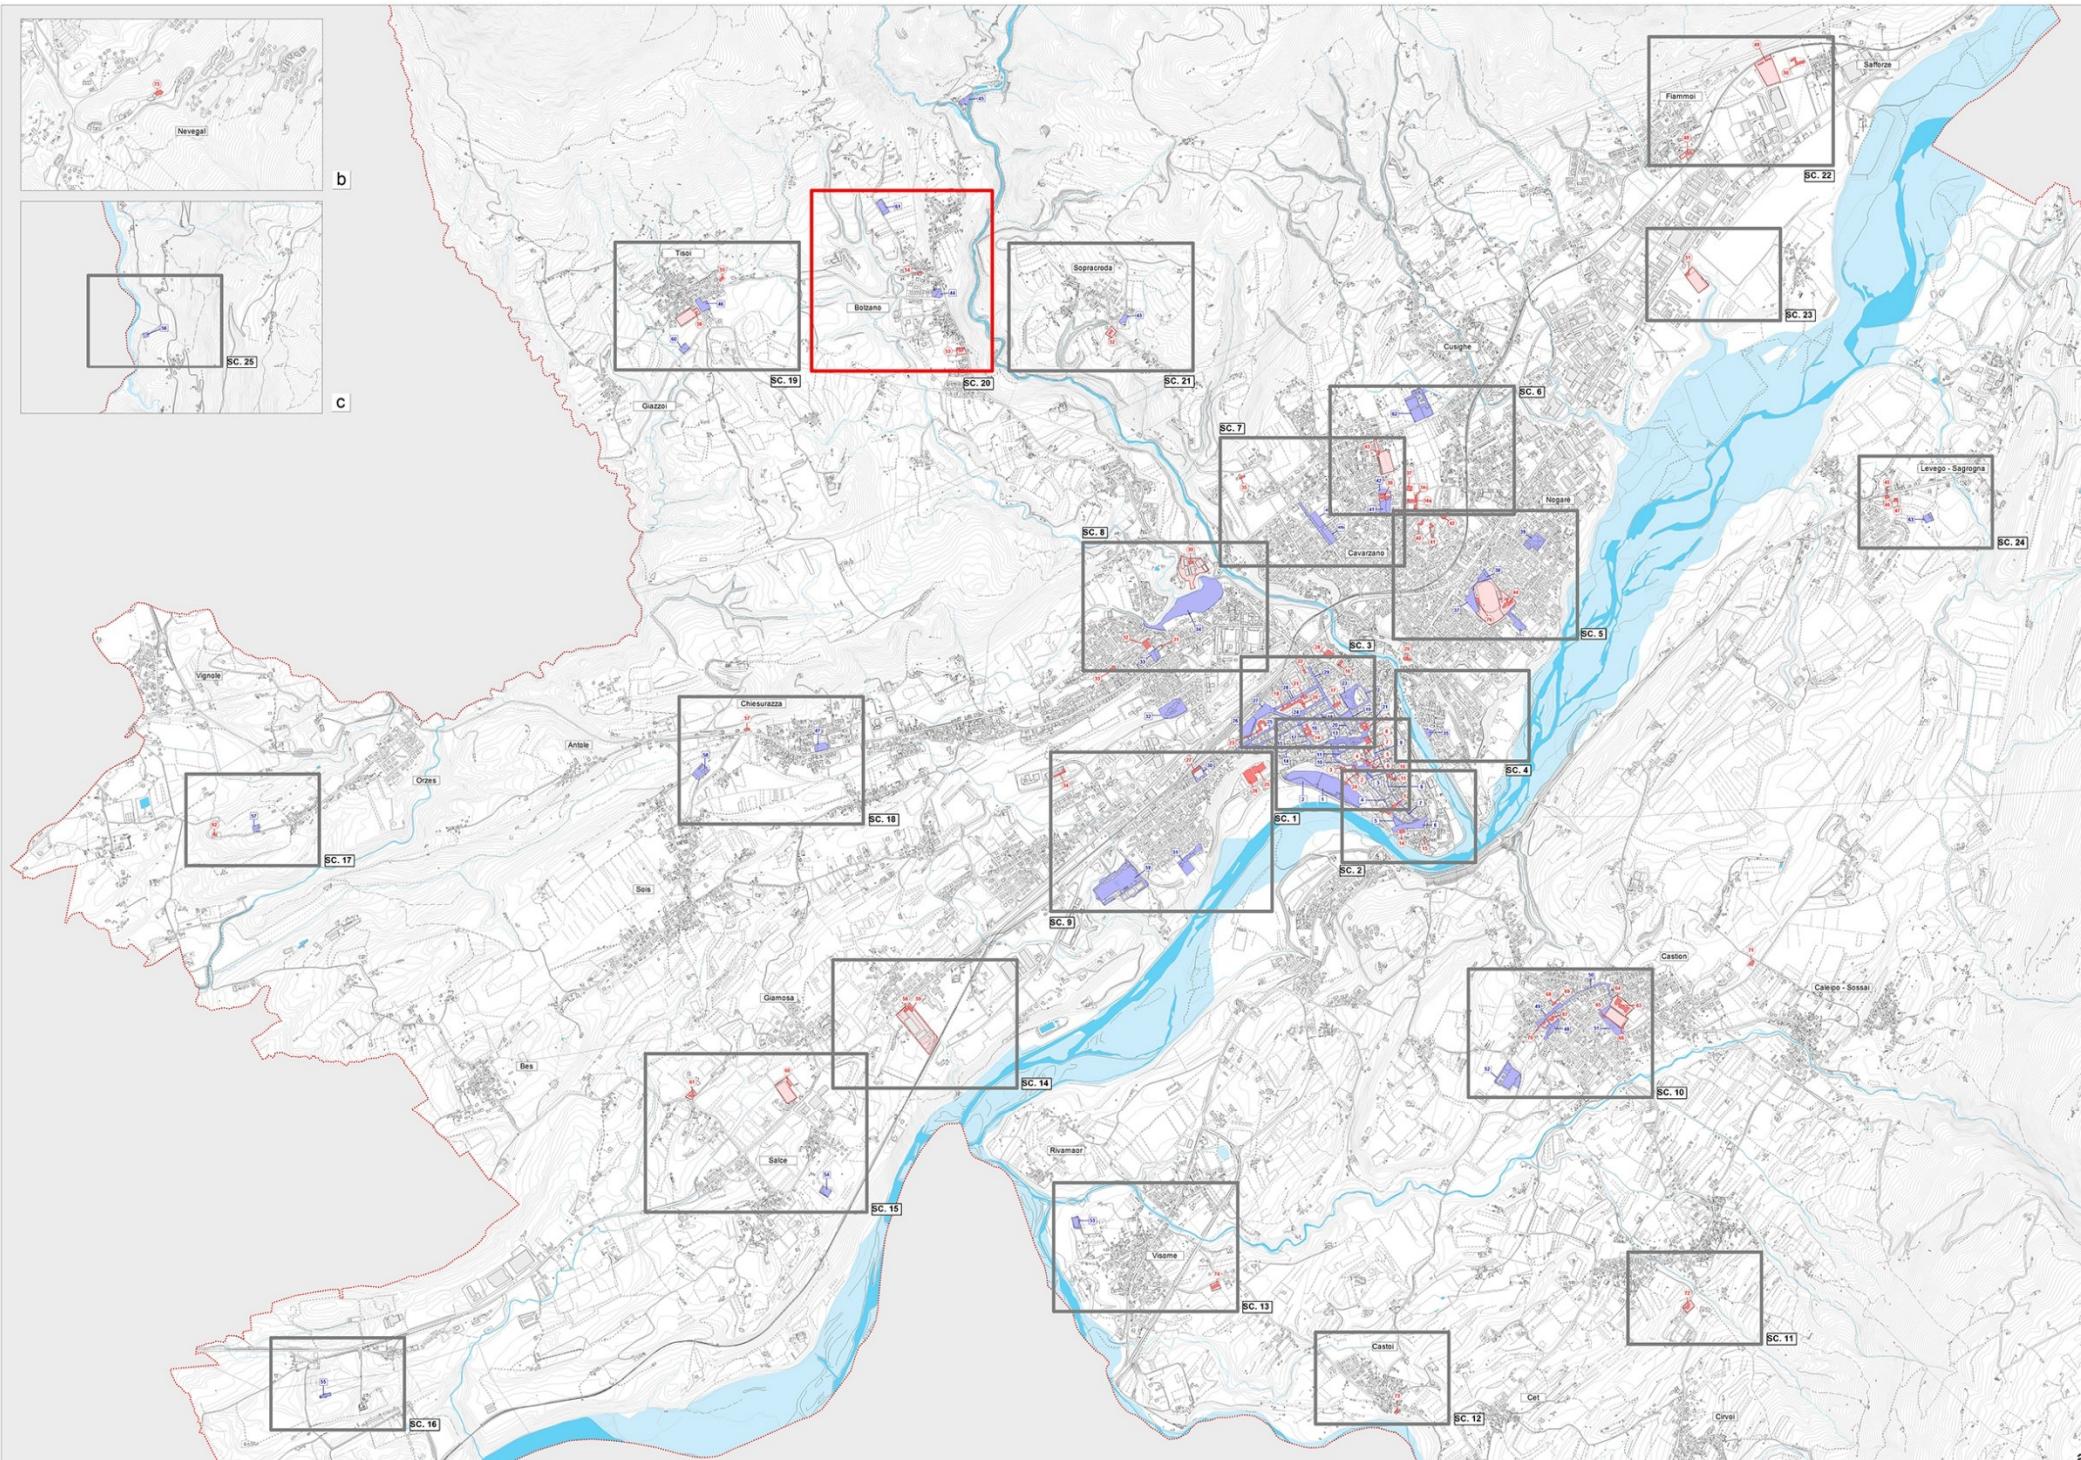BOLZANO BELLUNESI	SCHEDA PROGETTO N.20	COMUNE DI BELLUNO
Rif. Nr Scheda Spazio Pubblico	SP61	PIANO DI ELIMINAZIONE DELLE BARRIERE ARCHITETTONICHE
Rif. Nr Scheda Edificio Pubblico	EP53, EP54	
1. PLANIMETRIA GENERALE DI INQUADRAMENTO		
		

2. PLANIMETRIA SINOTTICA DEGLI INTERVENTI

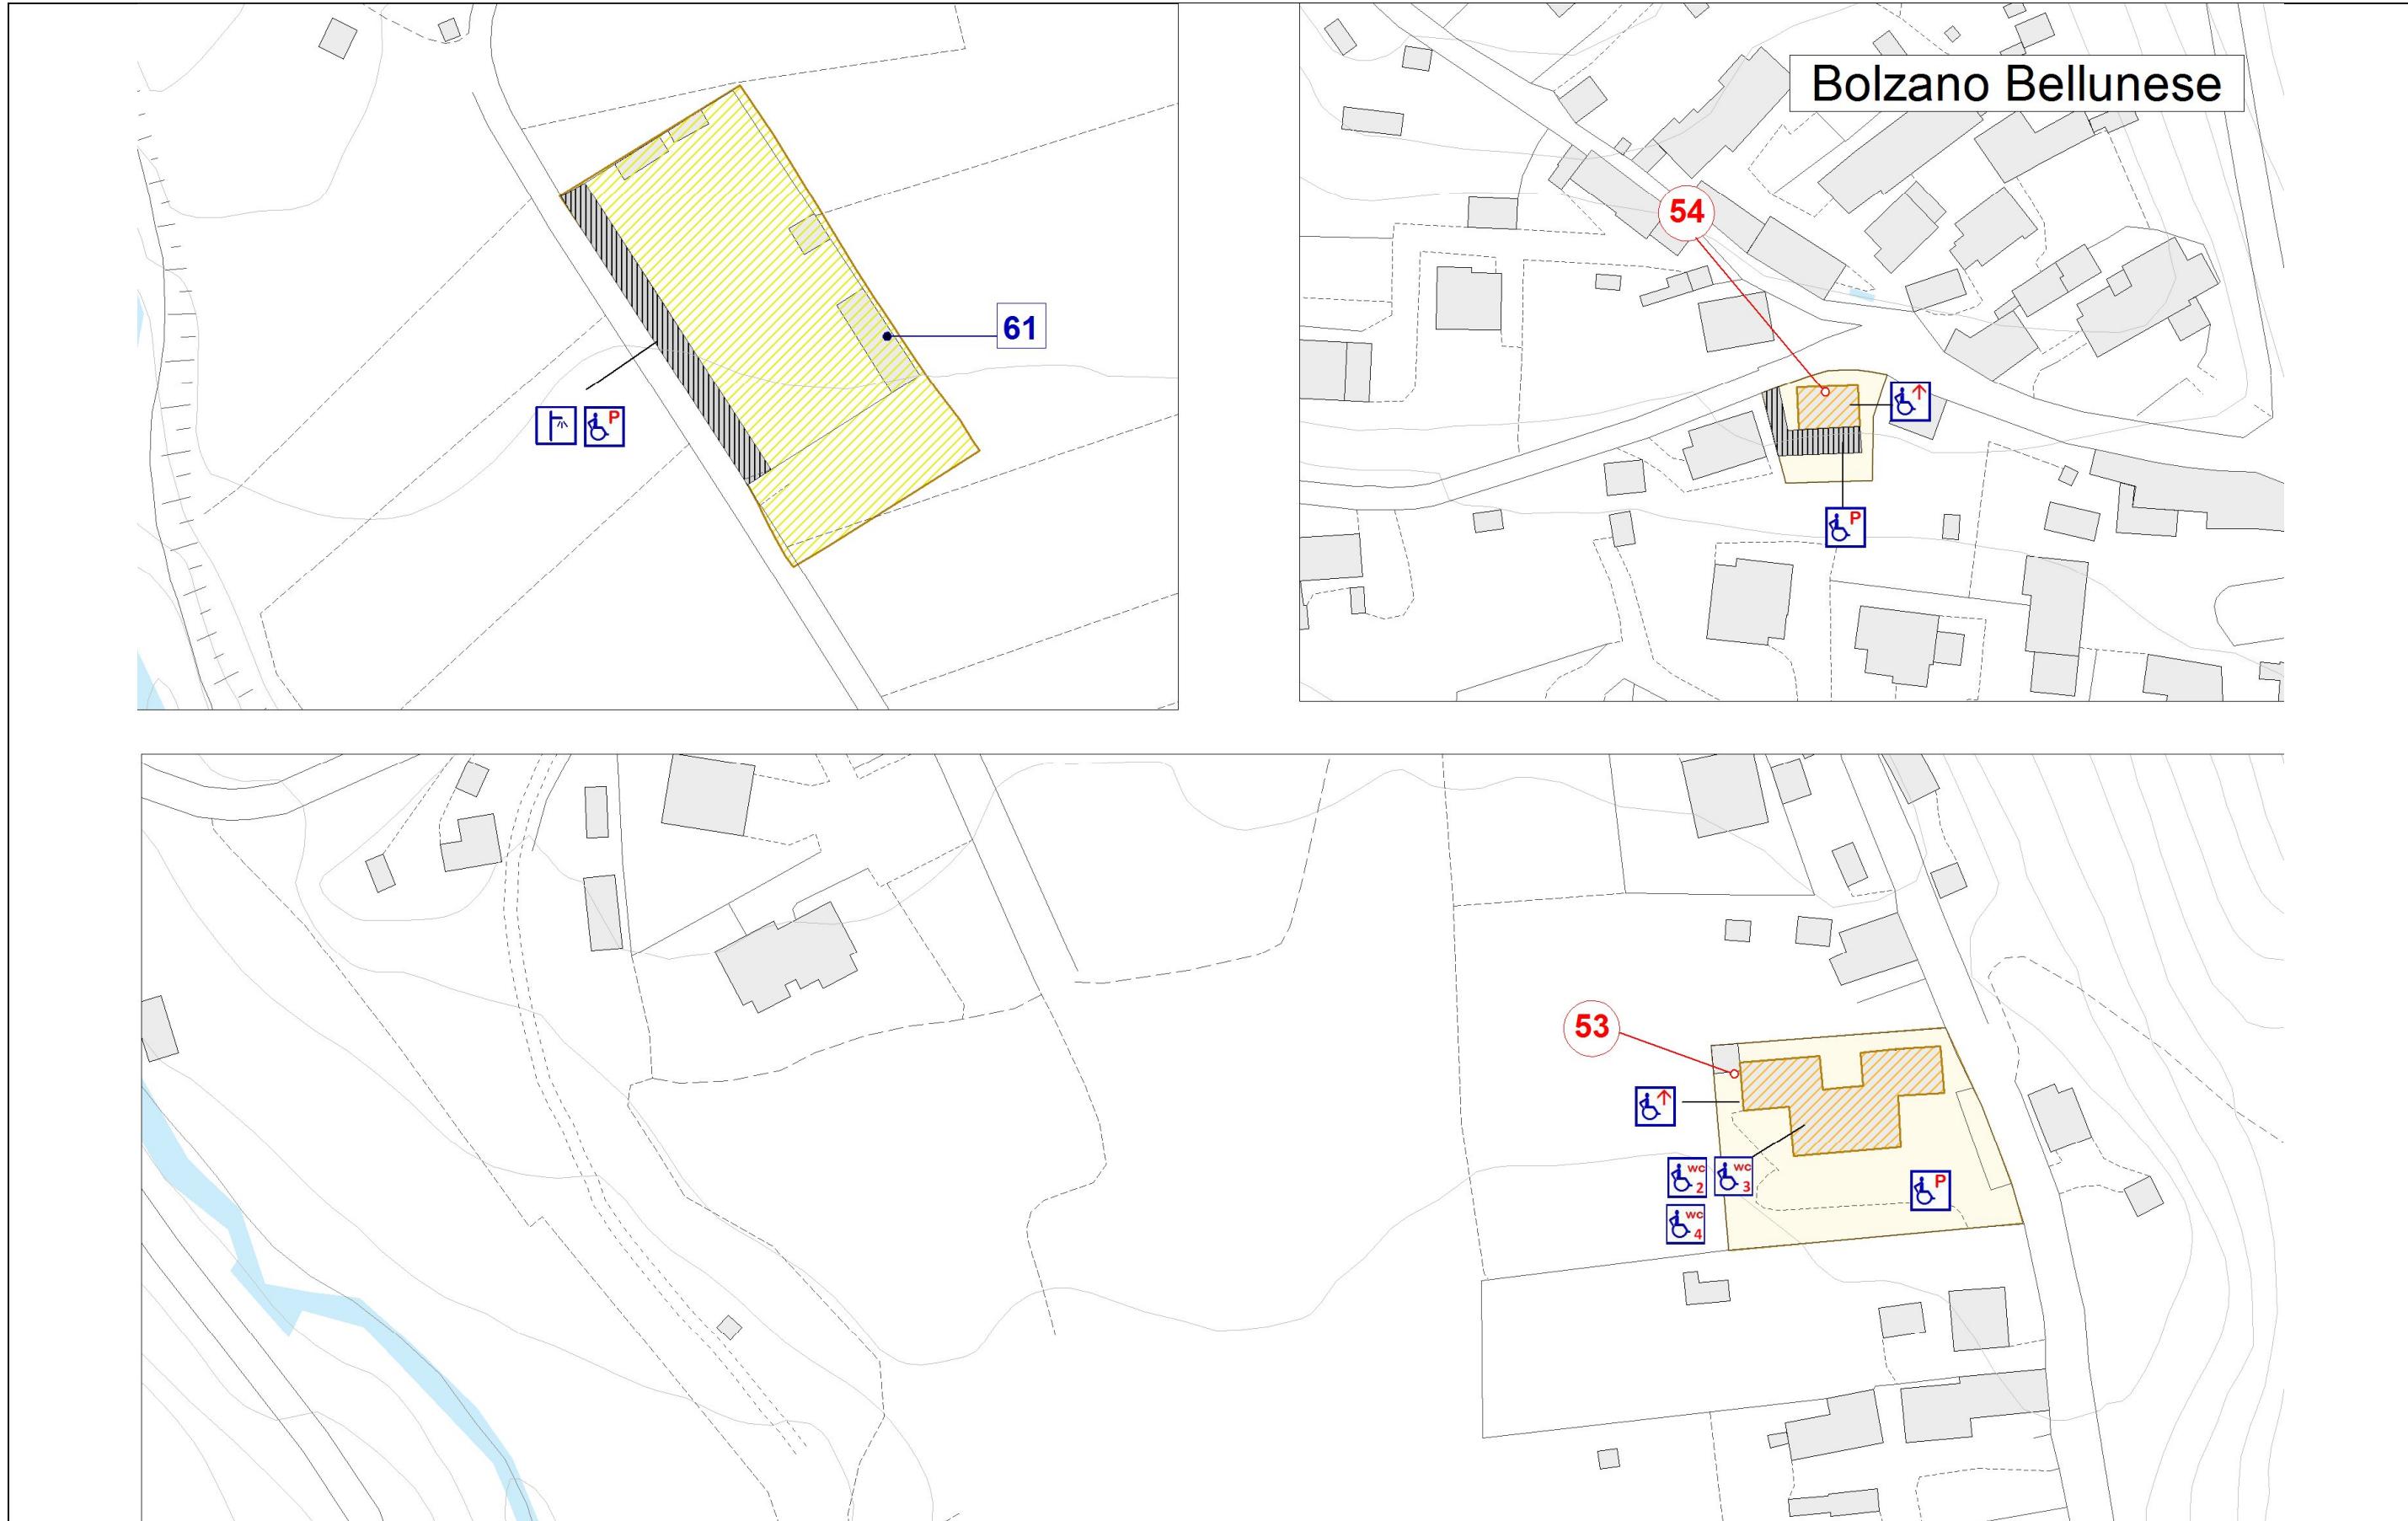

3. DESCRIZIONE E STIMA DEI CSOTI DEGLI INTERVENTI PREVISTI NEGLI SPAZI PUBBLICI

Numero Scheda	Articolo	Descrizione	Quantità	Prezzo U.M.	Costo totale €
SP61 Cimitero Bolzano Bellunese	E.2.1	Demolizione e ricostruzione di tratti di pavimentazione al fine di renderla piana, antisdrucchio e priva di elementi sporgenti) - In asfalto.	<i>mq</i>	€/ <i>mq</i>	€
	F.5.2	Realizzazione di un posto auto riservato (comprensivo di segnaletica orizzontale e verticale) - Con verniciatura e cartello	370,00	50,00	18.500,00
			<i>cad</i>	€/ <i>cad</i>	€
	F.8	Fornitura e posa in opera di pali illuminazione a sicurezza passiva. Compresi e compensati di plinto prefabbricato, palo, elementi di connessione e scatola di connessione	1,00	300,00	300,00
		SOMMANO			20.950,00

4. DESCRIZIONE E STIMA DEI COSTI DEGLI INTERVENTI PREVISTI NEGLI EDIFICI PUBBLICI


Numero Scheda	Articolo	Descrizione	Quantità	Prezzo U.M.	Costo totale €
EP53 Scuola Primaria " Gregorio XVI" di Bolzano Bellunese	B.1	Piattaforma elevatrice integrata nella scala, in cui i gradini si convertono in piattaforma. Progettata per l'installazione in una rampa di scale e, nello specifico, per adattarsi alla tipologia di scala in oggetto. Funziona sia come piattaforma elevatrice sia come scala. Utilizzando le stesse piastrelle dei gradini sulla piattaforma elevatrice, si ottiene un'integrazione armoniosa con la scala.	<i>cad</i>	€/cad	€
			1,00	18.000,00	18.000,00
	D.2	Lavabo per disabili in ceramica con fronte dim. cm 67 x 60 (completo di appoggia gomiti e paraspruzzi, miscelatore meccanico monocomando con maniglia a presa facilitata con bocchello estraibile, sifone in polipropilene con scarico flessibile, in opera con esclusione delle opere murarie)	<i>cad</i>	€/cad	€
			1,00	387,00	387,00
	D.3	Vaso water in vetrochina per disabili - tipo a pavimento - dim. cm 57x38 (completo di sifone, cassetta, batteria e comando di scarico di tipo agevolato, in opera con esclusione delle opere murarie)	<i>cad</i>	€/cad	€
			1,00	601,72	601,72
	D.4	Maniglioni: set completo per servizio igienico	<i>a corpo</i>	505,95	505,95
	F.5.2	Realizzazione di un posto auto riservato (comprensivo di segnaletica orizzontale e verticale) - Con verniciatura e cartello	<i>cad</i>	€/cad	€
			1,00	300,00	300,00
EP54 Ex Latteria di Bolzano Bellunese	B.1	Piattaforma elevatrice integrata nella scala, in cui i gradini si convertono in piattaforma. Progettata per l'installazione in una rampa di scale e, nello specifico, per adattarsi alla tipologia di scala in oggetto. Funziona sia come piattaforma elevatrice sia come scala. Utilizzando le stesse piastrelle dei gradini sulla piattaforma elevatrice, si ottiene un'integrazione armoniosa con la scala.	<i>cad</i>	€/cad	€
			1,00	18.000,00	18.000,00
	E.2.2	Demolizione e ricostruzione di tratti di pavimentazione al fine di renderla piana, antisdrucchio e priva di elementi sporgenti) in betonelle (cls)	100	190,00	19.000,00
	F.5.1	Realizzazione di un posto auto riservato (comprensivo di segnaletica orizzontale e verticale) - Con asfaltatura	<i>cad</i>	€/cad	€
			1,00	820,00	820,00
	F.5.2	Realizzazione di un posto auto riservato (comprensivo di segnaletica orizzontale e verticale) - Con verniciatura e cartello	<i>cad</i>	€/cad	€
			1,00	300,00	300,00
		SOMMANO			57.914,67

BOLZANO BELLUNESI	SCHEDA PROGETTO NR.20	SOMMANO IN TOTALE INTERVENTI SPAZI PUBBLICI + EDIFICI PUBBLICI	€ 78.864,67
-------------------	-----------------------	--	-------------


NOTE:

L'inquadramento generale (rif. punto 1 della presente scheda di progetto) dialoga con l'Elab.03 Tav 3 " Inquadramento interventi di progetto" scala 1: 10.000.

La presente stima si intende indicativa. Per una maggior precisione di spesa si dovrà approfondire il livello progettuale.

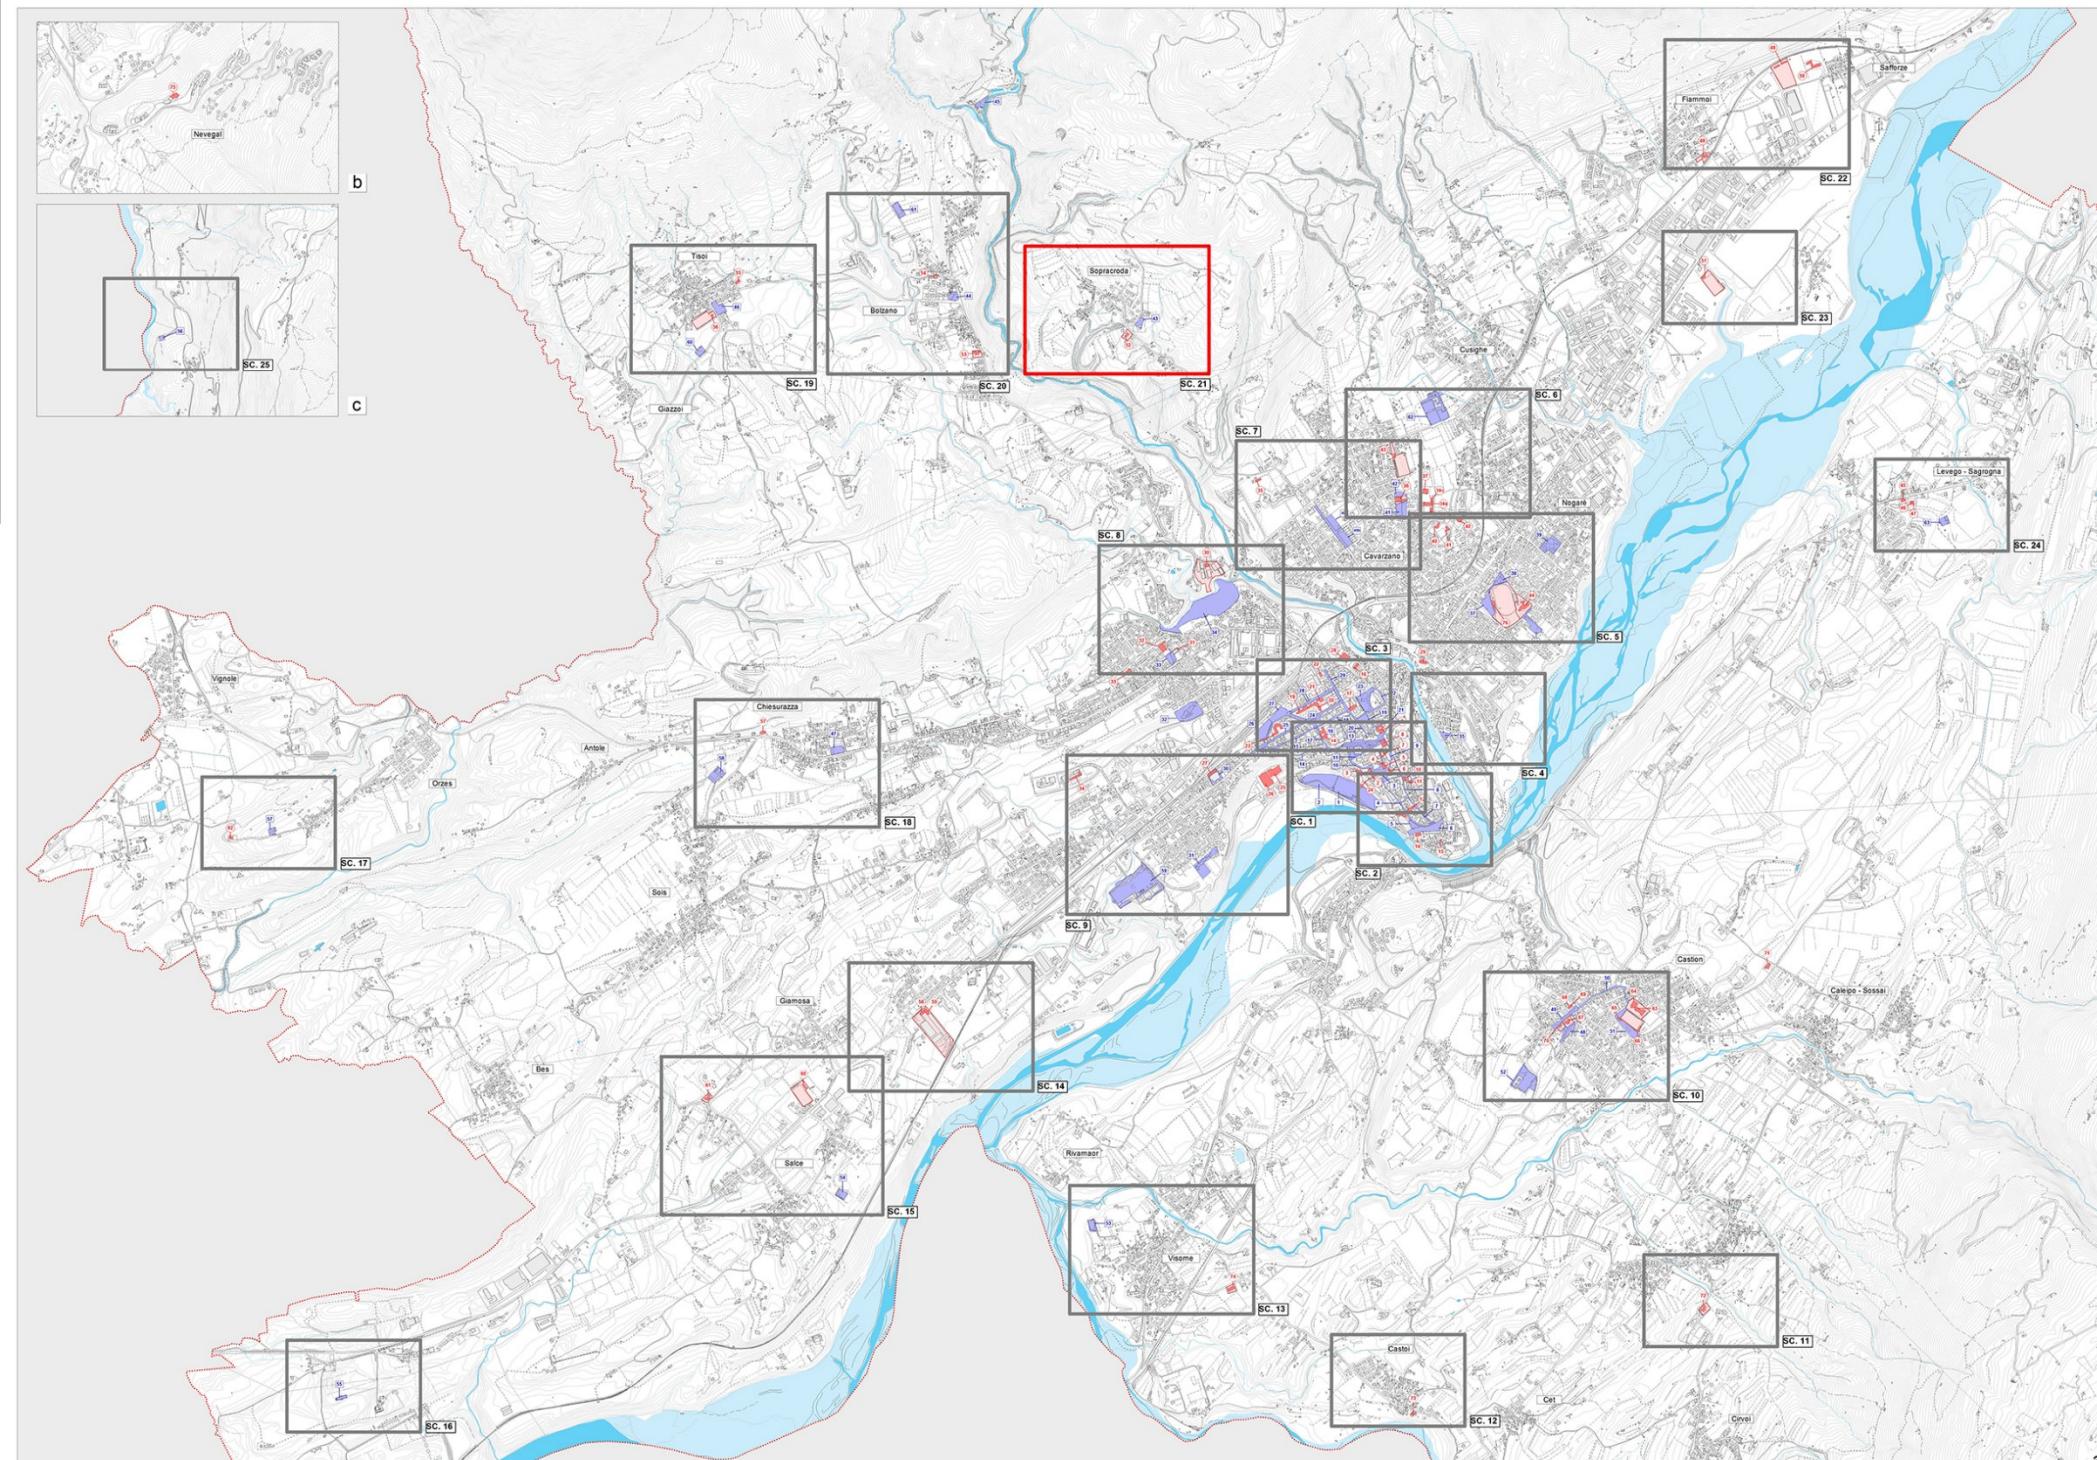SOPRACRODA	SCHEDA PROGETTO N.21	COMUNE DI BELLUNO
Rif. Nr Scheda Spazio Pubblico	SP43	PIANO DI ELIMINAZIONE DELLE BARRIERE ARCHITETTONICHE
Rif. Nr Scheda Edificio Pubblico	EP52	
1. PLANIMETRIA GENERALE DI INQUADRAMENTO		
		

2. PLANIMETRIA SINOTTICA DEGLI INTERVENTI

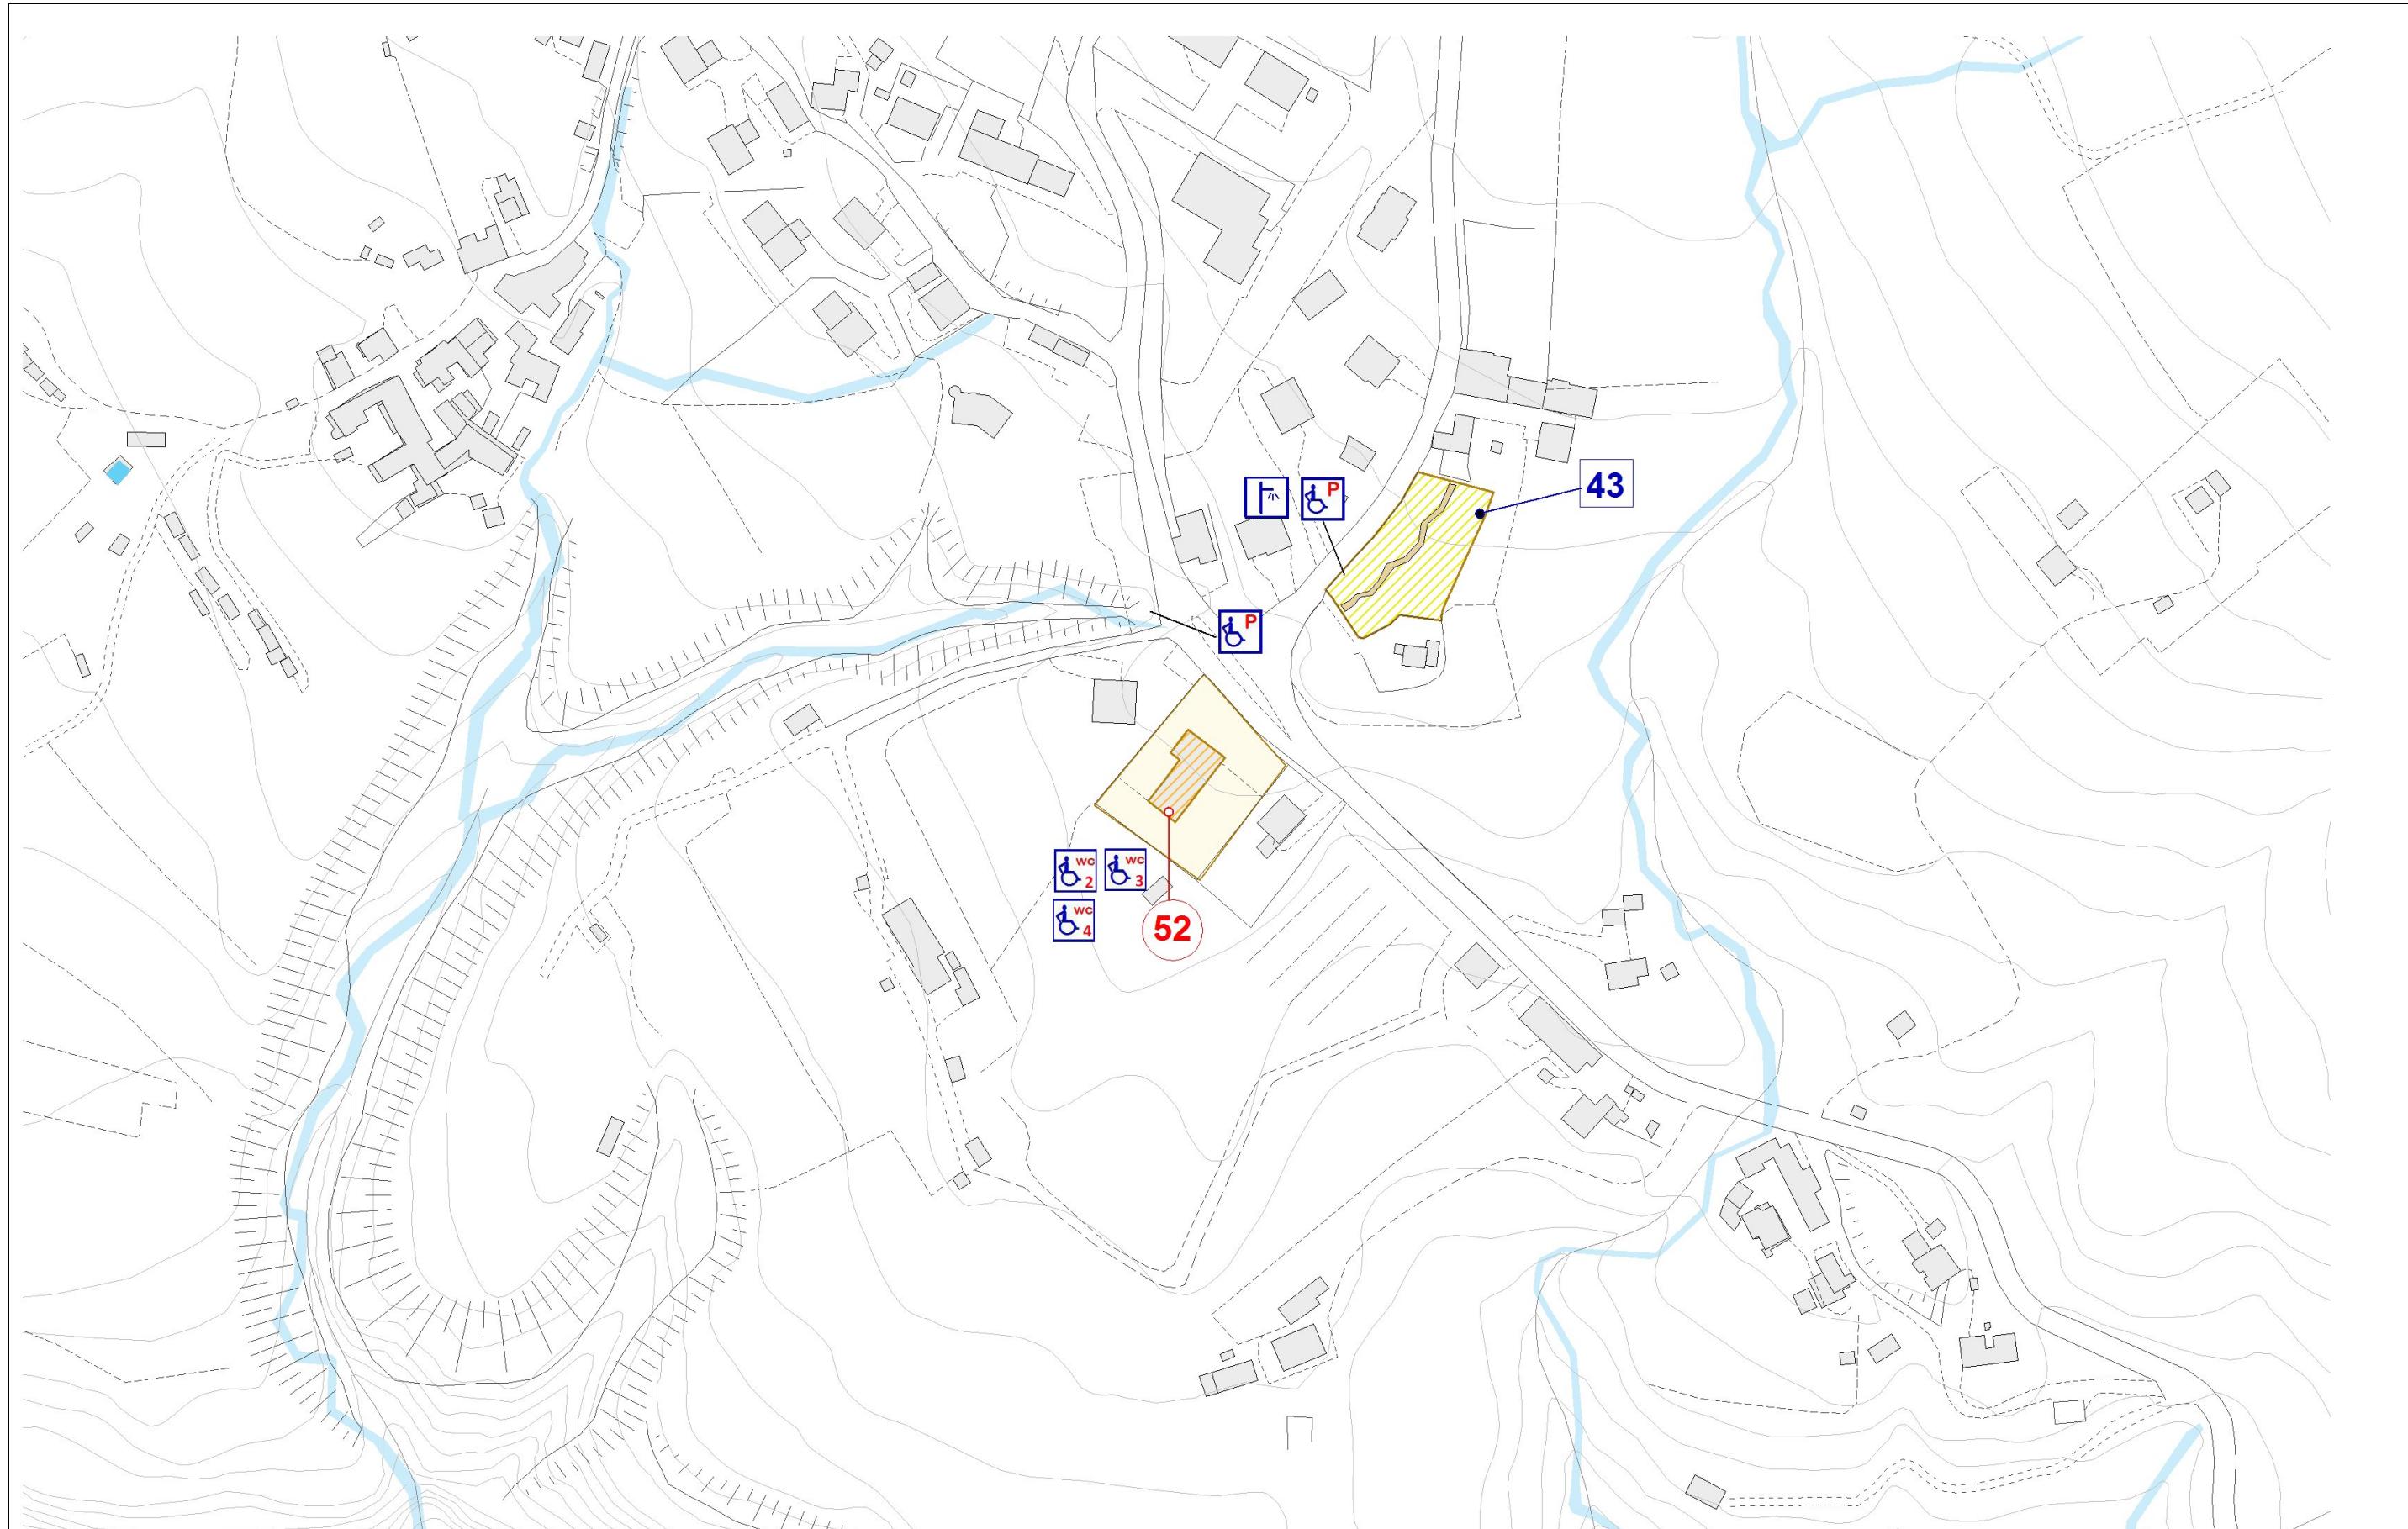

3. DESCRIZIONE E STIMA DEI COSTI DEGLI INTERVENTI PREVISTI NEGLI SPAZI PUBBLICI

Numero Scheda	Articolo	Descrizione	Quantità	Prezzo U.M.	Costo totale €
SP43 Area ricreativa - Parco di Sopracorda	E.3	Consolidamento aree in ghiaino con pavimentazione in conglomerato ecologico	<i>mq</i>	<i>€/mq</i>	<i>€</i>
			100,00	80,00	8.000,00
	F.5.2	Realizzazione di un posto auto riservato (comprensivo di segnaletica orizzontale e verticale) - Con verniciatura e cartello	<i>cad</i>	<i>€/cad</i>	<i>€</i>
			1,00	300,00	300,00
	F.8	Fornitura e posa in opera di pali illuminazione a sicurezza passiva. Compresi e compensati di plinto prefabbricato, palo, elementi di connessione e scatola di connessione	<i>cad</i>	<i>€/cad</i>	<i>€</i>
			1,00	2.150,00	2.150,00
SOMMANO					10.450,00

4. DESCRIZIONE E STIMA DEI COSTI DEGLI INTERVENTI PREVISTI NEGLI EDIFICI PUBBLICI

Numero Scheda	Articolo	Descrizione	Quantità	Prezzo U.M.	Costo totale €
EP52 Scuola dell'Infanzia (materna) di Sopracorda	D.2	Lavabo per disabili in ceramica con fronte dim. cm 67 x 60 (completo di appoggia gomiti e paraspruzzi, miscelatore meccanico monocomando con maniglia a presa facilitata con bocchello estraibile, sifone in polipropilene con scarico flessibile, in opera con esclusione delle opere murarie)	<i>cad</i>	<i>€/cad</i>	<i>€</i>
			1,00	387,00	387,00
	D.3	Vaso water in vetrochina per disabili - tipo a pavimento - dim. cm 57x38 (completo di sifone, cassetta, batteria e comando di scarico di tipo agevolato, in opera con esclusione delle opere murarie)	<i>cad</i>	<i>€/cad</i>	<i>€</i>
			1,00	601,72	601,72
	D.4	Maniglioni: set completo per servizio igienico	<i>a corpo</i>	505,95	505,95
	F.5.2	Realizzazione di un posto auto riservato (comprensivo di segnaletica orizzontale e verticale) - Con verniciatura e cartello	<i>cad</i>	<i>€/cad</i>	<i>€</i>
			1,00	300,00	300,00
SOMMANO					1.794,67
SOPRACRODA	SCHEDA PROGETTO NR.21	SOMMANO IN TOTALE INTERVENTI SPAZI PUBBLICI + EDIFICI PUBBLICI			€ 12.244,67


NOTE:

L'inquadramento generale (rif. punto 1 della presente scheda di progetto) dialoga con l'Elab.03 Tav 3 " Inquadramento interventi di progetto" scala 1: 10.000.


La presente stima si intende indicativa. Per una maggior precisione di spesa si dovrà approfondire il livello progettuale.

FIAMMOI	SCHEDA PROGETTO N.22	COMUNE DI BELLUNO
Rif. Nr Scheda Spazio Pubblico	---	PIANO DI ELIMINAZIONE DELLE BARRIERE ARCHITETTONICHE
Rif. Nr Scheda Edificio Pubblico	EP48, ED49	

1. PLANIMETRIA GENERALE DI INQUADRAMENTO

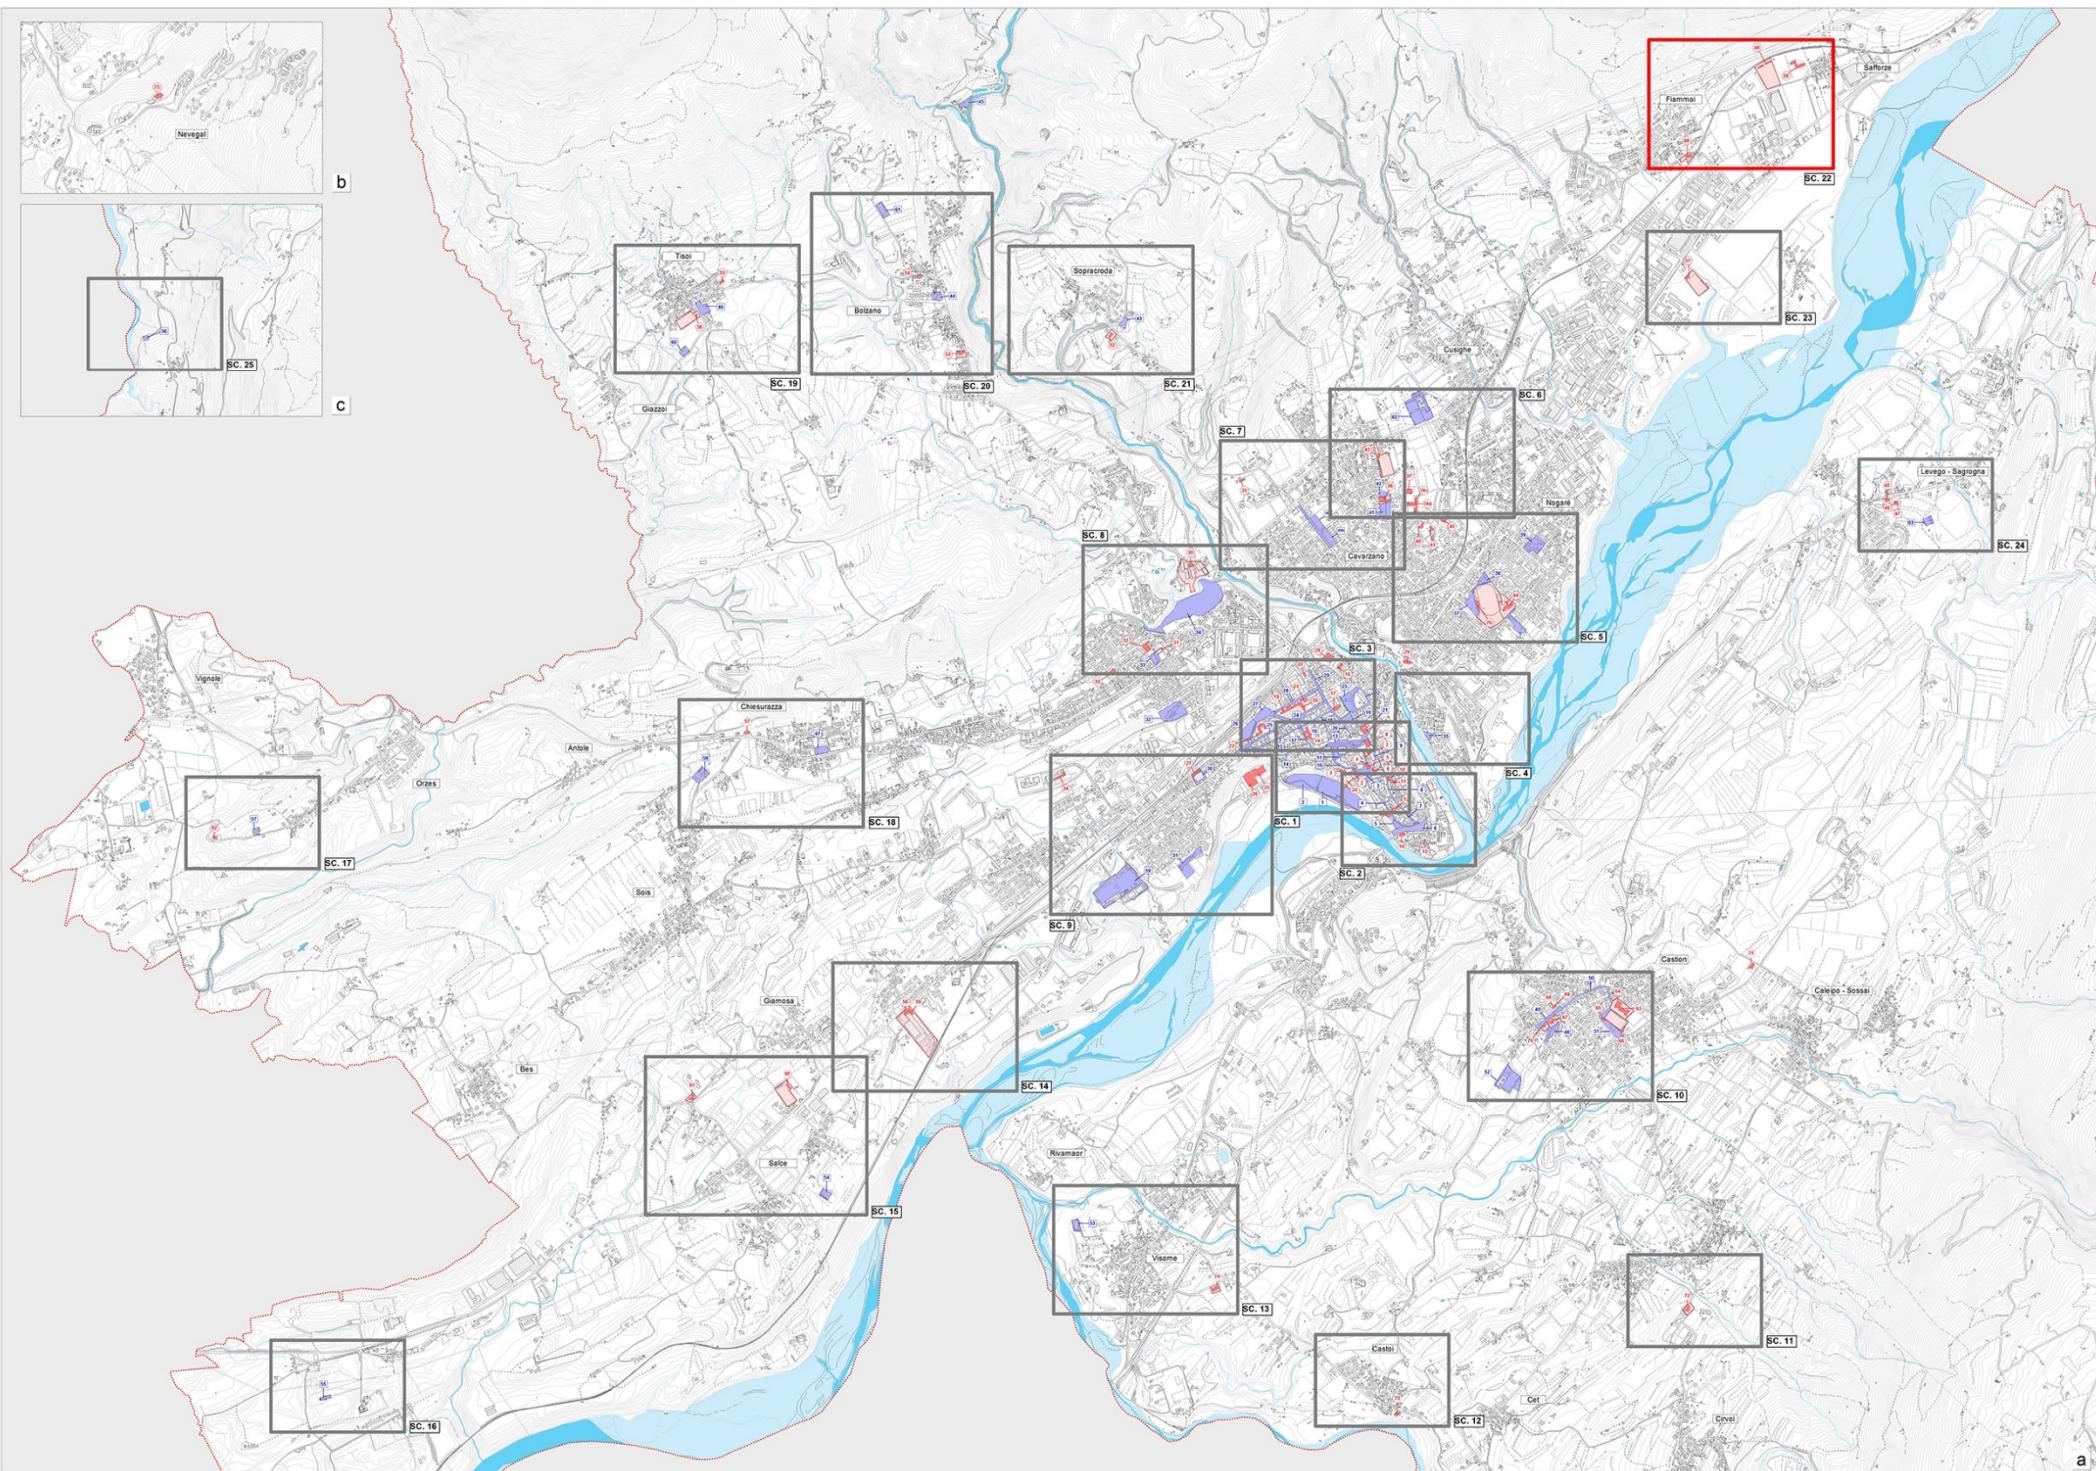

2. PLANIMETRIA SINOTTICA DEGLI INTERVENTI

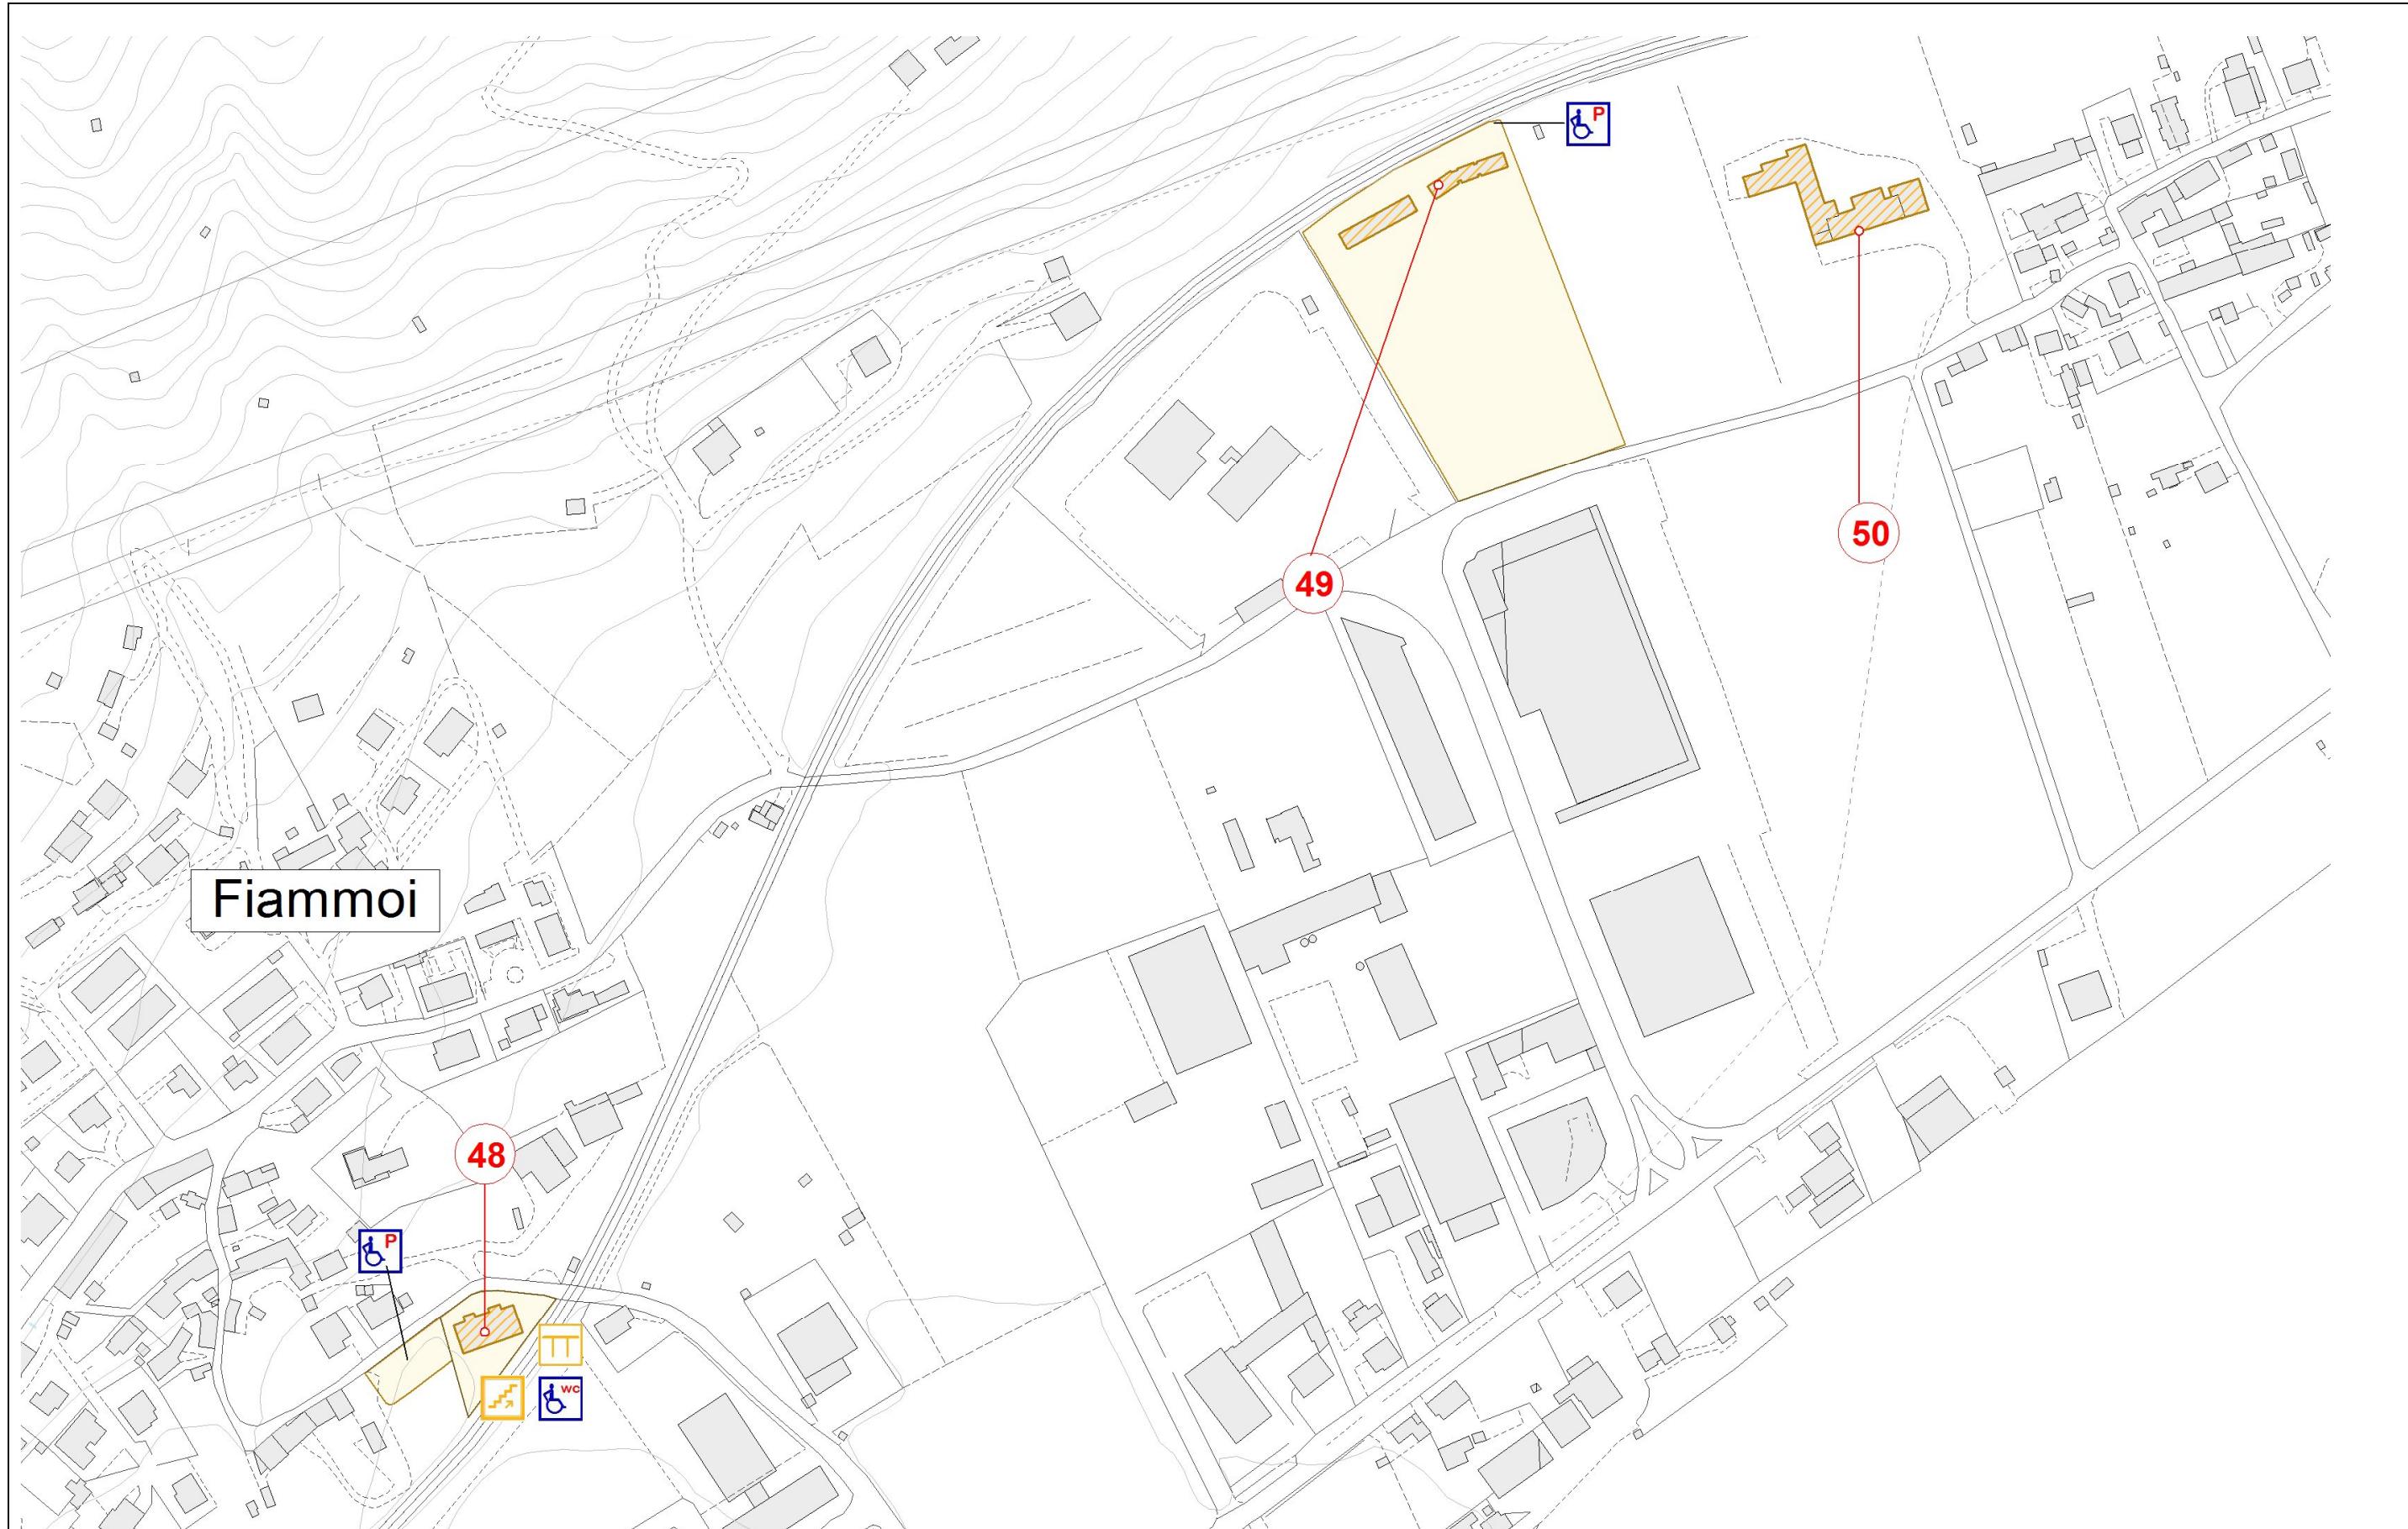

3. DESCRIZIONE E STIMA DEI COSTI DEGLI INTERVENTI PREVISTI NEGLI EDIFICI PUBBLICI

Numero Scheda	Articolo	Descrizione	Quantità	Prezzo U.M.	Costo totale €
EP48 Scuola Primaria "E.Rudio" di Fiammoi	A.1	Corrimano in alluminio estruso, spessore 40 mm, sul quale è applicato un profilo in policarbonato (spessore 2,5 mm) antiurto, autoestinguente con superficie goffrata antiriflesso, colorato in massa, resistente alla disinfezione chimica e meccanica; ignifugo classe 1 a parete e F2 al fumo, secondo normative AFNOR NF16/101	<i>m</i>	€/m	€
	D.1	Rifacimento completo del bagno con adeguamento impianto idro termo sanitario, per eliminazione gradini nella pavimentazione (completo di lavabo e tazza wc)	<i>a corpo</i>	10.000,00	10.000,00
	B.2	Installazione montascale		7.200,00	7200
	F.5.2	Realizzazione di un posto auto riservato (comprensivo di segnaletica orizzontale e verticale) - Con verniciatura e cartello	<i>cad</i>	€/cad	€
EP49 Fabbricato spogliatoi Campo sportivo Rugby Belluno	F.5.2	Realizzazione di un posto auto riservato (comprensivo di segnaletica orizzontale e verticale) - Con verniciatura e cartello	1,00	300,00	300,00
			SOMMANO		18.160,00

FIAMMOI	SCHEDA PROGETTO NR.22	SOMMANO IN TOTALE INTERVENTI EDIFICI PUBBLICI	€ 18.160,00
---------	-----------------------	---	-------------


NOTE:

L'inquadramento generale (rif. punto 1 della presente scheda di progetto) dialoga con l'Elab.03 Tav 3 " Inquadramento interventi di progetto" scala 1: 10.000.

La presente stima si intende indicativa. Per una maggior precisione di spesa si dovrà approfondire il livello progettuale.

BELLUNO NORD EST	SCHEDA PROGETTO N.23	COMUNE DI BELLUNO
Rif. Nr Scheda Spazio Pubblico	--	PIANO DI ELIMINAZIONE DELLE BARRIERE ARCHITETTONICHE
Rif. Nr Scheda Edificio Pubblico	ED51	
1. PLANIMETRIA GENERALE DI INQUADRAMENTO		
<p>The main map shows the northern part of the Belluno area, specifically the valley of the Adige River. The river flows from the bottom right towards the top left. Numerous small settlements are scattered along the riverbank and in the surrounding hills. Twenty-five detailed site plans (SC.1 to SC.25) are overlaid on the map, each highlighting a specific location with a red or blue rectangle. The locations include various towns and villages such as Tirolo, Sopracroda, Cavarzere, Nogaro, Levego-Sagagna, Chiesirazzà, Ansiei, Giamosa, Sace, Rivaampezzo, Visone, Castel, and Caneva. A legend in the top right corner indicates symbols for accessibility: a person in a wheelchair, a person with a cane, a person pushing a stroller, and a person walking.</p>		

2. PLANIMETRIA SINOTTICA DEGLI INTERVENTI

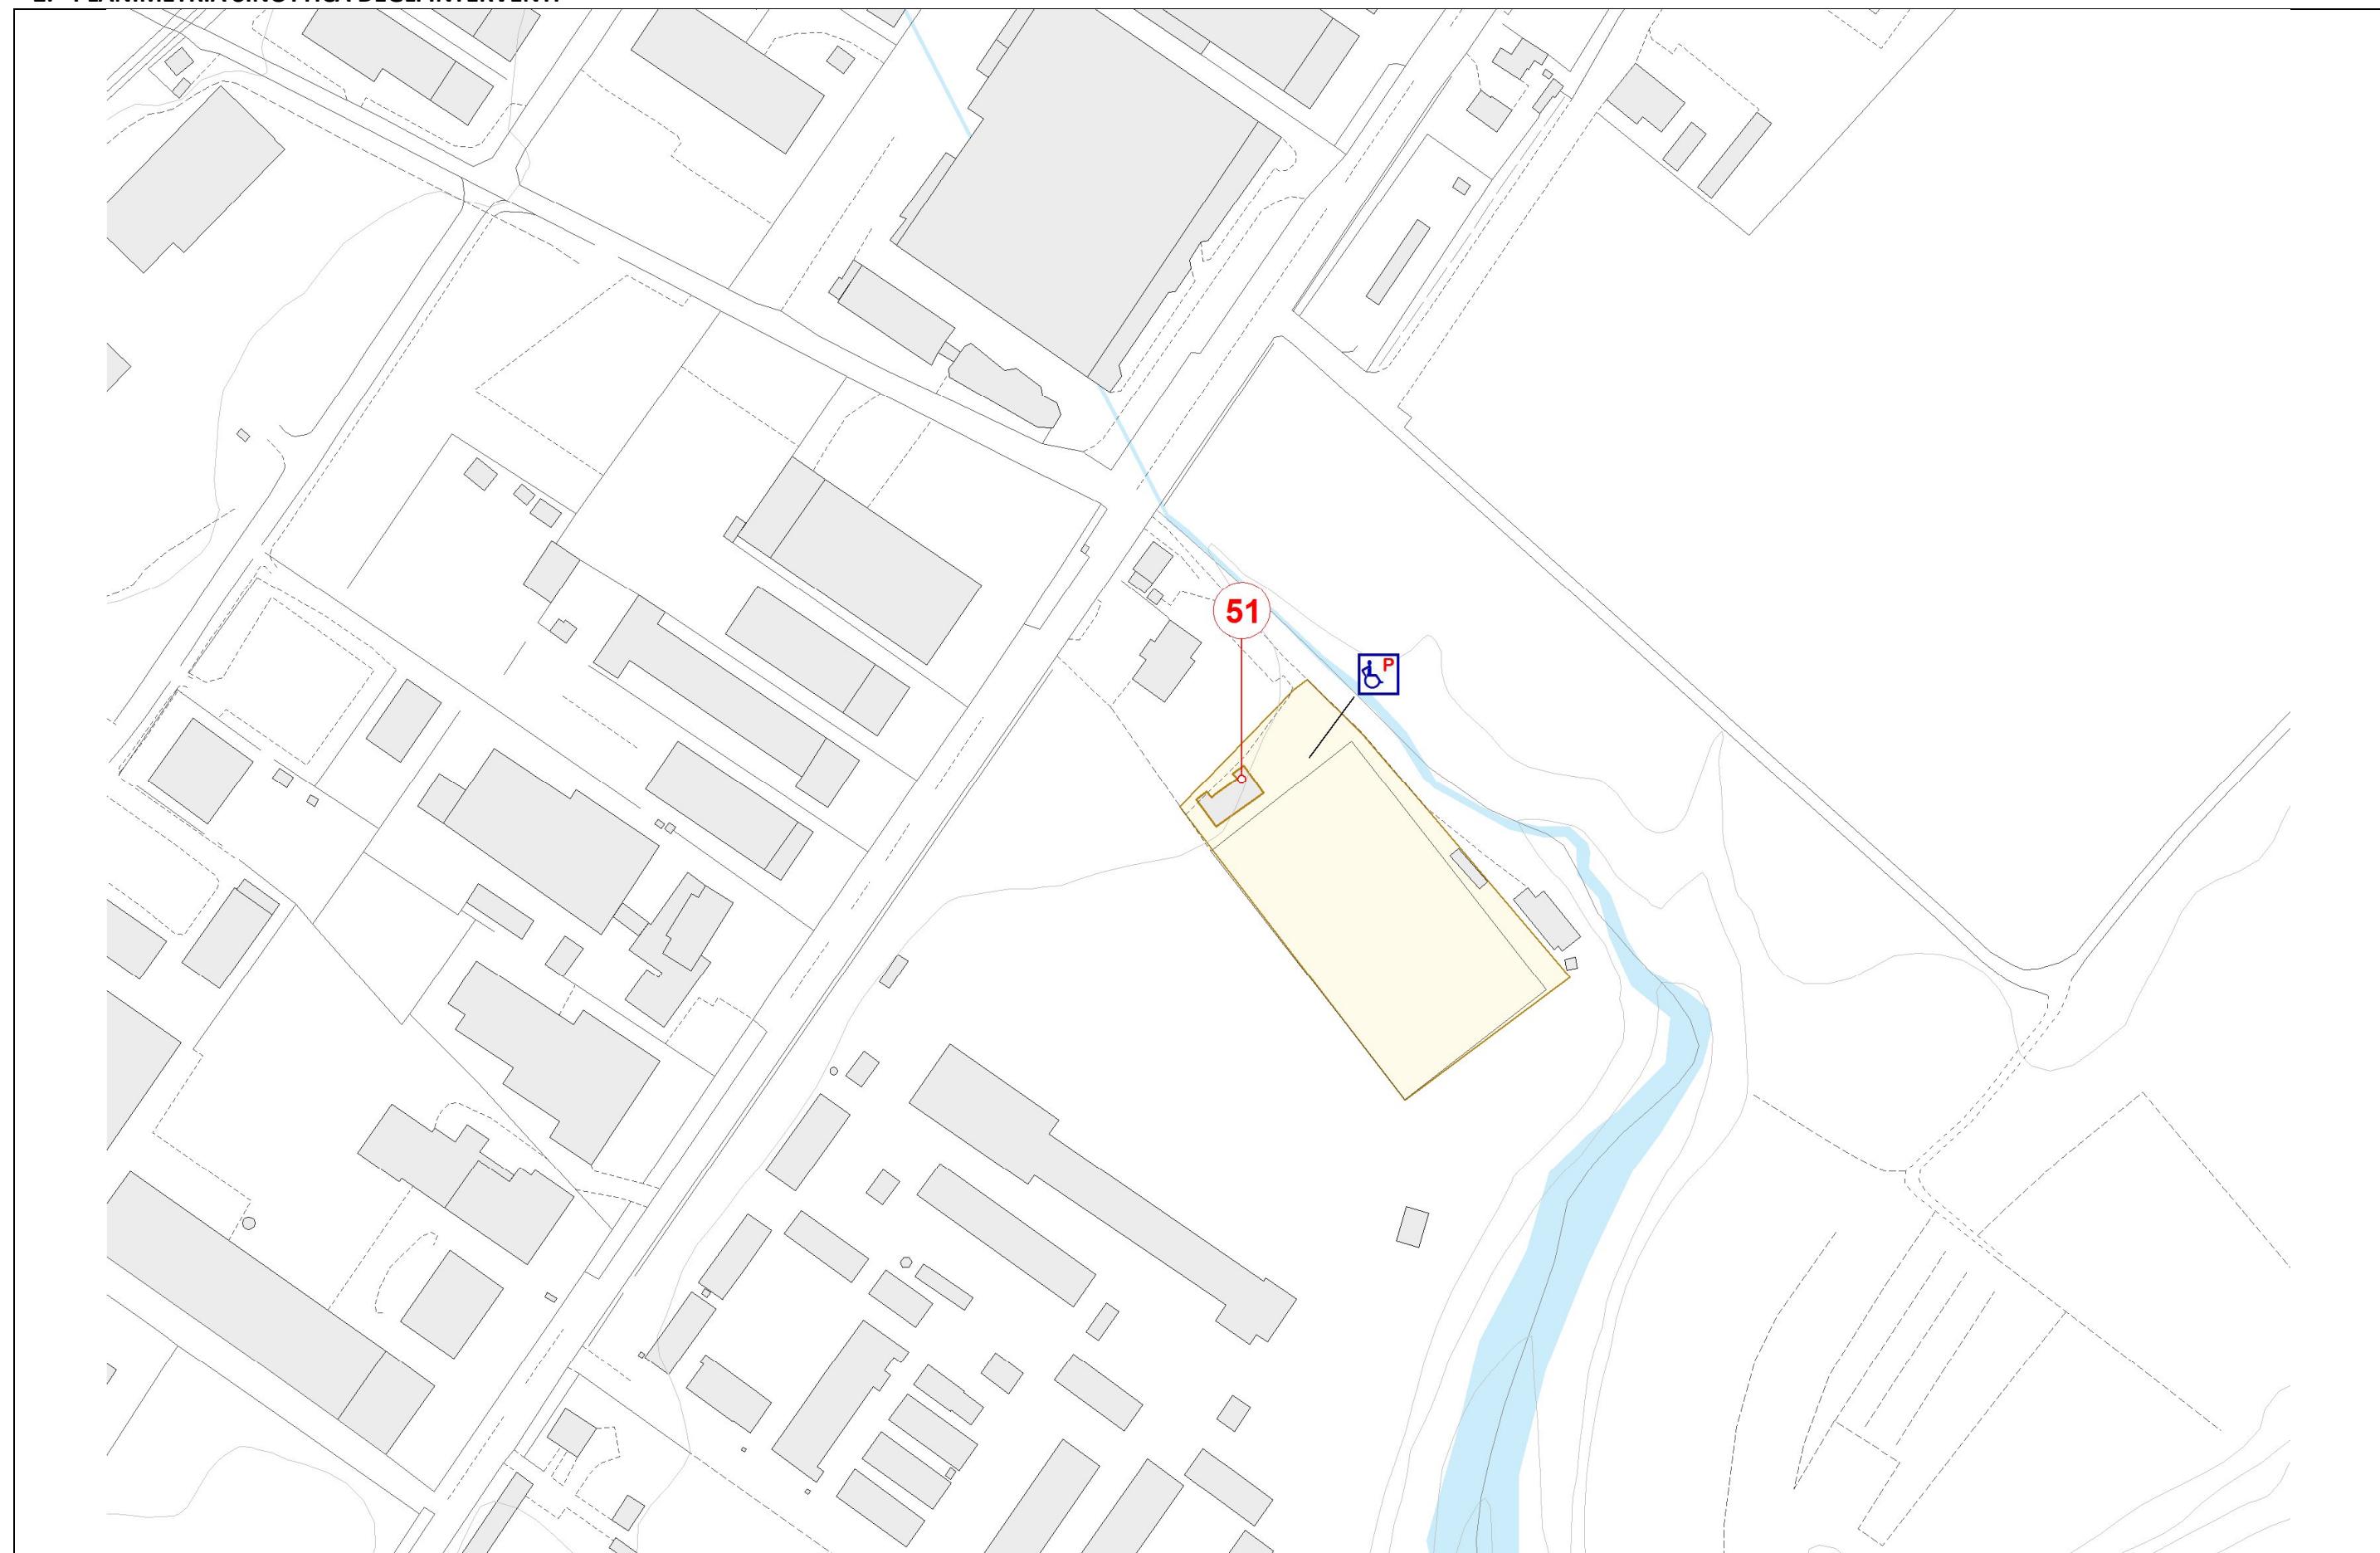

3. DESCRIZIONE E STIMA DEI COSTI DEGLI INTERVENTI PREVISTI NEGLI EDIFICI PUBBLICI


Numero Scheda	Articolo	Descrizione	Quantità	Prezzo U.M.	Costo totale €
EP 51 Fabbricato spogliatoi Campo Sportivo Alpina Calcio Belluno	F.5.2	Realizzazione di un posto auto riservato (completo di segnaletica orizzontale e verticale) - Con verniciatura e cartello	<i>cad</i>	€/cad	€
			1,00	300,00	300,00
SOMMANO				300,00	

BELLUNO NORD EST	SCHEDA PROGETTO NR.23	SOMMANO IN TOTALE INTERVENTI EDIFICI PUBBLICI	€ 300,00
------------------	-----------------------	---	----------


NOTE:

L'inquadramento generale (rif. punto 1 della presente scheda di progetto) dialoga con l'Elab.03 Tav 3 " Inquadramento interventi di progetto" scala 1: 10.000.

La presente stima si intende indicativa. Per una maggior precisione di spesa si dovrà approfondire il livello progettuale.

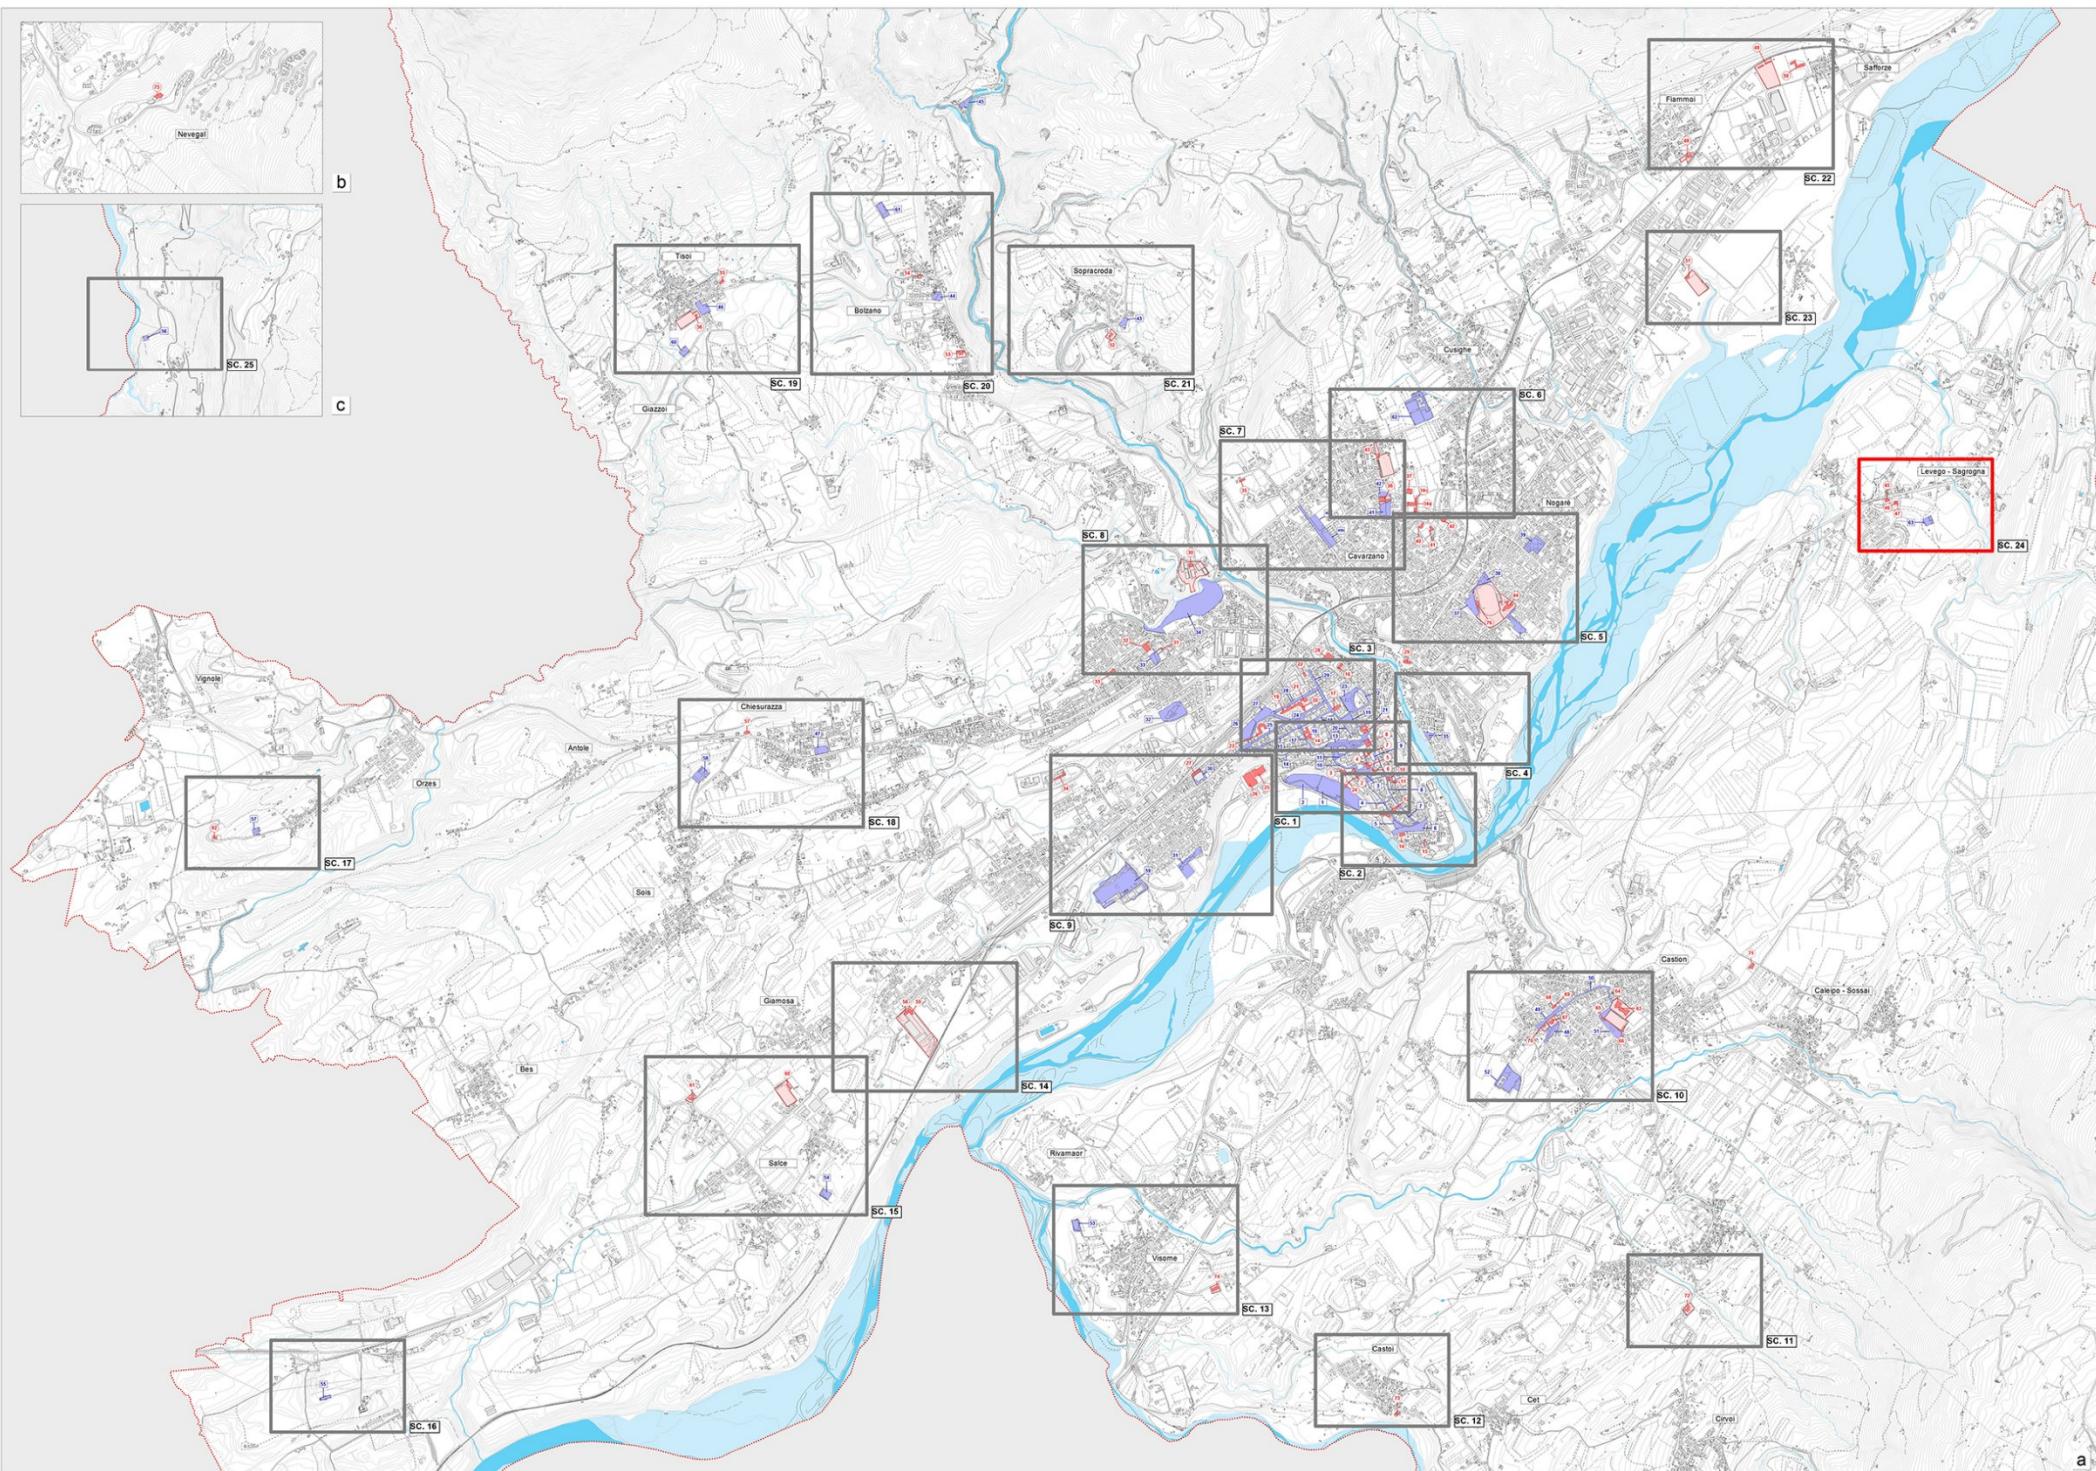LEVEGO	SCHEDA PROGETTO N.24	COMUNE DI BELLUNO
Rif. Nr Scheda Spazio Pubblico	SP63	PIANO DI ELIMINAZIONE DELLE BARRIERE ARCHITETTONICHE
Rif. Nr Scheda Edificio Pubblico	EP45, ED46 , ED47	
1. PLANIMETRIA GENERALE DI INQUADRAMENTO		
		

2. PLANIMETRIA SINOTTICA DEGLI INTERVENTI

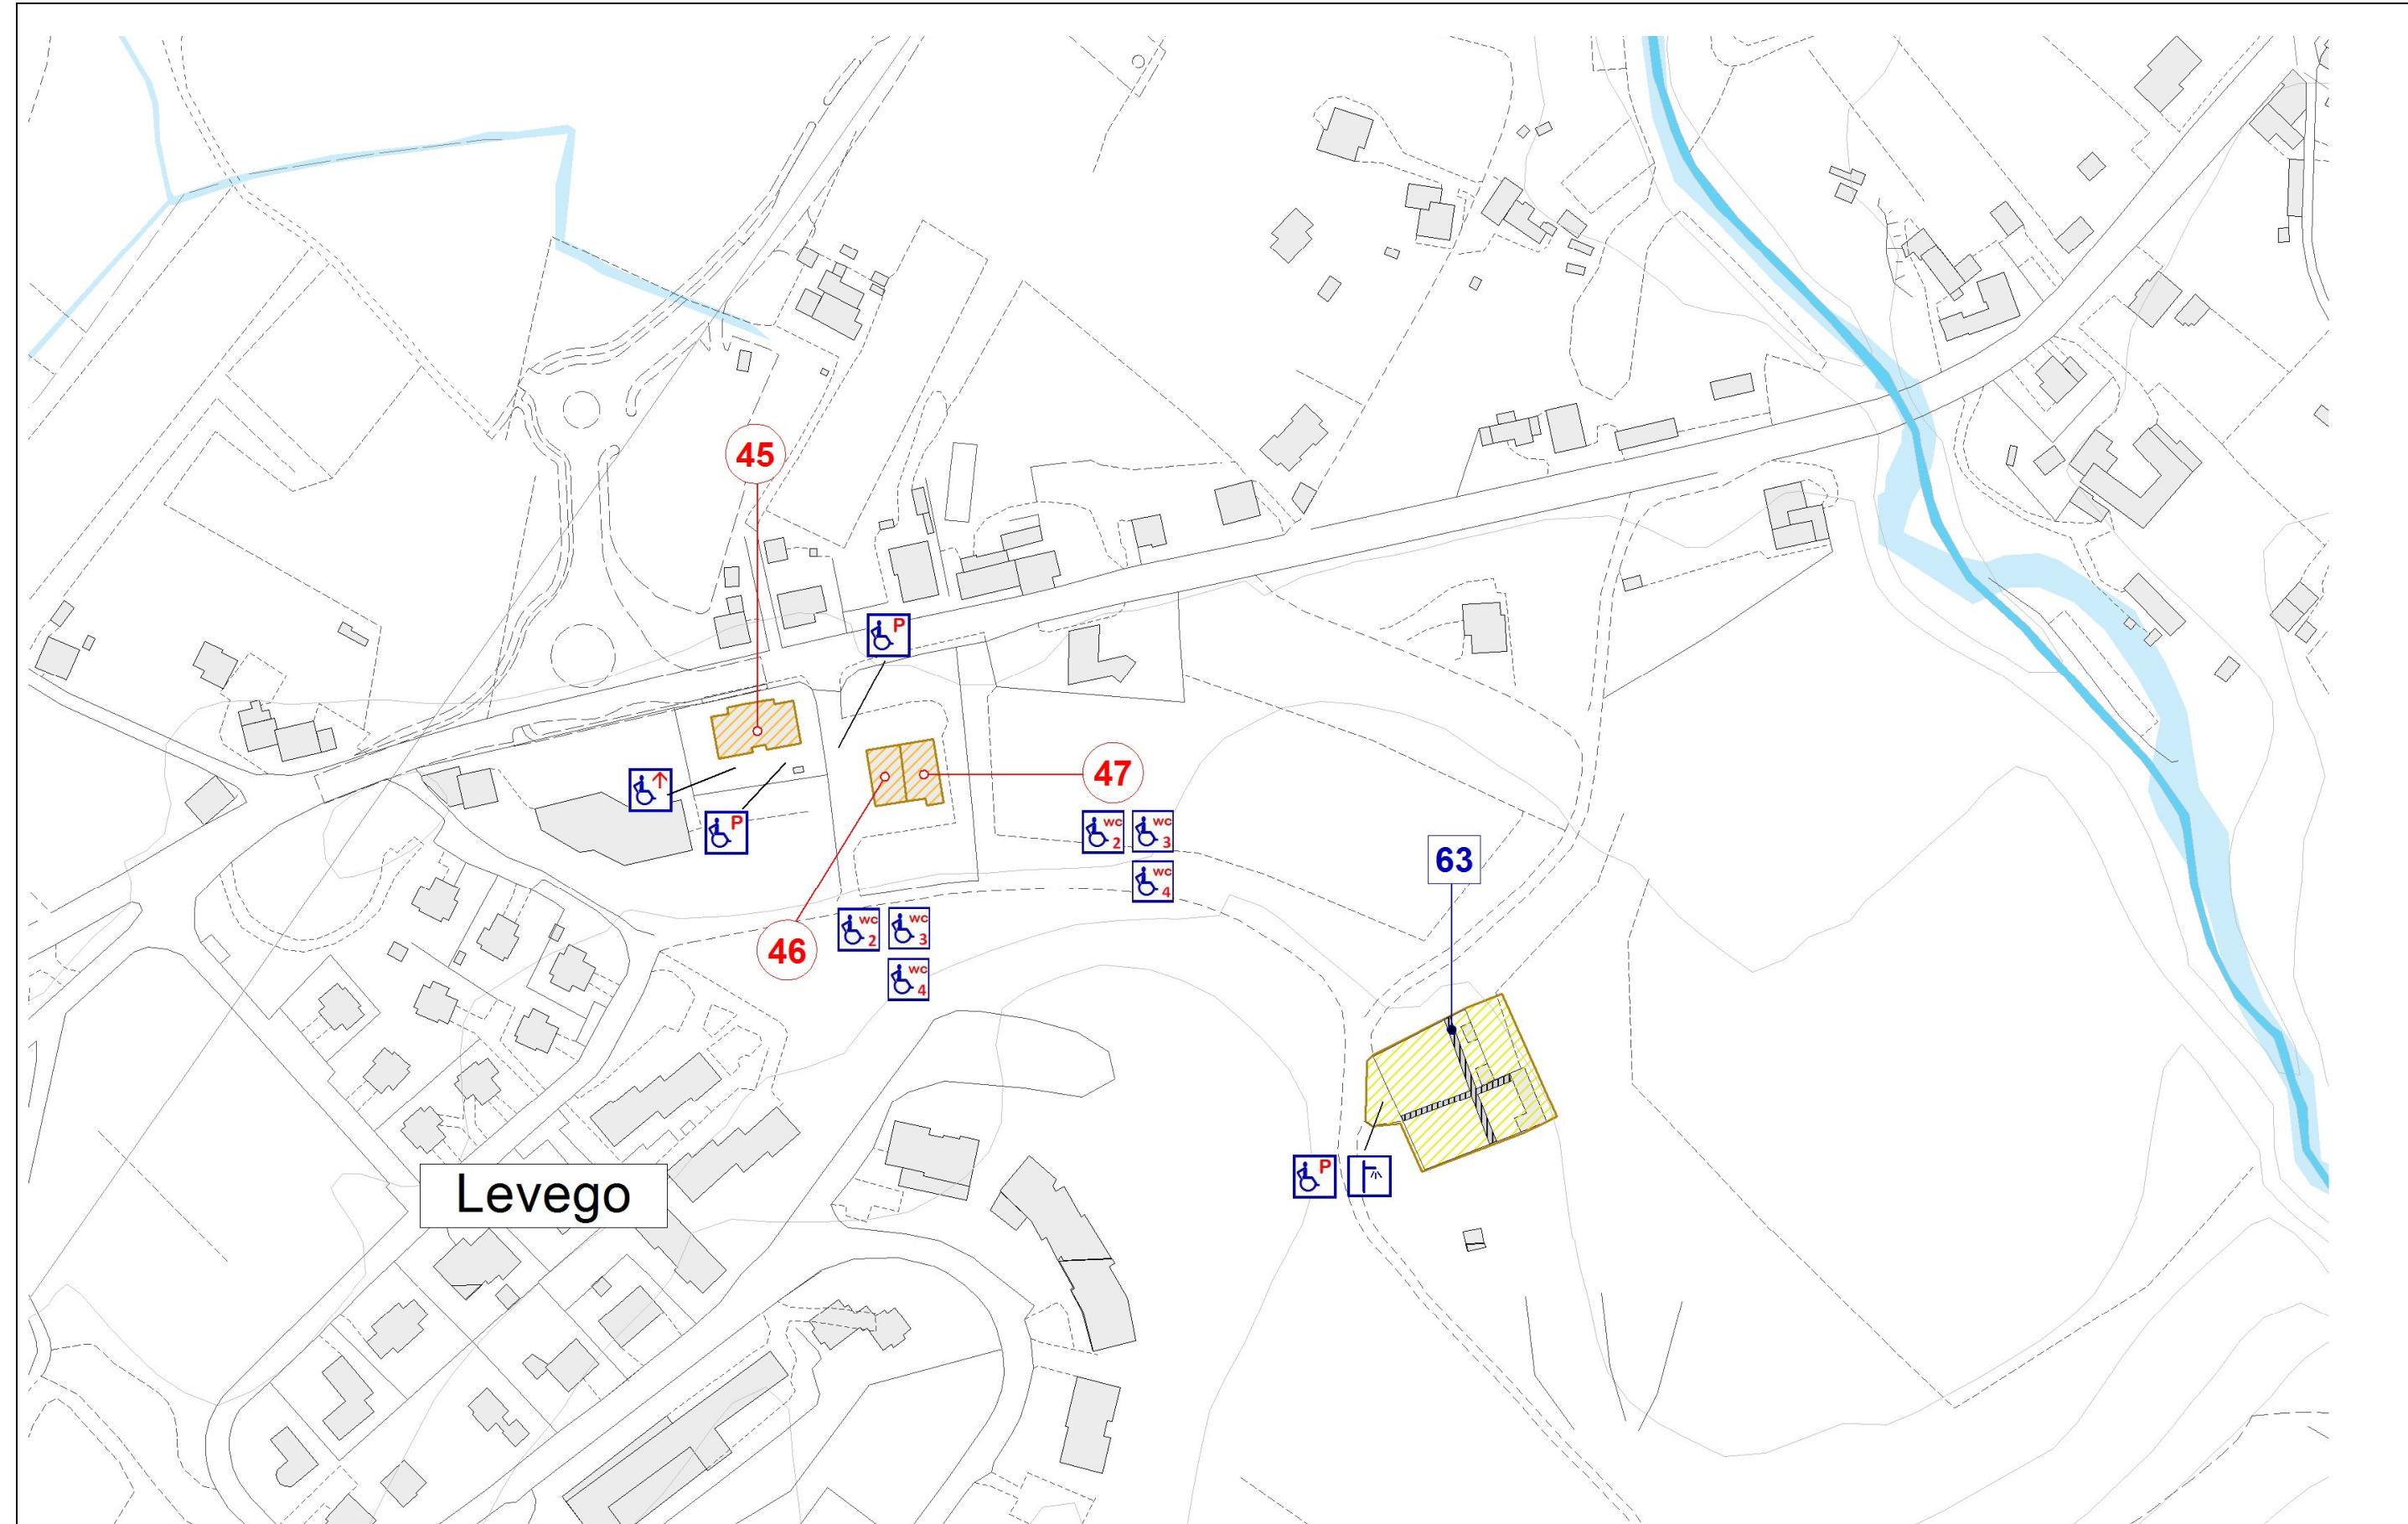

3. DESCRIZIONE E STIMA DEI COSTI DEGLI INTERVENTI PREVISTI NEGLI SPAZI PUBBLICI

Numero Scheda	Articolo	Descrizione	Quantità	Prezzo U.M.	Costo totale €
SP63 Cimitero di Levego	E.2.1	Demolizione e ricostruzione di tratti di pavimentazione al fine di renderla piana, antisdruciolato e priva di elementi sporgenti)	<i>mq</i>	€/ <i>mq</i>	€
	F.5.2	Realizzazione di un posto auto riservato (comprensivo di segnaletica orizzontale e verticale) - Con verniciatura e cartello	165,00	50,00	8.250,00
	F8	Fornitura e posa in opera di pali illuminazione a sicurezza passiva. Compresi e compensati di plinto prefabbricato, palo, elementi di connessione e scatola di connessione	<i>cad</i>	€/ <i>cad</i>	€
			1,00	300,00	300,00
			SOMMANO	1,00	2.150,00
					10.700,00

4. DESCRIZIONE E STIMA DEI COSTI DEGLI INTERVENTI PREVISTI NEGLI EDIFICI PUBBLICI

Numero Scheda	Articolo	Descrizione	Quantità	Prezzo U.M.	Costo totale €
EP45 Scuola Elementare "G. Piloni" di Levego ora Palestra e Uffici Comunali	B.1	Piattaforma elevatrice integrata nella scala, in cui i gradini si convertono in piattaforma. Progettata per l'installazione in una rampa di scale e, nello specifico, per adattarsi alla tipologia di scala in oggetto. Funziona sia come piattaforma elevatrice sia come scala. Utilizzando le stesse piastrelle dei gradini sulla piattaforma elevatrice, si ottiene un'integrazione armoniosa con la scala.	<i>cad</i>	€/cad	€
	F.5.2	Realizzazione di un posto auto riservato (comprensivo di segnaletica orizzontale e verticale) - Con verniciatura e cartello	1,00	18.000,00	18.000,00
EP46 Scuola dell'Infanzia " Dino Buzzati"	D.2	Lavabo per disabili in ceramica con fronte dim. cm 67 x 60 (completo di appoggia gomiti e paraspruzzi, miscelatore meccanico monocomando con maniglia a presa facilitata con bocchello estraibile, sifone in polipropilene con scarico flessibile, in opera con esclusione delle opere murarie)	<i>cad</i>	€/cad	€
	D.3	Vaso water in vetrochina per disabili - tipo a pavimento - dim. cm 57x38 (completo di sifone, cassetta, batteria e comando di scarico di tipo agevolato, in opera con esclusione delle opere murarie)	1,00	387,00	387,00
EP47 Asilo Nido Integrato "D. Buzzati"	D.4	Maniglioni: set completo per servizio igienico	<i>a corpo</i>	505,95	505,95
	F.5.2	Realizzazione di un posto auto riservato (comprensivo di segnaletica orizzontale e verticale) - Con verniciatura e cartello	<i>cad</i>	€/cad	€
			1,00	300,00	300,00
		SOMMANO			21.889,34

LEVEGO	SCHEDA PROGETTO NR.24	SOMMANO IN TOTALE INTERVENTI SPAZI PUBBLICI + EDIFICI PUBBLICI	€ 32.589,34
--------	-----------------------	--	-------------


NOTE:

L'inquadramento generale (rif. punto 1 della presente scheda di progetto) dialoga con l'Elab.03 Tav 3 " Inquadramento interventi di progetto" scala 1: 10.000.


La presente stima si intende indicativa. Per una maggior precisione di spesa si dovrà approfondire il livello progettuale.

TASSEI	SCHEDA PROGETTO N.25	COMUNE DI BELLUNO
Rif. Nr Scheda Spazio Pubblico	SP56	PIANO DI ELIMINAZIONE DELLE BARRIERE ARCHITETTONICHE
Rif. Nr Scheda Edificio Pubblico	--	

1. PLANIMETRIA GENERALE DI INQUADRAMENTO

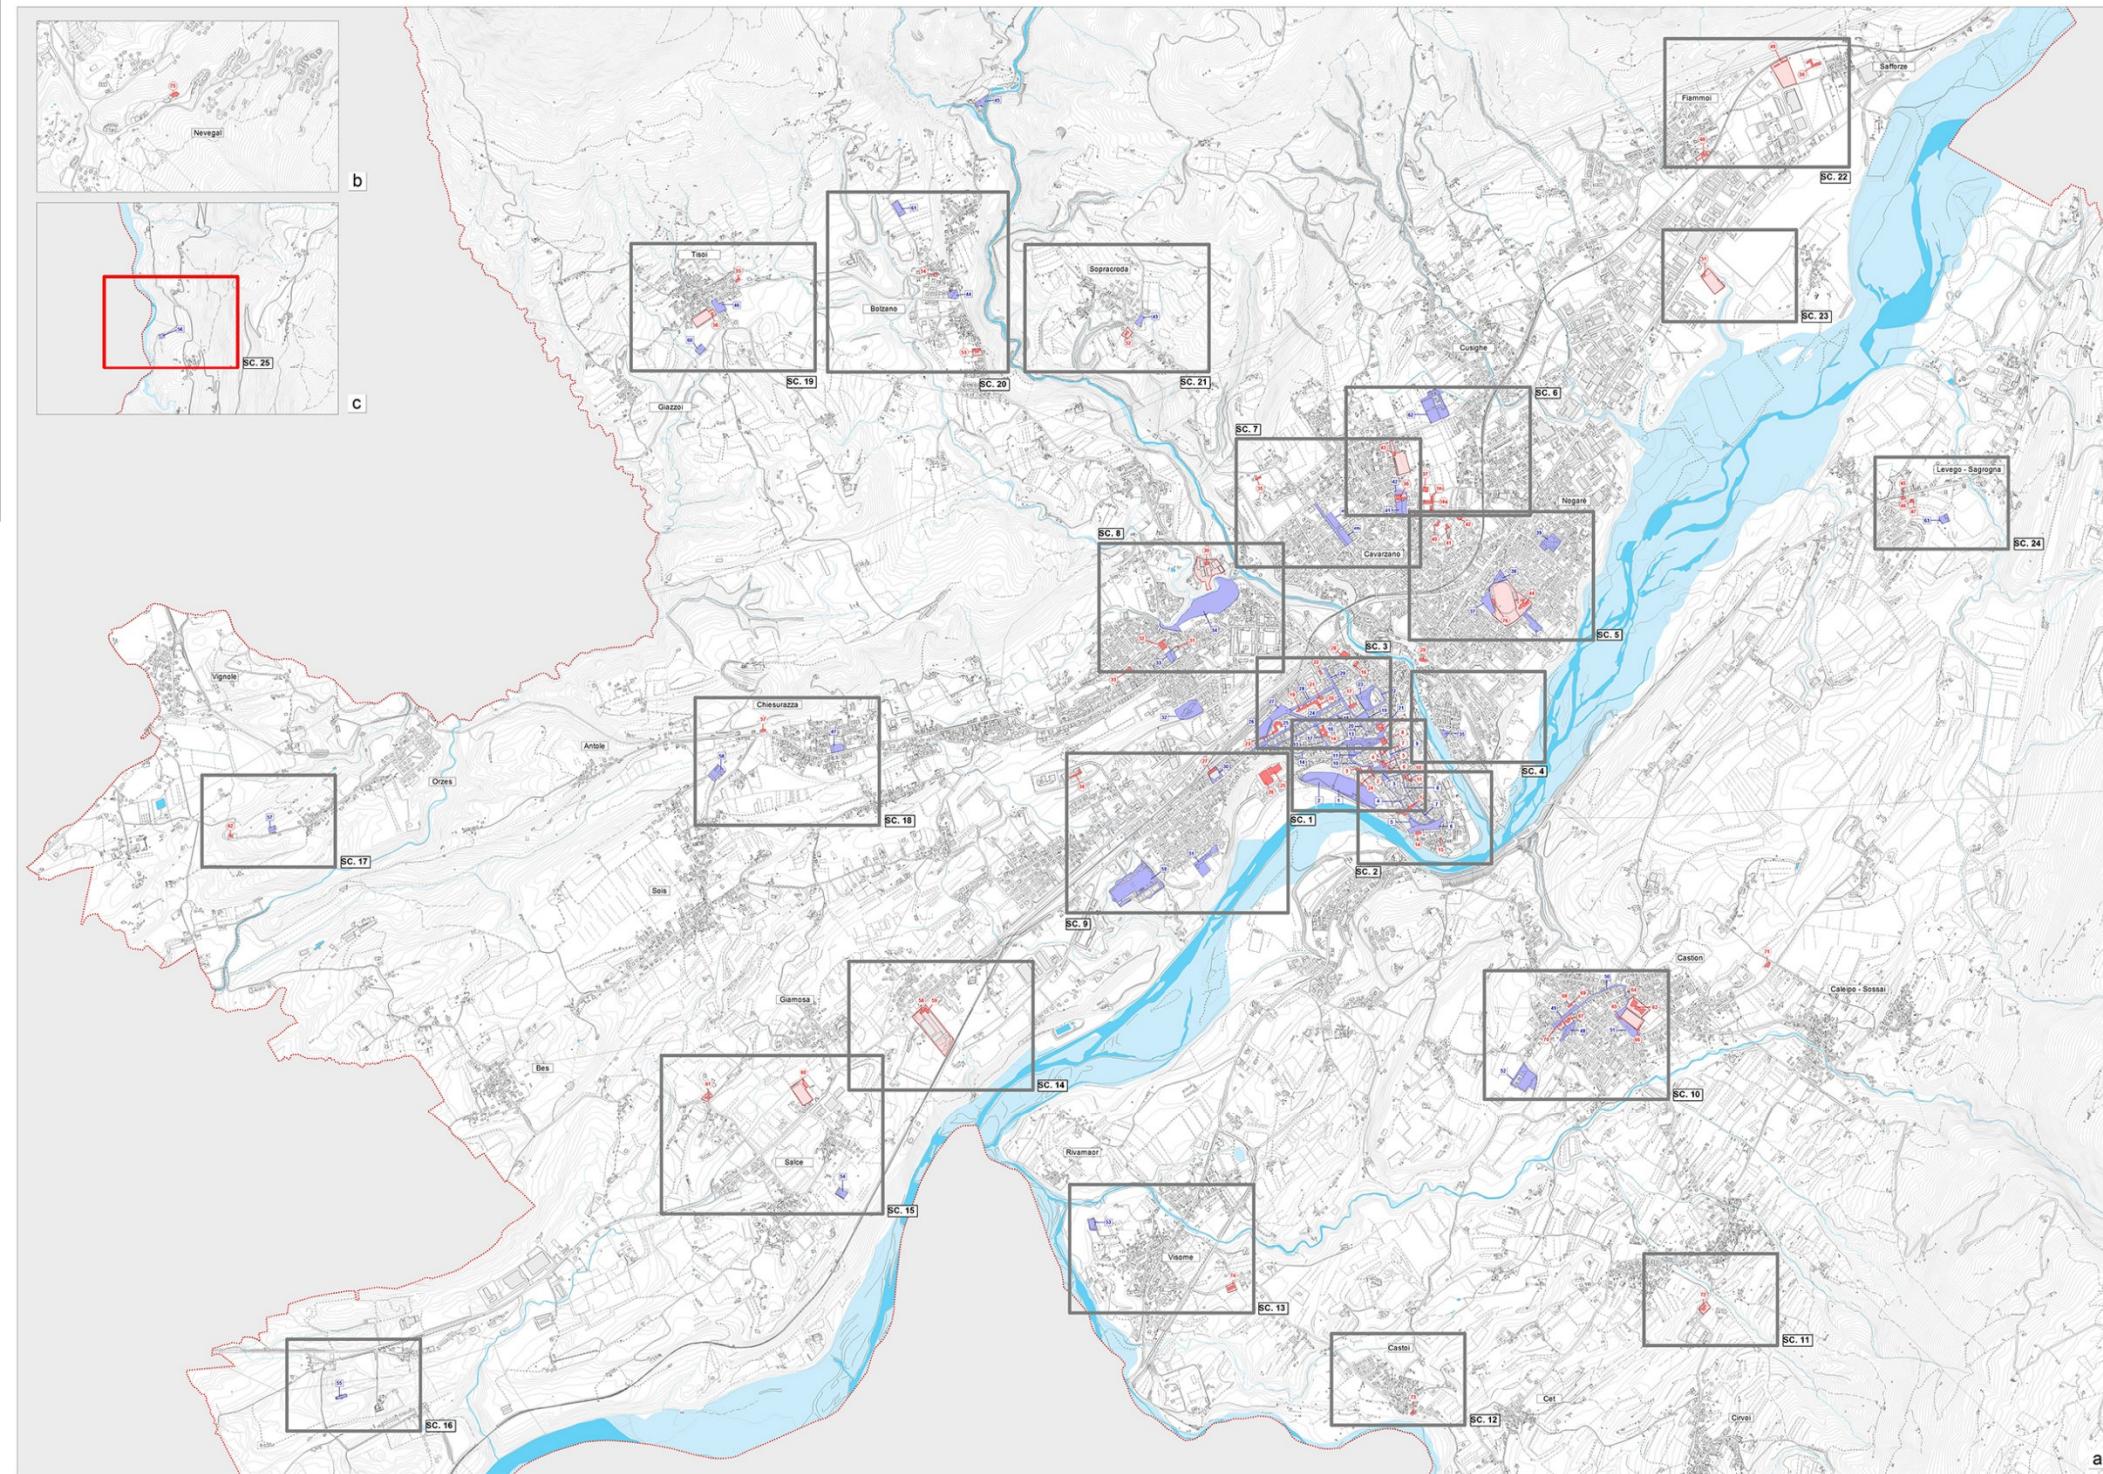

2. PLANIMETRIA SINOTTICA DEGLI INTERVENTI

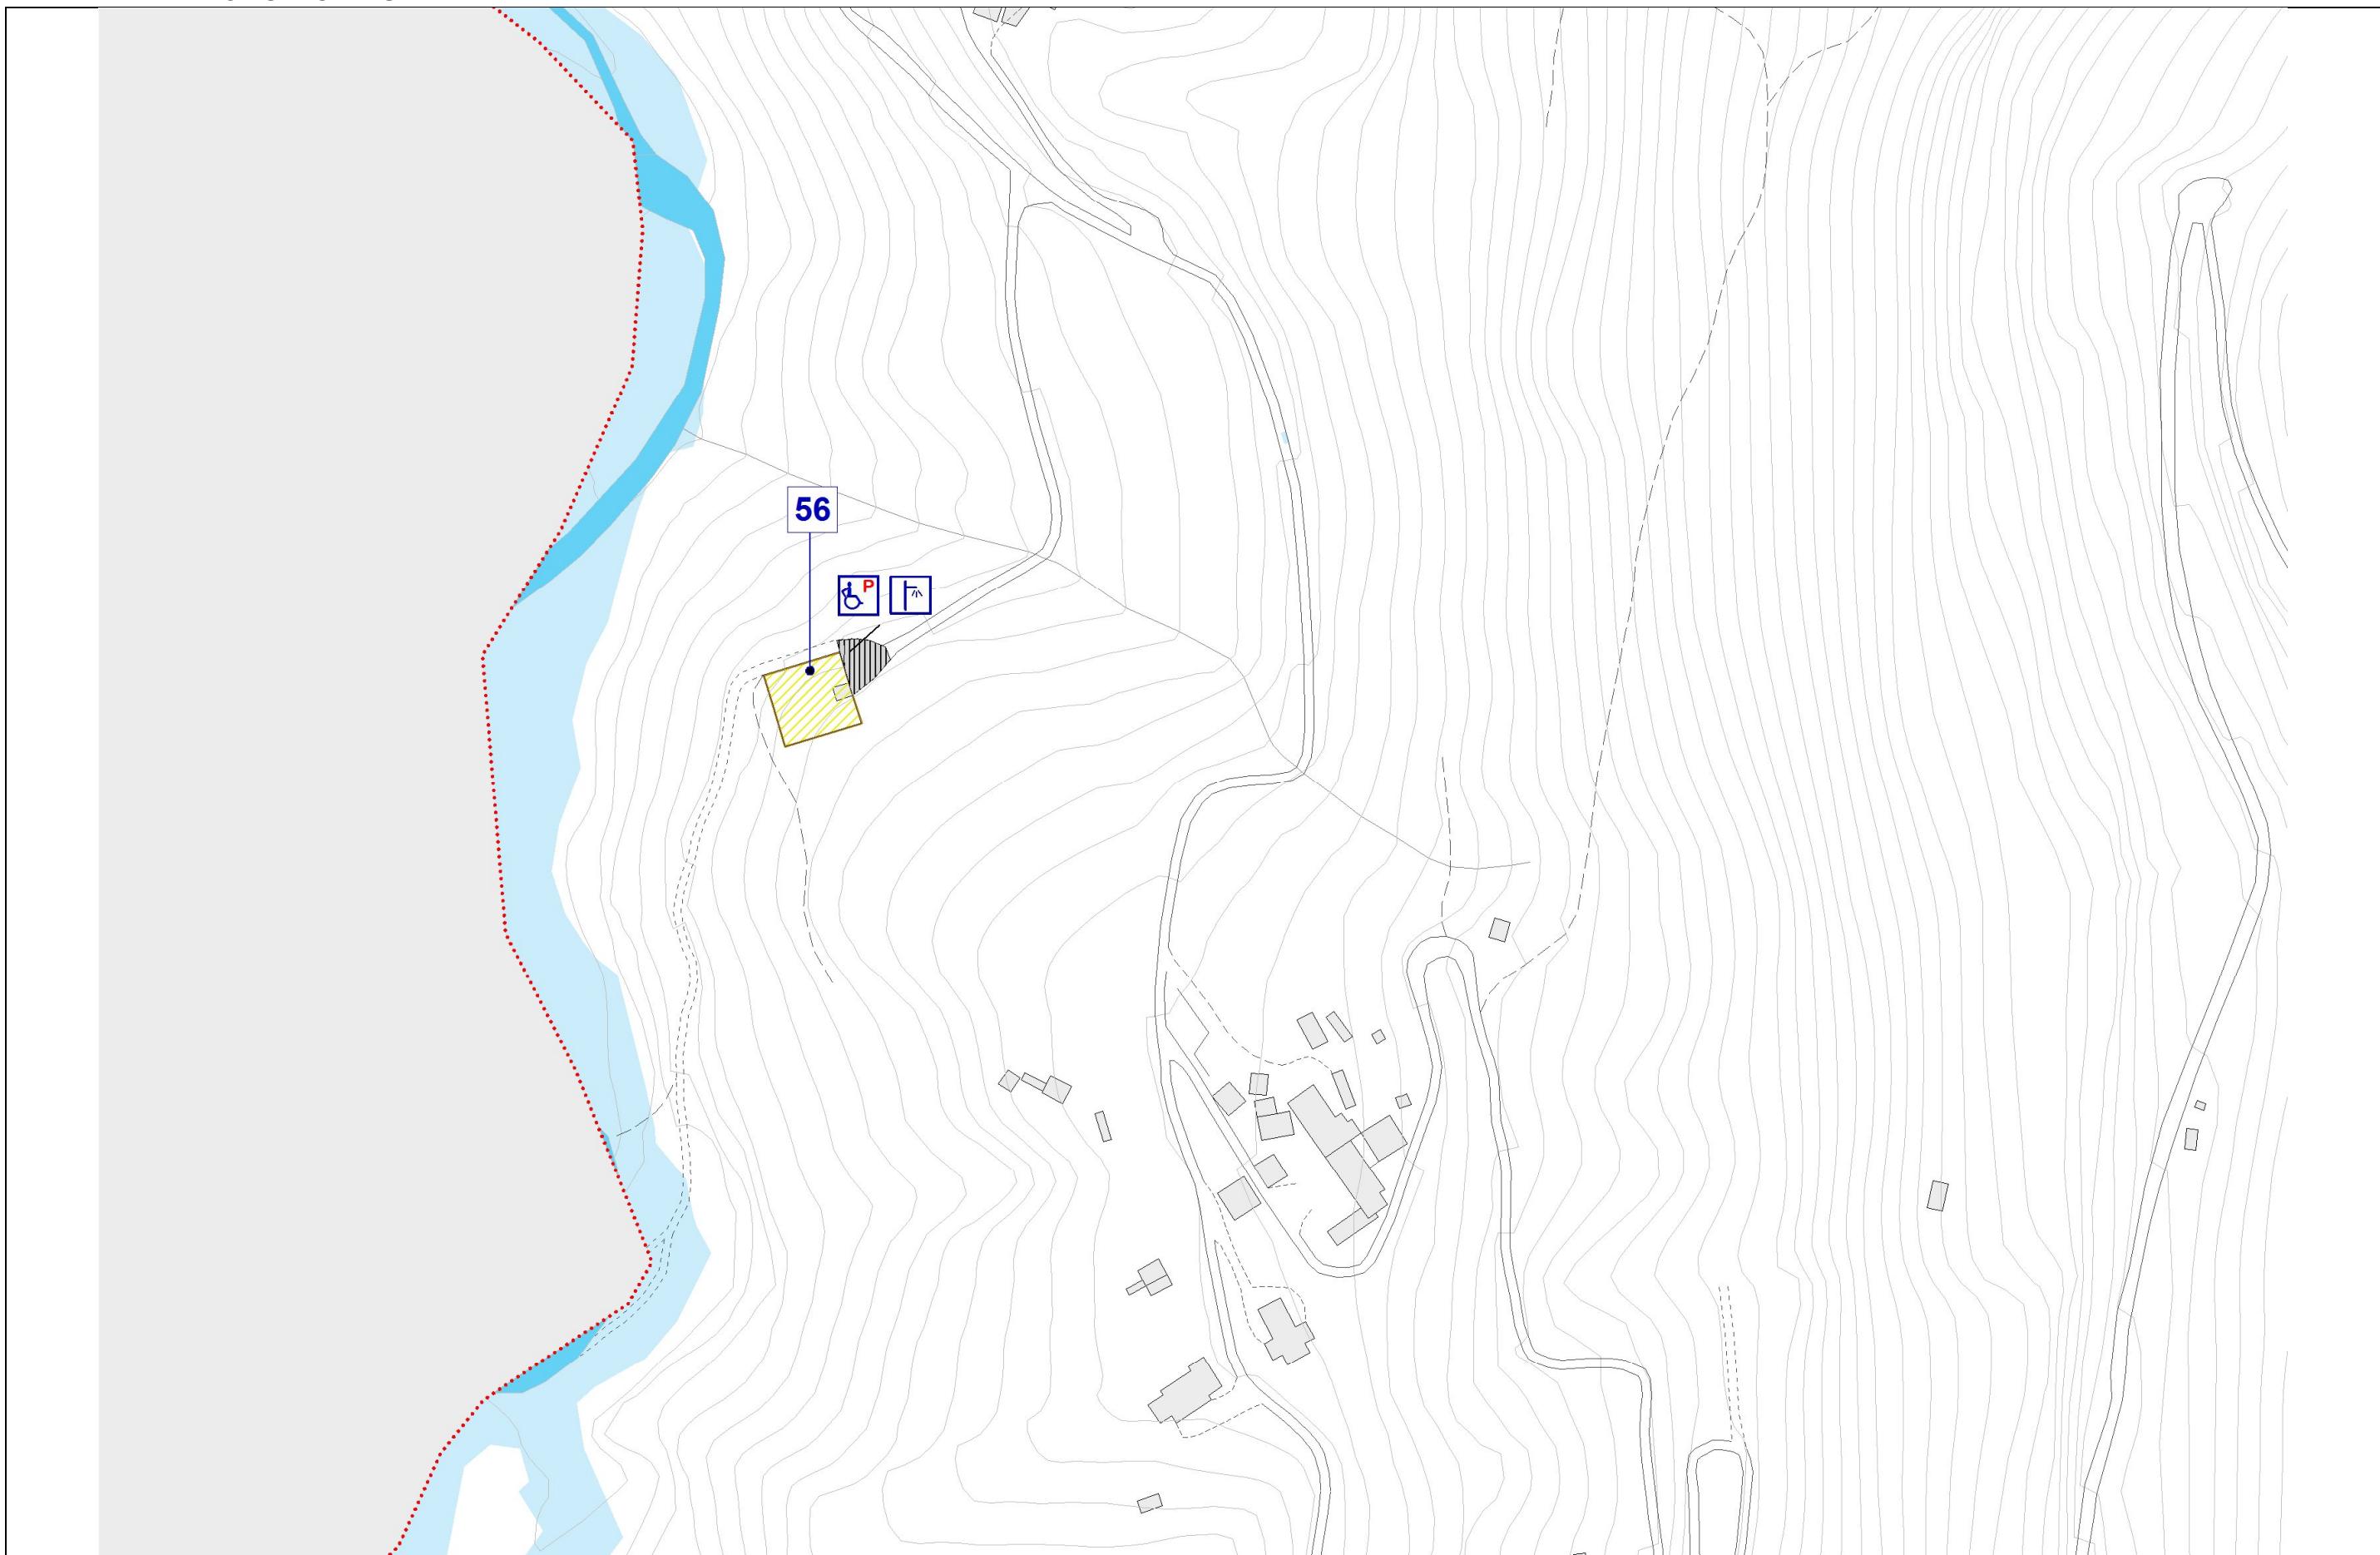

3. DESCRIZIONE E STIMA DEI COSTI DEGLI INTERVENTI PREVISTI NEGLI SPAZI PUBBLICI

Numero Scheda	Articolo	Descrizione	Quantità	Prezzo U.M.	Costo totale €
SP 56 Cimitero Tassei	E.2.1	Demolizione e ricostruzione di tratti di pavimentazione al fine di renderla piana, antisdruciolo e priva di elementi sporgenti)	<i>mq</i>	<i>€/mq</i>	<i>€</i>
			200,00	50,00	10.000,00
	F.5.2	Realizzazione di un posto auto riservato (comprensivo di segnaletica orizzontale e verticale) - Con verniciatura e cartello	<i>cad</i>	<i>€/cad</i>	<i>€</i>
			1,00	300,00	300,00
	F8	Fornitura e posa in opera di pali illuminazione a sicurezza passiva. Compresi e compensati di plinto prefabbricato, palo, elementi di connessione e scatola di connessione	<i>cad</i>	<i>€/cad</i>	<i>€</i>
			1,00	2.150,00	2.150,00
		SOMMANO			12.450,00

TASSEI	SCHEDA PROGETTO NR.25	SOMMANO IN TOTALE INTERVENTI SPAZI PUBBLICI	€ 12.450,00
--------	-----------------------	--	--------------------

NOTE:

L'inquadramento generale (rif. punto 1 della presente scheda di progetto) dialoga con l'Elab.03 Tav 3 " Inquadramento interventi di progetto" scala 1: 10.000.

La presente stima si intende indicativa. Per una maggior precisione di spesa si dovrà approfondire il livello progettuale.