

DATI DI PROGETTO PIANO INTERRATO	
SUPERFICIE LORDA DI PIANO LR 21/96	487,59 MQ

LEGENDA	
LIMITE NUOVI EDIFICI - EX EDISON	
ZONA NON INTERESSATA DALL'INTERVENTO	
R.T.A. - LOCALI DI SERVIZIO	
LOCALI TECNICI	

TABELLA SUPERFICIE

DESTINAZIONE D'USO	SUPERFICIE LOCALE	SUPERFICIE AERANTE	SUPERFICIE AERANTE MINIMA	VERIFICA RAPPORTO AERANTE	SUPERFICIE ILLUMINANTE	SUPERFICIE ILLUMINANTE MINIMA	VERIFICA RAPPORTO ILLUMINANTE
PIANO INTERRATO							
LOCALI DI SERVIZIO							
Filtro	4,49 mq	aerazione forzata	/	/	/	/	/
Disimpegno	13,69 mq	/	/	/	/	/	/
Deposito biancheria	18,28 mq	2,72 mq	0,81 mq	R.A. >1/90	2,72 mq	0,81 mq	R.I. >1/50
Filtro	6,20 mq	aerazione forzata	/	/	/	/	/
Cantina	133,33 mq	5,65 mq	3,33 mq	R.A. >1/90	5,65 mq	/	/
LOCALI TECNICI							
Locale impianti	101,89 mq	9,60 mq	5,09 mq	R.A. >1/20	9,60 mq	/	/
Centrale termica	51,50 mq	8,00 mq	2,58 mq	R.A. >1/20	8,00 mq	2,58 mq	R.I. >1/20

PARCHEGGIO:  
Primo piano interrato

VASCOINE ACQUA


CENTRALE POMPE

Fossa ascensore  
Scale C

Canna fumaria

Centrale termica  
h= 2,90 m

Scannafosso

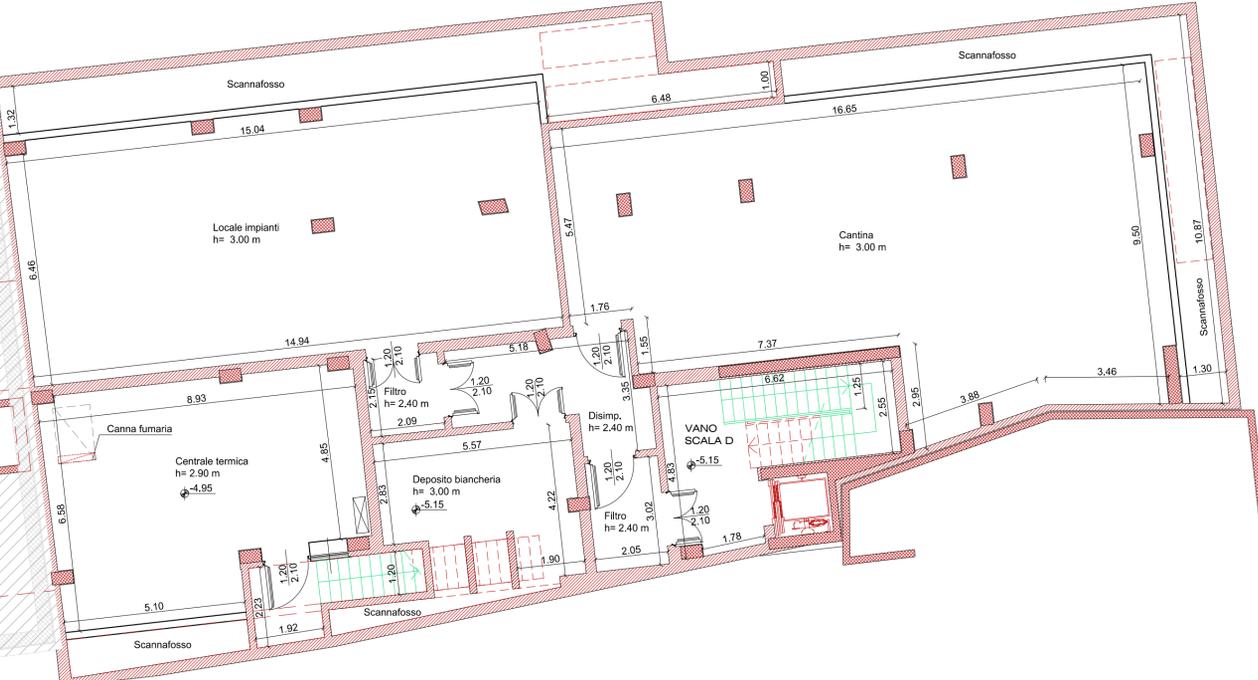

PIANTA CHIAVE

**NOTA BENE:** Il piano interrato non viene computato nel calcolo del volume urbanistico. Come prescritto dall' art. 54.3 del R.E., non ha locali con destinazione di tipo principale ma solo ambienti di tipo accessorio o di servizio, nei quali non è prevista la presenza continua di persone. Pertanto il piano non costituisce Volume Urbanistico.

ENTE PROPONENTE  
RESPONSABILE DEL PROGRAMMA  
UFFICIO URBANISTICO-MOBILITA'  
PROGETTAZIONE GENERALE

**Comune di Belluno**  
sindaco Jacopo Massaro  
ass. all'Urbanistica, Rigenerazione urbana Franco Frison  
Alfonsina Tedesco

Anna Ribul Olzer, Sara Gnech, Zoella Uliana  
Aquilino Chinazzi e Federica Mis

Archipiùde architetti associati  
Paolo Miotto, Mauro Sarti


Plazza Duomo 1 - 32100 Belluno  
tel. 0437 913111 e-mail: info@comune.belluno.it

Via Germania 7/14 - 32010 Vigonza (PD)  
tel. 049 738042 e-mail: info@piu.de

**Progetto per la Riqualificazione Urbana di Belluno Capoluogo**  
**Progetto Belluno, da periferia del Veneto a capoluogo delle Dolomiti**

Proposta di Progetto utile ai fini del Programma straordinario di intervento per la riqualificazione urbana e la sicurezza delle periferie delle città metropolitane e dei comuni capoluogo di provincia

**PROGETTO PRELIMINARE**

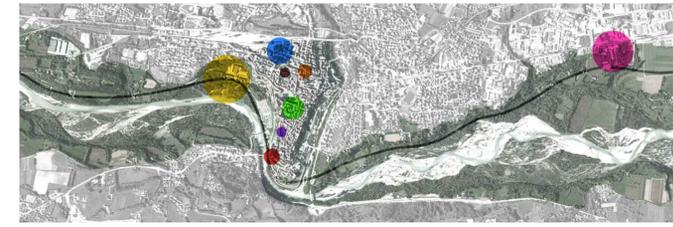

**AZIONE 3\_WELFARE INNOVATIVO**  
INTERVENTO **3D\_Superare il Degrado**  
**Filù srl**  
Rigenerazione del comparto urbano ex ospedale

SOGGETTO ATTUATORE  
RESPONSABILE DEL PROGETTO  
PROGETTISTA

FILU' SRL  
Arch. Gianluca Ghedini  
Arch. Gianluca Ghedini

Via Caffè 3, Belluno  
tel. 0437 943863 e-mail: info@filu.com

Via Brito de Val 3/A, Cortina d'Ampezzo  
tel. 0438 867466 e-mail: info@architetturaambiente.com

Via Brito de Val 3/A, Cortina d'Ampezzo  
tel. 0438 867466 e-mail: info@architetturaambiente.com

TITOLO  
**PIANTA PIANO INTERRATO**

ELABORATO **07**

scala 1:100

data agosto 2016