

COMMITTENTE  
**ACIL S.R.L. / CAV. GIUSEPPE BUZZATTI DI G. BUZZATTI  
 E C. S.A.S**

OGGETTO  
**Piano di Recupero "Via Vittorio Veneto"**

LOCALIZZAZIONE  
**Via Vittorio Veneto n.146**

NUMERO e TITOLO ELABORATO  
**S7**

- Allegati
- Stato di fatto
- Progetto di Piano
- Schema delle opere di urbanizzazione
- Contributo perequativo

Piante, sezioni e prospetti Edificio A

SCALA  
**1 : 100**


DATA e NUMERO AGGIORNAMENTO  
**13.01.2023**

TIMBRO e FIRMA COMMITTENTE  
**ACIL S.R.L. / CAV. GIUSEPPE BUZZATTI DI G. BUZZATTI  
 E C. S.A.S**


TIMBRO e FIRMA PROGETTISTA  
**GianRenato Piolo Architetto**  
(Documento informatico firmato digitalmente ai sensi del D.Lgs 82/2005 s.m.l.)

PROTOCOLLO INTERNO  
**011**


Gli elaborati grafici contenuti nelle tavole sono di proprietà dello studio esecutore e non possono essere riprodotti né consegnati a terzi senza autorizzazione scritta dello stesso art. 99 L.22/01/1941 n° 633

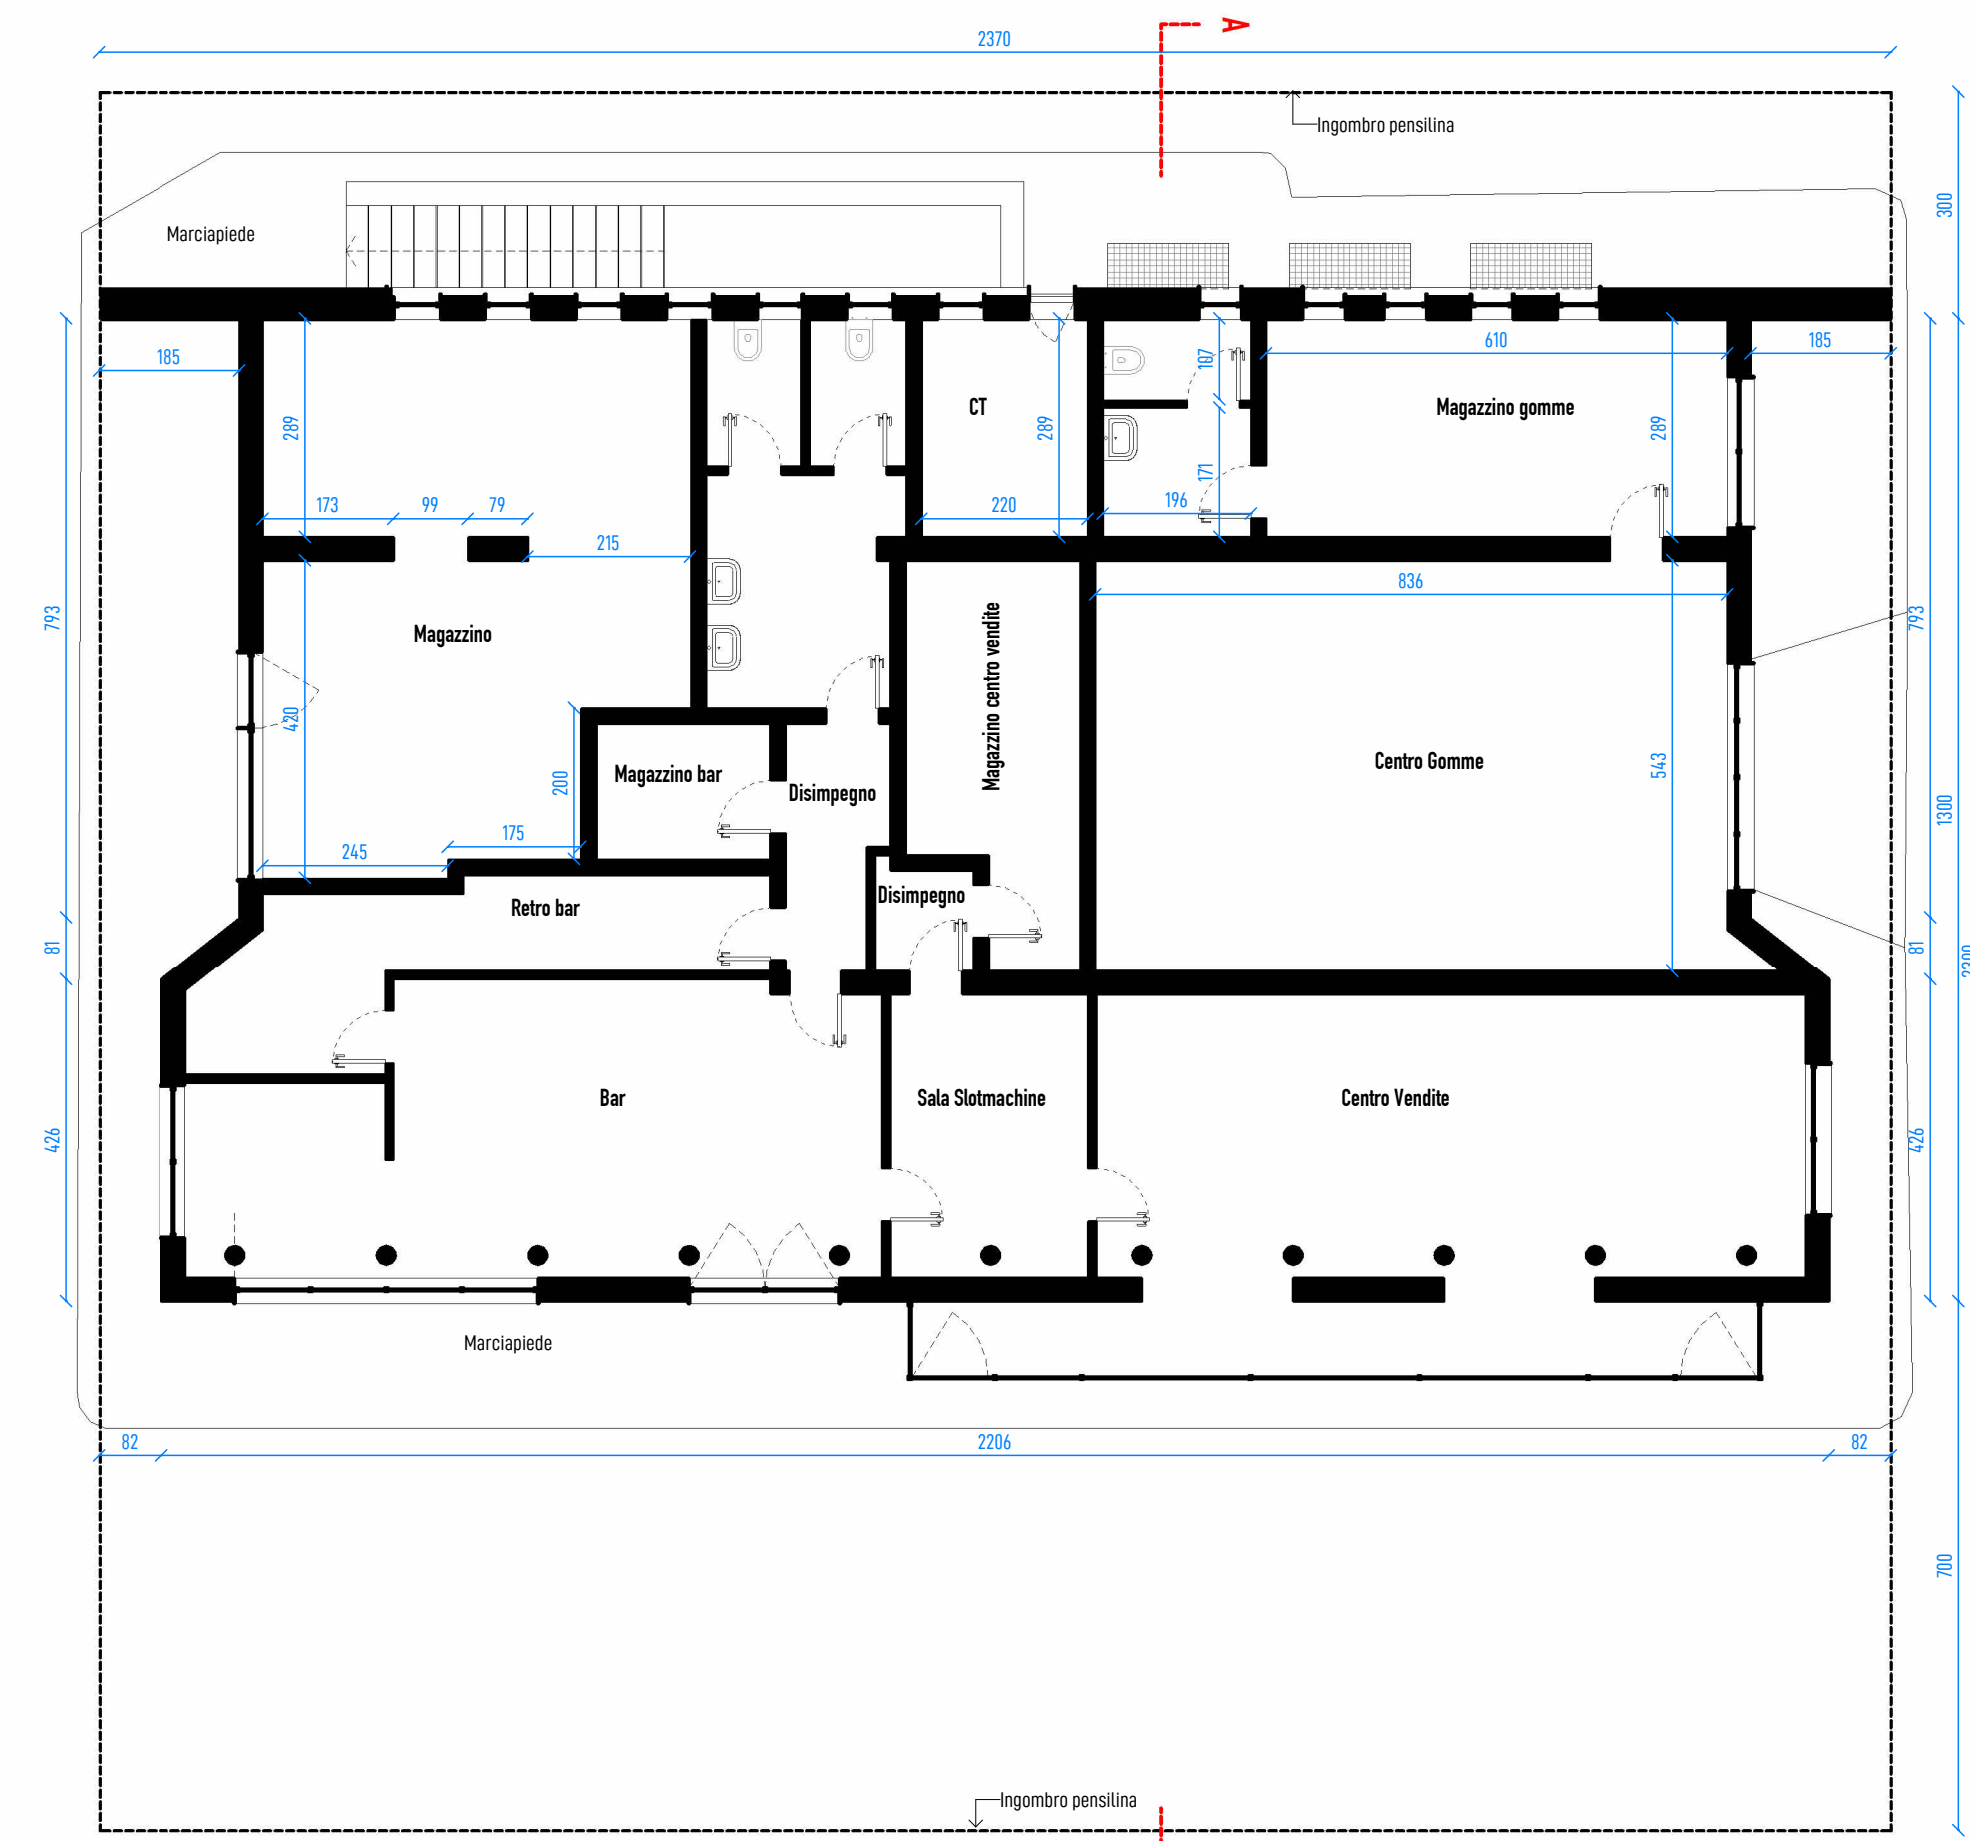


Pianta piano terra

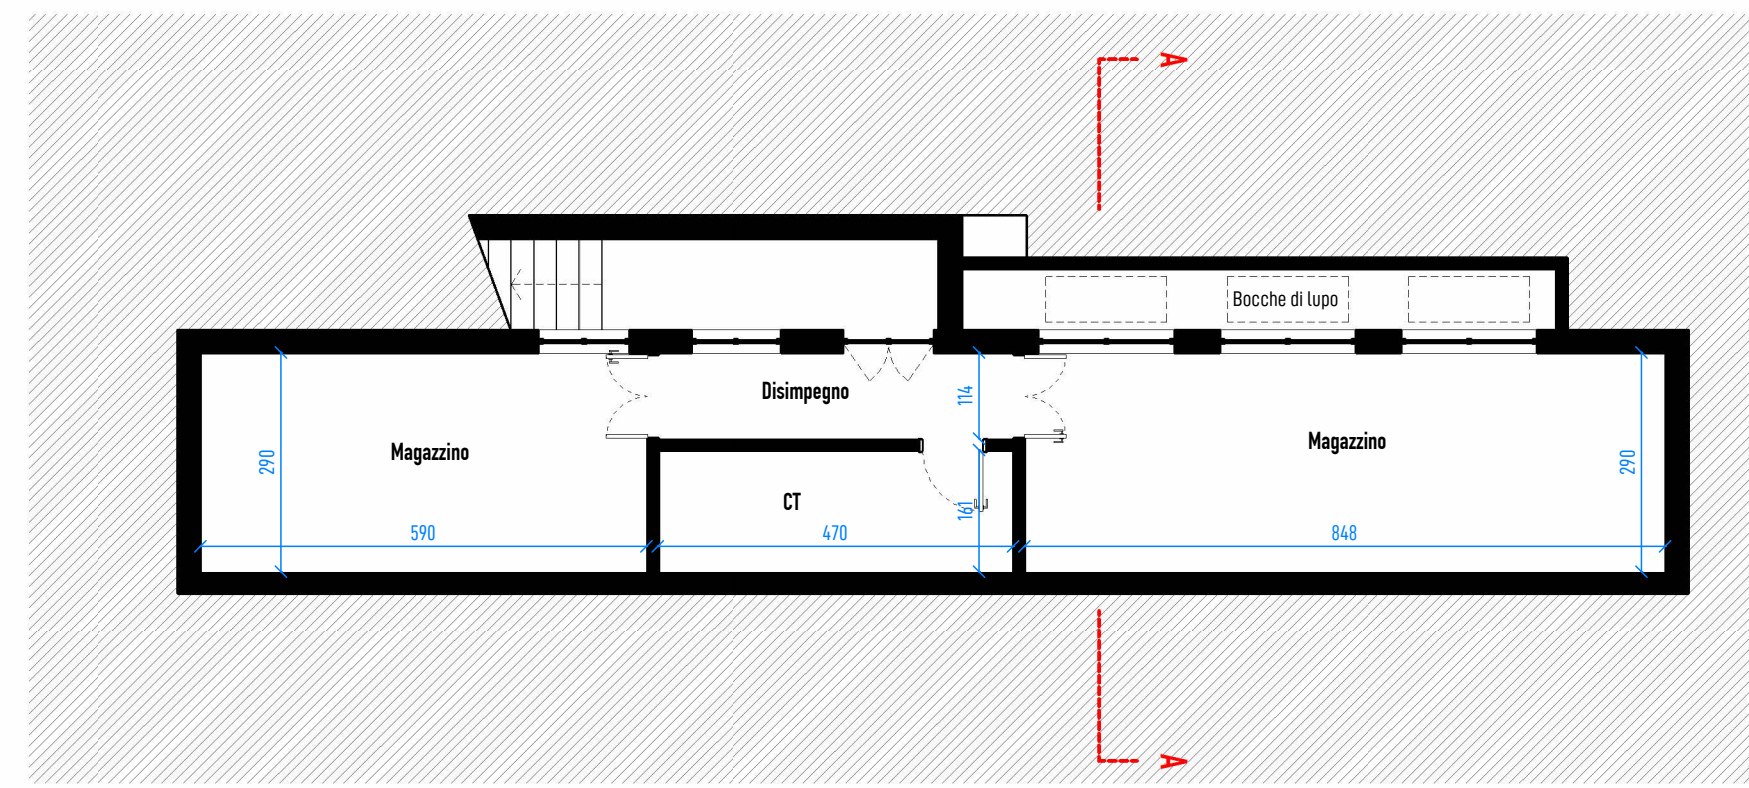

Pianta piano interrato

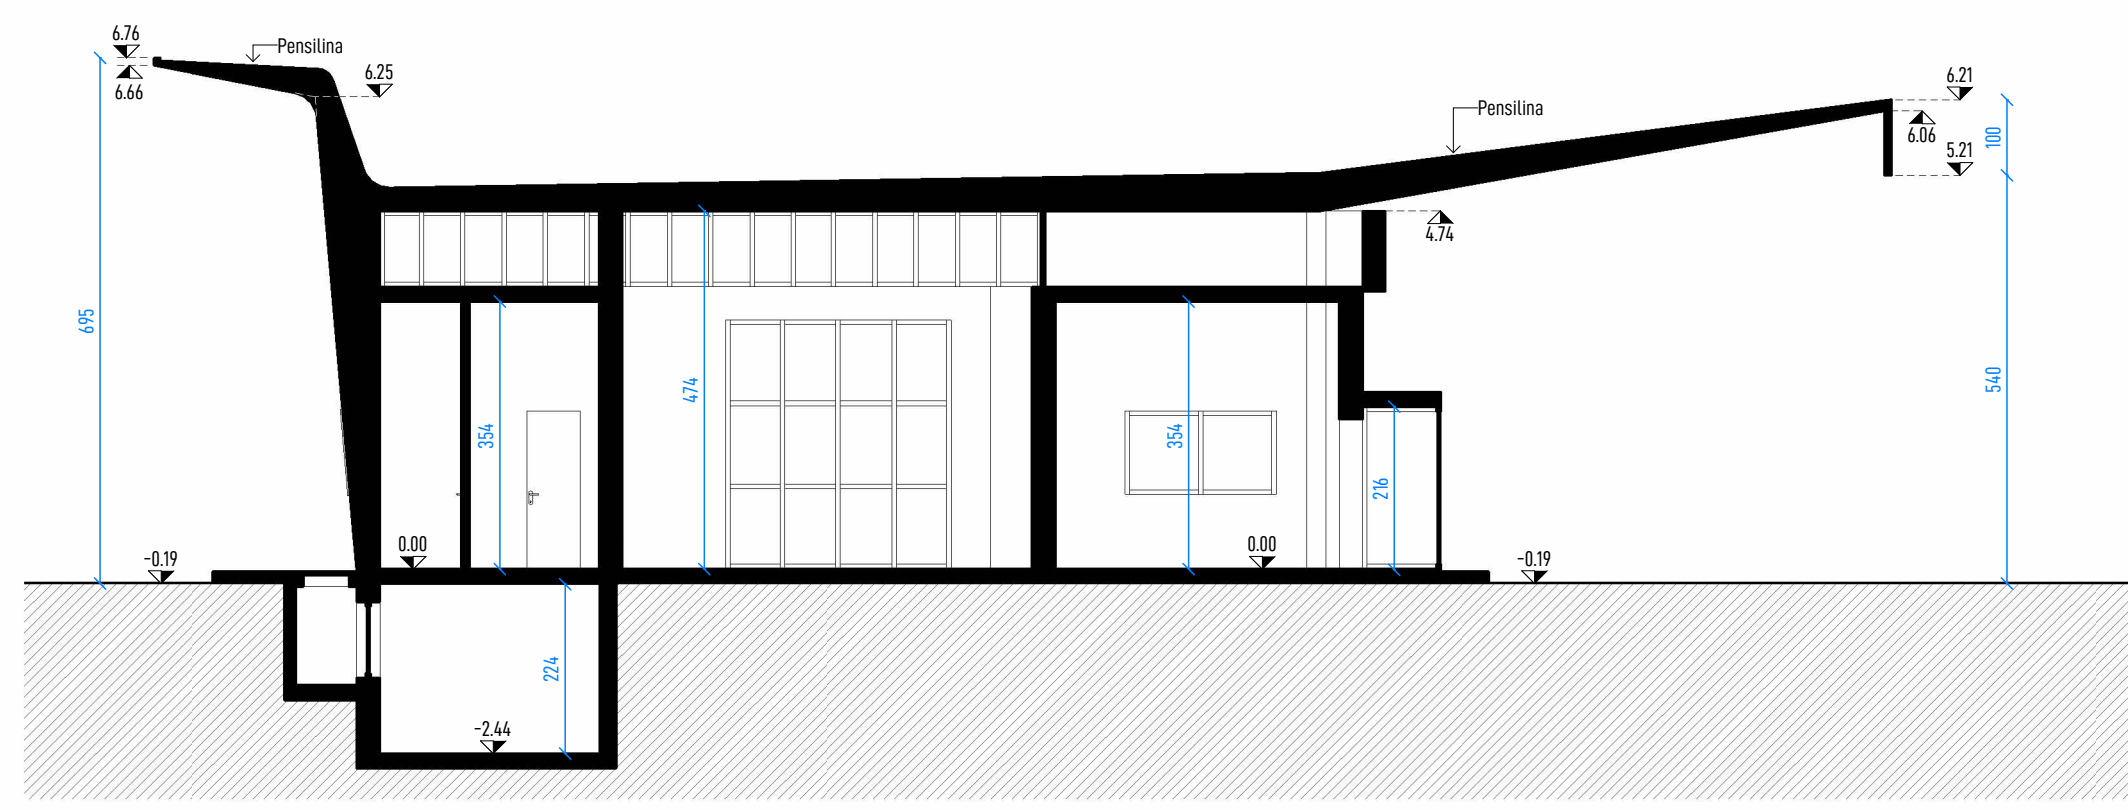


Sezione

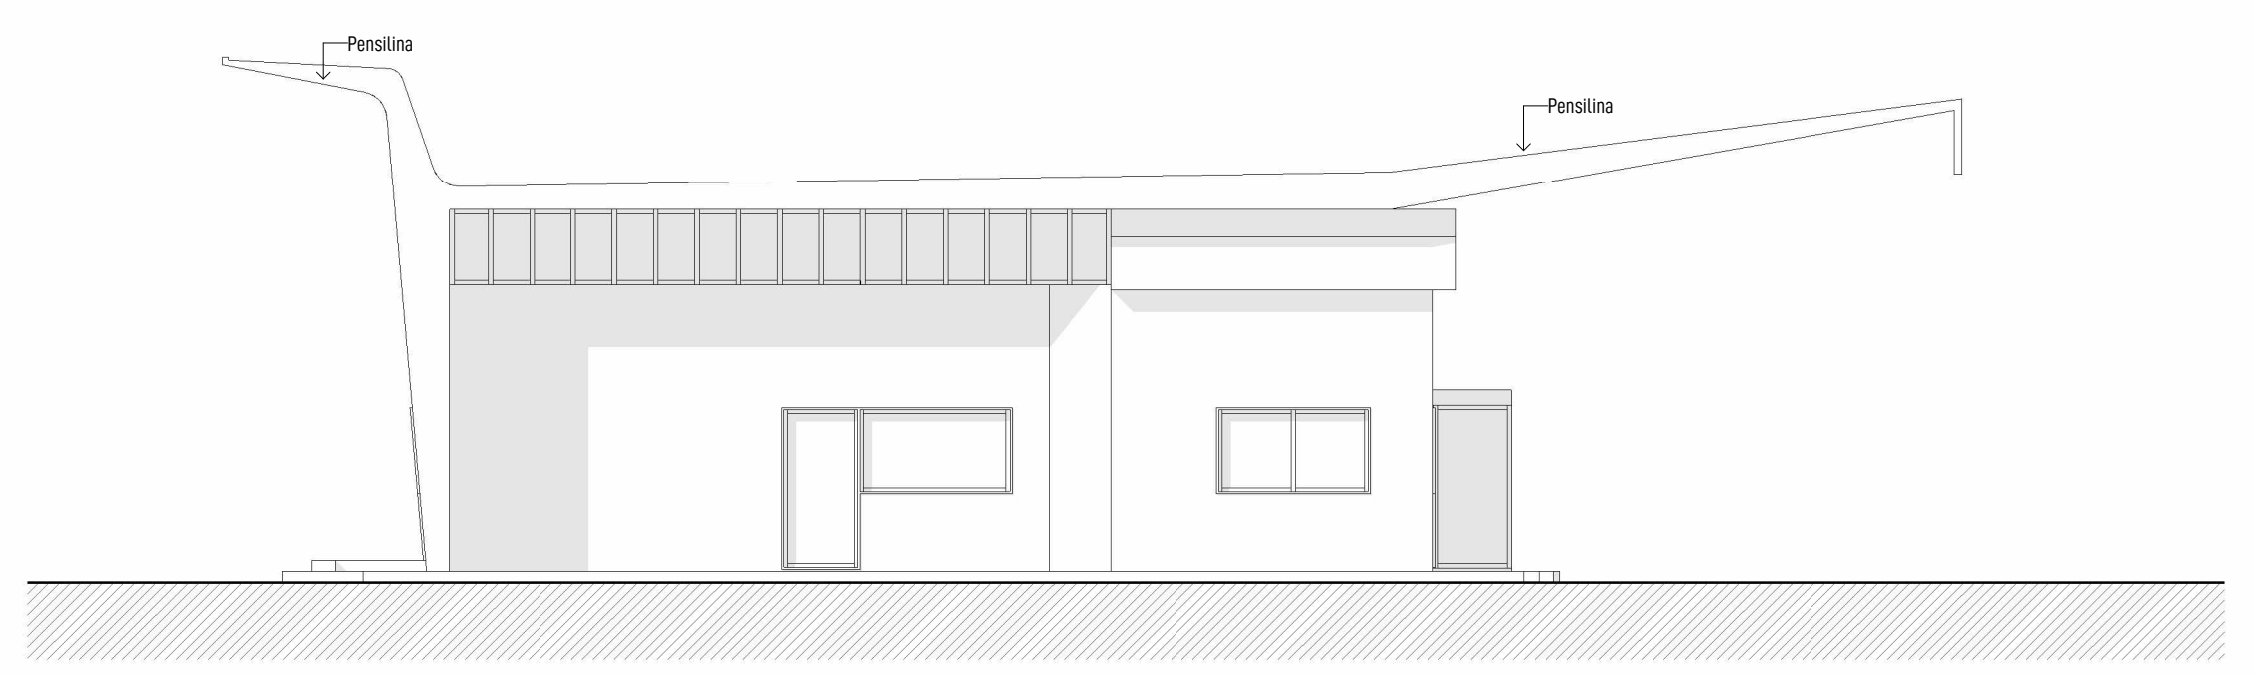

Prospetto Est



Prospetto Ovest

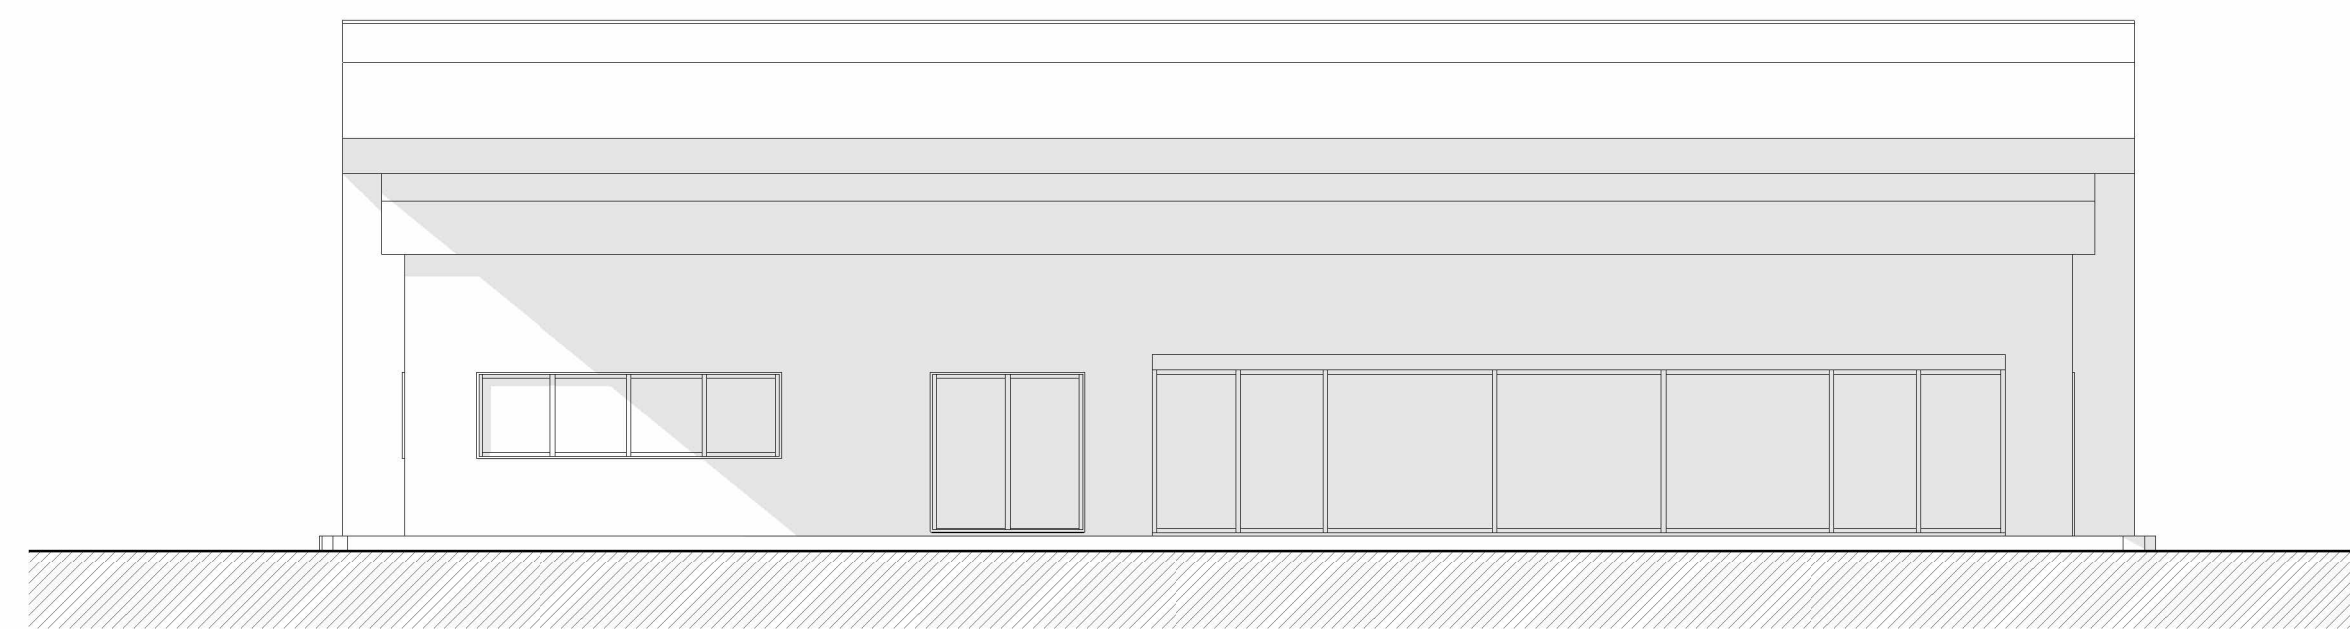

Prospetto Nord



Prospetto Sud