




COMUNE di BELLUNO P.R.G.

Piano Regolatore Vigente

L.R. n° 61/1985 - L.R. n° 80/1980 - L.R. n° 24/1985 - L.R. n° 9/1986 - L.R. n° 21/1998

TAVOLA n. 13.a

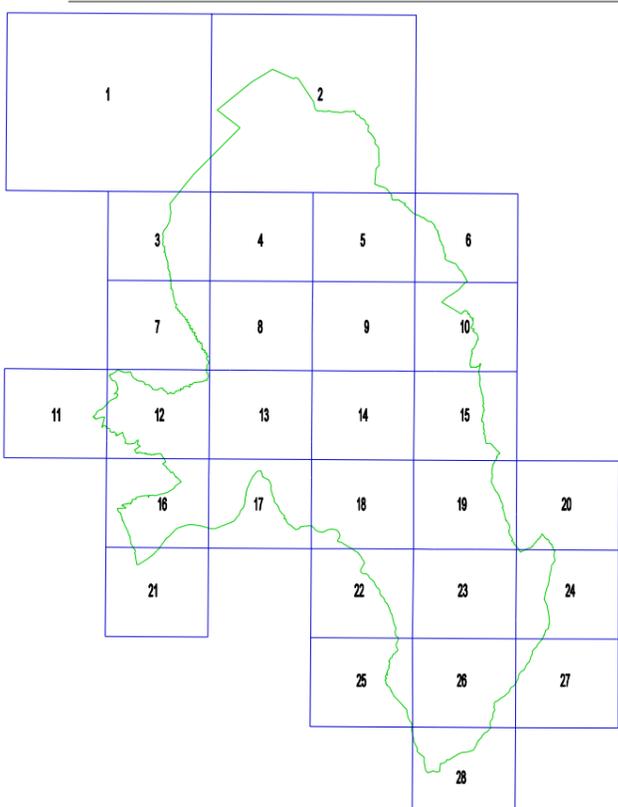

Base cartografica:
CARTA TECNICA REGIONALE

scala: 1:5000

Il Sindaco
Antonio Prade

L'Assessore all'Urbanistica
Paolo Gamba

Il Direttore Generale
Antonio Lonigro


Il Dirigente
Pierdomenico Gnes

Settore Territorio e Urbanistica - Servizio Urbanistica

Gruppo di Lavoro
p.e. Giuseppe Casagrande
geom. Federica Mis
p.e. Aquilino Chinazzi
arch. Katia Piccin

LEGENDA

ZONE TERRITORIALI OMOGENEE

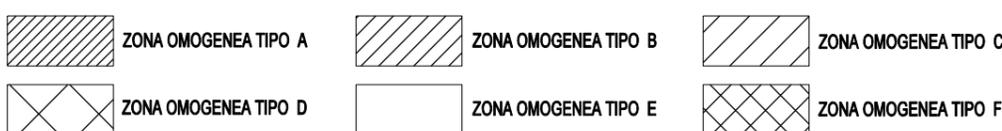

AZZONAMENTO

Zone Agricole



Zone Residenziali




Zone relative al Campeggio




Zone oggetto di pianificazione non riportata nei presenti elaborati



VINCOLI

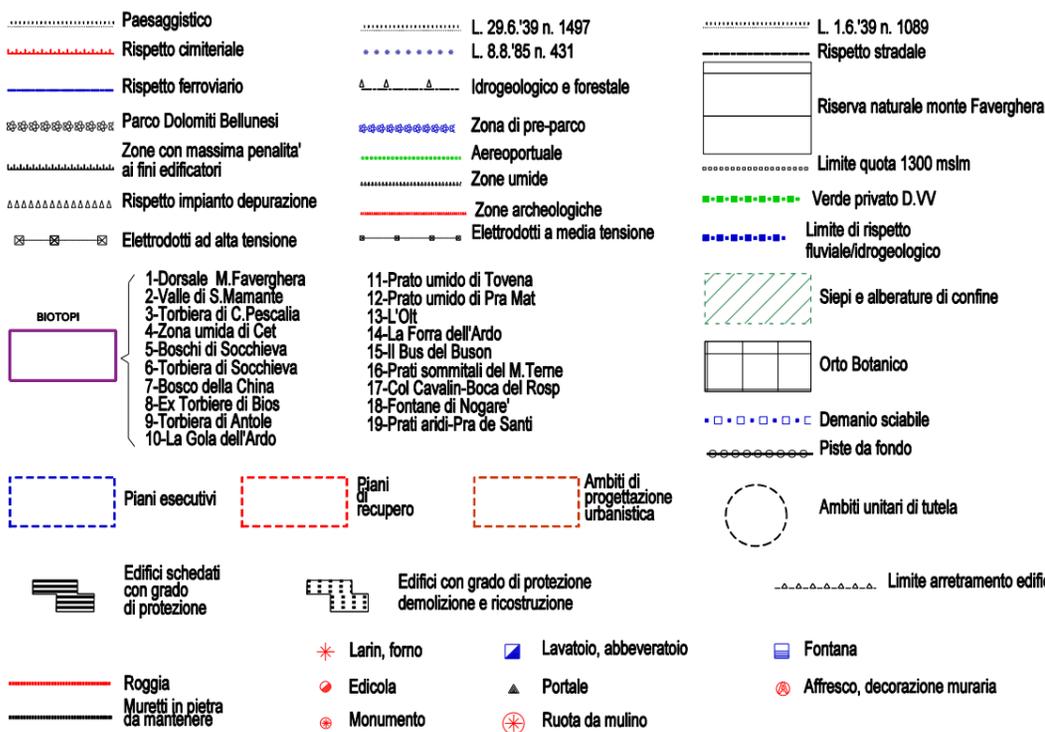

INFORMAZIONI GENERALI

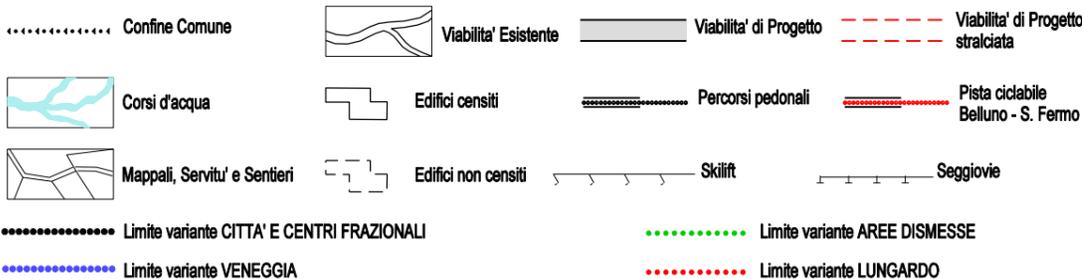

INTEGRAZIONI

Prescrizioni di cui alla legge 2.2.74 n° 64 art.13 contenute nel parere rilasciato dall'Ufficio Regionale del Geni Civile in data 30.7.96

