





COMUNE di BELLUNO P.R.G.

Reiterazione puntuale di vincoli preordinati all'esproprio
Variante al P.R.G. ai sensi dell'art. 50 comma 4 lett. e della L.R. n° 61/1985

| | | |
|--|-----------------|-------------------|
| Allargamento stradale via Caduti 14 settembre 1944 | SCHEDA N° 23 | SCALA 1: 2'000 |
|--|-----------------|-------------------|

●●●●● LIMITE VINCOLO REITERATO

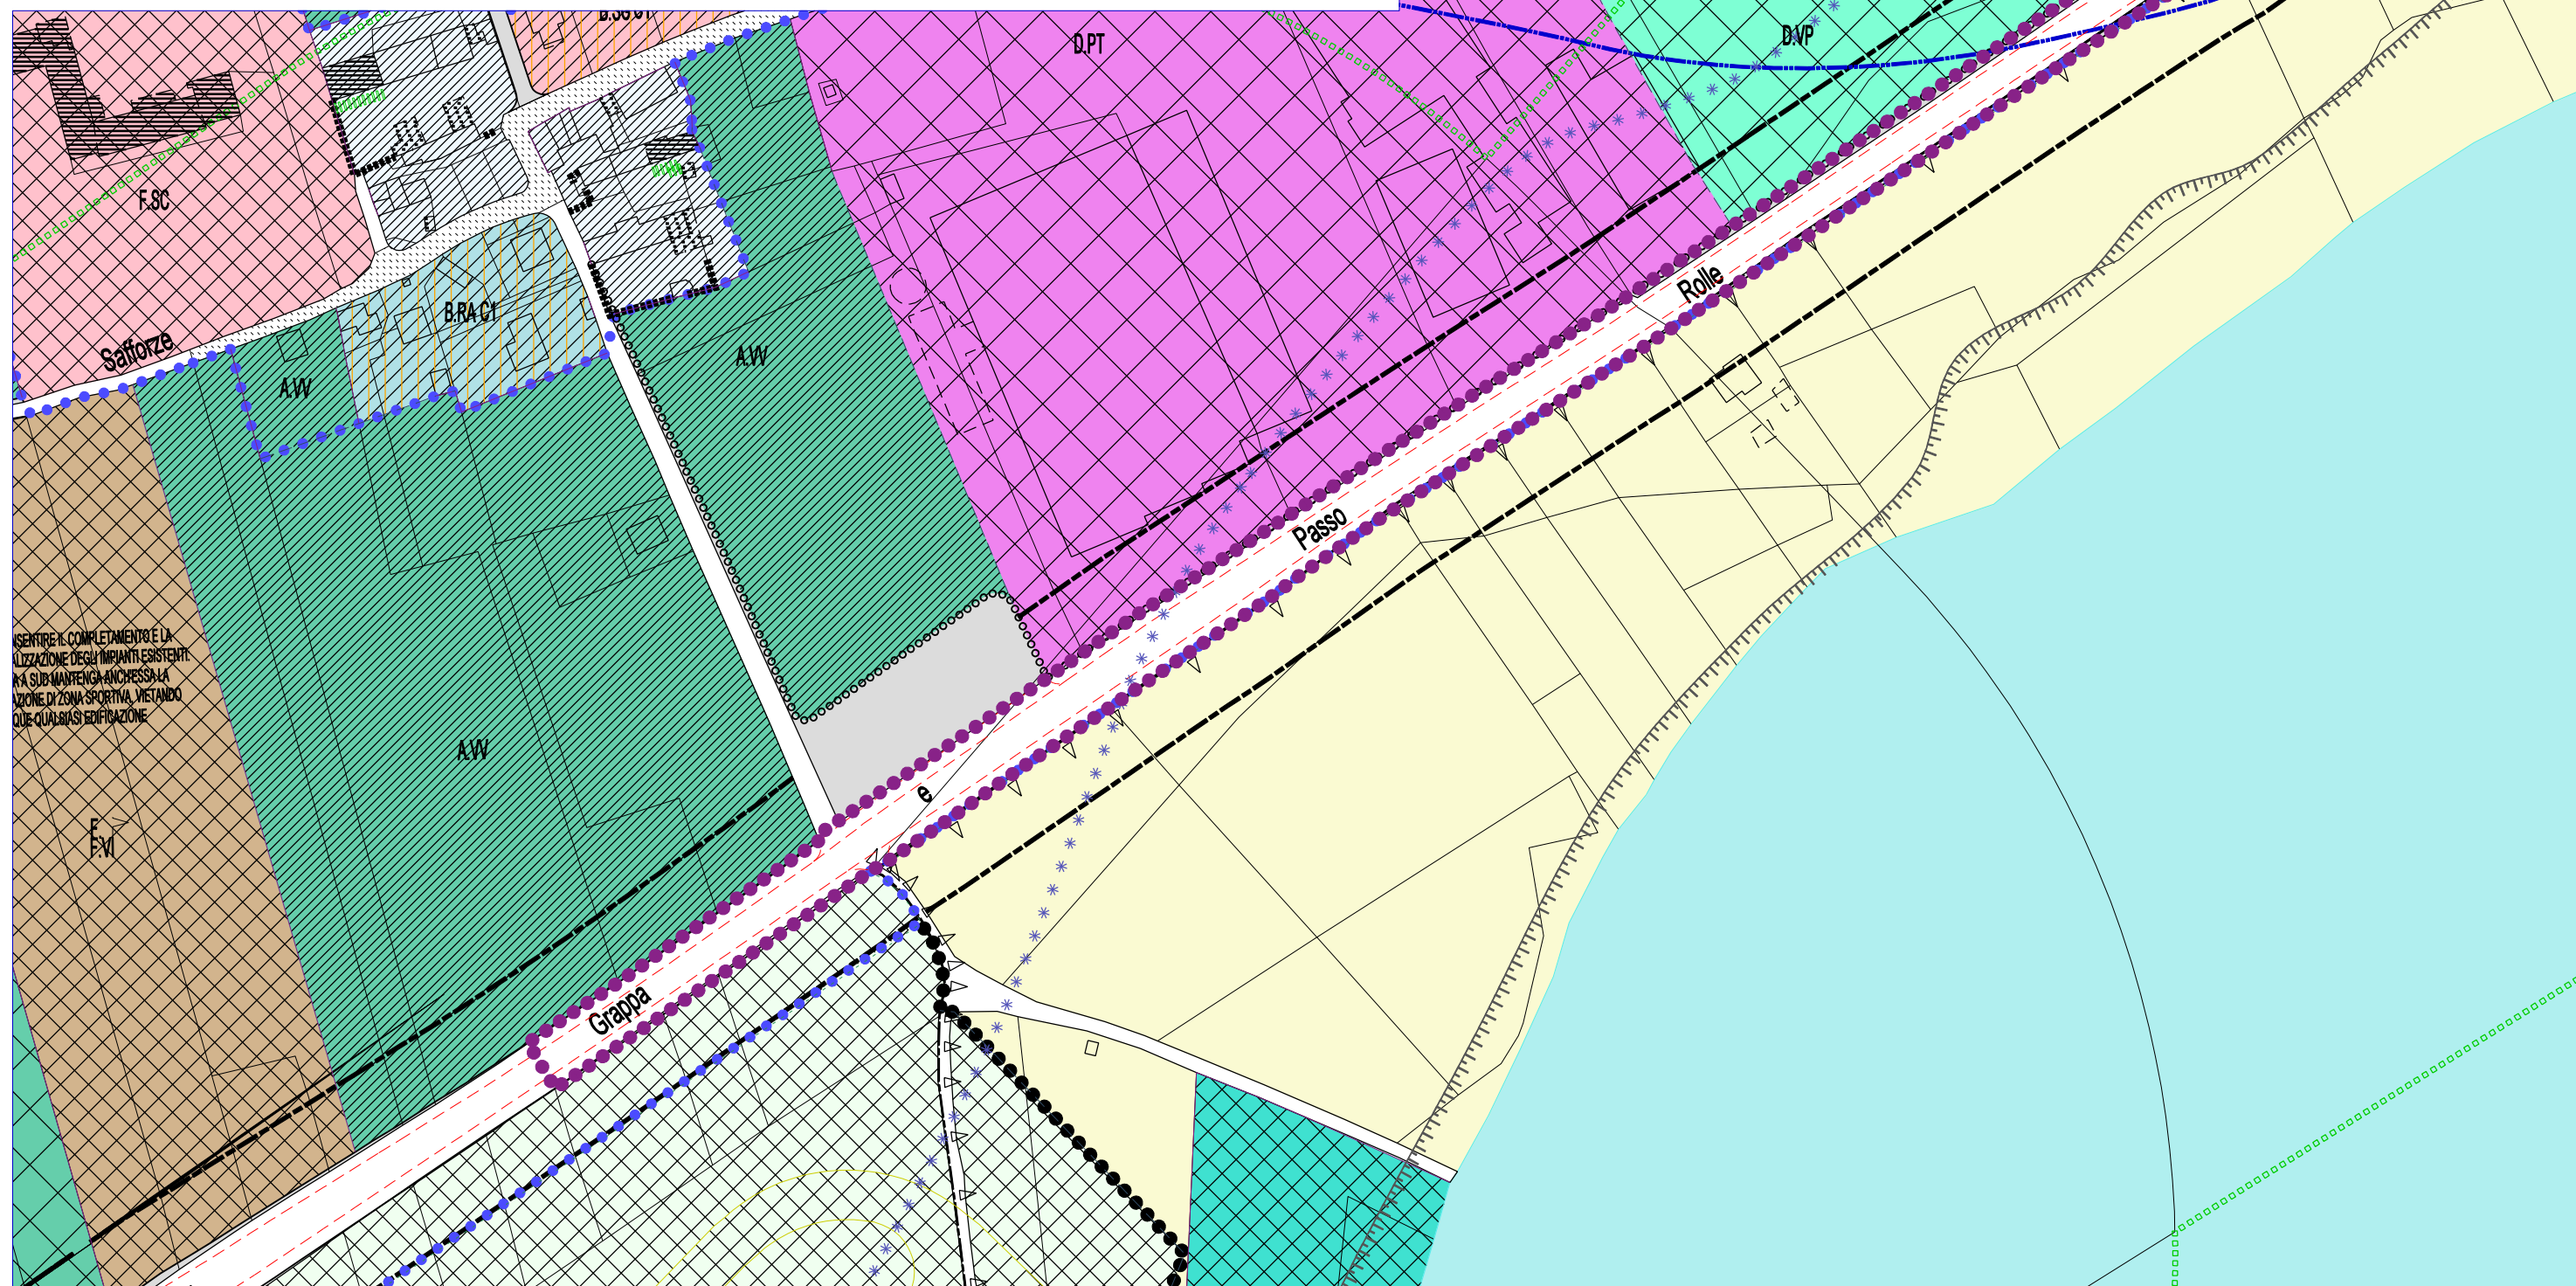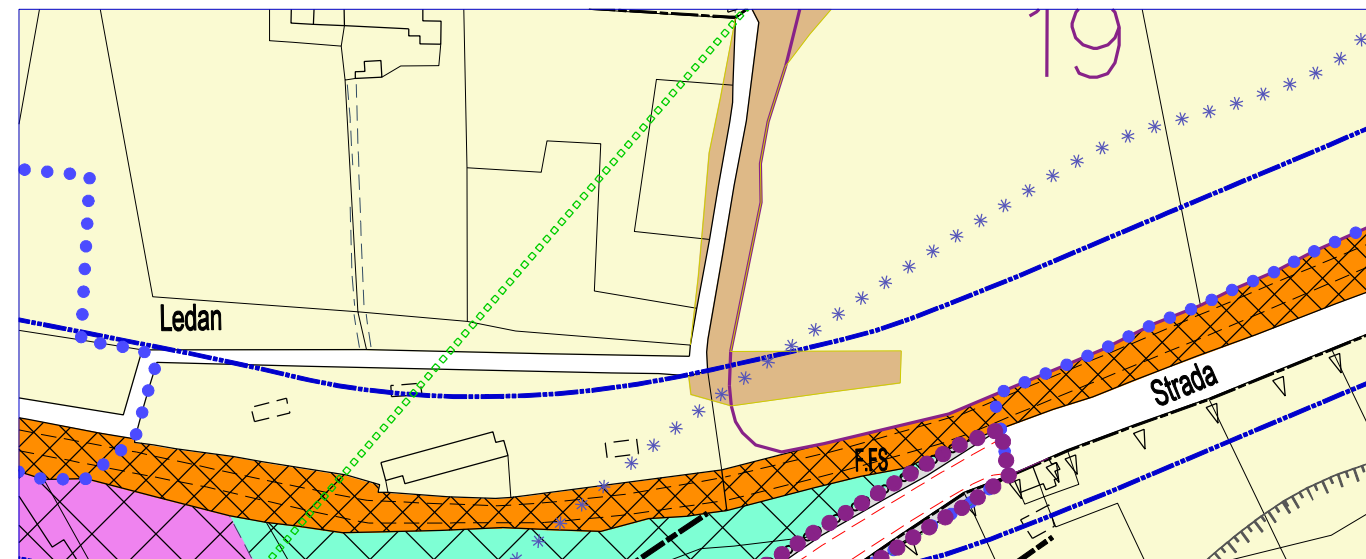

RESERVARE IL COMPLETAMENTO E LA
RIZIONE DEGLI IMPIANTI ESISTENTI
LA SUBMANUTENZIONE ANCHESSA LA
ZIONE DI ZONA SPORTIVA, VIETANDO
QUE QUALSIASI EDIFICAZIONE