



COMUNE di BELLUNO


Direzione Area Sviluppo e Programmazione
Ufficio di Piano / Programmazione Urbanistica

MODIFICA DELLA DESTINAZIONE URBANISTICA, DA “F.M” MILITARE A “F.PS” PUBBLICI SERVIZI, AI SENSI DELL' ART. 7 DELLE N.T.A. DEL P.R.G., PER L'INSEDIAMENTO DEL COMANDO PROVINCIALE DEI VIGILI DEL FUOCO DI BELLUNO, SUGLI IMMOBILI DELL'EX CASERMA TOIGO IN VIA COL DA REN

Elaborato Grafico

- Planimetria P.R.G. vigente
- Planimetria P.R.G. modificato


Variante approvata con
deliberazione del Consiglio
Comunale n° 53 del 15/09/2008

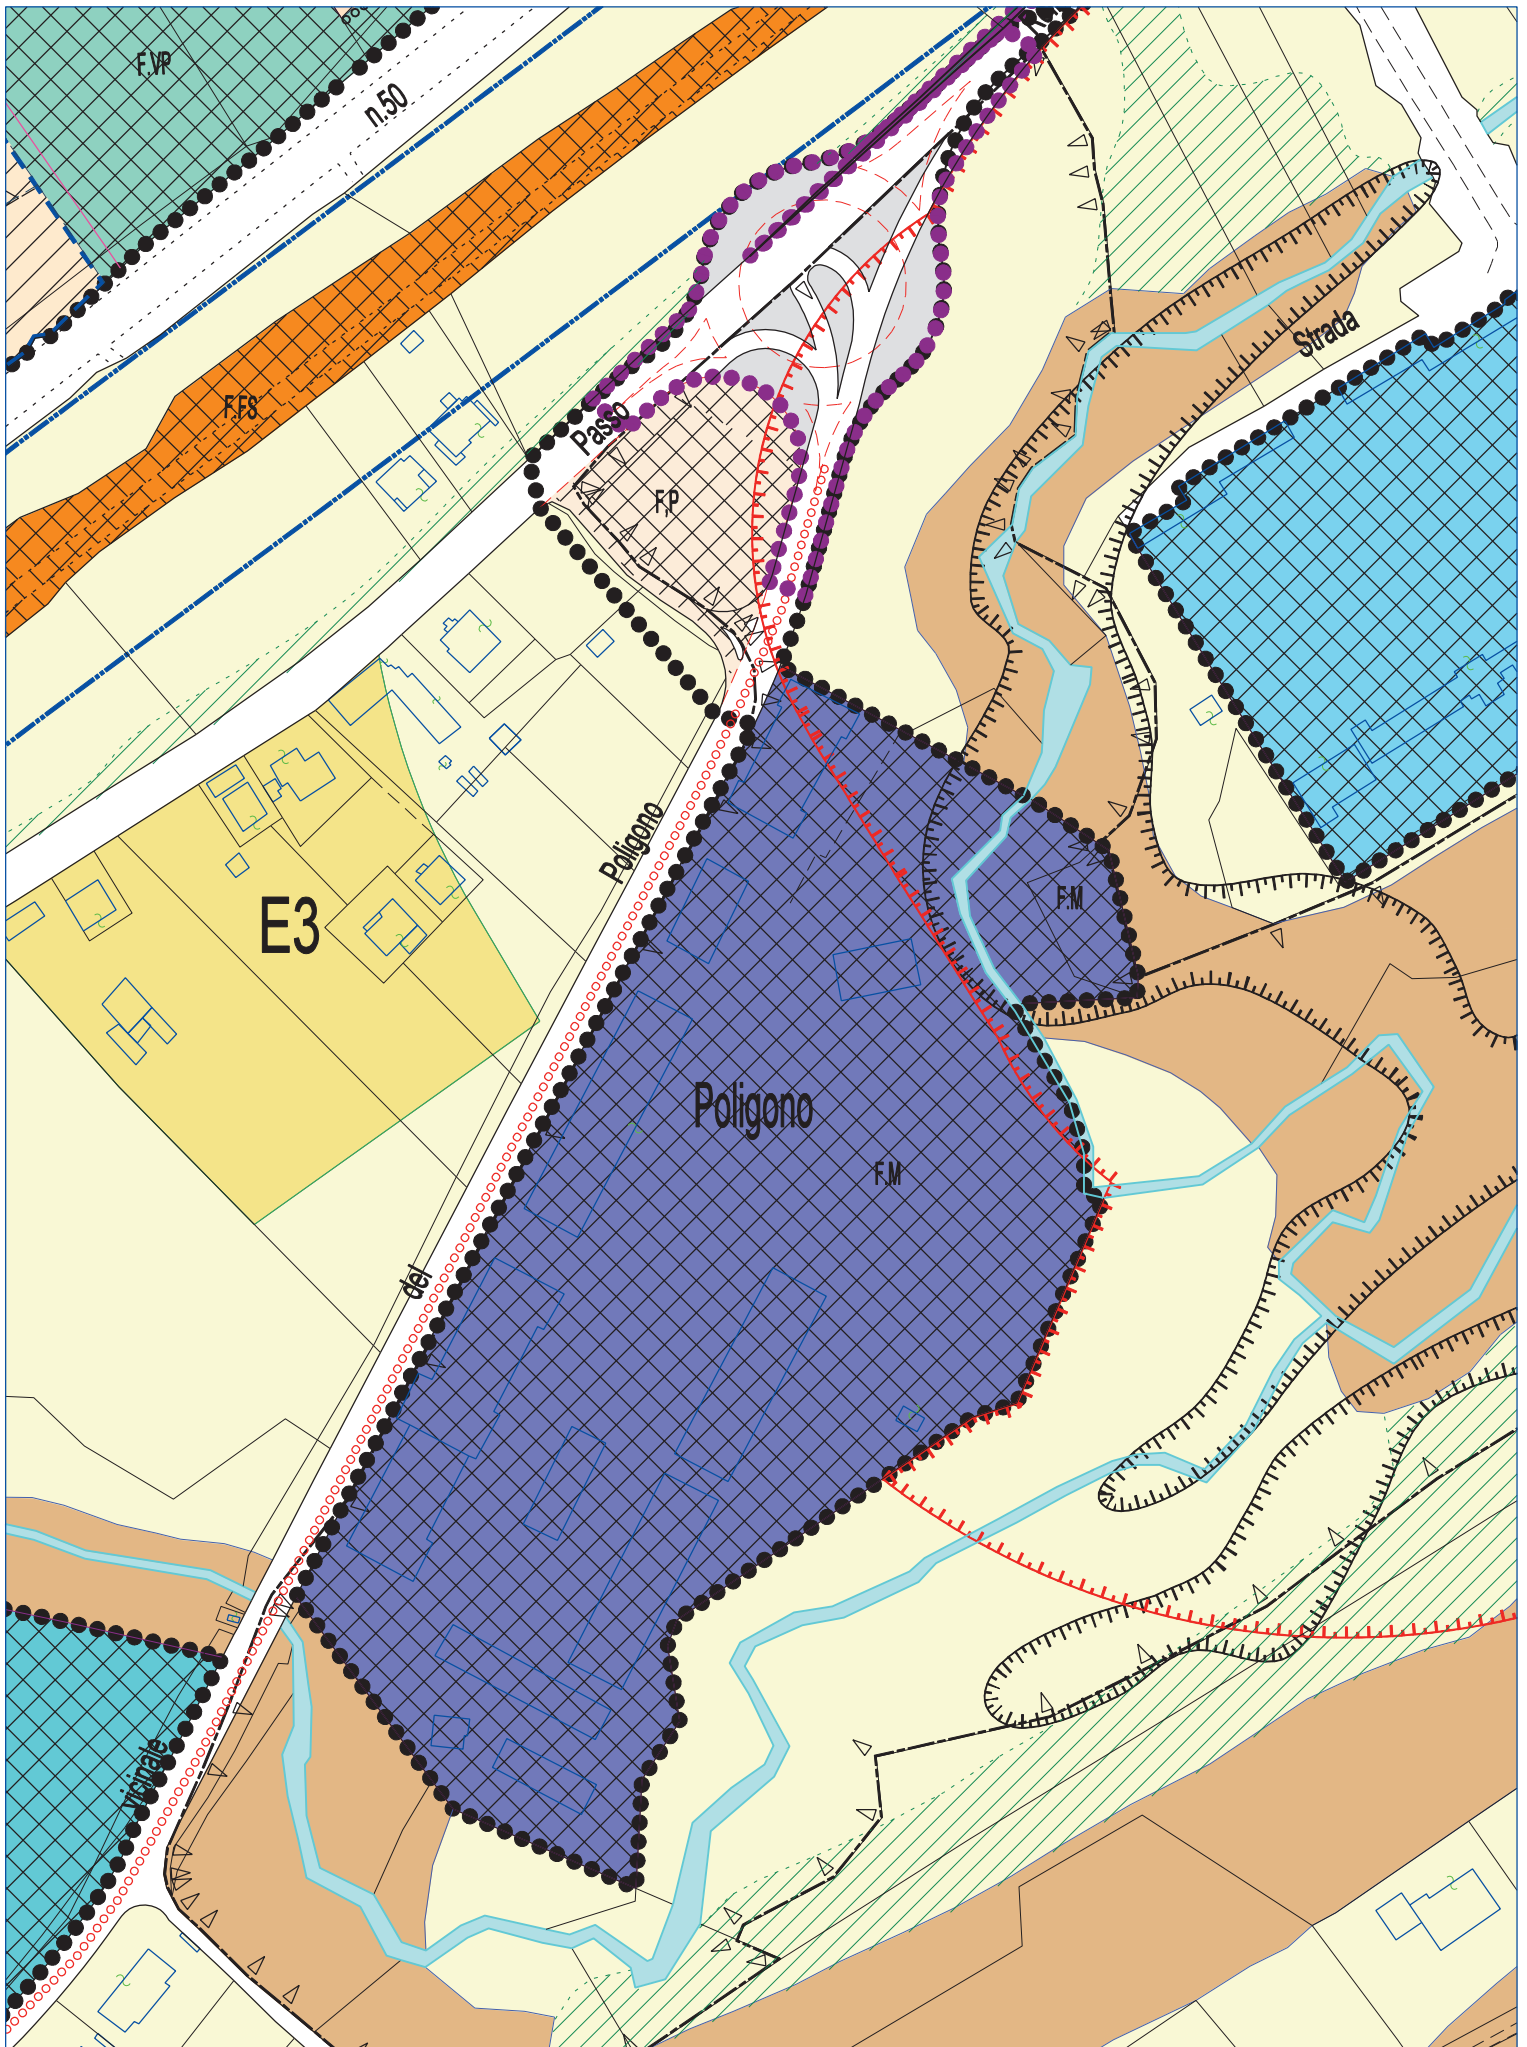

SCALA 1:2'000

50 METRI

ESTRATTO P.R.G. VIGENTE

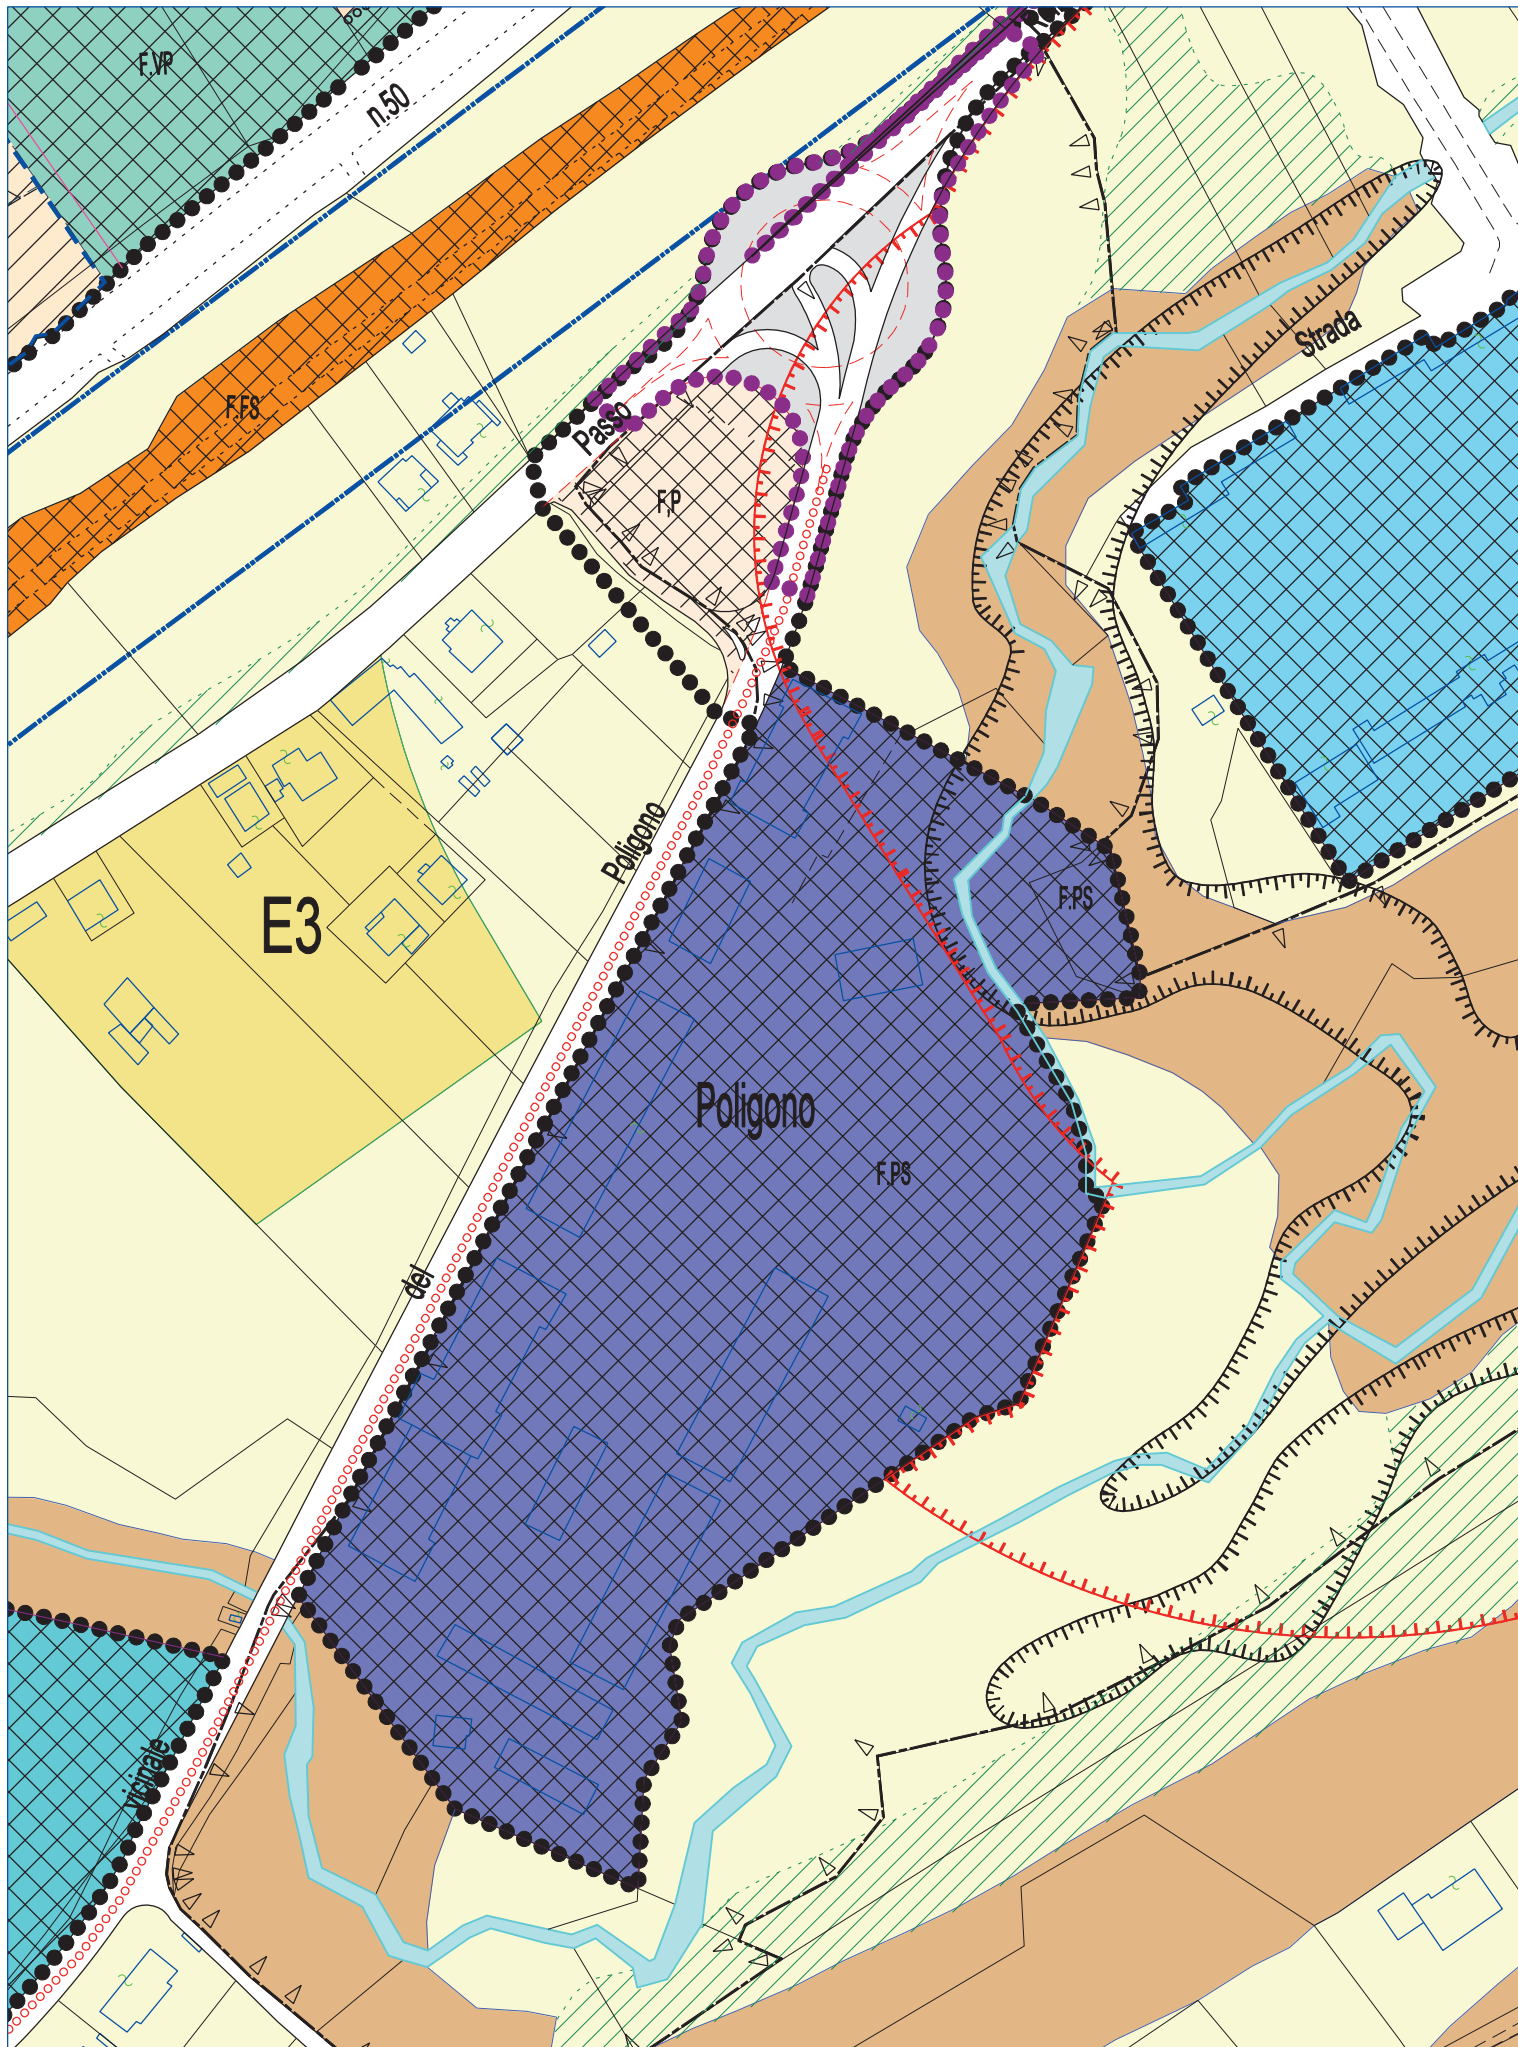

P.R.G. CON MODIFICA DESTINAZIONE URBANISTICA