


TAVOLA n. 13a-1

Base cartografica: CARTA TECNICA REGIONALE scala: 1:10000

Il Sindaco
Ermanno De Col
L'Assessore all'Urbanistica
Livio Viel
Il Direttore Generale
Silvano Borgato
Il Dirigente
Flavio Burigo

Settore Territorio - Servizi Urbanistica - Edilizia
Gruppo di Lavoro
p.e. Giuseppe Casagrande
geom. Federica Mis
p.e. Aquilino Chinazzi

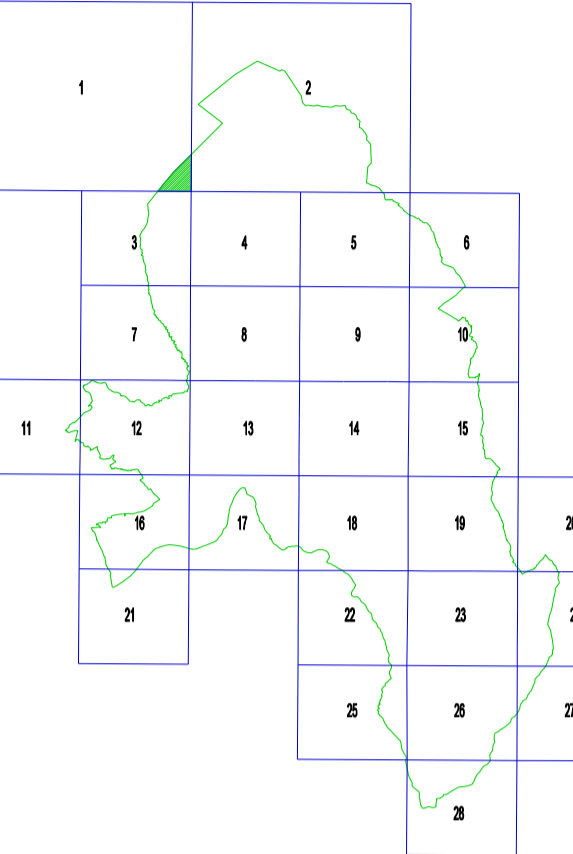

LEGENDA

ZONE TERRITORIALI OMOGENEE
ZONA OMOGENEA TIPO A, B, C, D, E, F
AZZONAMENTO
Zone Agricole: Zona E1, E1 speciale, E2, E2*, E3, E4
Zone Residenziali: ZONA C1, ZONA C2
Zone relative al Campeggio: Z.T.O. DS-C campeggio, Z.T.O. DS-V verde di servizio campeggio

Zone oggetto di pianificazione non riportate nei presenti elaborati

Varianti settoriali e pianificazione puntuale del Nevegal

VINCOLI

Passaggio, Rispetto cimiteriale, Rispetto ferroviario, Parco Didoniti Bellunesi, Zona con massima penetrazione ai fini edificatori, Rispetto impianto depurazione, Elettrodotti ad alta tensione, L. 26.6/39 n. 1497, L. 8.8/85 n. 431, Idrogeologico e forestale, Zona di pre-parco, Aeroportuale, Zona umide, Zone archeologiche, Elettrodotti a media tensione, L. 1.6/39 n. 1069, Rispetto stradale, Riserva naturale monte Favaghera, Limite quota 1300 metri, Verde privato D.VV, Limite di rispetto fluviale-idrogeologico, Siepi e alberature di confine, Orto Botanico, Demanio scabiale, Pista da fondo, Piani esecutivi, Geni recupero, Ambiti di progettazione urbanistica, Ambiti unitari di tutela, Edifici schedati con grado di protezione, Edifici non grado di protezione demolizione e ricostruzione, Limiti arretramento edifici, Rogge, Muretti in pietra da rifabbricare, Monumento, Lavinio, fono, Lavatoio, abbeveratoio, Fontana, Edoletta, Portale, Altraico, decorazione muraria, Ruota da mulino

INFORMAZIONI GENERALI

Confine Comune, Viabilità Esistente, Viabilità di Progetto, Viabilità di Progetto stralciata, Corsi d'acqua, Edifici censiti, Edifici non censiti, Skill, Seggiovie, Mappali, Servizi e Sentieri, Mappa variante CITTA' E CENTRI FRAZIONALI, Mappa variante VENEZIA, Mappa variante LUNGARDO

INTEGRAZIONI

Prescrizioni di cui alla legge 2.2.74 n° 64 art.13 contenute nel parere rilasciato dall'Ufficio Regionale del Geni Civile in data 30.7.96, Località Levegò: obbligo di bonifica dei terreni, Località Levegò: limite indicativo di ampiezzamento fabbricati, Località Lamberi: limite di ampiezzamento fabbricati di 10 mt del ciglio della scarpata, da verificare in sede esecutiva, Località Anconetta: obbligo di curare lo smaltimento delle acque, sia superficiali che sotterranee, Località Nogaredo: limite di ampiezzamento indicativo fabbricati pari all'altezza della scarpata, da verificare in sede esecutiva, Località Carenza: recepimento delle prescrizioni, VIABILITA' PROGETTATA, Limite variante PUNTUALE

Fronte Porticato - Piazzale Resistenza: nel caso di realizzazione di un portico di uso pubblico, costituito quest'ultimo con apposito atto di impegno, è ammessa la deroga relativa alle distanze minime dalle strade, dagli spazi pubblici, dai confini fondari e di zona.

