


Base cartografica: CARTA TECNICA REGIONALE scala: 1:2000


Il Sindaco
Ermano De Col
L'Assessore all'Urbanistica
Livio Viet
Il Direttore Generale
Silvano Borgato
Il Dirigente
Flavio Burgo

Settore Territorio - Servizi Urbanistica - Edilizia
Gruppo di Lavoro
p.e. Giuseppe Casagrande
geom. Federica Mia
p.e. Aquilino Chinazzi

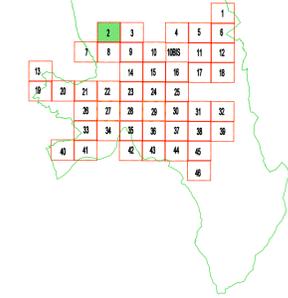

LEGGENDA

Legend containing various symbols and codes for zoning types (ZONA OMOGENEA TIPO A-F), land use (Zona Agricola, Residenziali, Produttive, Servizi, Verde), and specific regulations (VINCOLI, INFORMAZIONI GENERALI, INTEGRAZIONI).

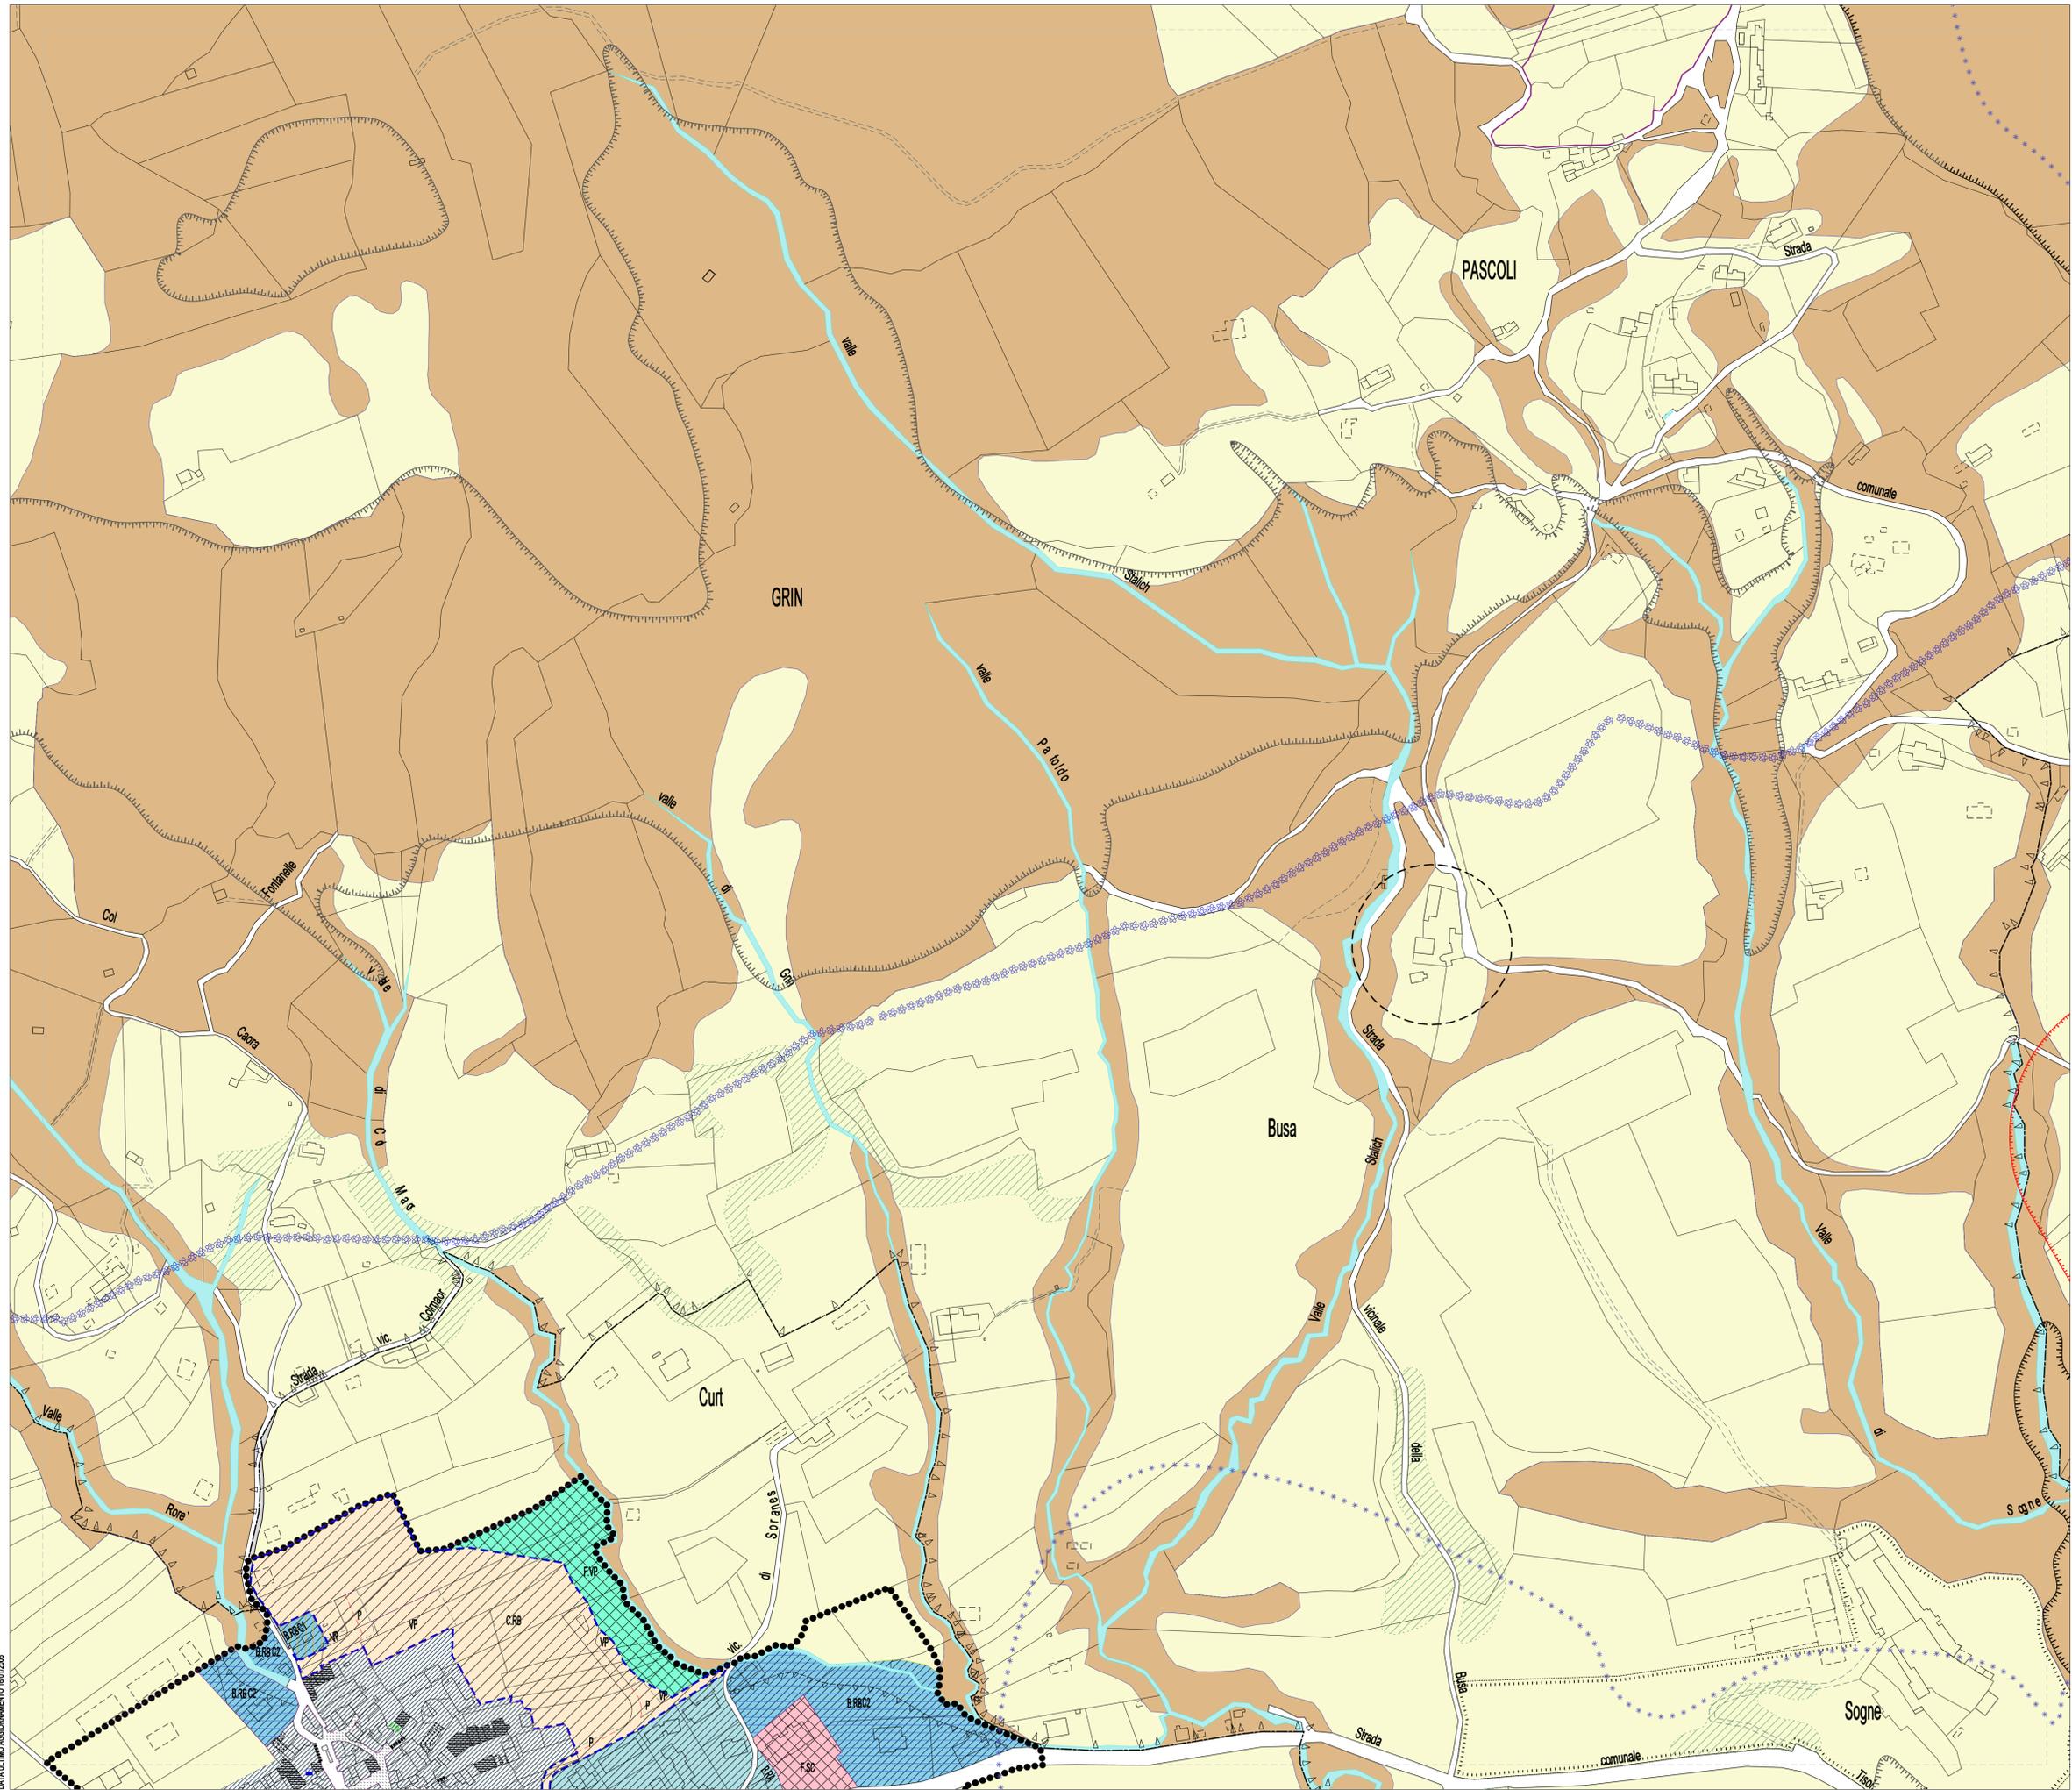

DATA ULTIMO AGGIORNAMENTO: 05/07/2008