


Base cartografica: scala: 1:2000

Il Sindaco
Ermanno De Col
L'Assessore all'Urbanistica
Livio Viel
Il Direttore Generale
Silvano Borgato
Il Dirigente
Flavio Burigo

Settore Territorio - Servizi Urbanistica - Edilizia
Gruppo di Lavoro
p.e. Giuseppe Casagrande
geom. Federica Mis
p.e. Aquilino Chinazzi

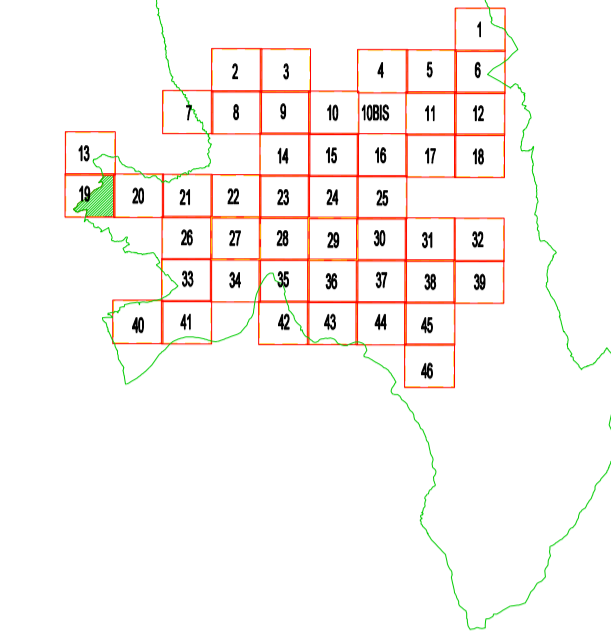

LEGENDA

Table with 6 columns: ZONA OMOGENEA TIPO A, ZONA OMOGENEA TIPO B, ZONA OMOGENEA TIPO C, ZONA OMOGENEA TIPO D, ZONA OMOGENEA TIPO E, ZONA OMOGENEA TIPO F

AZZONAMENTO

Table of land use zones: Zone Agricole (E1, E1 speciale, E2, E2*, E3, E4), Zone Residenziali (C1, C2, Spazi da riqualificare, etc.), Zone Produttive (PT, etc.), Zone per servizi (AS, SC, R, etc.), Zone di verde, gioco, sport (VP, etc.)

Prescrizioni particolari
Aree di urbanizzazione secondaria e concorno alla determinazione della volumetria complessiva
Solo destinazioni che non comportano realizzazioni volumetriche

Table of constraints (VINCOLI): Paesaggistico, Rispetto cimiteriale, Rispetto ferroviario, etc.

Table of general information (INFORMAZIONI GENERALI): Confine Comune, Viabilità Esistente, Viabilità di Progetto, etc.

Table of integrations (INTEGRAZIONI): Località Levegò, Località Lamberis, Località Nogaredo, etc.

VIABILITA' PROGETTATA
Fronte Porticato - Piazzale Resistenza: nel caso di realizzazione di un portico di uso pubblico, costituito quest'ultimo con apposito atto di impegno, è ammessa la deroga relativa alle distanze minime dalla strada, degli spazi pubblici, dai confini fondari e di zona.

