


Base cartografica: scala: 1:2000

Il Sindaco
Ermanno De Col
L'Assessore all'Urbanistica
Livio Viel
Il Direttore Generale
Silvano Borgato
Il Dirigente
Flavio Burigo

Settore Territorio - Servizi Urbanistica - Edilizia
Gruppo di Lavoro
p.e. Giuseppe Casagrande
geom. Federica Mis
p.e. Aquilino Chinazzi

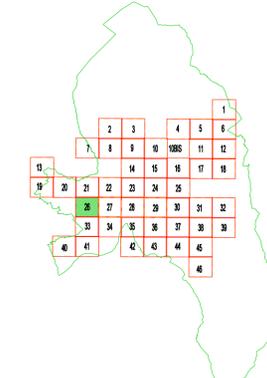

LEGENDA

LEGENDA

ZONE TERRITORIALI OMOGENEE

ZONA OMOGENEA TIPO A	ZONA OMOGENEA TIPO B	ZONA OMOGENEA TIPO C
ZONA OMOGENEA TIPO D	ZONA OMOGENEA TIPO E	ZONA OMOGENEA TIPO F

AZZONAMENTO

Zone Agricole

Zona E1	Zona E1 speciale	Zona E2	Zona E2*	Zona E3	Zona E4
---------	------------------	---------	----------	---------	---------

Zone Residenziali

ZONA C1	ZONA C2	Spazi da riqualificare
Zone di completamento	Zone di espansione	MI Residenziale Forzista

Zone Produttive

PT Produttiva e Terziaria di completamento	PT* Produttiva e Terziaria di espansione	I Attività produttive di completamento	I* Attività produttive di espansione
N Attività agroindustriali	CI Commerciale Mista	D Discoteca	
T* Zone alberghiere esistenti	ST Distributori di carburante	PT Servizi Terziari	

Zone per servizi

AS Altrazzature sociali	SC Scuole	R Istituzioni religiose	I Servizi tecnologici	M Militari
H Cimitero	P Parcheggio	H Ospedale	PP Altrazzature di Preaparo	AE Campo aereo di linea
PS Pubblici servizi	FR Ferrovie	S Altrazzature di interscambio	C Ritugi per cani	

Zone di verde, gioco, sport

VP Verde pubblico attrezzato	VI Impianti sportivi	W Verde privato	PA Parco ambientale	SV Sportelli viaggianti
------------------------------	----------------------	-----------------	---------------------	-------------------------

Prescrizioni particolari

Area di urbanizzazione secondaria e concorno alla determinazione della volumetria complessiva	Solo destinazioni che non comportano realizzazioni volumetriche
---	---

VINCOLI

Paesaggistico	L. 20.6.30 n. 1467	L. 1.6.30 n. 1095
Rispetto cimiteriale	L. 8.8.35 n. 431	Rispetto stradale
Rispetto ferroviario	Idrologico e forestale	Riserva naturale monte Favaghera
Parco Dolomiti Bellunesi	Zone di pre-parco Anepocortale	Limite quota 1300 mtm
Zone con massima permeabilità ai fini edificatori	Zone umide	Verde privato D.I.V.
Rispetto impianto depurazione	Zone archeologiche	Limite di rispetto fuvalidogeologico
Rispetto all'alta tensione	Elettrodotti a media tensione	Siepi e alberature di confine
1-Orinale M Favaghera	11-Prato umido di Tovera	Otto Botanico
2-Valle di S. Marziano	12-Prato umido di Pira Mat	Demanio scabale
3-Torbole di C. Neveola	13-L. 137	Patte da fondo
4-Zona umida di Col	14-La Foma dell'Arco	
5-Spazio di Socchiera	15-Rua dell'Arco	
6-Torbole di Socchiera	16-Prati scomiali del M. Teme	
7-Bosco della China	17-Col Cavillo-Boca di Roap	
8-S. Torbole di Roap	18-Torbole di Roap	
9-Torbole di Arcole	19-Prati ardi-Pra de Santi	
10-La Cella dell'Arco		

INFORMAZIONI GENERALI

Confine Comune	Viabilità Esistente	Viabilità di Progetto	Viabilità di Progetto stralciata
Coni d'acqua	Edifici censiti	Percorsi pedonali	Pista ciclabile Belluno - S. Fermo
Mappali, Servizi e Servizi	Edifici non censiti	Skilli	Seggiovie
●●●●●●●●●● Limite variante CITTÀ E CENTRI FRAZIONALI	●●●●●●●●●● Limite variante AREE DISMESSE		
●●●●●●●●●● Limite variante VENEZIA	●●●●●●●●●● Limite variante LUNGARDO		


INTEGRAZIONI

Prescrizioni di cui alla legge 2.2.74 n° 64 art.13 contenute nel parere rilasciato dall'Ufficio Regionale dei Geni Civili in data 30.7.96

Località Levegò: obbligo di bonifica dei terreni	Località Levegò: limite indicativo di arretramento fabbricati
Località Lambis: limite di arretramento fabbricati di 10 ml dal ciglio della scarpata, da verificare in sede esecutiva	Località Anzoceto: obbligo di curare lo smaltimento delle acque, sia superficiali che sotterranee.
Località Nogara: limite di arretramento indicativo fabbricati pari all'altezza della scarpata, da verificare in sede esecutiva	Località Casera: recepimento delle prescrizioni.

VIABILITÀ PROGETTATA

Fronte Portico - Piazzale Resistenza: nel caso di realizzazione di un portico di uso pubblico, costituito quest'ultimo con apposito atto di impegno, è ammessa la deroga relative alle distanze minime dalla strada, degli spazi pubblici, dai confini fondari e di zona.

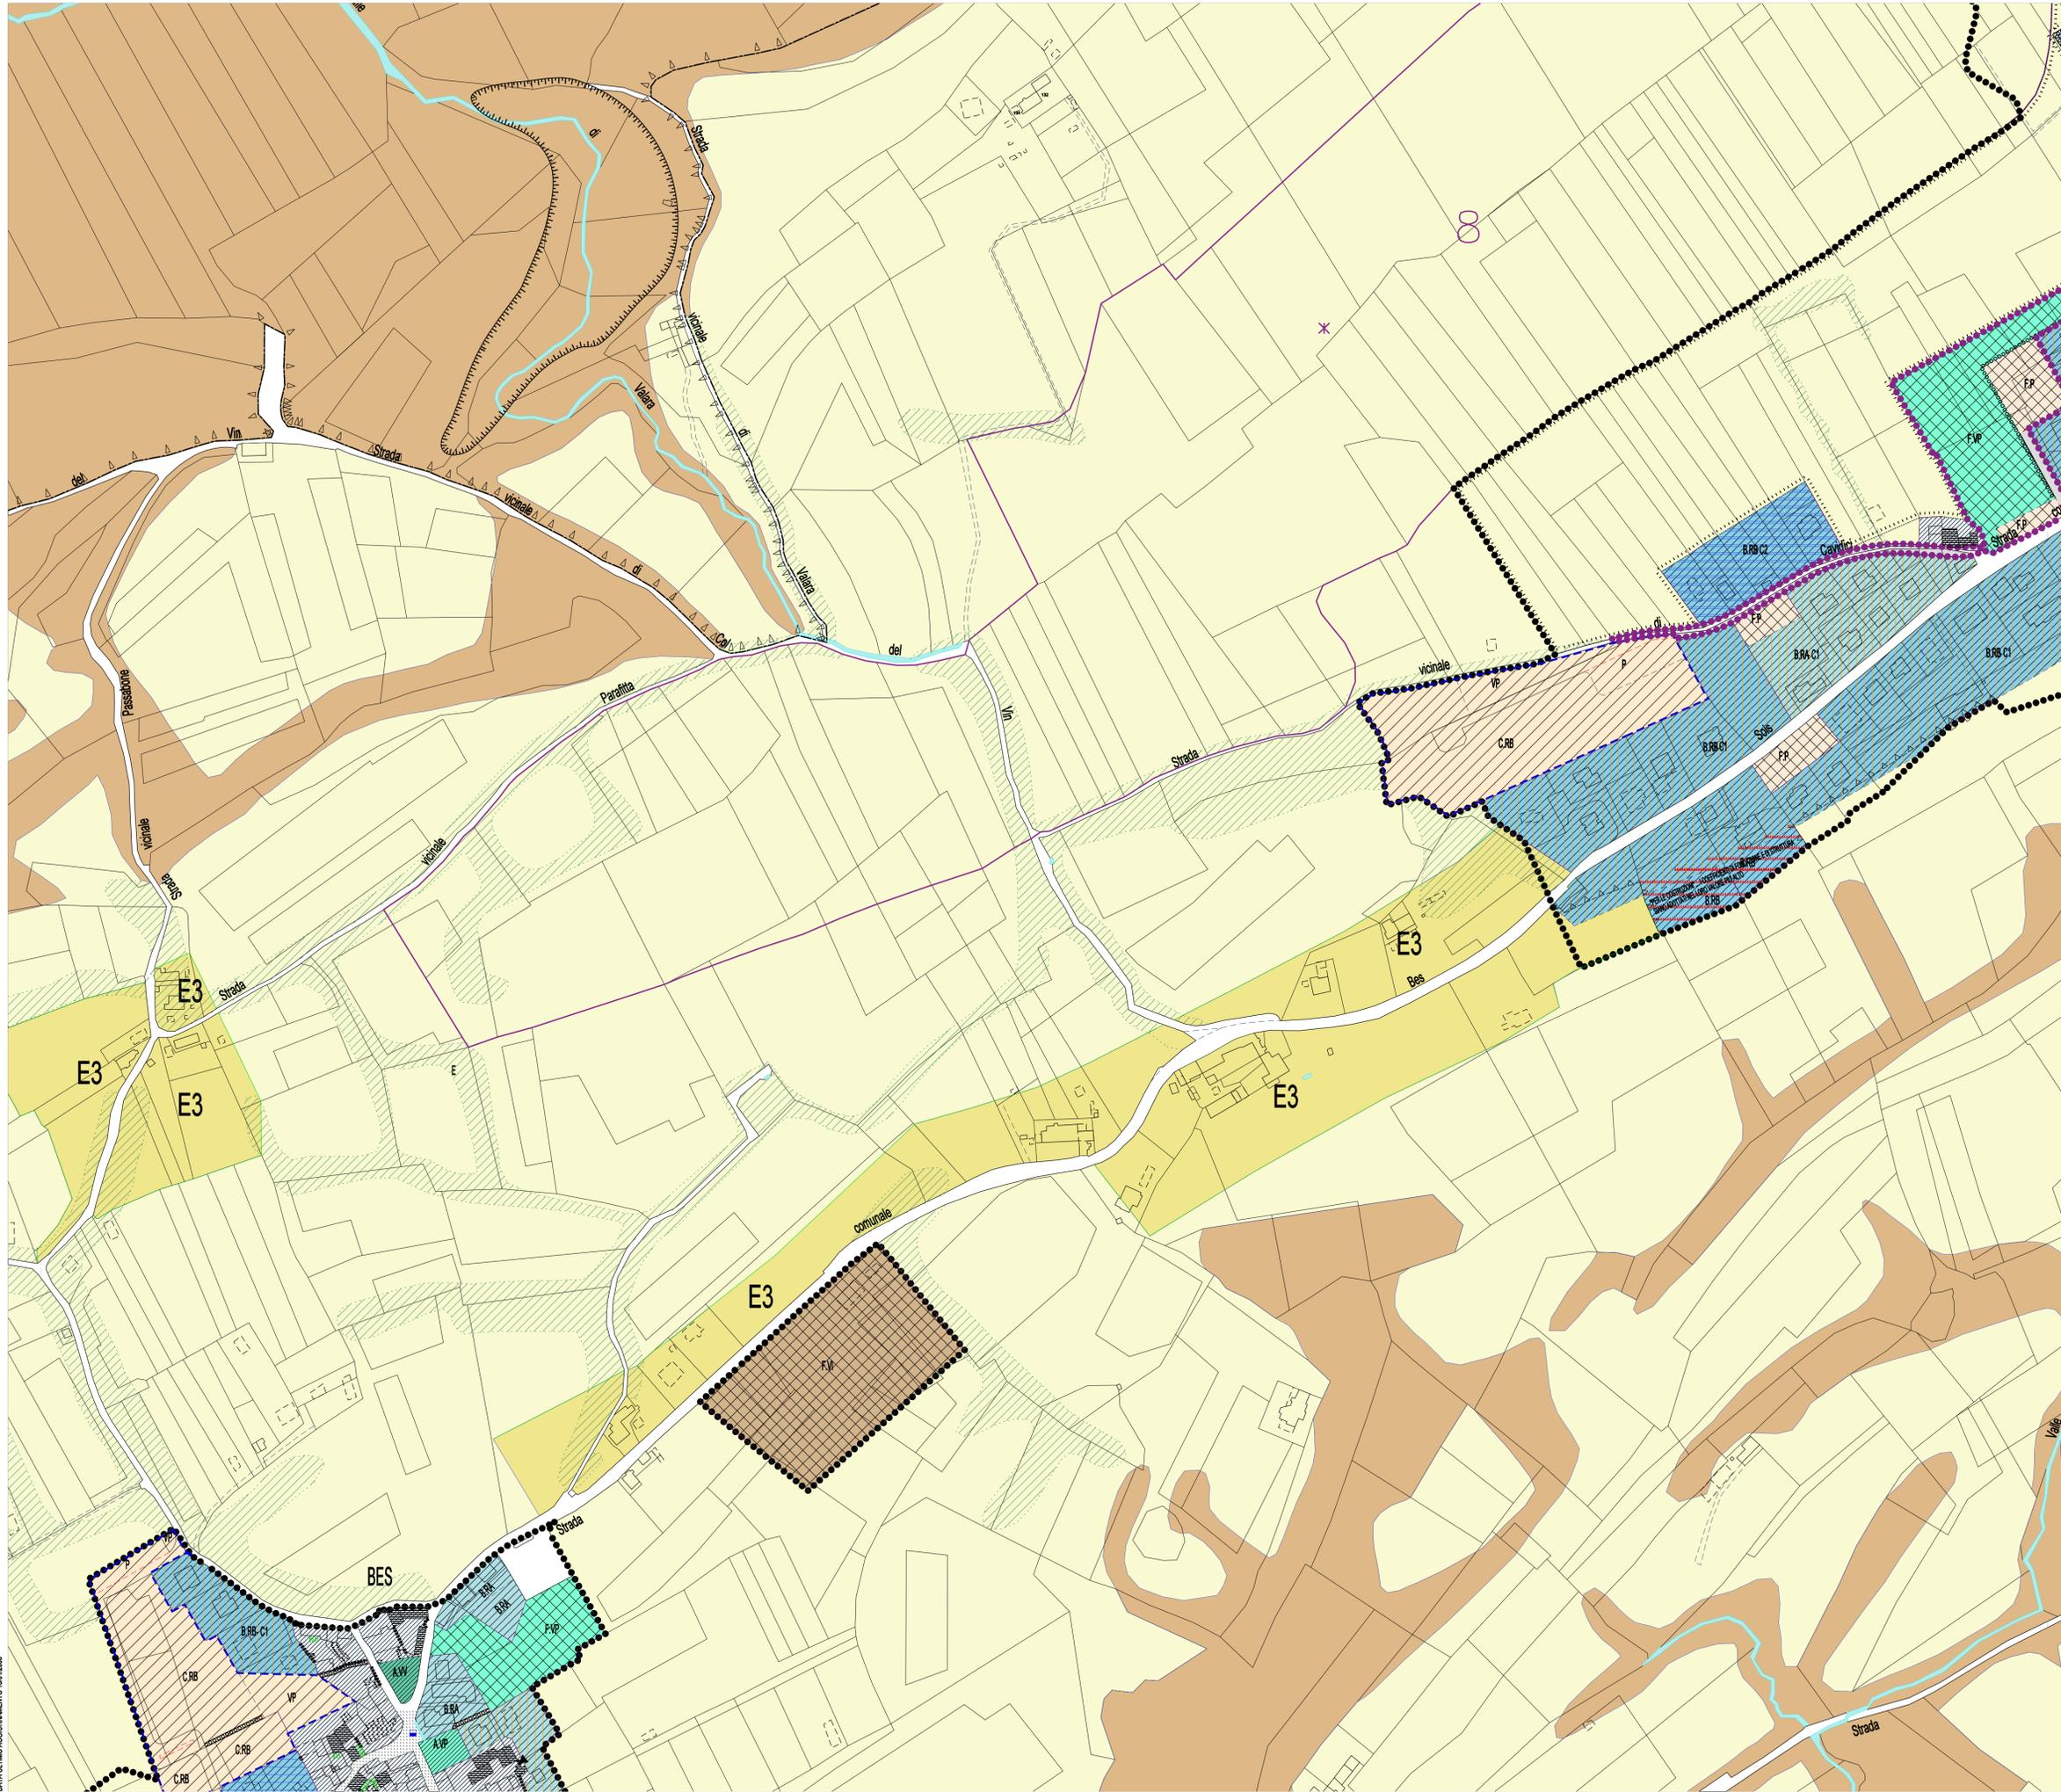

DATA ULTIMO AGGIORNAMENTO 16/07/2006