



LEGENDA

Table with 6 columns: ZONA OMOGENEA TIPO A, ZONA OMOGENEA TIPO B, ZONA OMOGENEA TIPO C, ZONA OMOGENEA TIPO D, ZONA OMOGENEA TIPO E, ZONA OMOGENEA TIPO F

AZZONAMENTO

Table with 4 columns: Zone Agricole (E1, E1 speciale, E2, E2*, E3, E4), Zone Residenziali (C1, C2), Zone Produttive (PT, PT*, I, I*), Zone per servizi (AS, SC, R, I, M, H, P, H, PS, RS, F, S, C), Zone di verde, gioco, sport (VP, VI, W, PA, SI)

Prescrizioni particolari

Table with 2 columns: Aree di urbanizzazione secondaria e concorno alla determinazione della volumetria complessiva, Solo destinazioni che non comportano realizzazioni volumetriche

VINCOLI


Table with 3 columns: Paesaggistico, Rispetto cimiteriale, Rispetto ferroviario, Parco Dolomiti Bellunesi, Rispetto impianto depurazione, Elettrodotti ad alta tensione, Piani esecutivi, Edifici schedati con grado di protezione, Edifici con grado di protezione demolizione e ricostruzione, Limiti di protezione edilizia, Limiti di protezione urbanistica, Ambiti unitari di tutela

INFORMAZIONI GENERALI

Table with 2 columns: Confine Comune, Viabilità Esistente, Viabilità di Progetto, Viabilità di Progetto stratificata, Coni d'acqua, Edifici censiti, Percorsi pedonali, Pista ciclabile Belluno - S. Fermo, Mappati, Servizi e Servizi, Edifici non censiti, Skill, Seggiovie

INTEGRAZIONI

Table with 2 columns: Prescrizioni di cui alla legge 2.274 n° 64 art.13 contenute nel parere rilasciato dall'Ufficio Regionale dei Geni Civili in data 30.7.96, Località Levegò: obbligo di bonifica dei terreni, Località Levegò: limite indicativo di arretramento fabbricati, Località Lambio: limite di arretramento fabbricati di 10 ml dal ciglio della scarpata, da verificare in sede esecutiva, Località Ancozetta: obbligo di curare lo smaltimento delle acque, sia superficiali che sotterranee, Località Nogarò: limite di arretramento indicativo fabbricati pari all'altezza della scarpata, da verificare in sede esecutiva, Località Caorera: recepimento delle prescrizioni, VIABILITÀ PROGETTATA, Fronte Porticato - Piazzale Resistenza: nel caso di realizzazione di un portico di uso pubblico, costituito quest'ultimo con apposito atto di impegno, è ammessa la deroga relativa alle distanze minime dalla strada, degli spazi pubblici, dai centri fondari e di zona, Località San gervasio: Limite Variante FIO 2 - N.T.A. Integrative, PC Parci Commerciali art. 10 L.R. 15/2004

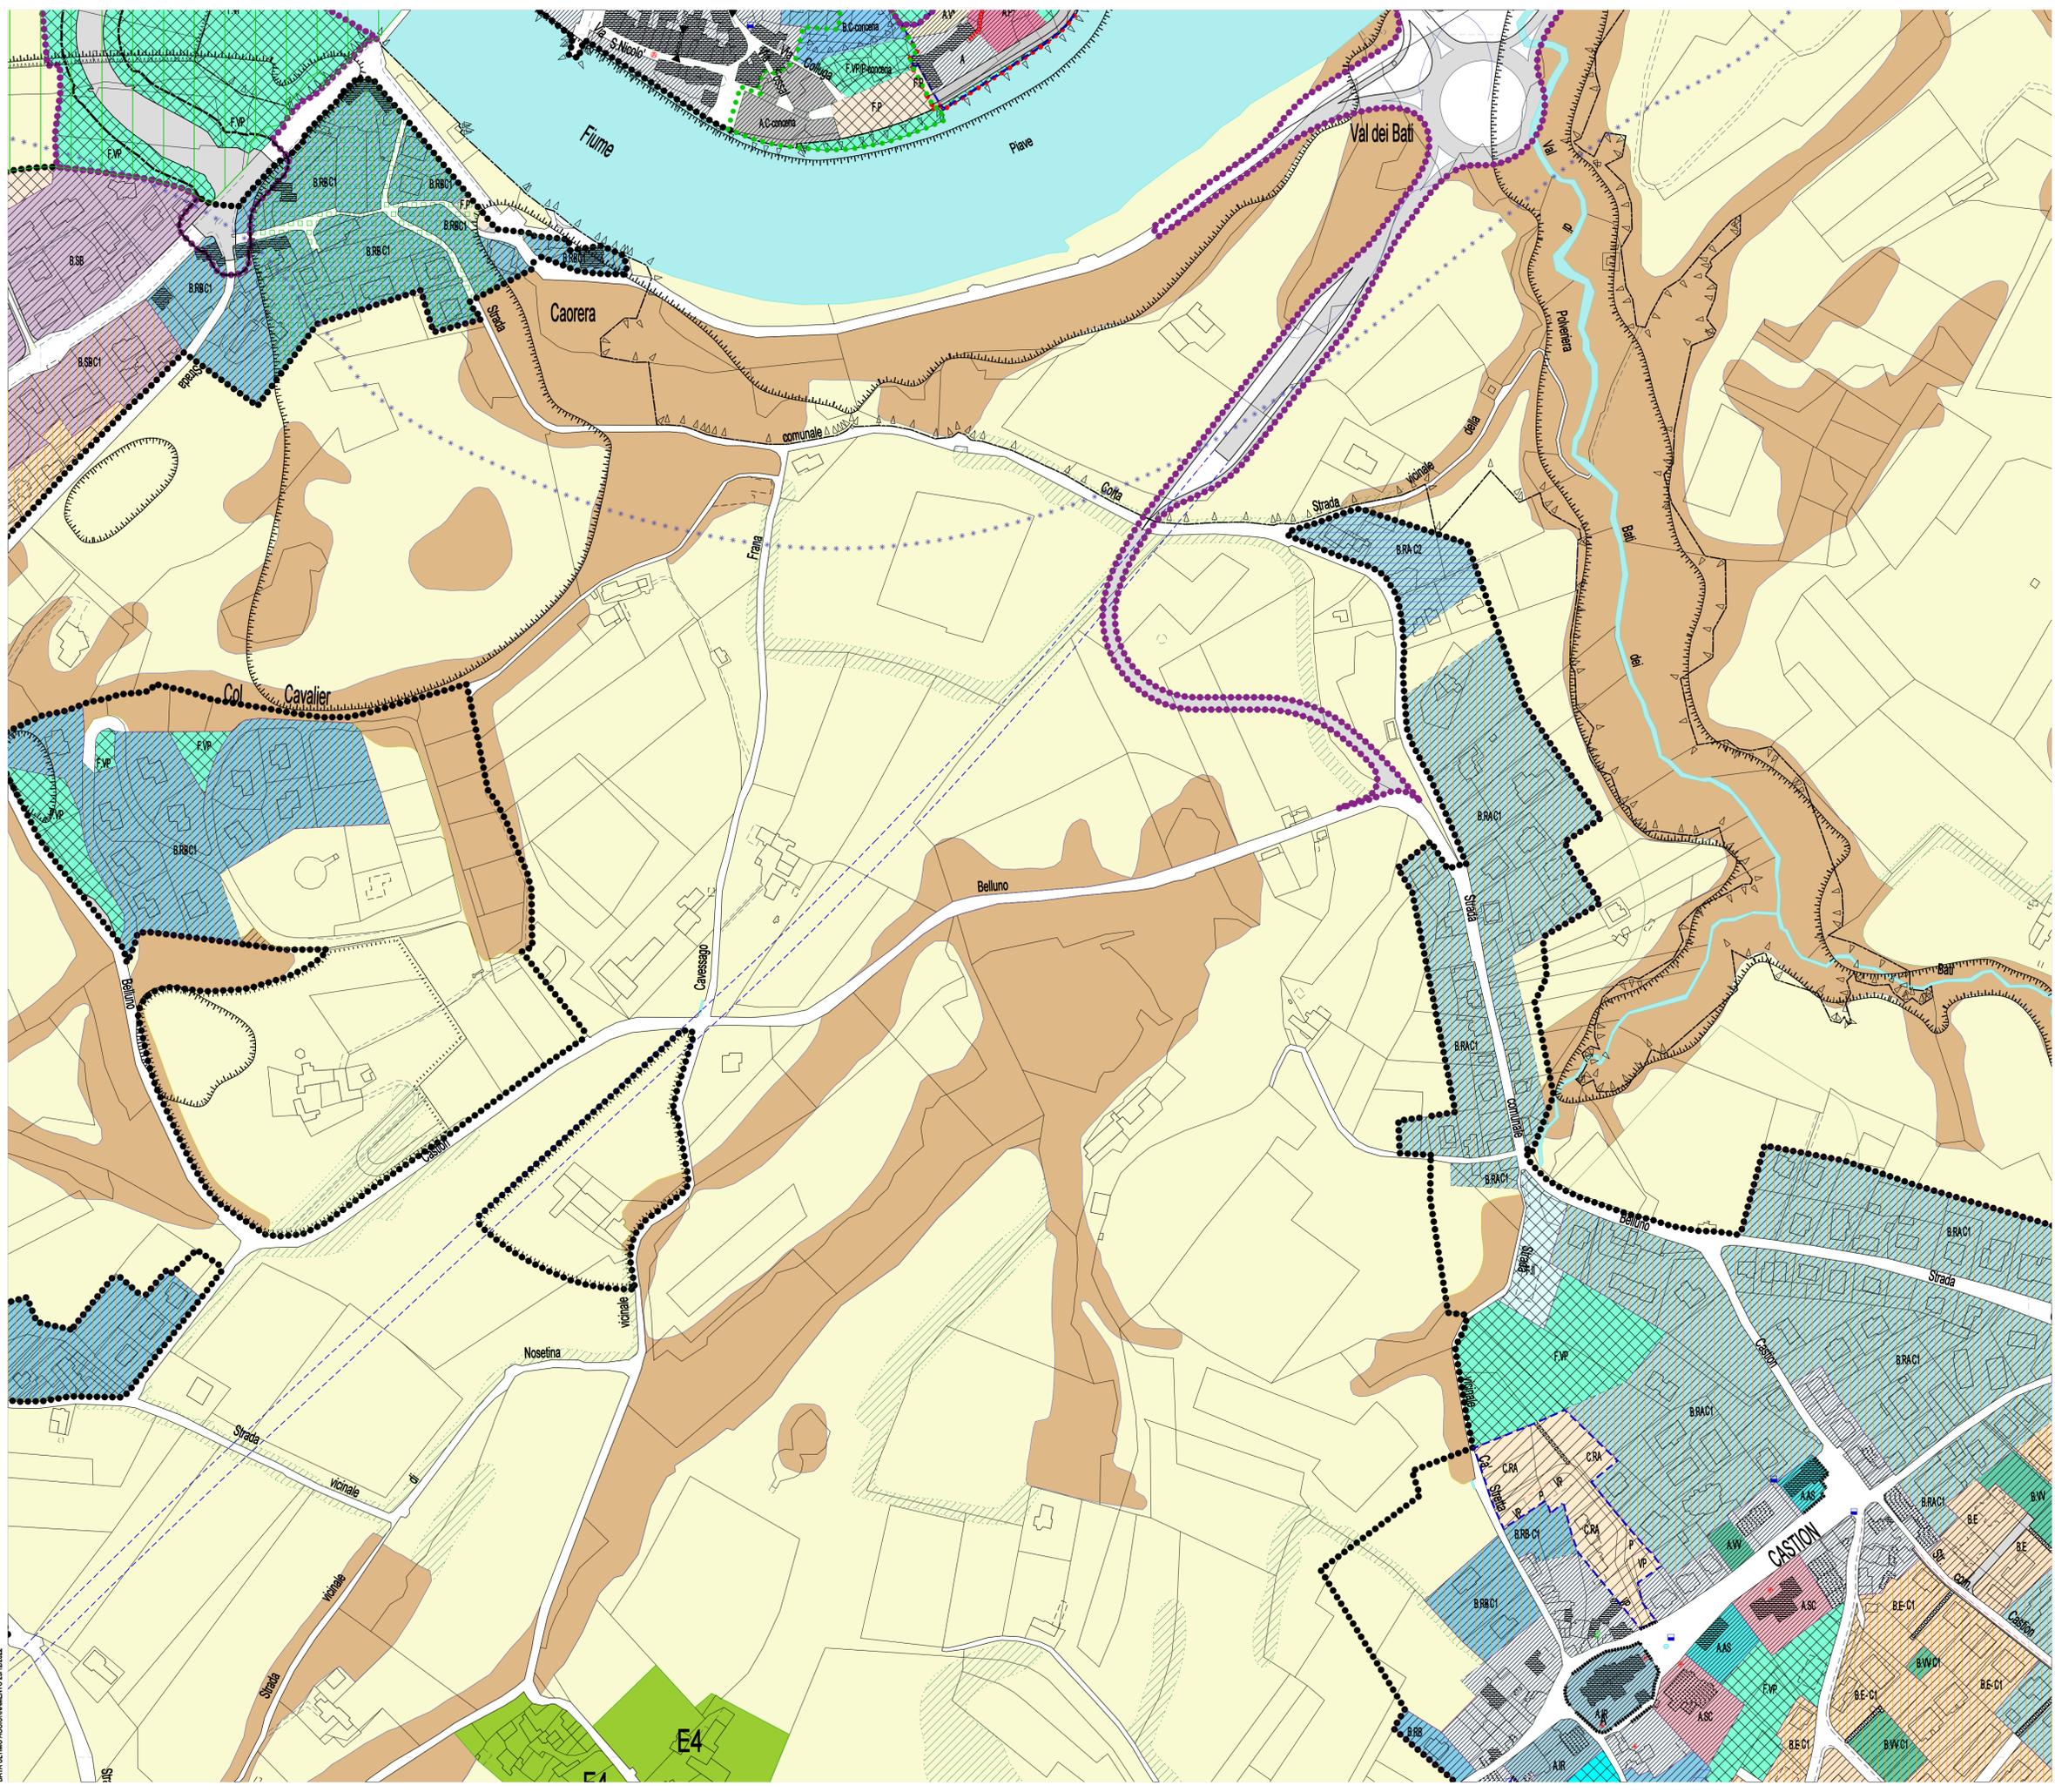

DATA ULTIMO AGGIORNAMENTO 20/02/2022