


TAVOLA n. 13a-4

Base cartografica: CARTA TECNICA REGIONALE scala: 1:5000

Il Sindaco
Ermanno De Col
L'Assessore all'Urbanistica
Livio Viet
Il Direttore Generale
Silvano Borgato
Il Dirigente
Flavio Burigo

Settore Territorio - Servizi Urbanistica - Edilizia
Gruppo di Lavoro
p.e. Giuseppe Casagrande
geom. Federica Mia
p.e. Aquilino Chinazzi

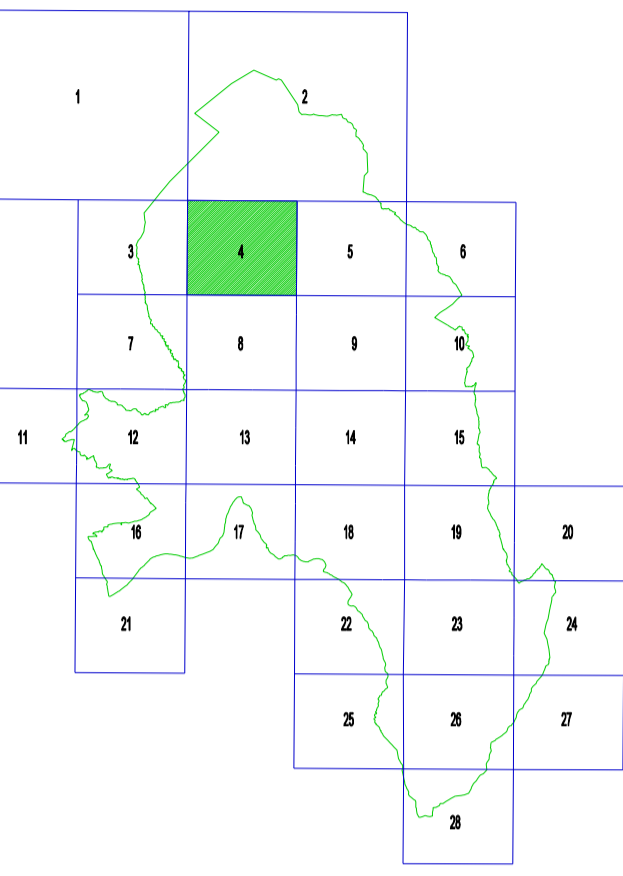

LEGENDA

ZONE TERRITORIALI OMOGENEE
AZZONAMENTO
Zone Agricole
Zone Residenziali
Zone relative al Campeggio

Zone oggetto di pianificazione non riportate nei presenti elaborati

VINCOLI
Paesaggistico
Rispetto cimiteriale
Rispetto ferroviario
Percorso Dolomiti Bellunesi
Zone con massima penalità
Rispetto impianto depurazione
Elettrodotti ad alta tensione

INFORMAZIONI GENERALI
Confine Comune
Corsi d'acqua
Mappali, Servizi e Sentieri

INTEGRAZIONI
Località Levegò: obbligo di bonifica dei terreni
Località Lambio: limite di arretramento fabbricati di 10 ml
Località Nogara: limite di arretramento fabbricati per all'altezza della scarpata



DATA ULTIMO AGGIORNAMENTO 06/07/2008