

TAVOLA n. 13a-7

Base cartografica: **scala: 1:5000**  
CARTA TECNICA REGIONALE


**Il Sindaco**  
Ermanno De Col

**L'Assessore all'Urbanistica**  
Livio Viel

**Il Direttore Generale**  
Silvano Borgato

**Il Dirigente**  
Flavio Burigo

Settore Territorio - Servizi Urbanistica - Edilizia  
Gruppo di Lavoro  
p.e. Giuseppe Casagrande  
geom. Federica Mia  
p.e. Aquilino Chinazzi

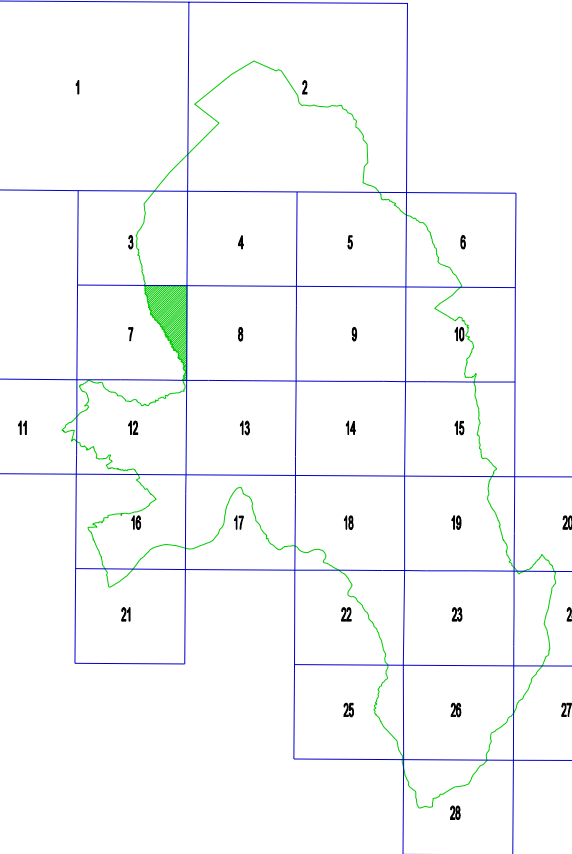

**LEGENDA**

**ZONE TERRITORIALI OMOGENEE**


**AZZONAMENTO**

**Zone Agricole**

--	--	--	--	--	--

**Zone Residenziali**

--	--

**Zone relative al Campeggio**

--	--

**Zone oggetto di pianificazione non riportata nei presenti elaborati**

**VINCOLI**


**INFORMAZIONI GENERALI**


**INTEGRAZIONI**

Prescrizioni di cui alla legge 2.2.74 n° 64 art.13 contenute nel parere rilasciato dall'Ufficio Regionale dei Geni Civili in data 30.7.96


**VIAIBILITA' PROGETTATA**

Fronte Porticato - Piazza Resistenza: nel caso di realizzazione di un portico di uso pubblico, costituito quest'ultimo con apposito atto di impegno, è ammessa la deroga relativa alle distanze minime dalla strada, degli spazi pubblici, dai confini fondari e di zona.

