


TAVOLA n. 13a-8

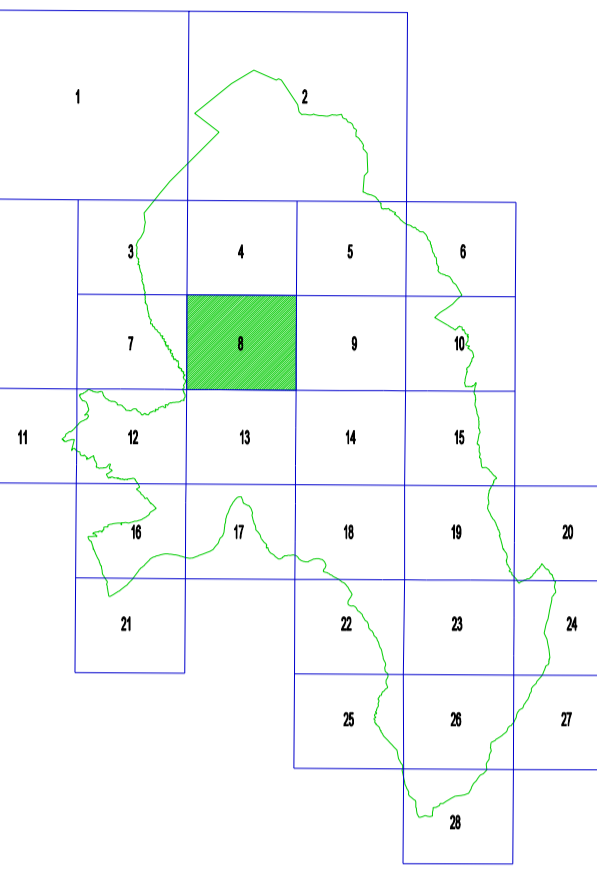

Base cartografica: CARTA TECNICA REGIONALE scala: 1:5000

Il Sindaco
Ermanno De Col
L'Assessore all'Urbanistica
Livio Viet
Il Direttore Generale
Silvano Borgato
Il Dirigente
Flavio Burigo

Settore Territorio - Servizi Urbanistica - Edilizia
Gruppo di Lavoro
p.e. Giuseppe Casagrande
geom. Federica Mia
p.e. Aquilino Chinazzi

LEGGENDA

ZONE TERRITORIALI OMOGENEE

- ZONA OMOGENEA TIPO A, ZONA OMOGENEA TIPO B, ZONA OMOGENEA TIPO C, ZONA OMOGENEA TIPO D, ZONA OMOGENEA TIPO E, ZONA OMOGENEA TIPO F

AZZONAMENTO

- Zone Agricole: Zona E1, Zona E1 speciale, Zona E2, Zona E2*, Zona E3, Zona E4
Zone Residenziali: ZONA C1, ZONA C2
Zone relative al Campeggio: Z.T.O. D3-C campeggio, Z.T.O. D3-V verde di servizio campeggio

Zone oggetto di pianificazione non riportate nei presenti elaborati

- Varianti settoriali e pianificazione puntuale del Nevegal

VINCOLI

- Paesaggistico, Rispetto dimittente, Rispetto ferroviario, Parco Dolomiti Bellunesi, Zone con massime penalti ai fini edilifici, Rispetto impianto depurazione, Elettrodotti ad alta tensione, L. 29.6/39 n. 1487, L. 8.8/85 n. 431, Idrogeologico e forestale, Zona di pre-parco, Aeroportuale, Zona umida, Zone archeologiche, Elettrodotti a media tensione, L. 1.6/39 n. 1089, Rispetto stradale, Riserva naturale monte Favaghera, Limite quota 1300 metri, Verde privato D.IV, Limite di rispetto fluviale/idrogeologico, Siepi e alberature di confine, Orto Botanico, Demanio scabibile, Pista da fondo, Ambiti unitari di tutela

- Edifici schedati con grado di protezione, Edifici con grado di protezione demolizione e ricostruzione, Limiti arretramento edifici, Lamin, forno, Lavatoio, abbeveratoio, Fontana, Edicola, Portale, Affresco, decorazione muraria, Monumento, Ruota da mulino

INFORMAZIONI GENERALI

- Confine Comune, Corsi d'acqua, Mappali, Servizi e Sentieri, Viabilità Esistente, Viabilità di Progetto, Viabilità di Progetto stralciata, Edifici onesti, Percorsi pedonali, Pista ciclabile Belluno - S. Fermo, Edifici non onesti, Skitt, Seggiovie

INTEGRAZIONI

- Località Levegò: obbligo di bonifica dei terreni, Località Levegò: limite indicativo di arretramento fabbricati, Località Lambio: limite di arretramento fabbricati di 10 ml dal ciglio della scarpata, da verificare in sede esecutiva, Località Anconetta: obbligo di curare lo smaltimento delle acque, sia superficiali che sotterranee, Località Nogara: limite di arretramento fabbricati per all'altezza della scarpata, da verificare in sede esecutiva, Località Casera: recepimento delle prescrizioni, VIABILITA' PROGETTATA, Fronte Porticato - Piazzale Resistenza: nel caso di realizzazione di un portico di uso pubblico, costituito quest'ultimo con apposito atto di impegno, è ammessa la deroga relativa alle distanze minime dalla strada, degli spazi pubblici, dai confini fondiari e di zona.

