

TAVOLA n. 13a-11

Base cartografica: **scala: 1:5000**
 CARTA TECNICA REGIONALE


Il Sindaco
 Ermanno De Col

L'Assessore all'Urbanistica
 Livio Viel

Il Direttore Generale
 Silvano Borgato

Il Dirigente
 Flavio Burigo

Settore Territorio - Servizi Urbanistica - Edilizia
 Gruppo di Lavoro
 p.e. Giuseppe Casagrande
 geom. Federica Mia
 p.e. Aquilino Chinazzi

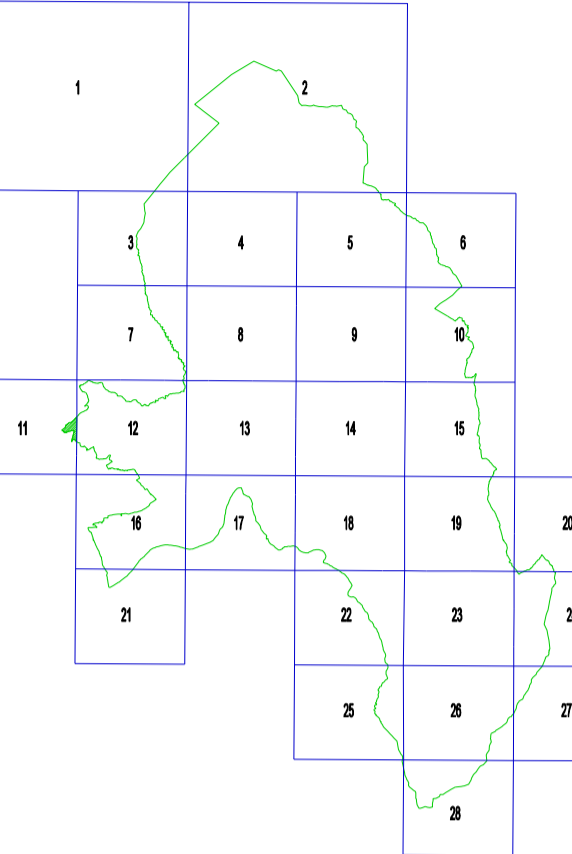

LEGENDA

ZONE TERRITORIALI OMOGENEE

AZZONAMENTO

Zone Agricole

--	--	--	--	--	--

Zone Residenziali

--	--

Zone relative al Campeggio

--	--

Zone oggetto di pianificazione non riportata nei presenti elaborati

Varianti settoriali e pianificazione puntuale del Nevegal

VINCOLI

INFORMAZIONI GENERALI

INTEGRAZIONI

Prescrizioni di cui alla legge 2.274 n° 64 art.13 contenute nel parere rilasciato dall'Ufficio Regionale dei Geni Civili in data 30.7.96

Fronte Porticato - Piazza Resistenza: nel caso di realizzazione di un portico di uso pubblico, costituito quest'ultimo con apposito atto di impegno, è ammessa la deroga relativa alle distanze minime dalla strada, dagli spazi pubblici, dai confini fondari e di zona.

