


TAVOLA n. 13a-13

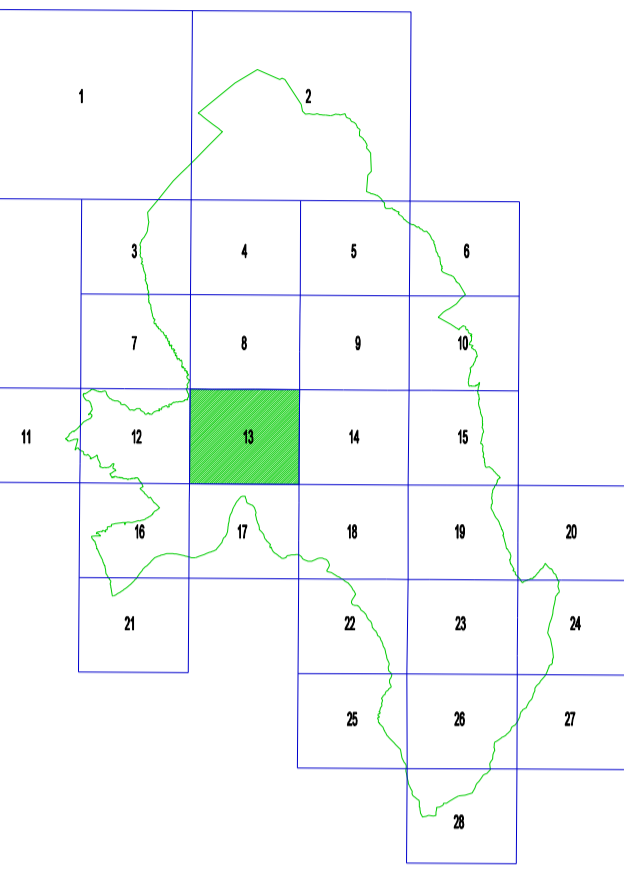

Base cartografica: CARTA TECNICA REGIONALE scala: 1:5000

Il Sindaco Antonio Prade
L'Assessore all'Urbanistica Paolo Gamba
Il Direttore Generale Antonio Lonigro
Il Dirigente Pierdomenico Gnes

Settore Territorio e Urbanistica - Servizio Urbanistica
Gruppo di Lavoro
p.e. Giuseppe Casagrande
geom. Federica Mis
p.e. Aquilino Chinazzi
arch. Katia Piccin

LEGENDA

LEGENDA
ZONE TERRITORIALI OMOGENEE
AZZONAMENTO
Zone Agricole
Zone Residenziali
Zone relative al Campeggio

Zone oggetto di pianificazione non riportate nei presenti elaborati
Varianti settoriali e pianificazione puntuale del Nevegal

VINCOLI
Passaggio
Rispetto cimiteriale
Rispetto ferroviario
Percorso Doloriti Bellunesi
Zone con massima penetrazione ai fini edificatori
Rispetto impianto depurazione
Elettrodotti ad alta tensione

INFORMAZIONI GENERALI
Confine Comune
Corsi d'acqua
Mappali, Servizi e Sentieri

INTEGRAZIONI
Prescrizioni di cui alla legge 2.2.74 n° 64 art.13 contenute nel parere rilasciato dall'Ufficio Regionale del Geni Civile in data 30.7.96
Località Levegò: obbligo di bonifica dei terreni
Località Lamberi: limite di ampiezza fabbricati di 10 mt dal ciglio della scarpata, da verificare in sede esecutiva

