


TAVOLA n. 13a-22

Base cartografica: CARTA TECNICA REGIONALE scala: 1:5000

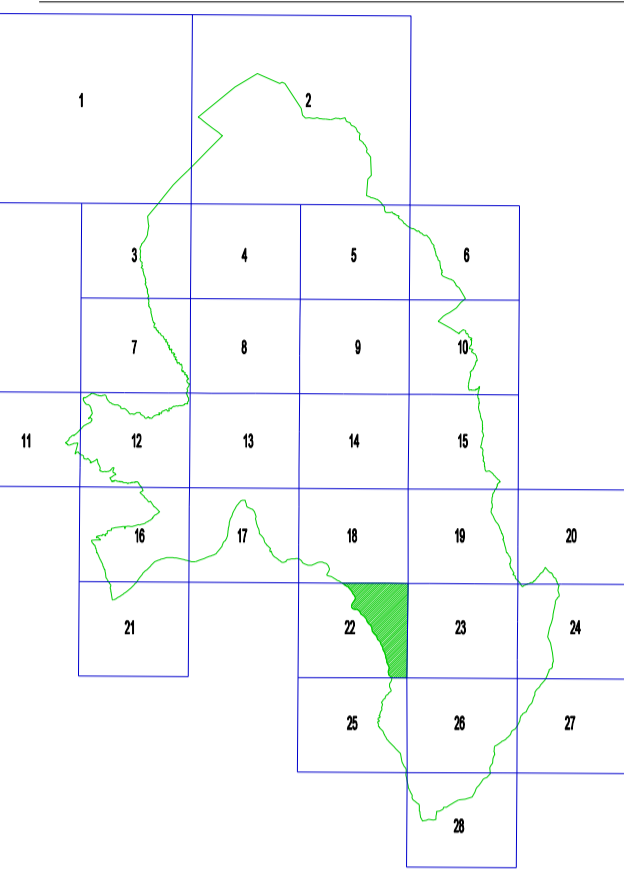

LEGENDA

ZONE TERRITORIALI OMOGENEE

ZONA OMOGENEA TIPO A, ZONA OMOGENEA TIPO B, ZONA OMOGENEA TIPO C, ZONA OMOGENEA TIPO D, ZONA OMOGENEA TIPO E, ZONA OMOGENEA TIPO F

AZZONAMENTO

Zone Agricole
Zona E1, Zona E1 speciale, Zona E2, Zona E2*, Zona E3, Zona E4

Zone Residenziali
ZONA C1, ZONA C2

Zone relative al Campeggio
Z.T.O. D3-C campeggio, Z.T.O. D3-V verde di servizio campeggio

Zone oggetto di pianificazione non riportate nei presenti elaborati

VINCOLI

Paesaggistico, Rispetto cimiteriale, Rispetto ferroviario, Parco Didoniti Bellunesi, Zone con massima penetrazione ai fini edificatori, Rispetto impianto depurazione, Elettrodotto ad alta tensione, L. 26.6/39 n. 1487, L. 8.8/85 n. 431, Idrogeologico e forestale, Zona di pre-parco, Aeroportuale, Zone umide, Zone archeologiche, Elettrodotto a media tensione, L. 1.6/39 n. 1089, Rispetto stradale, Riserva naturale monte Favaghera, Limite quota 1300 metri, Verde privato D.V.V., Limite di rispetto fluviale-idrogeologico, Siepi e alberature di confine, Orto Botanico, Demanio stabile, Pista da fondo, Ambiti di tutela, Piani esecutivi, Ambiti di recupero, Ambiti di progettazione urbanistica, Ambiti unitari di tutela

Edifici schedati con grado di protezione, Edifici non grado di protezione demolizione e ricostruzione, Limiti arretramento edifici

Fonti, Lavatoio, abbeveratoio, Fontana, Portale, Altraico, decorazione muraria, Rotta da mulino

INFORMAZIONI GENERALI

Confine Comune, Viabilità Esistente, Viabilità di Progetto, Viabilità di Progetto stralciata, Corsi d'acqua, Edifici censiti, Percorsi pedonali, Pista ciclabile Belluno - S. Fermo, Mappali, Servizi e Sentieri, Edifici non censiti, Skill, Seggiovie

Limite variante CITTA' E CENTRI FRAZIONALI, Limite variante AREE DISMESSE, Limite variante VENEZIA, Limite variante LUNGARDO

INTEGRAZIONI

Prescrizioni di cui alla legge 2.2.74 n° 64 art.13 contenute nel parere rilasciato dall'Ufficio Regionale del Geni Civile in data 30.7.96

Località Levegò: obbligo di bonifica dei terreni, Località Levegò: limite indicativo di arretramento fabbricati, Località Lamberi: limite di arretramento fabbricati di 10 mt dal ciglio della scarpata, da verificare in sede esecutiva, Località Anconetta: obbligo di curare lo smaltimento delle acque, sia superficiali che sotterranee, Località Nogara: limite di arretramento indicativo fabbricati pari all'altezza della scarpata, da verificare in sede esecutiva, Località Carenza: recepimento delle prescrizioni, Località San gervasio: Limite Variante FIO 2 - N.T.A. Integrative, PC, Parchi Commerciali art. 10 L.R. 15/2004

VIABILITA' PROGETTATA, LIMITE VARIANTE PUNTUALE, Fronte Porticato - Piazzale Resistenza: nel caso di realizzazione di un portico di uso pubblico, costituito quest'ultimo con apposito atto di impegno, è ammessa la deroga relativa alle distanze minime dalle strade, dagli spazi pubblici, dai confini fondiari e di zona.

