


TAVOLA n. 13a-25

Base cartografica: scala: 1:5000
CARTA TECNICA REGIONALE

Il Sindaco
Ermanno De Col
L'Assessore all'Urbanistica
Livio Viel
Il Direttore Generale
Silvano Borgato
Il Dirigente
Flavio Burigo

Settore Territorio - Servizi Urbanistica - Edilizia
Gruppo di Lavoro
p.e. Giuseppe Casagrande
geom. Federica Mis
p.e. Aquilino Chinazzi

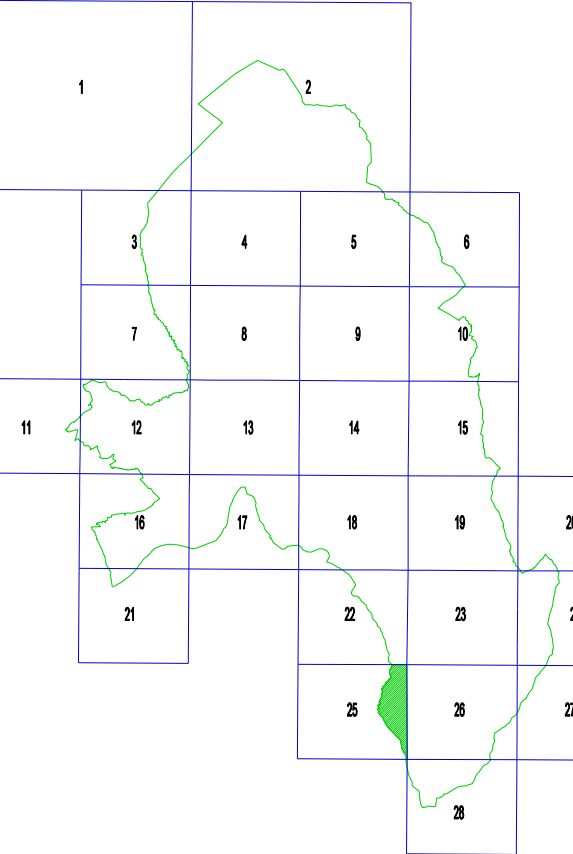

LEGENDA
ZONE TERRITORIALI OMOGENEE
ZONA OMOGENEA TIPO A, B, C, D, E, F
AZZONAMENTO
Zone Agricole: E1, E1 speciale, E2, E2*, E3, E4
Zone Residenziali: C1, C2
Zone relative al Campeggio: Z.T.O. D3-C campeggio, Z.T.O. D3-V verde di servizio campeggio

Zone oggetto di pianificazione non riportata nei presenti elaborati
Varianti settoriali e pianificazione puntuale del Nevegal

VINCOLI
Paesaggistico, Rispetto cimiteriale, Rispetto ferroviario, Parco Didomi Bellunesi, Zone con massima penetra' ai fini edificatori, Rispetto impianto depurazione, Elettrodotti ad alta tensione, L. 26.6/39 n. 1487, L. 8.8/85 n. 431, Idrogeologico e forestale, Zona di pre-parco, Aeroportuale, Zone umide, Zone archeologiche, Elettrodotti a media tensione, L. 1.6/39 n. 1089, Rispetto stradale, Riserva naturale monte Favaghera, Limite quota 1300 metri, Verde privato D.V.V., Limite di rispetto fluviale-idrogeologico, Siepi e alberature di confine, Orto Botanico, Demanio scabale, Pista da fondo, Piani esecutivi, Beni recupero, Ambiti di progettazione urbanistica, Ambiti unitari di tutela, Edifici schedati con grado di protezione, Edifici non grado di protezione demolizione e ricostruzione, Limiti arretramento edifici, Rogge, Muretti di pietra da rivestimento, Monumento, Lavatoi, abbeveratoio, Fontana, Portale, Rotta da mulino, Altro, decorazione muraria

INFORMAZIONI GENERALI
Confine Comune, Viabilita' Esistente, Viabilita' di Progetto, Viabilita' di Progetto stralciata, Corsi d'acqua, Edifici censiti, Percorsi pedonali, Pista ciclabile Belluno - S. Fermo, Mappali, Servizi e Sentieri, Edifici non censiti, Skill, Seggiovie, Limite variante CITTA' E CENTRI FRAZIONALI, Limite variante AREE DISMESSE, Limite variante VENEZIA, Limite variante LUNGARDO

INTEGRAZIONI
Prescrizioni di cui alla legge 2.2.74 n° 64 art.13 contenute nel parere rilasciato dall'Ufficio Regionale del Geni Civile in data 30.7.96
Localita' Levegò: obbligo di bonifica dei terreni, Localita' Levegò: limite indicativo di arretramento fabbricati, Localita' Lambici: limite di arretramento fabbricati di 10 mt dal ciglio della scarpata, da verificare in sede esecutiva, Localita' Anconetta: obbligo di curare lo smaltimento delle acque, sia superficiali che sotterranee, Localita' Nogara: limite di arretramento indicativo fabbricati pari all'altezza della scarpata, da verificare in sede esecutiva, Localita' Carena: recepimento delle prescrizioni, VIABILITA' PROGETTATA, LIMITE VARIANTE PUNTUALE
Fronte Porticato - Piazzale Resistenza: nel caso di realizzazione di un portico di uso pubblico, costituito quest'ultimo con apposito atto di impegno, è ammessa la deroga relativa alle distanze minime dalle strade, dagli spazi pubblici, dai confini fondari e di zona.

