


DELIMITAZIONE DEI CENTRI ABITATI
ai sensi dell'art. 41- quinquies
della L. 17/08/1942 n° 1150
dell'art. 9 del T.U.ED.
D.P.R. 06/06/2001 n°380

QUADRO DI UNIONE

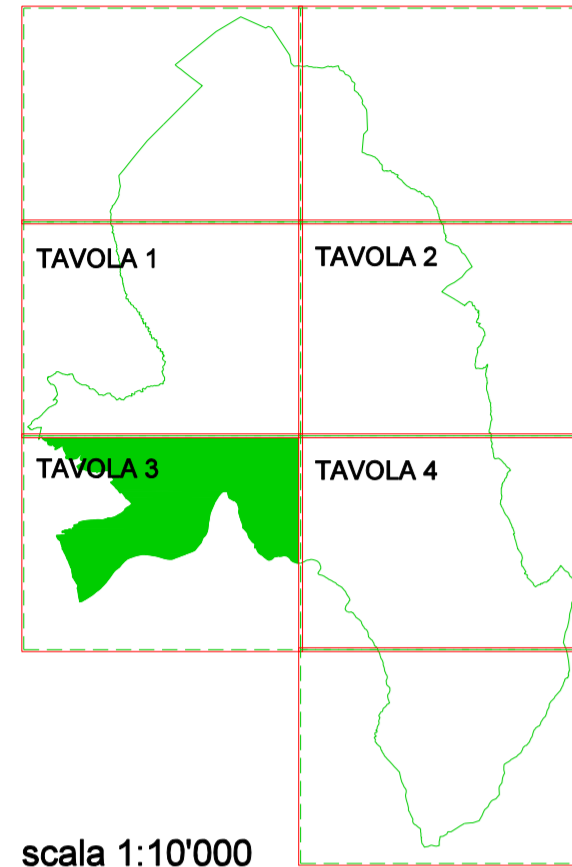

scala 1:10'000

LEGENDA



Il Sindaco **Ermano De Col**
L'Assessore all'Urbanistica **Livio Viel**
Il Direttore Generale **Silvano Borgato**
Il Dirigente **Flavio Burigo**

Settore Territorio - Servizi Urbanistica - Edilizia
Gruppo di Lavoro **p.e. Giuseppe Casagrande**
geom. Federica Mis
p.e. Aquilino Chinazzi

Data predisposizione-aggiornamento elaborato

