





PIANO GENERALE DEGLI IMPIANTI PUBBLICITARI E DELLE INSEGNE

CARTOGRAFIA: ZONIZZAZIONE scala: 1:5000

Norme in deroga:
- all'art.23 del Nuovo Codice della Strada, D.Lgs.30-4-92 n° 285, testo aggiornato con il D.Lgs. 10-9-96 n° 610 e successive modifiche ed integrazioni
- al Regolamento di attuazione e di esecuzione D.P.R. 16-12-92 n° 496, aggiornato con il D.Lgs. 10-9-96 n° 610 e successive modifiche ed integrazioni

Il Sindaco: Emano De Col
L'Assessore all'Urbanistica: Livio Viel
Il Segretario Generale: Silvano Borgato
Il Dirigente: Flavio Burigo

Gruppo di lavoro: arch. Antonio Polazzon, geom. Barbara Lusa, p. ed. Ottavio Mazzucco, p. ed. Giuseppe Casagrande, p. ed. Aquilino Chirazzi

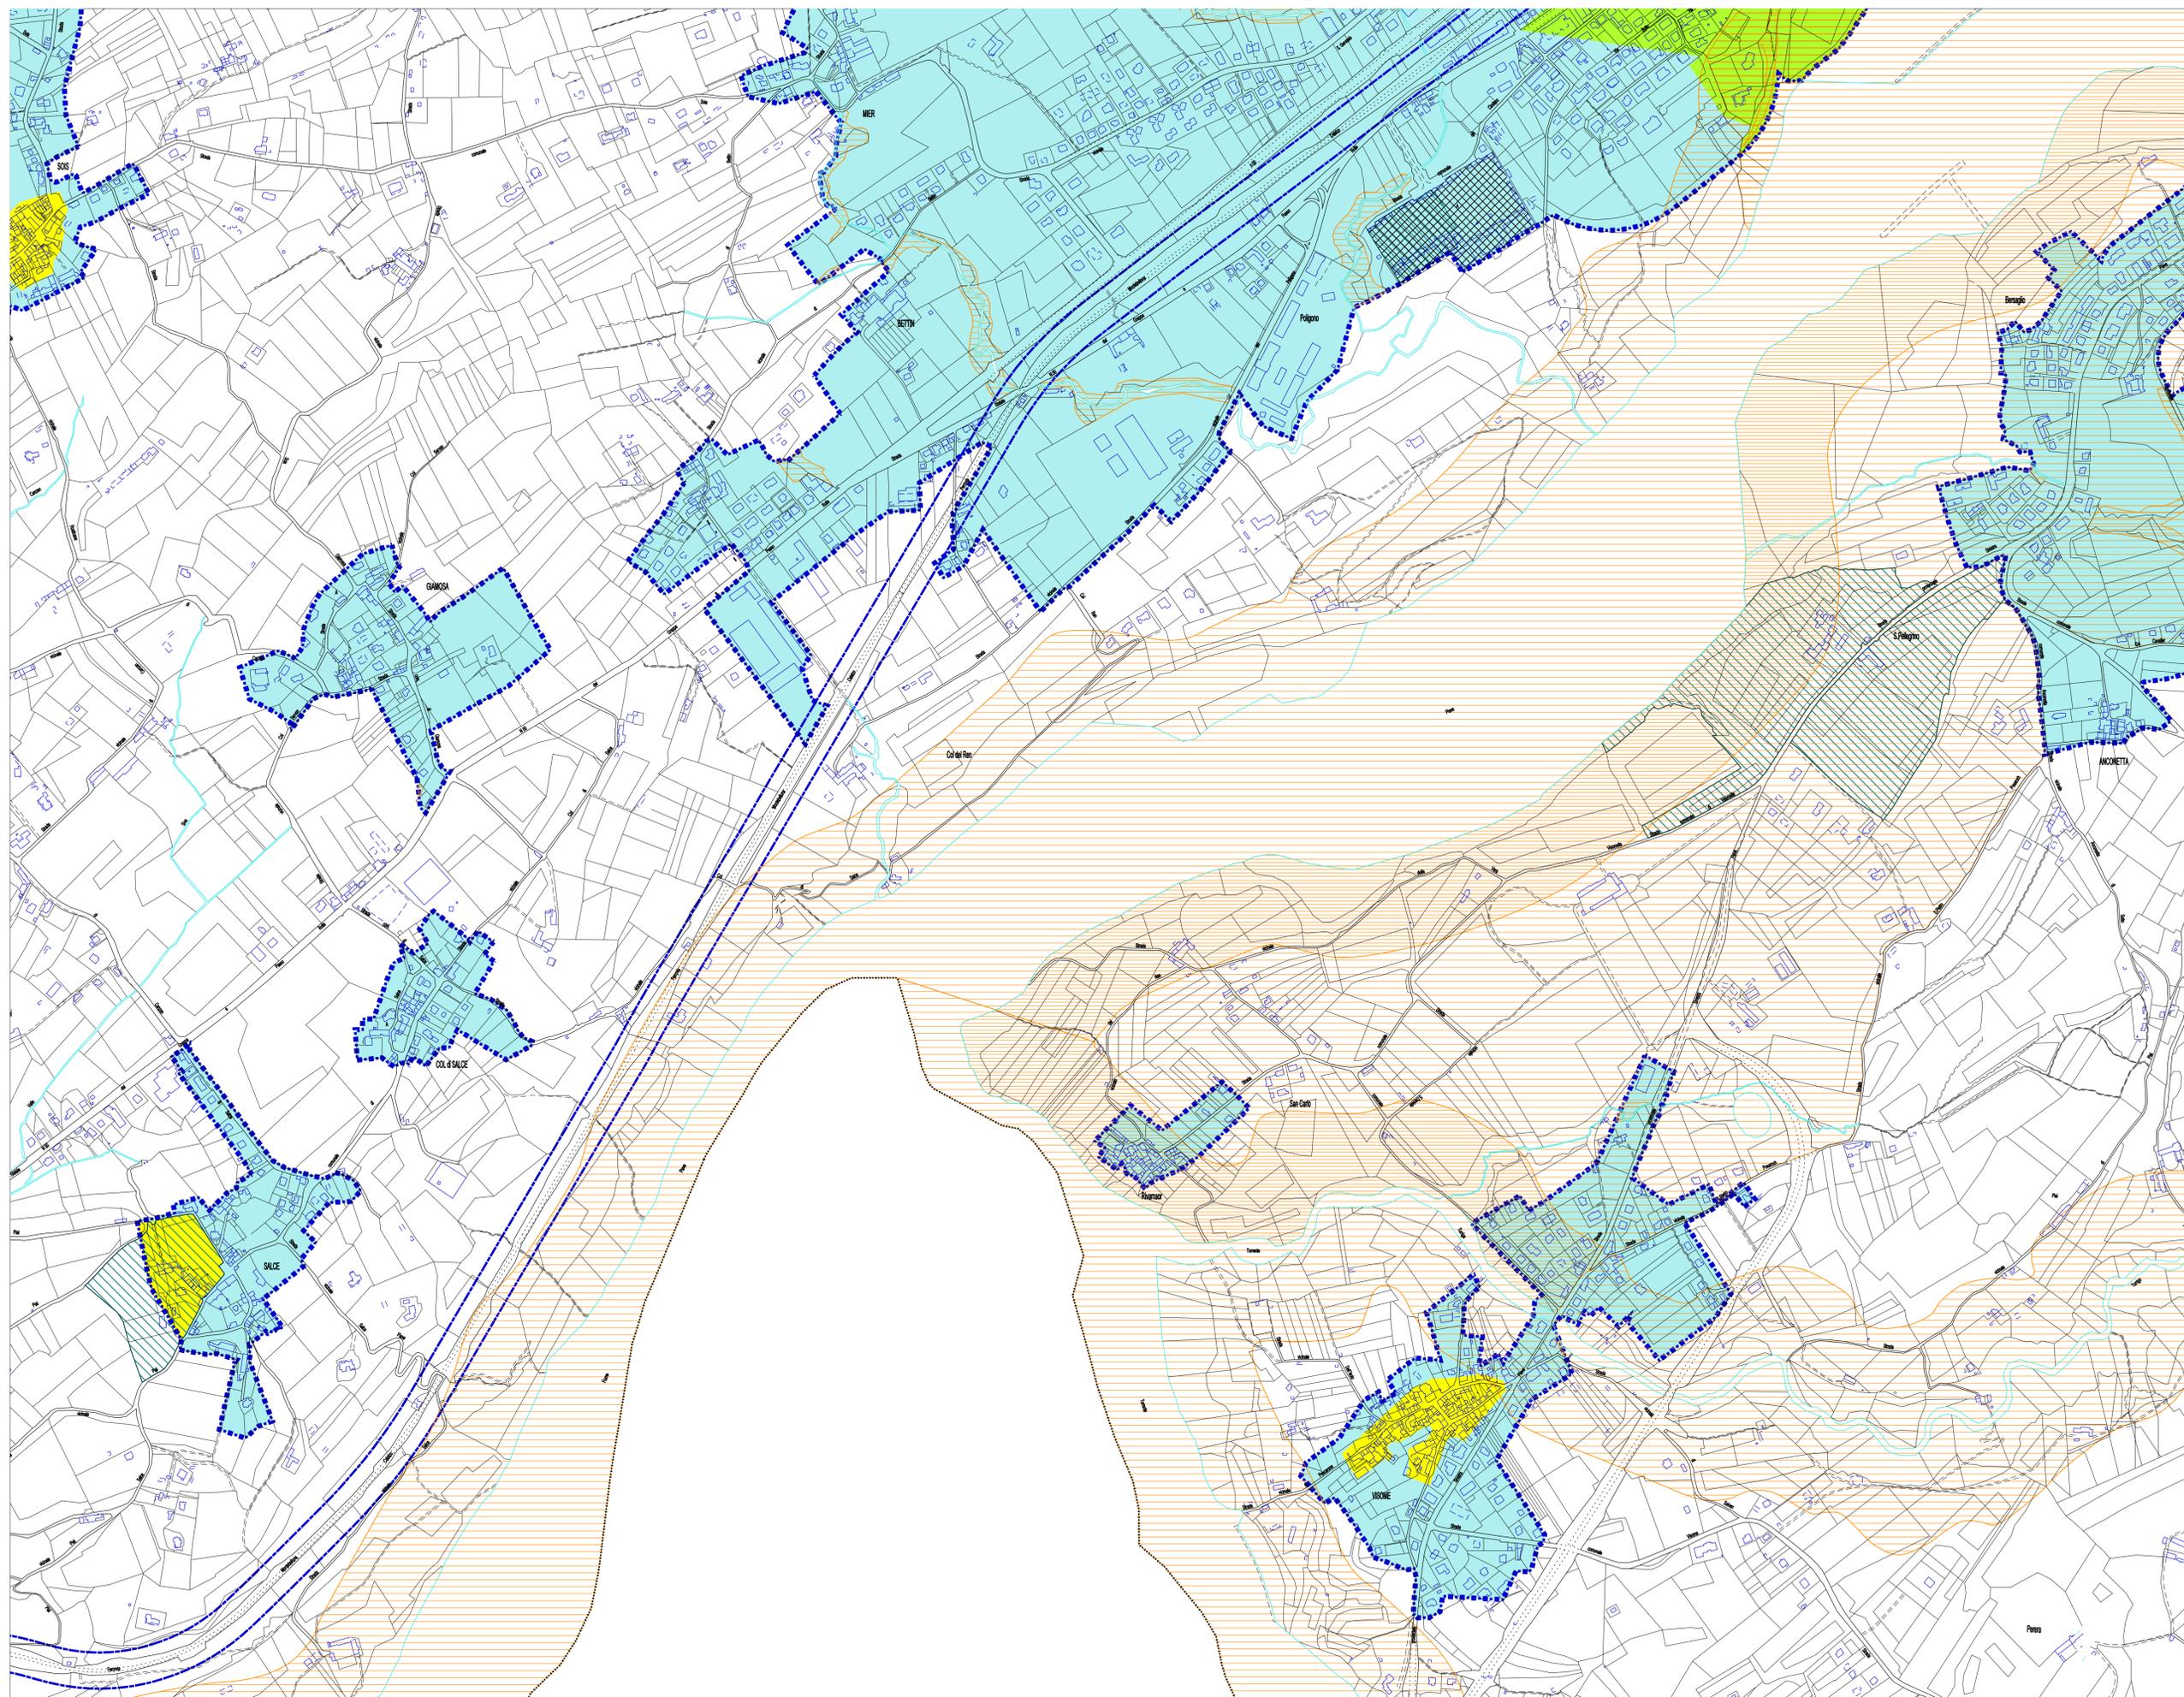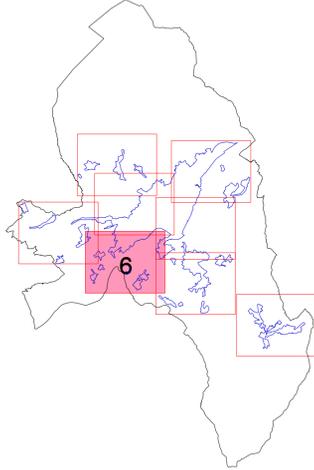

LEGGENDA
- - - - - DELIMITAZIONE CENTRO ABITATO COME DA DELIBERAZIONE N° 464 IN DATA 27.4.93

- ZONA A1 (yellow square)
ZONA A2 (green square)
ZONA A3 (cyan square)

LE AREE ESTERNE AL CENTRO ABITATO SONO DEFINITE ZONA OMOGENA "B"

- VINCOLI
- - - - - D.Lgs. 490/99 ex L. 1.6.39 n. 1089 (principali immobili vincolati con decreto)
- - - - - VINCOLI PAESAGGISTICI D.Lgs. 490/99 ex L. 1497/39 e L.431/85

- zone cimiteriali (cross-hatched pattern)
- - - - - Rispetto stradale (dashed line)
- - - - - Rispetto ferroviario (dotted line)