

**VARIANTE AL P.R.G.**  
relativa agli impianti di telefonia mobile

Integrazione della Variante approvata dal C.C. in data 28/01/2002 con deliberazione n° 2  
articolo 50, comma 4°, lettera I), L.R. 27/06/1985, n° 81, modificato dalla L.R. 05/05/1998, n° 21


Legge regionale 27 giugno 1985, n.51 "Norme per l'assetto e l'uso del territorio"  
L.R. 21 del 1985 - Modificata alla legge regionale 27 giugno 1985, n.51 "Norme per l'assetto e l'uso del territorio" in materia di base informativa territoriali.

scala: 1:5000

Il Sindaco: Ermanno De Col  
L'Assessore alle Politiche Ambientali: Vincenzo Agostini  
Il Segretario Generale: Silvano Borgato  
Il Dirigente: Flavio Burigo





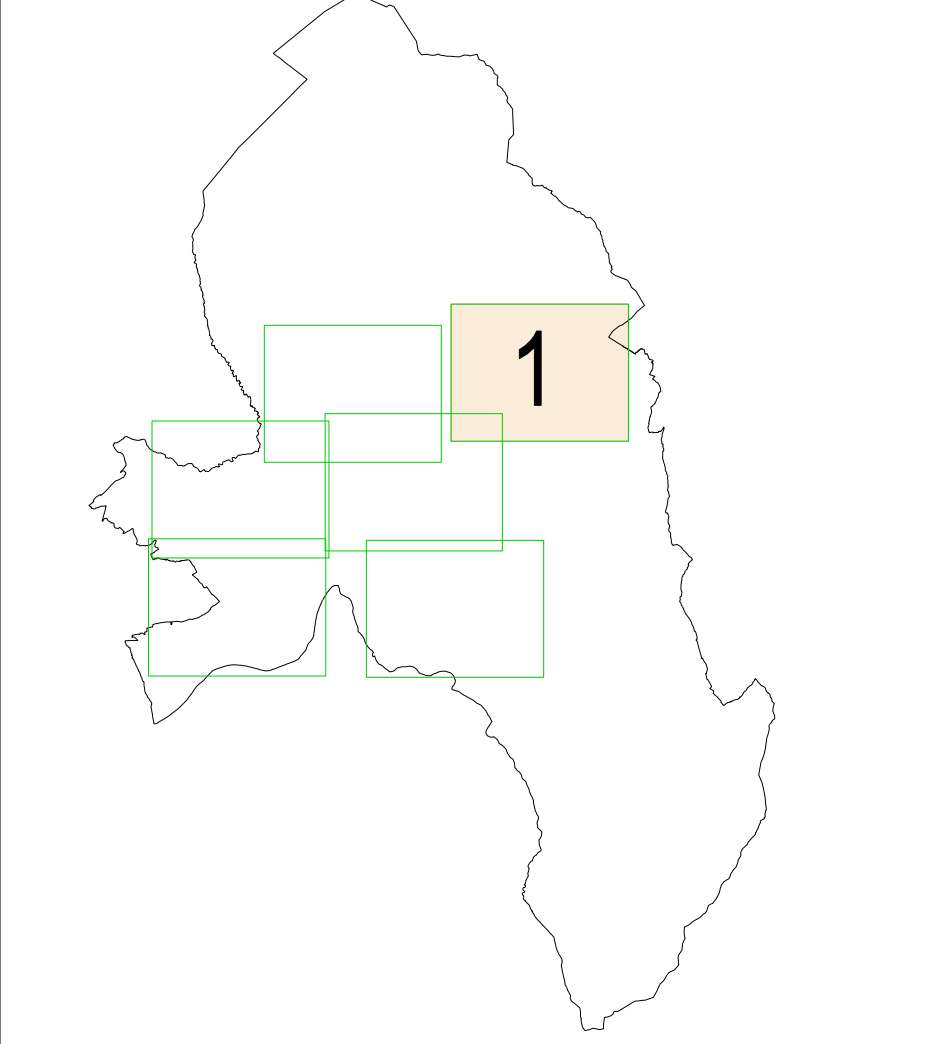


Gruppo di lavoro: p.e. Giuseppe Casagrande  
geom. Federica Mili  
p.e. Aquilino Chinzani

Data predisposizione-aggiornamento elaborato: 20/04/2004  
Elaborato adottato con delibera C.C. del 31/10/2001 n° 61  
Elaborato approvato con delibera C.C. del 28/01/2002 n° 2  
Elaborato adottato con delibera C.C. del \_\_\_\_\_ n° \_\_\_\_\_  
Versione originaria  
Messa in variazione

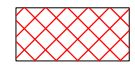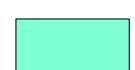

**LEGENDA**

SITI SENSIBILI NEI QUALI È ESCLUSA L'INSTALLAZIONE DI IMPIANTI DI TELECOMUNICAZIONE (articolo 12.7.2001 n° 12 art. 2-3° comma - punto b)





-  Siti sensibili nei quali è esclusa l'installazione di impianti di telecomunicazione
-  Verde pubblico attrezzato
-  Scuole materne
-  Scuole elementari e medie
-  Ospedale
-  Centro polifunzionale
-  Cimiteri

OLTRE A:  
Tutte le aree di previsto verde pubblico o verde attrezzato, inserite dal P.R.G. e definite con sigle F.V.P., A.V.P., D.V.P., nonché quelle realizzate o comunque previste nei piani di iniziativa pubblica o privata approvati dal Consiglio Comunale  
Immobili privati di uso pubblico o pubblici sede di attività scolastica (asili nido, scuole materne e scuole elementari) o ludico-ricreative che coinvolga bambini di età inferiore a 14 anni.  
La cessazione dell'attività scolastica (asili nido, scuole materne e scuole elementari) o ludico-ricreative determinerà la rimozione del vincolo di "sito sensibile"

SITI PER I QUALI È LIMITATA O ESCLUSA L'INSTALLAZIONE DI NUOVI IMPIANTI DI TELEFONIA MOBILE (articolo 12.7.2001 n° 12 art. 2-3° comma - punto c)

- edifici sottoposti a vincolo monumentale ai sensi del D.L.gvo 430/99
  - aree sottoposte a vincolo paesaggistico ai sensi del D.L.gvo 430/99
  - edifici con grado di protezione \*
  - aree di rispetto cimiteriale \*
- \* INDIVIDUABILI TRAMITE CONSULTAZIONE DEI RELATIVI ELABORATI DI P.R.G.

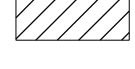AREE DONDE ALL'INSTALLAZIONE DEGLI IMPIANTI (articolo 12.7.2001 n° 12 art. 2-3° comma - punto c)

-  Zone produttive e terziarie con sigle D.P.T., D.I., D.S.T., D.P.
-  Discarica
-  Zone di rispetto stradale e pertinenze stradali
-  Immobili e impianti appartenenti alla Pubblica Amministrazione

