

VARIANTE AL P.R.G.
relativa agli impianti di telefonia mobile

Integrazione della Variante approvata dal C.C. in data 28/01/2002 con deliberazione n° 2
articolo 50, comma 4°, lettera l), L.R. 27/06/1985, n° 81, modificato dalla L.R. 05/05/1998, n° 21


Legge regionale 27 giugno 1985, n.51 "Norme per l'assetto e l'uso del territorio"
L.R. 21 del 04/05/1998 - Modificata alla legge regionale 27 giugno 1985, n.51 "Norme per l'assetto e l'uso del territorio" in materia di base informativa territoriali.

scala: 1:5000

Il Sindaco: Ermanno De Col
L'Assessore alle Politiche Ambientali: Vincenzo Agostini
Il Segretario Generale: Silvano Borgato
Il Dirigente: Flavio Burigo





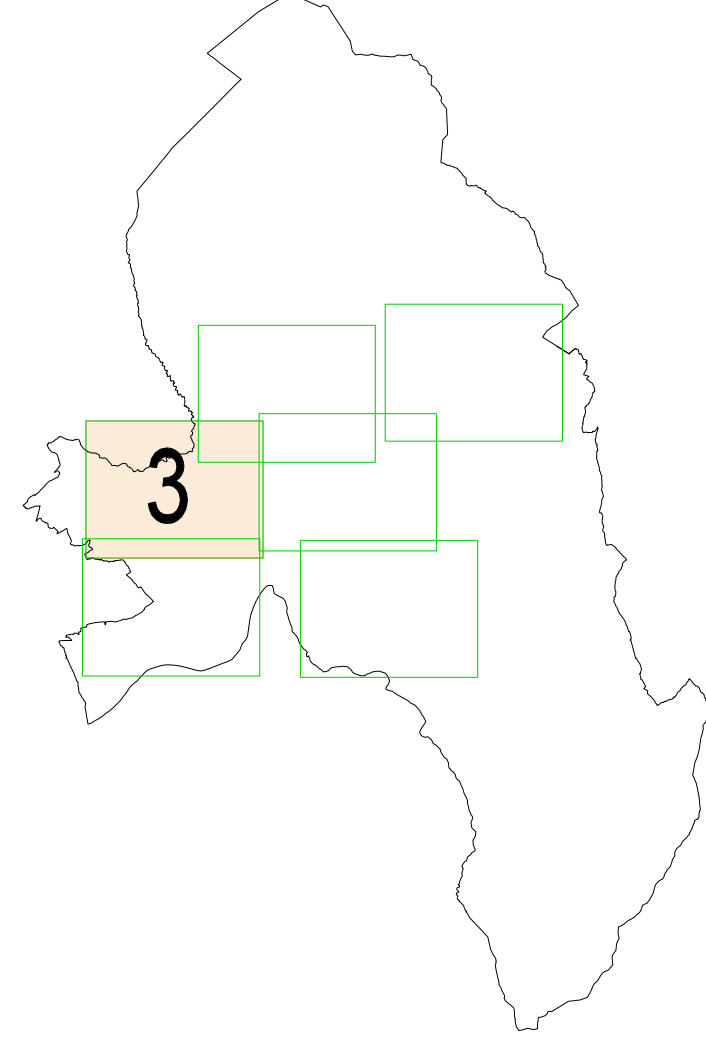


Gruppo di lavoro: p.e. Giuseppe Casagrande
geom. Federica Mili
p.e. Aquilino Chizzari

Data predisposizione-aggiornamento elaborato: 20/04/2004
Elaborato adottato con delibera C.C. del 31/10/2001 n° 61: Versione originaria
Elaborato approvato con delibera C.C. del 28/01/2002 n° 2: Messima variazione
Elaborato adottato con delibera C.C. del _____ n° _____

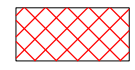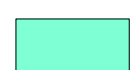

LEGENDA

SITI SENSIBILI NEI QUALI È ESCLUSA L'INSTALLAZIONE DI IMPIANTI DI TELECOMUNICAZIONE (articolo 12.7.2001 n° 12 art. 2-3° comma - punto b))



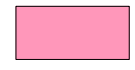


-  Siti sensibili nei quali è esclusa l'installazione di impianti di telecomunicazione
-  Verde pubblico attrezzato
-  Scuole materne
-  Scuole elementari e medie
-  Ospedale
-  Centro polifunzionale
-  Cimiteri

OLTRE A:
Tutte le aree di previsto verde pubblico o verde attrezzato, iscritte nel P.R.G. e definite con sigle F.V.P., A.V.P., D.V.P., nonché quelle realizzate o comunque previste nei piani di iniziativa pubblica o privata approvati dal Consiglio Comunale
Immobili privati di uso pubblico o pubblici sede di attività scolastica (asili nido, scuole materne e scuole elementari) o ludico - ricreative che coinvolga bambini di età inferiore a 14 anni.
La cessazione dell'attività scolastica (asili nido, scuole materne e scuole elementari) o ludico - ricreative determinerà la rimozione del vincolo di "sito sensibile"

SITI PER I QUALI È LIMITATA O ESCLUSA L'INSTALLAZIONE DI NUOVI IMPIANTI DI TELEFONIA MOBILE (articolo 12.7.2001 n° 12 art. 2-3° comma - punto c))

- edifici sottoposti a vincolo monumentale ai sensi del D.L.gvo 430/99
- aree sottoposte a vincolo paesaggistico ai sensi del D.L.gvo 430/99
- edifici con grado di protezione *
- aree di rispetto cimiteriale *
- * INDIVIDUABILI TRAMITE CONSULTAZIONE DEI RELATIVI ELABORATI DI P.R.G.

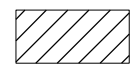AREE DONDE ALL'INSTALLAZIONE DEGLI IMPIANTI (articolo 12.7.2001 n° 12 art. 2-3° comma - punto d))

-  Zone produttive e terziarie con sigle D.P.T., D.T., D.S.T., D.P.
-  Discarica
- 
- 
- 

OLTRE A:
- Zone di rispetto stradale e pertinenze stradali
- Immobili e impianti appartenenti alla Pubblica Amministrazione

