


LEGENDA

- AREA ESPROPRIO
- AREA OCCUPAZIONE TEMPORANEA
- LIMITI FOGLI CATASTALI

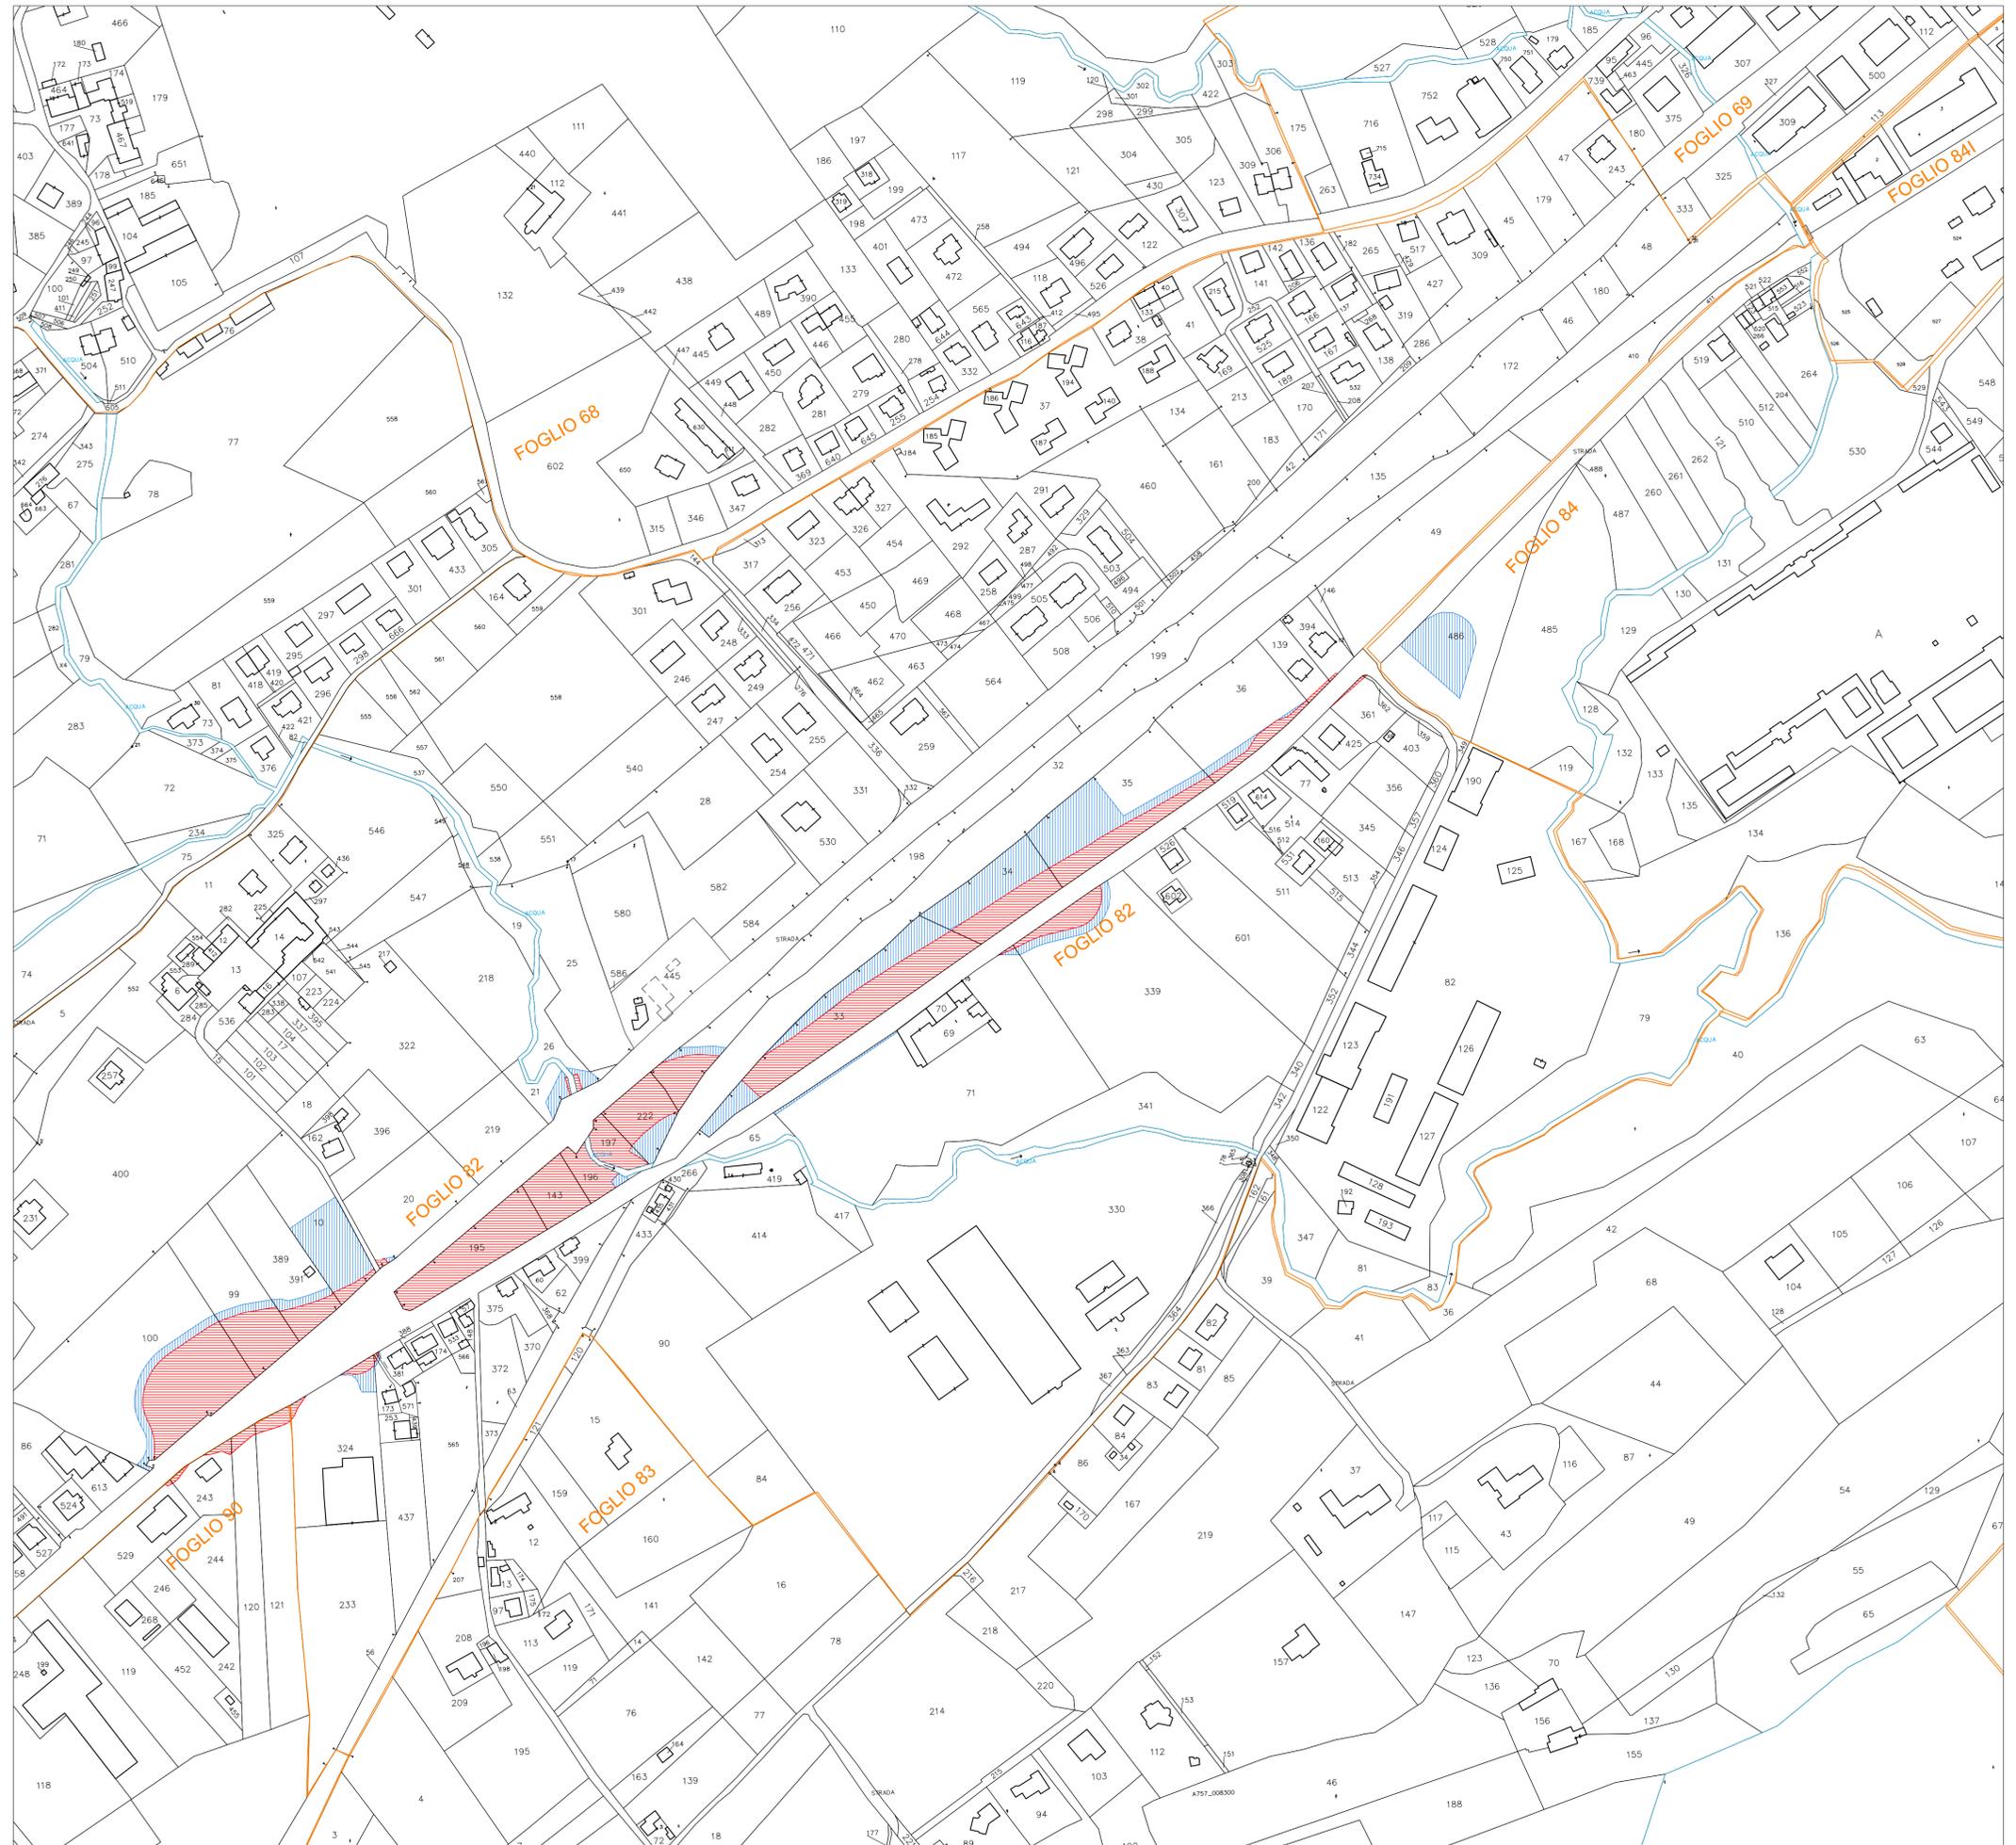

SCALA GRAFICA 1:2000
 0m 20 40 60 80 100m



REGIONE DEL VENETO
 Giunta Regionale
 Segreteria Regionale alle
 Infrastrutture e Mobilità
 Direzione Infrastrutture di Trasporto



VENETO STRADE S.p.A.

**S.R. 204 - S.S. 50 - BELLUNO-MAS
 1° STRALCIO**

ALLEGATO N. **V1.002** **VARIANTE SOVRAPPASSO FERROVIARIO**

SCALA **1:2000** **INQUADRAMENTO CATASTALE**

RESPONSABILE DEL PROCEDIMENTO ing. Sandro D'Agostini		GRUPPO DI PROGETTAZIONE Service per la progettazione: p.i. Gianni Dell'Eva ing. Elena Bustreo ing. Roland Moro	
RESPONSABILE DI PROGETTO ing. Lara Stefani	PROGETTISTA ing. Lara Stefani		

REV	DATA	NOME FILE	REDDATTO	CONTROLLATO	APPROVATO
1	Febbraio 2014	V1.002_INQ_CAT.DWG	GDE-EB	LS	SDA

NOTE