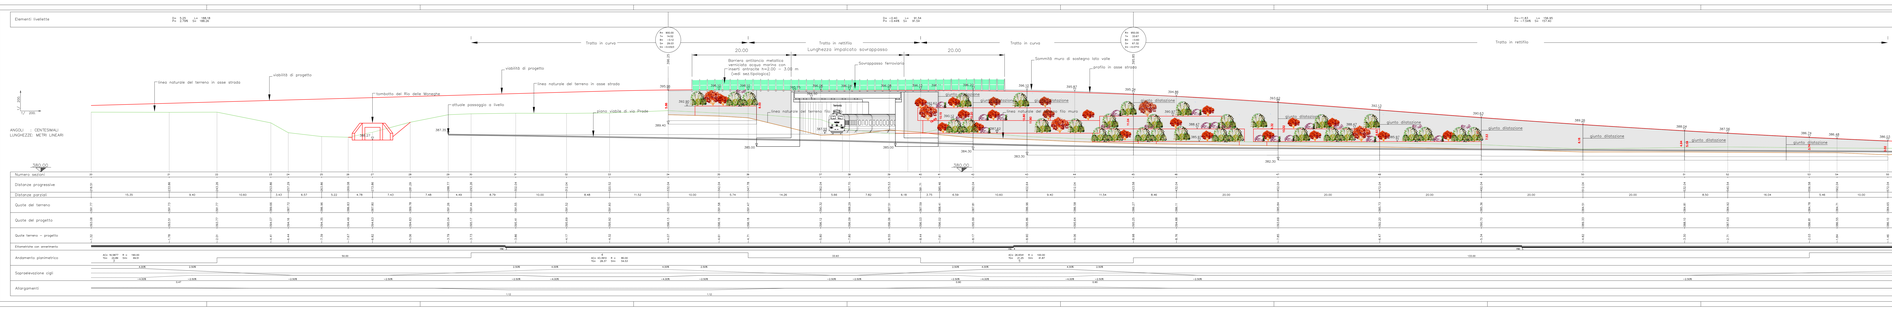
Elementi rivettete
Tratto in curva
Tratto in rettifilo
Tratto in curva
Tratto in rettifilo
Tratto in rettifilo
20.00
Tratto in rettifilo
Lunghezza impalcato sovrappasso
20.00
Barriera antirumore metallica
(H totale da piano viabile = 4.00 m)
(H totale da piano ferro = 5.00 m)
(vedi sez-tipologica)
Sovrappasso Ferroviario
Sommità muro di sostegno lato valle
profilo in asse strada
viabilità di progetto
linea naturale del terreno in asse strada
viabilità di progetto
linea naturale del terreno in asse strada
tombotto del Rio della Mangiola
rotatoria
rotatoria
strade passaggio a livello
piano viabile di via Prade
linea naturale del terreno
linea naturale del terreno
linea naturale del terreno