

Ufficio del piano  
prof. arch. Bruno Dolcetta - coordinatore progettista  
dott. ing. Flavio Burigo - capo ripartizione urbanistica  
dott. ing. Anna Ribul Olzer - capo sezione urbanistica

Collaboratori  
*analisi urbanistiche e progettazione:* dott. arch. Marinella Martin  
dott. arch. Davide Zanella




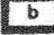

Il Sindaco Maurizio Fistarol


L'Assessore all' Urbanistica Elio Viel

Il Segretario Generale Otello Paraluppi

CATEGORIE DI INTERVENTO

-  Restauro filologico
-  Restauro e risanamento conservativo
-  Tessuto edilizio storico a vario livello di conservazione
-  Edifici storici di rilievo e/o facenti parte di quinte
-  Ristrutturazione edilizia di tipo A
-  Edifici anteriori al 1934 ben inseriti e con specifiche qualità di progetto
-  Edifici anteriori al 1934 integrati

-  Ristrutturazione edilizia di tipo B (edifici di epoca fascista e/o d'autore, con valore testimoniale)
-  Ristrutturazione edilizia di tipo C (edifici integrati nel contesto, ma con alto grado di trasformabilità della facciata e del distributivo)
- Edifici per i quali la trasformazione è auspicabile
-  Demolizione con ricostruzione in sito
-  Demolizione e ricostruzione entro un piano complessivo, con eventuale recupero, spostamento e/o accorpamento del volume
-  Demolizione senza ricostruzione

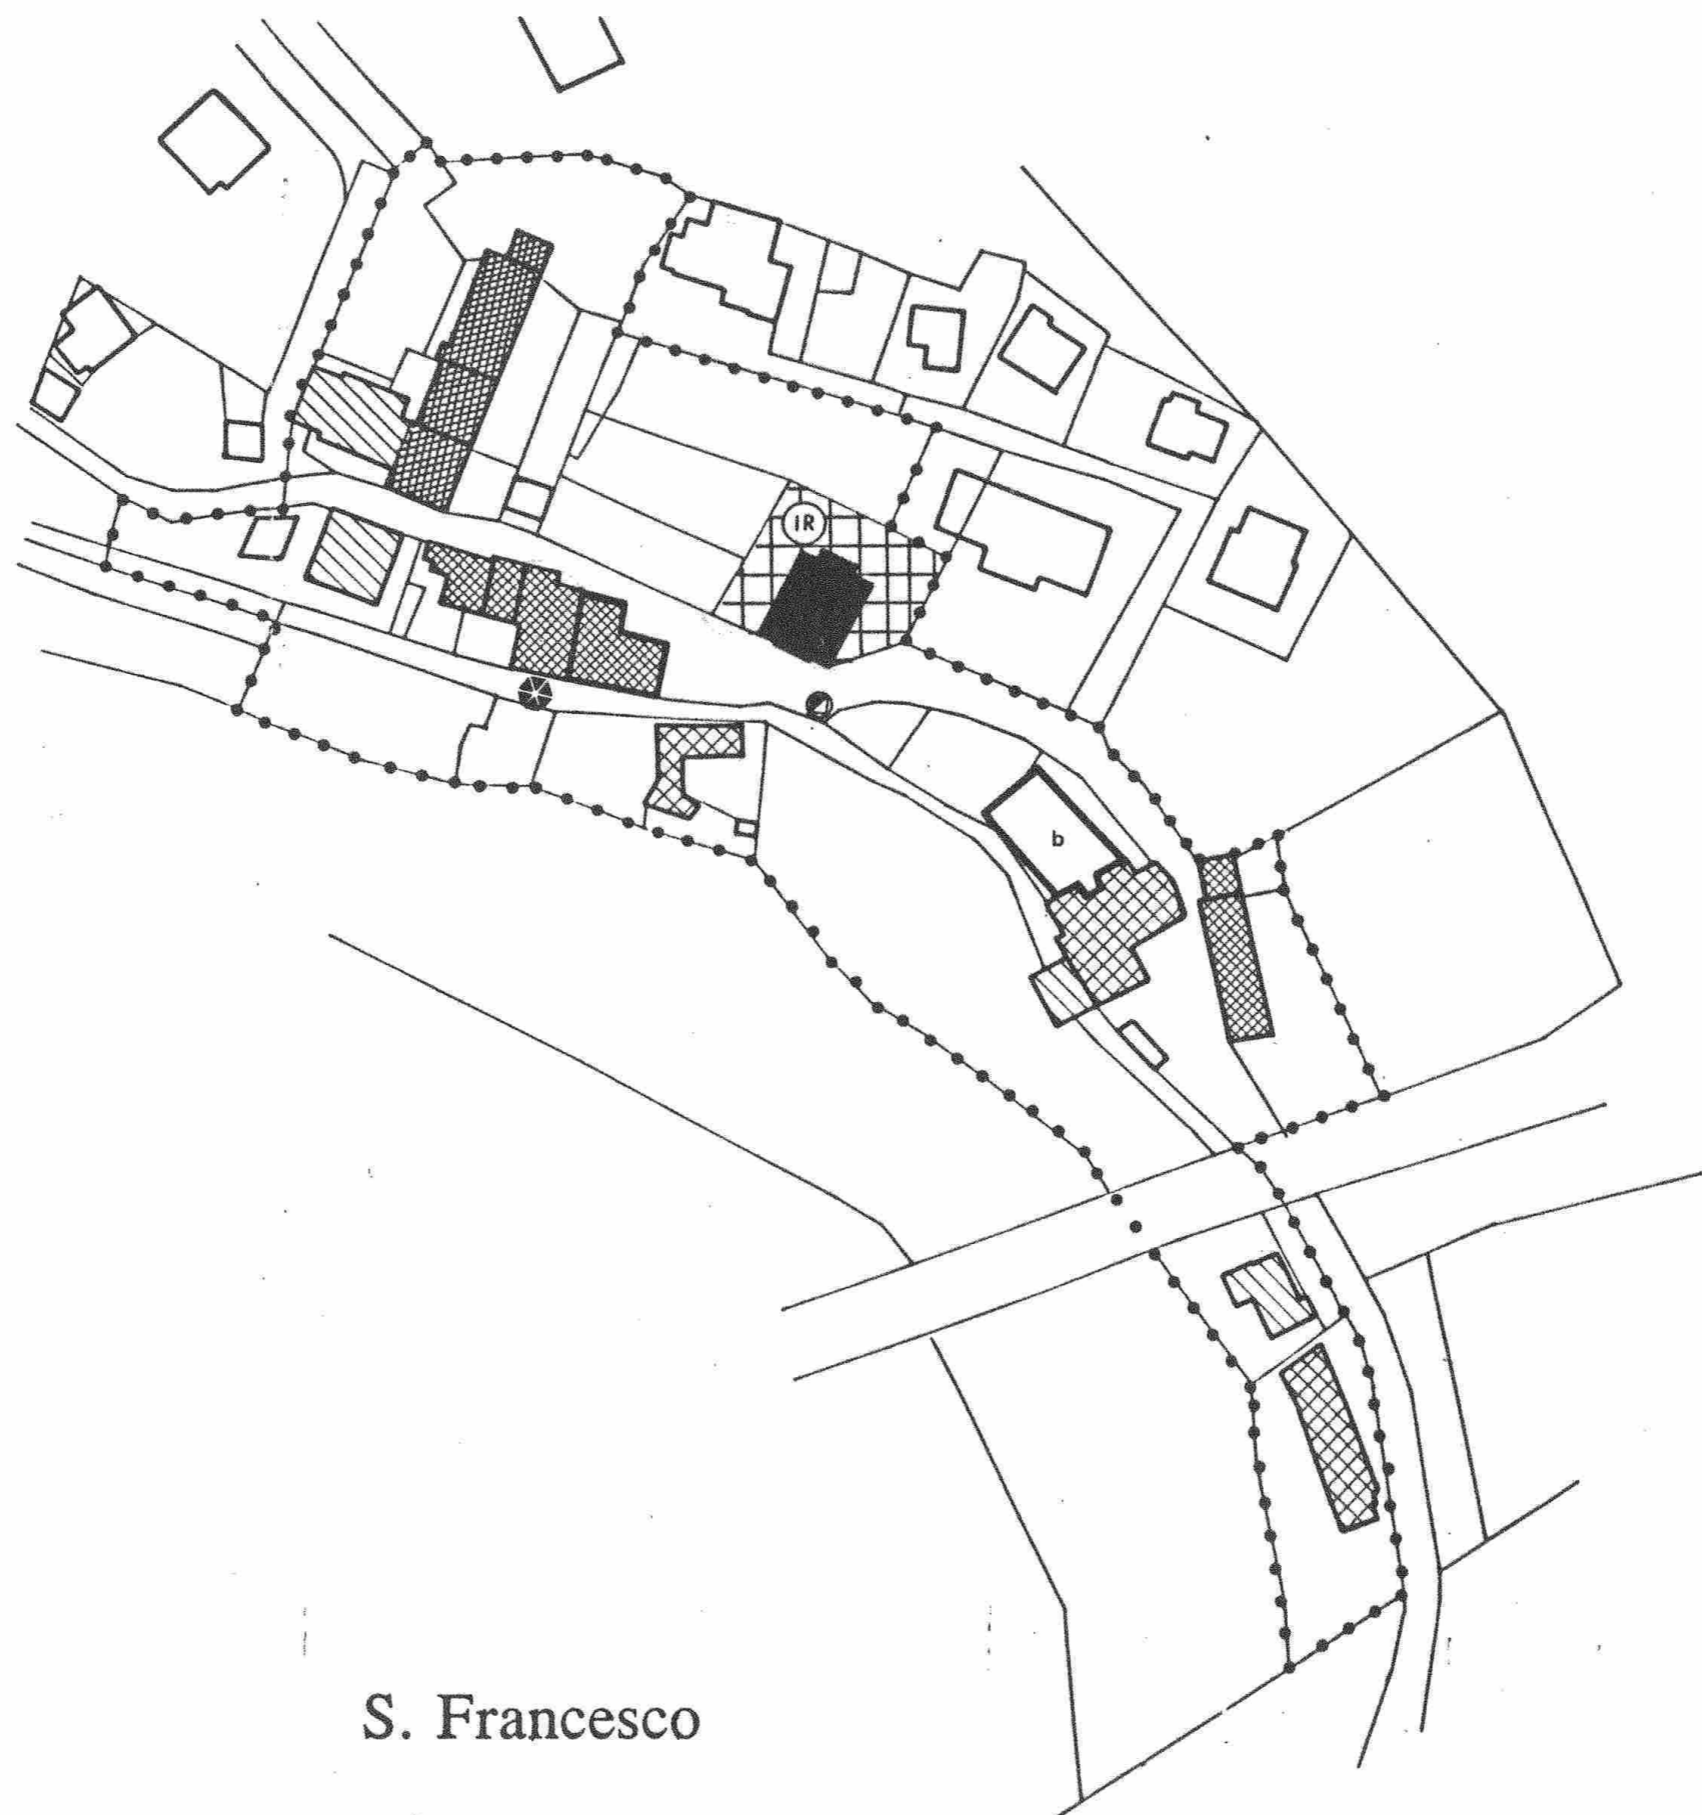

S. Francesco