


planimetria di progetto - scala 1:5.000

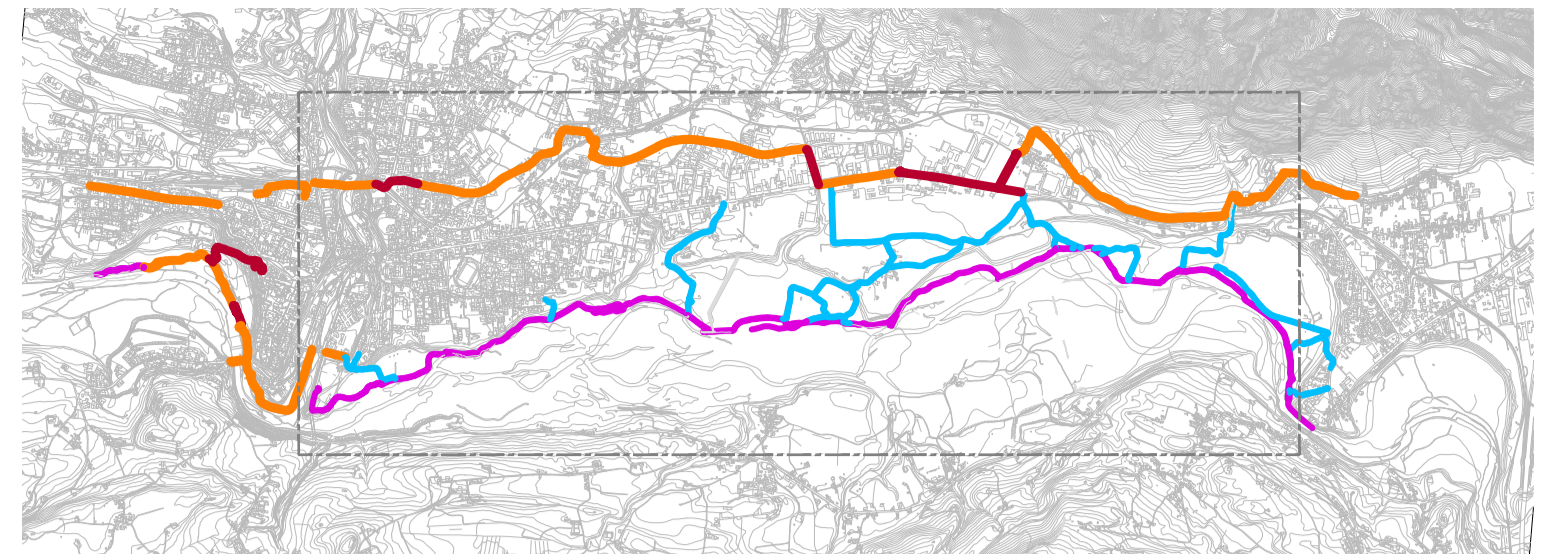

planimetria di inquadramento

LEGENDA

- PERCORSI DELLA MOBILITA' URBANA
 - percorso ciclabile esistente di collegamento tra Belluno e Ponte Nelle Alpi
 - tratti di percorso ciclabile in ambito urbano di progetto
- PERCORSI IN AMBITO FLUVIALE
 - percorso in ambito fluviale
 - percorso di connessione tra il sistema urbano e quello fluviale
- confine comunale
- - - - perimetro degli ambiti di approfondimento
- n individuazione dei punti notevoli del "Parco delle Fontane"

ENTE PROPONENTE
Comune di Belluno
Sindaco Jacopo Misseron

RESPONSABILI DEL PROGRAMMA
Alfonsina Tedesco

UFFICIO URBANISTICO MOBILITA'
Anna Ribul Otter, Sara Gnech, Zoella Uliana, Aquilino Chinazzi e Federica Mis

PROGETTAZIONE GENERALE
Archipluie architetti associati
Paolo Motta, Mauro Sartì

Piazza Duomo 1 - 32100 Belluno
tel. 0432 521111 - e-mail: info@comune.belluno.it

Via Messerotti 10 - 32100 Belluno
tel. 0432 942271 - e-mail: info@saasbelluno.it

Via Garibaldi 114 - 32100 Belluno (BL)
tel. 0432 388042 - e-mail: info@archipluie.com

Viale Padovana 46 - 32102 Feltre (BL)
tel. +39 0432 302004 - e-mail: info@studioandrea.com

Progetto per la Riqualificazione Urbana di Belluno Capoluogo
Progetto Belluno, da periferia del Veneto a capoluogo delle Dolomiti

Proposta di Progetto utile ai fini del Programma straordinario di intervento per la riqualificazione urbana e la sicurezza delle periferie delle città metropolitane e dei comuni capoluogo di provincia

PROGETTO PRELIMINARE



AZIONE 1_IL PARCO DELLA PIAVE

INTERVENTO 1A_Parco delle Fontane di Nogarè e ciclovia urbana

SOGGETTO ATTUATORE
Comune di Belluno

RESPONSABILE DEL PROGETTO
Alfonsina Tedesco

PROGETTISTA
SAAS
Alessandro Sacchet

CON
Archipluie architetti associati
Paolo Motta, Mauro Sartì

CONSIGLIERA D'AMMINISTRAZIONE
API Associazione Professionale Ingegneri
Mario Andreola, Giuseppe Andreola, Gaetano Songo

Piazza Duomo 1 - 32100 Belluno
tel. 0432 521111 - e-mail: info@comune.belluno.it

Via Messerotti 10 - 32100 Belluno
tel. 0432 942271 - e-mail: info@saasbelluno.it





Via Garibaldi 114 - 32100 Belluno (BL)
tel. 0432 388042 - e-mail: info@archipluie.com

Viale Padovana 46 - 32102 Feltre (BL)
tel. +39 0432 302004 - e-mail: info@studioandrea.com

TITOLO
Planimetria generale di progetto
'Parco delle Fontane e ciclovia urbana'

ELABORATO
2

scala 1:5.000
data agosto 2016

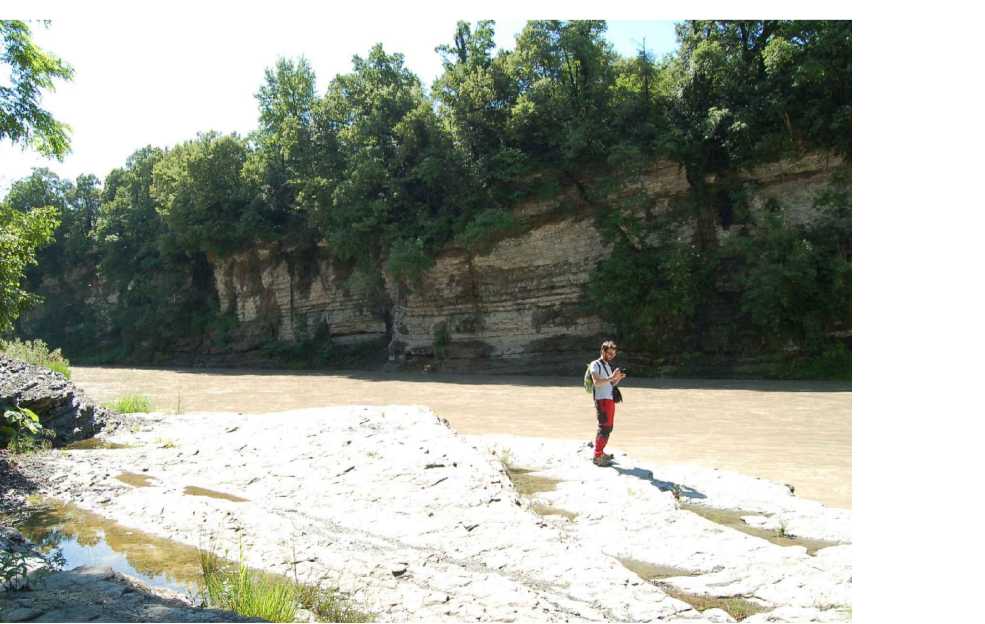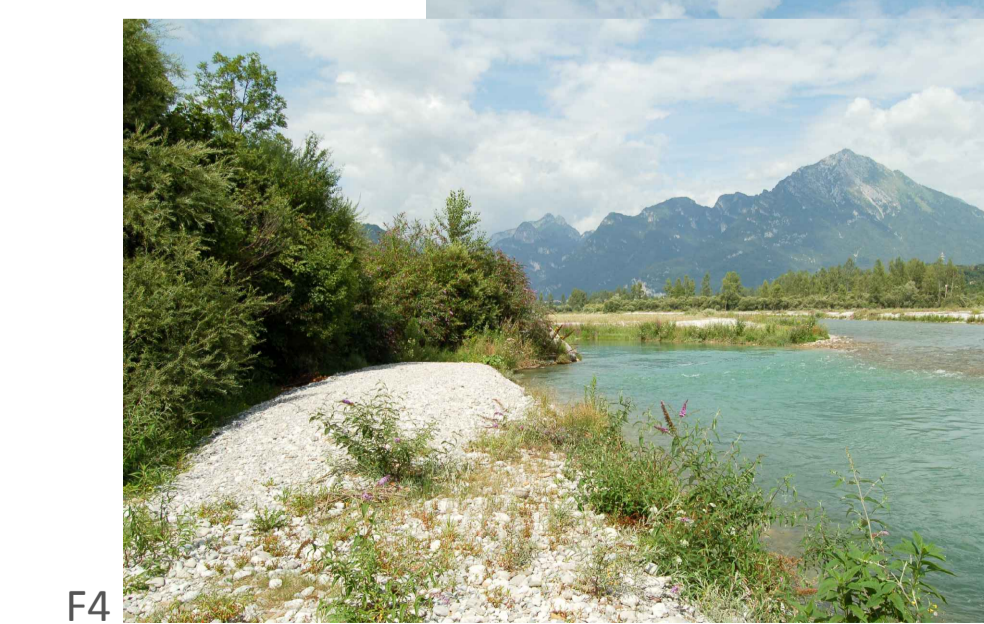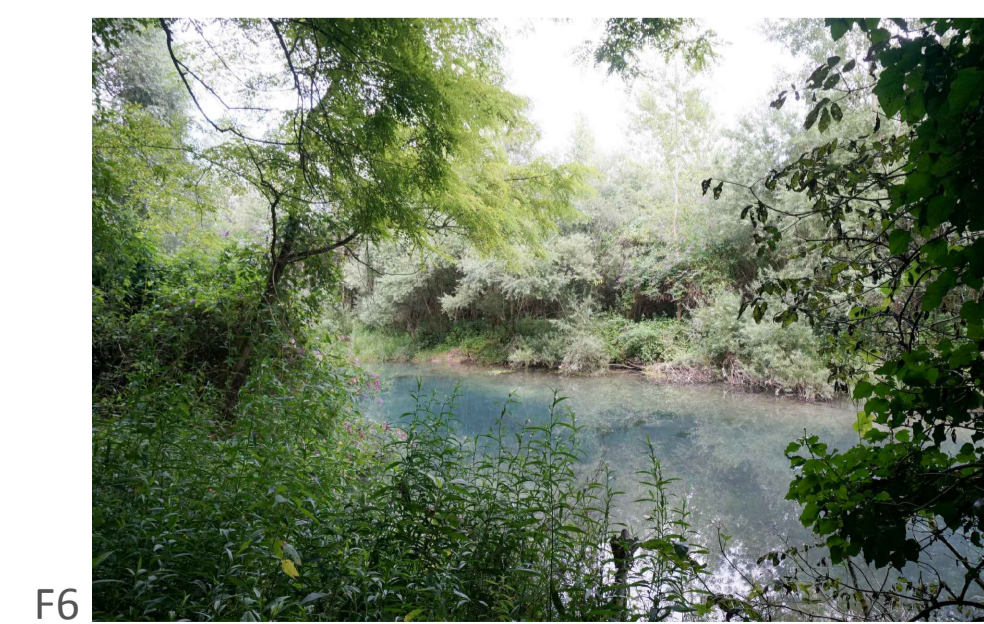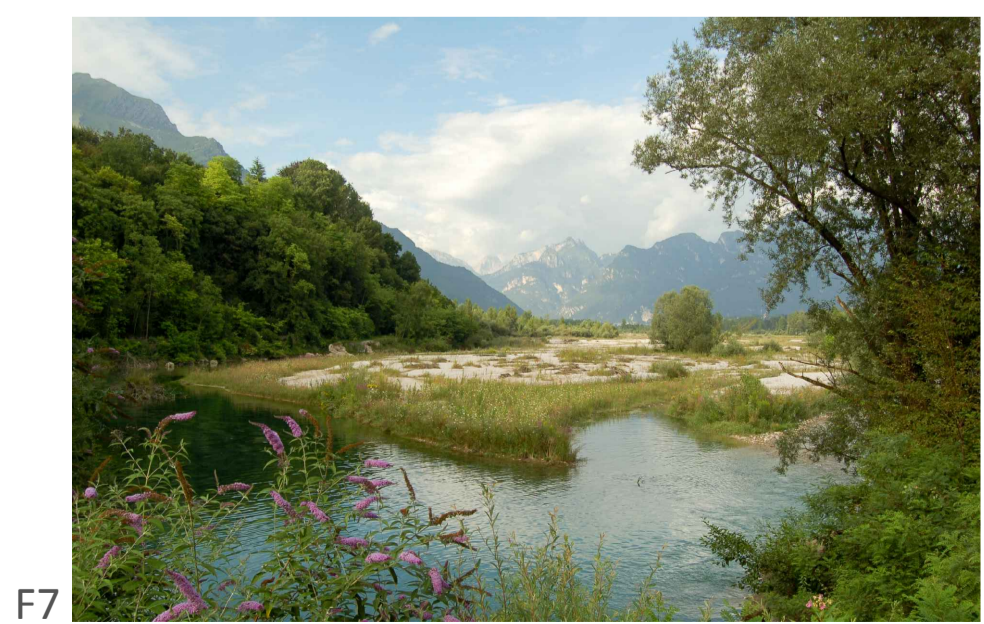

F8

F7

F6

F5

F4

F3

F2

F1