



F7



F5






F4



F2




F1

- LEGENDA**
-  PENNELLO IDRALUICO
 -  RIPOORTO DI MASSI DI CAVA A PROTEZIONE DEL PENNELLO
 -  SEDIMENTAZIONE NATURALE CHE SI FORMERÀ NEL TEMPO




PLANIMETRIA MANUFATTI IDRALUICI - scala 1:500

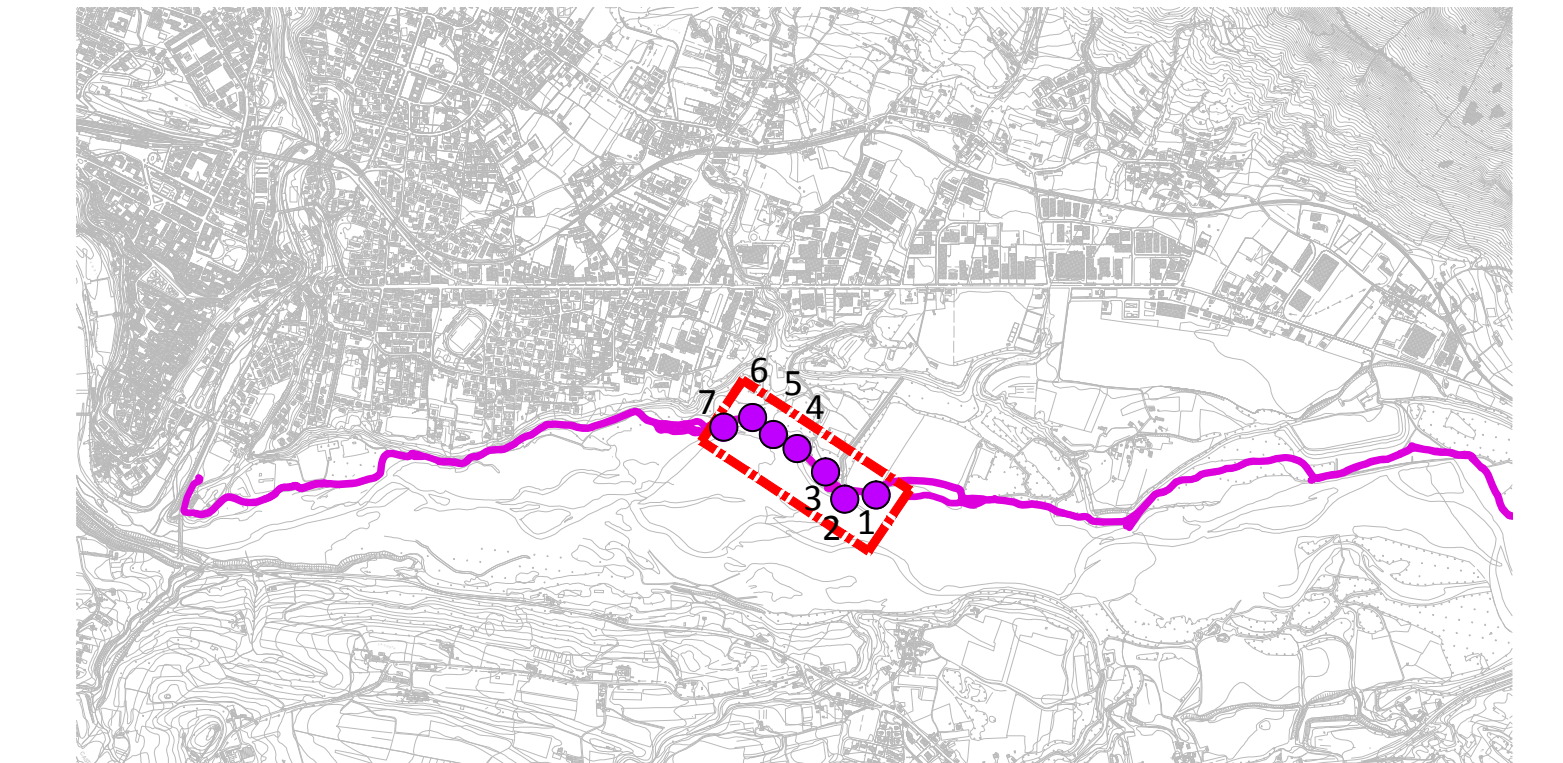

PERCORSO IN AMBITO FLUVIALE

ENTE PROPONENTE
Comune di Belluno
 sindaco Jacopo Massaro
 RESPONSABILE
 DEL PROGRAMMA
 Alfonsina Tedesco
 UFFICIO
 URBANISTICO/AMBITO
 Anna Ribul Olzer, Sara Gnech, Zoella Liliana
 Aquilino Chinazzi e Federica Mis
 PROGETTAZIONE
 GENERALE
 Archipiùe architetti associati
 Paolo Micotto, Mauro Sarti

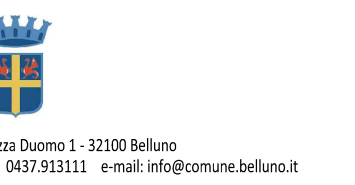


Piazza Duomo 1 - 32100 Belluno
 tel. 0437.933111 e-mail: info@comune.belluno.it
 Via Garibaldi 174 - 32013 Vigonza (PD)
 tel. 049.788542 e-mail: info@archipiue.com

Progetto per la Riquilificazione Urbana di Belluno Capoluogo
Progetto Belluno, da periferia del Veneto a capoluogo delle Dolomiti

Proposta di Progetto utile ai fini del Programma straordinario di intervento per la riqualificazione urbana e la sicurezza delle periferie delle città metropolitane e dei comuni capoluogo di provincia

PROGETTO PRELIMINARE

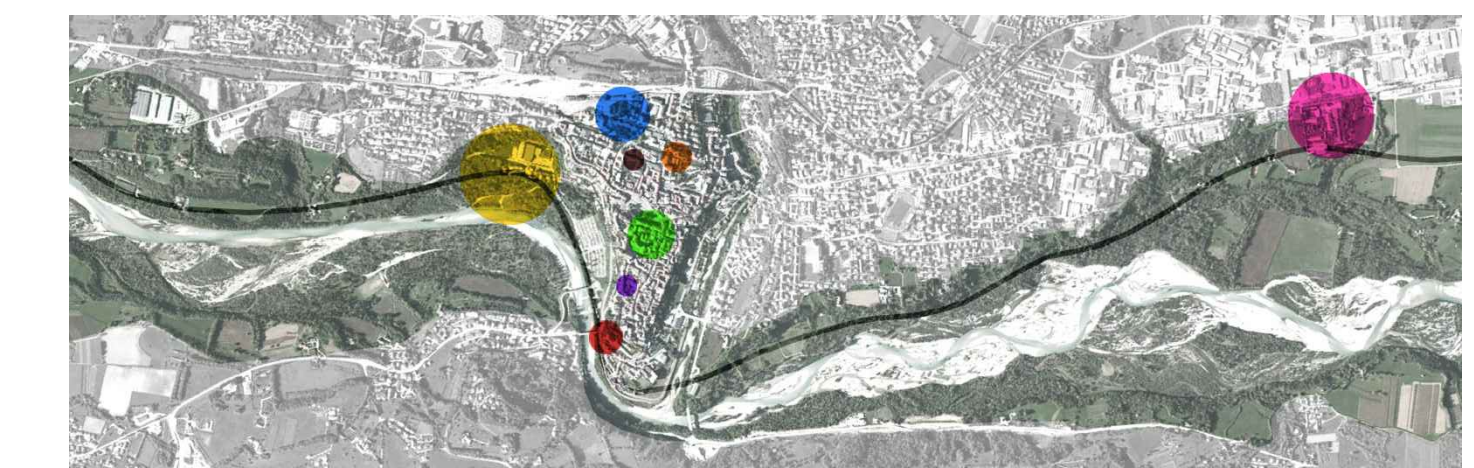

AZIONE 1_IL PARCO DELLA PIAVE

INTERVENTO 1A_Parco delle Fontane di Nogarè e ciclovia urbana

SOGGETTO ATTUATORE
Comune di Belluno
 RESPONSABILE DEL PROGETTO
 Alfonsina Tedesco
 PROGETTISTA
 SAAS
 Alessandro Sacchet
 Archipiùe architetti associati
 Paolo Micotto, Mauro Sarti
 CONSULENZA IDRAULICA
 API Associazione Professionale Ingegneri
 Mario Andreatta, Gaspare Andreatta, Gaetano Siorago

Piazza Duomo 1 - 32100 Belluno
 tel. 0437.933111 e-mail: info@comune.belluno.it
 Via Mazzini 83 - 32100 Belluno
 tel. 0437.942272 e-mail: alessandro.sacchet@pihuo.it
 Via Garibaldi 174 - 32013 Vigonza (PD)
 tel. 049.788542 e-mail: info@archipiue.com

Via Padova 44 - 32013 Ivrea (BI)
 tel. e fax 011.833484 e-mail: info@studiosandvella.com

TITOLO
Planimetrie dei manufatti idraulici.
Parte 2

ELABORATO **4.4**
 scala 1:500
 data agosto 2016.



F6



F3