
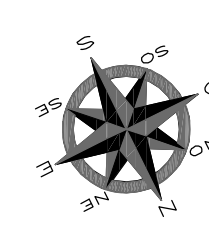


# PLANIMETRIA GENERALE


SCALA 1:250

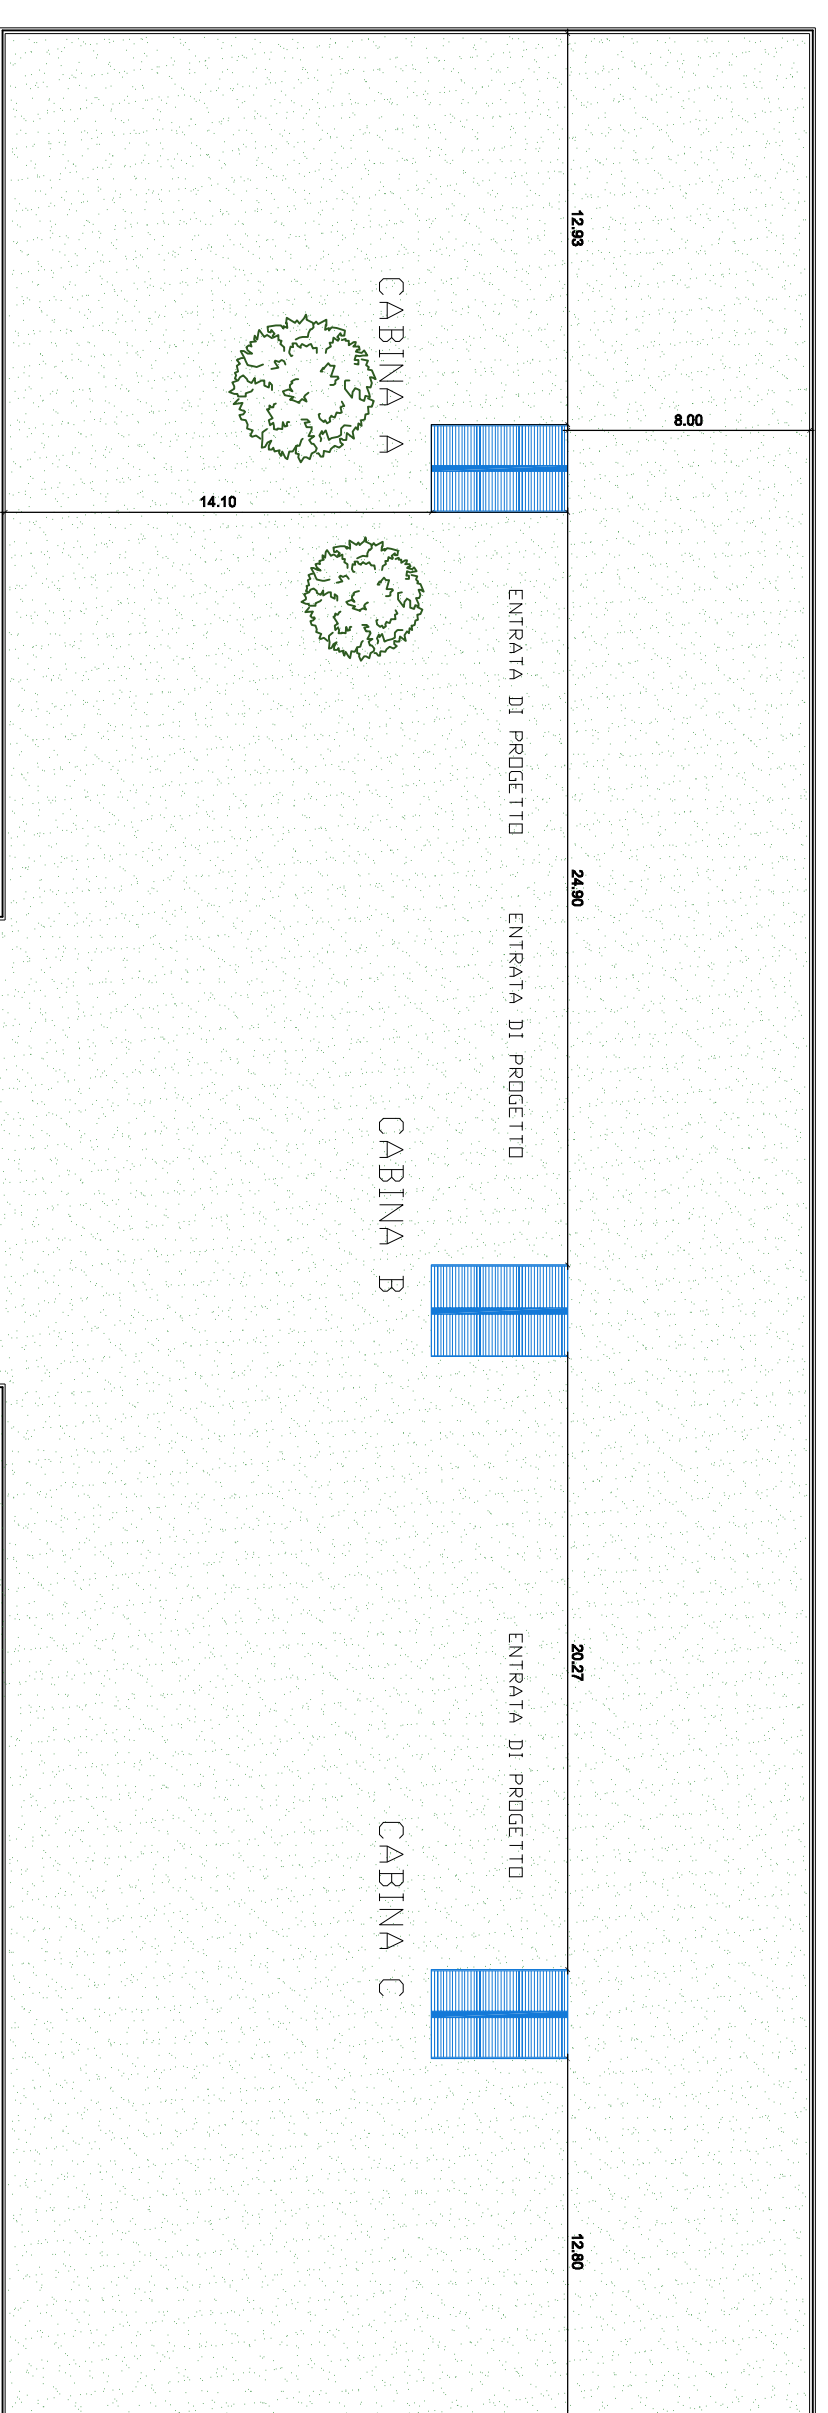

## STATO DI FATTO


### CABINA A

SCALA 1:50

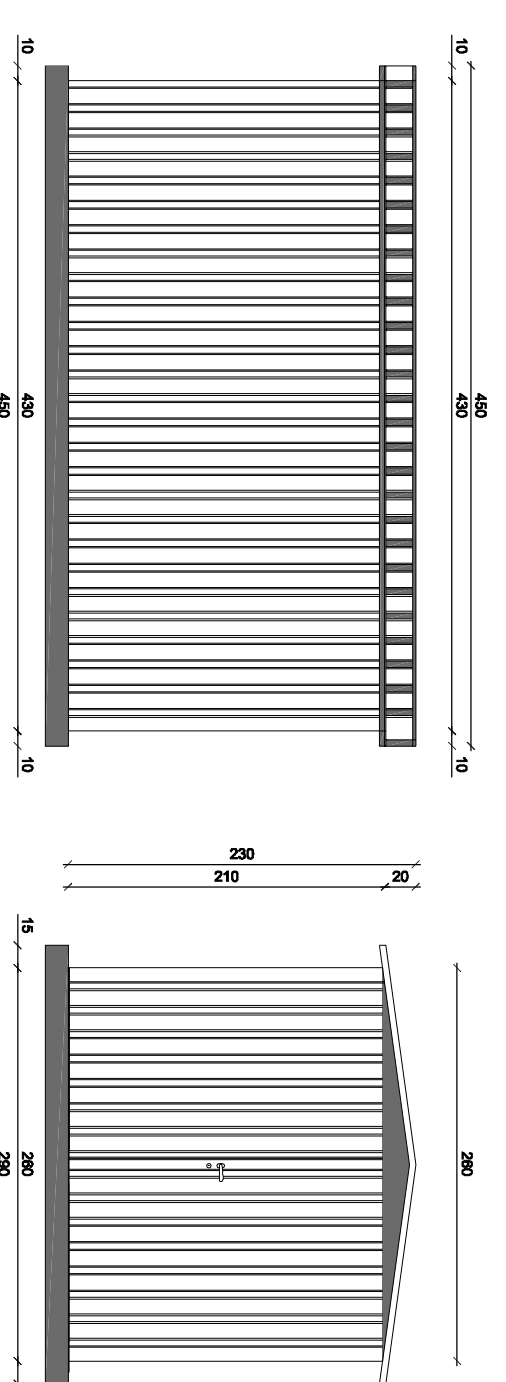


### CABINA B

SCALA 1:50

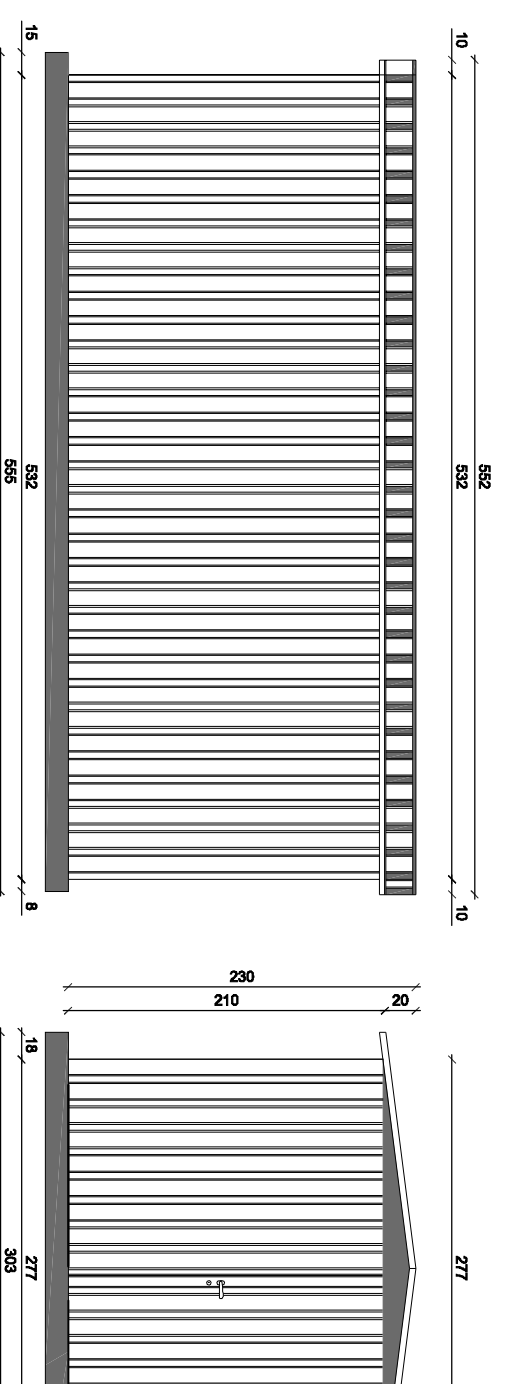

### CABINA C


SCALA 1:50

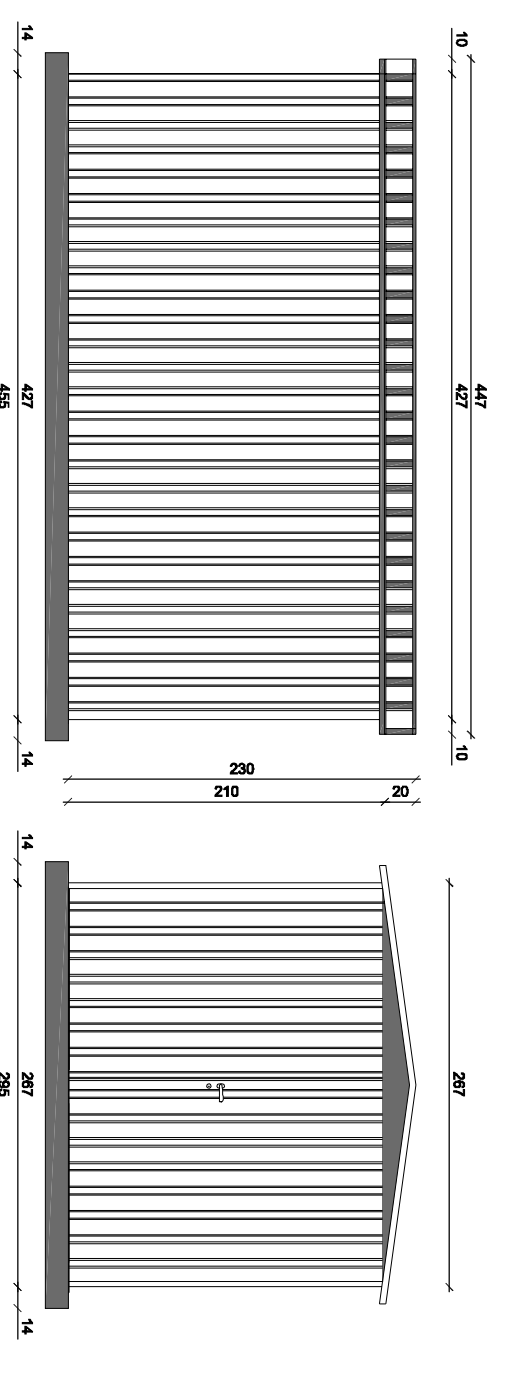

## STATO DI PROGETTO


### CABINA A

SCALA 1:50

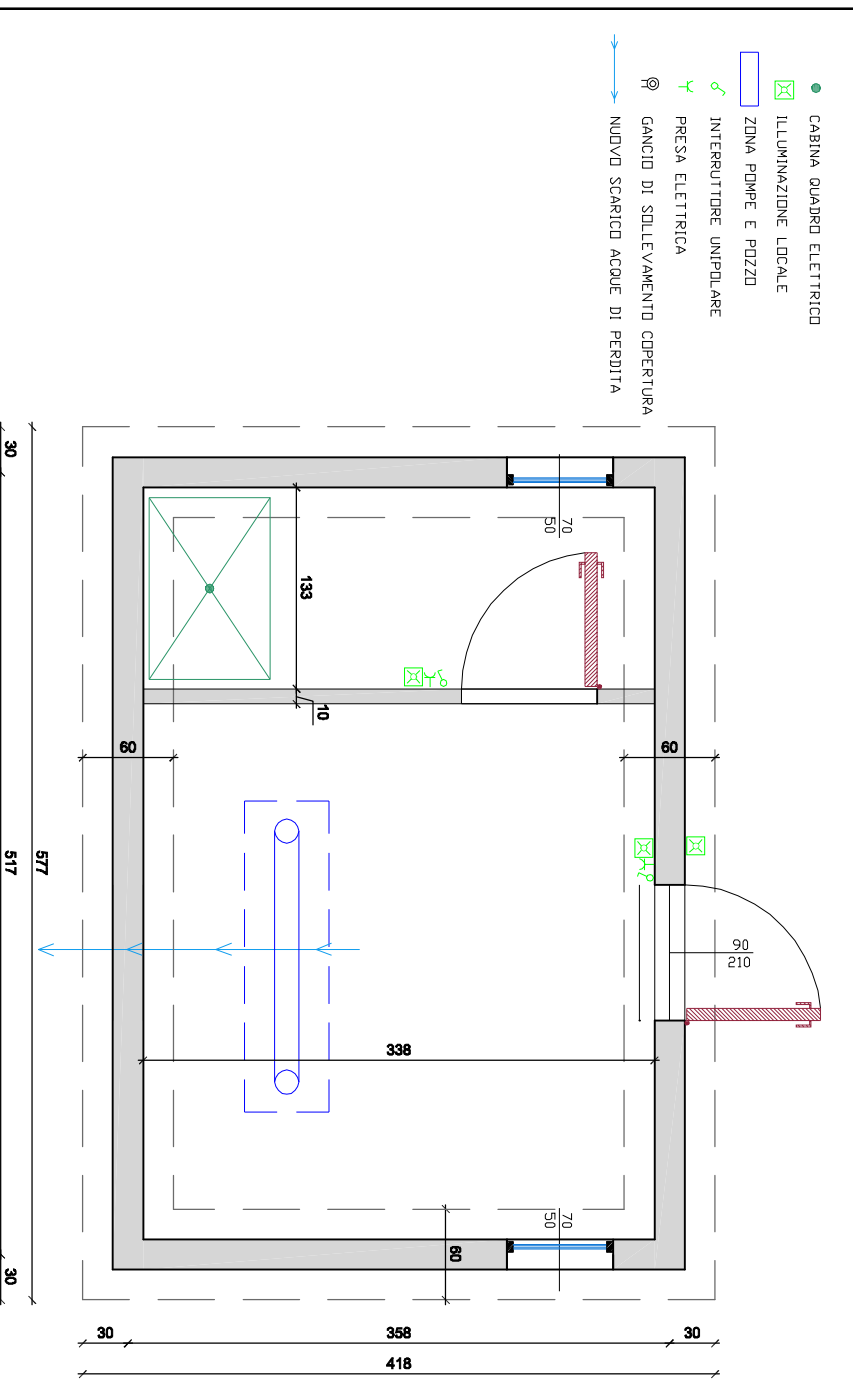


### CABINA B

SCALA 1:50

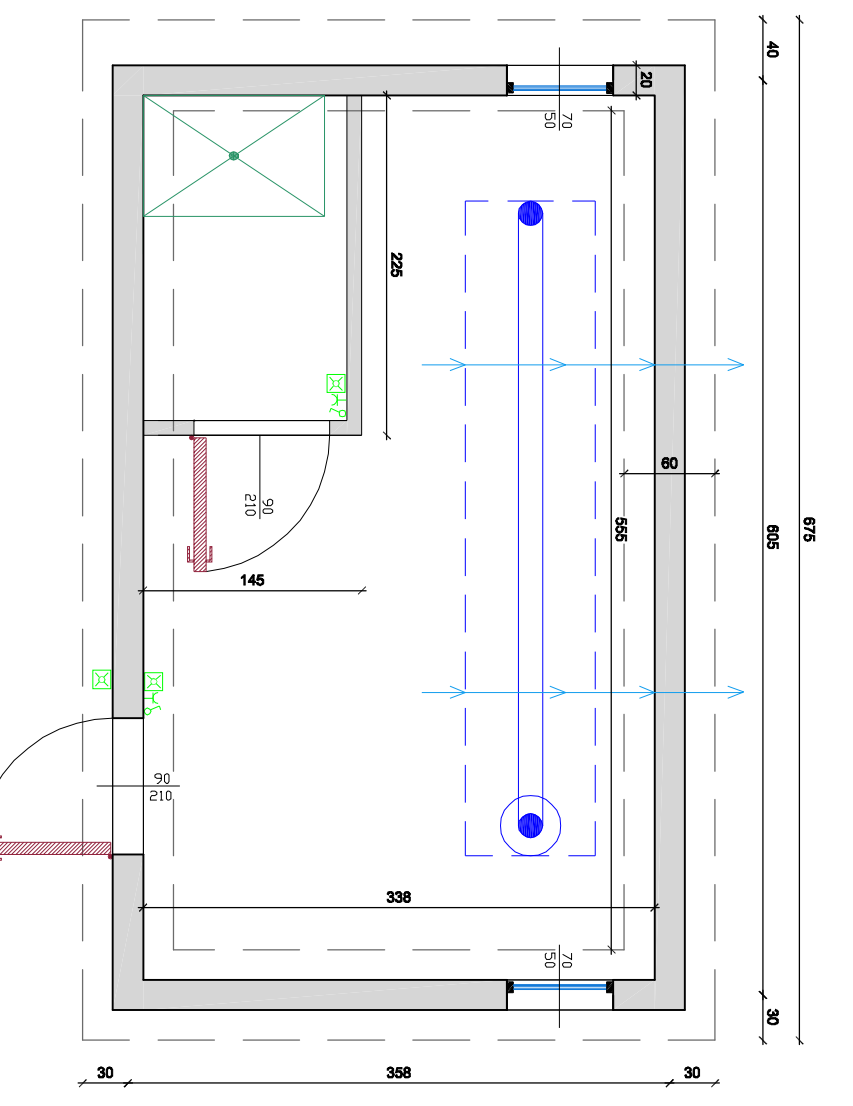


### CABINA C

SCALA 1:50

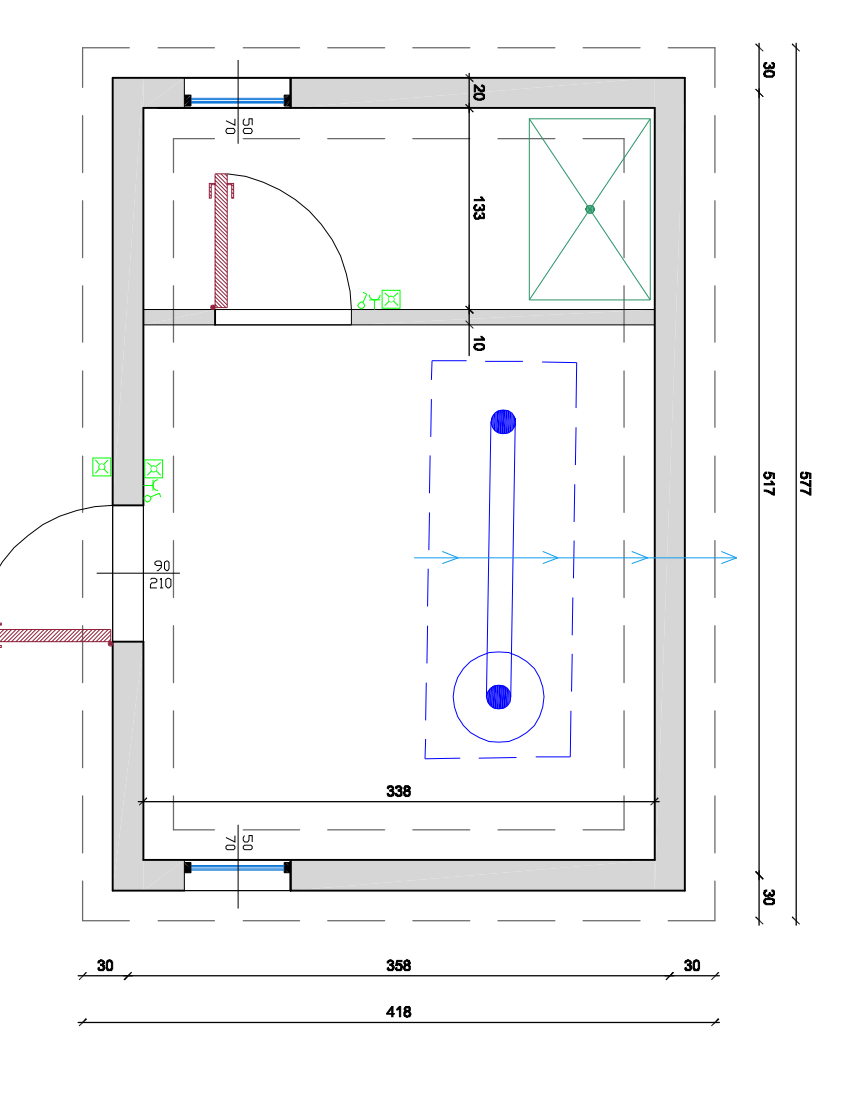

## PROSPETTO ARCHITETTONICO TIPO


SCALA 1:50

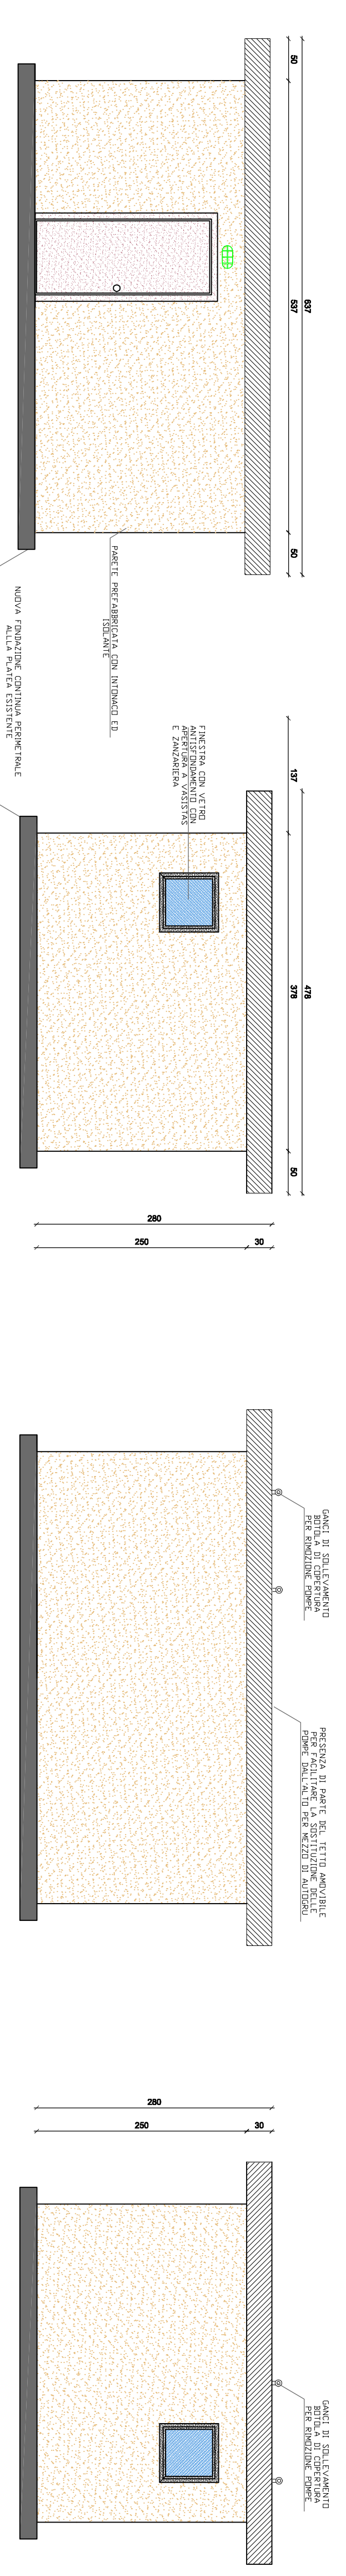

Comune di Belluno  
 sindaco Jacopo Massaro  
 ass. all'Urbanistica: Rigenrazione urbana Franco Frison  
 Alessandra Tralisco  
 Anna Bibuli Oster, Sara Ghisla, Zaira Ulliana  
 Anna Di Girolamo, e Erika  
 Federica e Pierluigi Savarelli  
 Paolo Vittorio Massaro SAU

PROGETTO PER LA RIQUALIFICAZIONE URBANA DI BELLUNO CAPOLUOGO  
**Progetto Belluno, da periferia del Veneto a capoluogo delle Dolomiti**  
 Proposta di Progetto utile ai fini del Programma straordinario di intervento per la riqualificazione urbana e la sicurezza delle periferie delle città metropolitane e dei comuni capoluogo di provincia

**PROGETTO PRELIMINARE**

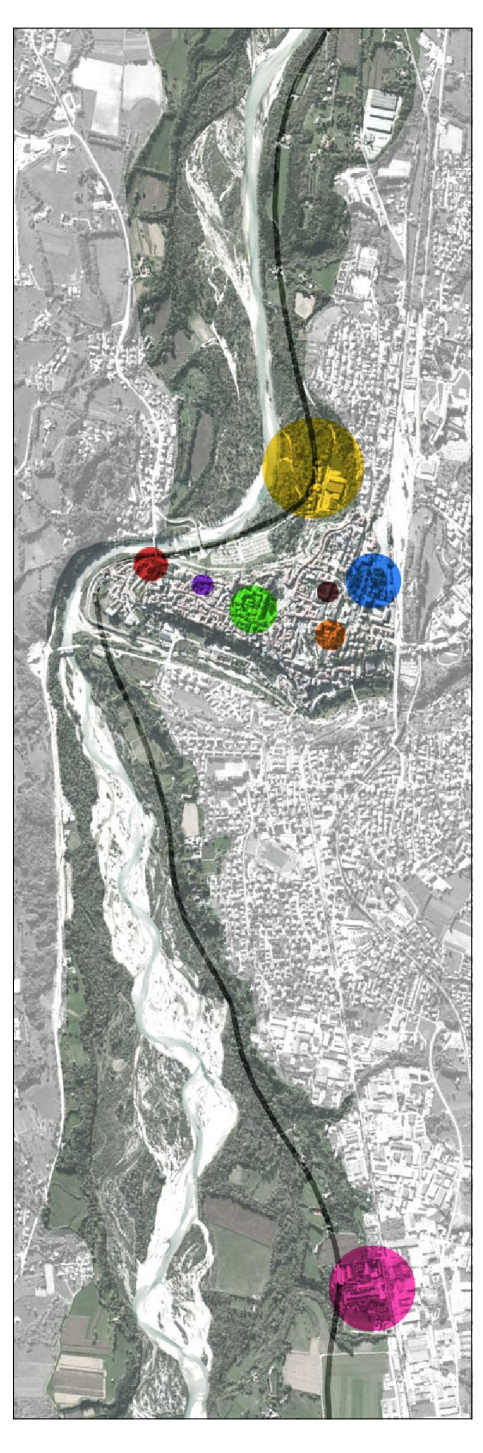

## AZIONE 1\_IL PARCO DELLA PIAVE

### INTERVENTO 1A\_Parco delle Fontane di Nogarè e ciclovia urbana

**RIFACIMENTO STRUTTURE RELATIVE AL SULEVAMENTO ACQUEDOTTISTICO DI EMERGENZA DI PUNTA ANVA**

PROGETTO ARCHITETTONICO  
 INGEGNERIA  
 GSP S.p.A.  
 Ing. Alberto Vendraminelli

PROGETTO ARCHITETTONICO  
 INGEGNERIA  
 GSP S.p.A.  
 Ing. Alberto Vendraminelli

TITOLO  
 TAVOLA DI PROGETTO

ELABORATO  
**2**

SCALA  
 1:50  
 0/10  
 0/10/2016